

Legenda

PŘÍRODNÍ HODNOTY

ZVLÁŠTĚ CHRÁNĚNÁ ÚZEMÍ

- přírodní památka (PP) - bodová [A27a]
- chráněná krajinná oblast [A25a]
- národní přírodní rezervace (NPR) [A27a]
- přírodní rezervace (PR) [A27a]
- národní přírodní památka (NPP) [A27a]
- přírodní památka (PP) [A27a]

ÚZEMNÍ SYSTÉM EKOLOGICKÉ STABILITY

- NBC - nadregionální biocentrum [A21]
- NBK - nadregionální biokoridor [A21]
- RBC - regionální biocentrum [A21]
- RBK - regionální biokoridor [A21]
- LBC - místní (lokální) biocentrum [A21]
- LBK - místní (lokální) biokoridor [A21]
- interakční prvek [A21]

VÝZNAMNÉ KRAJINNÉ PRVKY

- významný krajinný prvek registrovaný [A23a]
- významný krajinný prvek ze zákona - přírodní údolní niva [A23a]

VODNÍ REŽIM

- rozvodnice [A49]
- útvary povrchových vod tekoucích [A47]
- útvary povrchových vod stojatých [A47]

KRAJINNÝ RÁZ, PAMÁTNÉ STROMY A ZCHD

- památný strom, skupina stromů, stromořadí [A32]
- přírodní park [A30]
- výskyt zvl. chráněných rostlin a živočichů [A36a]
- typický krajinný celek [A11]
- NATURA 2000**
- Natura 2000 - evropsky významná lokalita [A34]
- Natura 2000 - ptačí oblast [A35]

VODNÍ A LÉČIVÉ ZDROJE

- vodní zdroje pro zásobování pitnou vodou [A44]
- pramen [A44]
- vrt [A44]
- přírodní léčivý zdroj [A55]

ZEMĚDĚLSKÝ PŮDNÍ FOND

- BPEJ a třídy ochrany ZPF [A41]

POZEMKY URČENÉ K PLNĚNÍ FUNKCE LESA

- plocha lesa hospodářského [A37a]
- plocha lesa ochranného [A37a]
- plocha lesa zvláštního určení [A37a]

URBANISTICKÉ HODNOTY

DOPRAVNÍ INFRASTRUKTURA

- heliport [A102a]
- železniční stanice/zastávka [A94a]
- železniční trať celostátní a regionální [A94a]
- dálnice I. a II.třídy [A93a]
- silnice I. třídy [A93a]
- silnice II. a III. třídy [A93a]
- místní a účelová komunikace [A93a]

URBANISTICKO - ARCHITEKTONICKÁ HODNOTA

- nemovitá národní kulturní památka [A8a]
- nemovitá kulturní památka [A8a]
- historicky významná stavba, soubor [A13a]
- architektonicky významný objekt, soubor [A13a]
- urbanistický kompoziční prvek [A11]
- dominanta pozitivní [A11]
- válečné hroby [A113a]
- krematorium [A113a]
- městská památková zóna [A5a]
- archeologické naleziště [A16]
- REKREACE**
- povrchové vody využívané ke koupání [A46a]
- místo vyhlídky [A11]
- lyžařská sjezdovka [A106]
- cyklistické trasy/stezky [A106]
- lázeňská místa - vnitřní lázeňská území [A56]


INVESTICE DO PŮDY

- hlavní odvodňovací zařízení [A43]
- podrobné odvodňovací zařízení [A43]

SPRÁVNÍ HRANICE

- hranice ORP Ostrava
- hranice katastrálních území
- hranice parcel

KLAD MAPOVÝCH LISTŮ

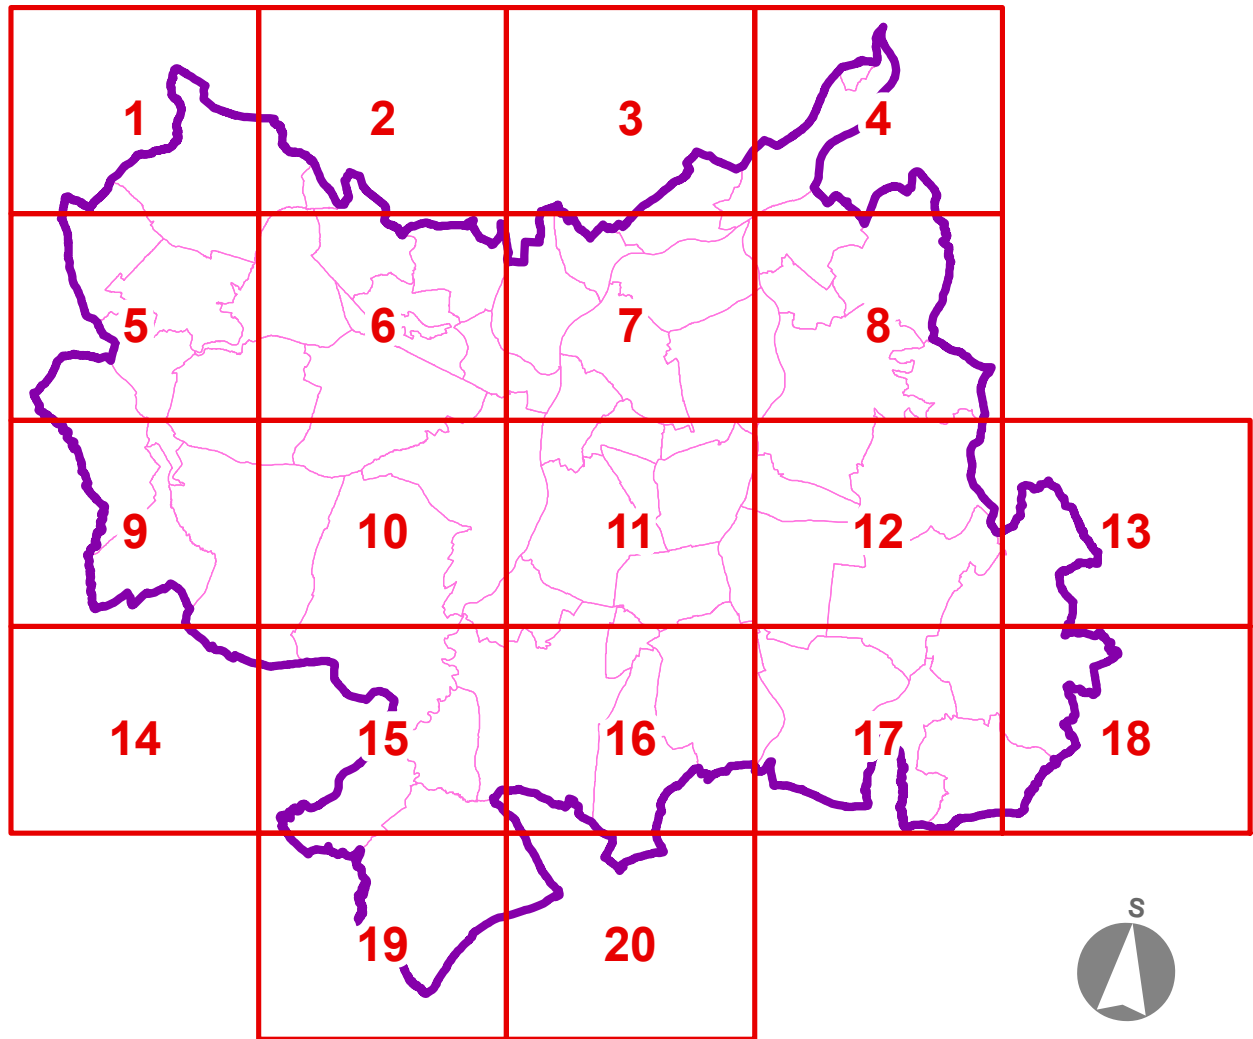

Pořizovatel: Magistrát města Ostravy, Prokešovo náměstí 8, 729 30 OSTRAVA	
Projektant: Odbor územního plánování a stavebního řádu MMO, Prokešovo náměstí 8, 729 30 OSTRAVA	
ÚZEMNĚ ANALYTICKÉ PODKLADY PRO SPRÁVNÍ OBVOD STATUTÁRNÍHO MĚSTA OSTRAVY	Měřítko: 1: 10 000
VÝKRES HODNOT	Č.výkresu: 2