

Legenda

VYBRANÉ ZÁMĚRY ZÚR MSK

TECHNICKÁ INFRASTRUKTURA

- venkovní stanice (rozvodna, transformovna) ZVN/VVN [A72]
- plynovod VTL s tlakem nad 40 barů [A75]

DOPRAVNÍ INFRASTRUKTURA

- vysokorychlostní trať (VRT) [A119]
- lehká kolejová doprava [A119]
- vodní cesta - plavební kanál Dnaj - Odry - Labe (DOL) [A119]
- vodní cesta na řece Ostravici [A119]

OSTATNÍ

- kompenzační opatření [A119]

DOPRAVNÍ INFRASTRUKTURA

- heliport [A102a]
- dálnice a silnice I. třídy [A93a]
- silnice II. a III. třídy [A93a]
- místní a účelová komunikace [A93a]
- železniční trať celostátní [A94a]
- navrhované tramvajové propojení [A100]
- cyklistické trasy/stezky [A106]

- OP vzletového a přiblížovacího prostoru [A102a]

TECHNICKÁ INFRASTRUKTURA - elektřina

- venkovní stanice (rozvodna, transformovna) [A72]
- distribuční trafostanice [A72]
- vedení elektrické sítě ZVN [A73]
- vedení elektrické sítě VVN 110 kV [A73]
- kabelové vedení elektrické sítě VVN 110 kV [A73]
- vedení elektrické sítě VN 22 kV bez rozlišení [A73]

TECHNICKÁ INFRASTRUKTURA - plynovod

- regulační/měřicí stanice VTL s tlakem do 40 barů včetně [A74]
- plynovod VTL s tlakem nad 40 barů [A75]
- plynovod VTL s tlakem do 40 barů včetně [A75]
- plynovod STL [A75]

TECHNICKÁ INFRASTRUKTURA - vodovod

- vodovodní řad - bez rozlišení [A68]

TECHNICKÁ INFRASTRUKTURA - kanalizace

- kanalizační stoka - splašková [A70]
- kanalizační stoka - jednotná [A70]
- kanalizační stoka - bez rozlišení [A70]

OSTATNÍ ZÁMĚRY

PROTIPOVODŇOVÁ OPATŘENÍ

- objekt/zařízení protipovodňové ochrany - hráz [A54a]
- objekt/zařízení protipovodňové ochrany - úprava toku [A54a]
- plocha určená k rozlivu povodně [A54a]
- protipovodňová ochrana - úprava toku [A54a]
- plochy pro protipovodňové, ekologické a stabilizační opatření [A54a]

ÚZEMNÍ SYSTÉM EKOLOGICKÉ STABILITY (Plán ÚSES)

- NBC - nadregionální biocentrum [A21]
- NBK - nadregionální biokoridor [A21]
- RBC - regionální biocentrum [A21]
- RBK - regionální biokoridor [A21]
- LBC - místní (lokální) biocentrum [A21]
- LBK - místní (lokální) biokoridor [A21]

PLOCHY K OBNOVĚ NEBO OPĚTOVNÉMU VYUŽITÍ ZNEHODNOCENÉHO ÚZEMÍ

- plocha přestavby [A1b]

ZÁMĚRY STABILIZOVANÉ V ÚP

- zastavitelná plocha s převládající funkcí pro bydlení [A1b]
- zastavitelná plocha s převládající funkcí pro občanské vybavení [A1b]
- návrhová plocha pro lehký průmysl, zemědělství a technickou infrastrukturu [A1b]
- návrhová plocha pro zeleň [A1b]
- návrhová plocha pro dopravu ostatní [A1b]
- návrhová plocha vodní a vodohospodářská [A1b]

ÚZEMNÍ REZERVY

- územní rezerva pro plochy bydlení [A119]
- územní rezervapro plochy občanského vybavení [A119]
- územní rezerva pro plochy výroby a skladování [A119]
- územní rezerva pro plochy dopravní infrastruktury [A119]
- územní rezerva pro plochy vodní a vodohospodářské [A119]
- územní rezerva pro plochy zeleně [A119]

VÝHLEDOVÉ ZÁMĚRY

- eliminace důsledků územní bariéry, propojení území [A119]

- I. propojení zástavby kolem ulic Cihelní a Místecká
- II. propojení zástavby kolem ulic Porážková, Poděbradova a Cingrova, Hornopolská
- III. propojení severní a jižní zástavby v okolí ul. Rudná (Vítkovice)
- IV. propojení severní a jižní části zástavby v Porubě (u vozovny)
- V. propojení západní a východní části zástavby kolem ul. Horní (Dubina)
- VI. propojení zástavby v okolí kostela Sv. Ducha a kina Luny (ul. Výškovická)
- VII. propojení okolí KD se zástavbou kolem ul. Zelená
- VIII. propojení zástavby Martinova s okolím okresního soudu (Poruba)

VYBRANÉ LIMITY VYUŽITÍ ÚZEMÍ - Přírodní faktory

ÚZEMNÍ SYSTÉM EKOLOGICKÉ STABILITY (ÚP)

- NBC - nadregionální biocentrum [A21]
- NBK - nadregionální biokoridor [A21]
- RBC - regionální biocentrum [A21]
- RBK - regionální biokoridor [A21]
- LBC - místní (lokální) biocentrum [A21]
- LBK - místní (lokální) biokoridor [A21]
- interakční prvek [A21]

PROBLÉMY K ŘEŠENÍ V ÚPD

- ZD - problém (závada) dopravní infrastruktury
- ZH - problém (závada) hygienický(á)
- ZK - problém (závada) využití krajiny
- ZU - problém (závada) urbanistický(á)
- S - střet záměru s limity využití území / ÚPD
- brownfieldy [A4a]

MAPOVÝ PODKLAD

- dálnice I. a II. třídy [A93a]
- silnice I. třídy [A93a]
- silnice II. a III. třídy [A93a]
- místní a účelová komunikace [A93a]
- útvar povrchových vod tekoucích [A47]
- útvar povrchových vod stojatých [A47]
- plocha lesa [A37a]


SPRÁVNÍ HRANICE

- hranice ORP Ostrava
- hranice katastrálních území
- hranice parcel

Použité zkratky ve výkrese:

- BF Brownfield
- D, DR Dopravní infrastruktura (ZÚR MSK)
- DK, DZ, LD Dopravní infrastruktura (ÚPD)
- EL, EV Technická infrastruktura - elektřina (ÚPD, poskytovatel údajů)
- ER Technická infrastruktura - elektřina (ZÚR MSK)
- KO Kompenzační opatření (ZÚR MSK)
- PL, PO Technická infrastruktura - plynovod (poskytovatel údajů)
- PPO Protipovodňová opatření (ÚPD, poskytovatel údajů)
- PR Plochy přestavby (ÚPD)
- URZ Územní rezervy (ÚPD)
- ZAS Stabilizované záměry (ÚPD)

KLAD MAPOVÝCH LISTŮ

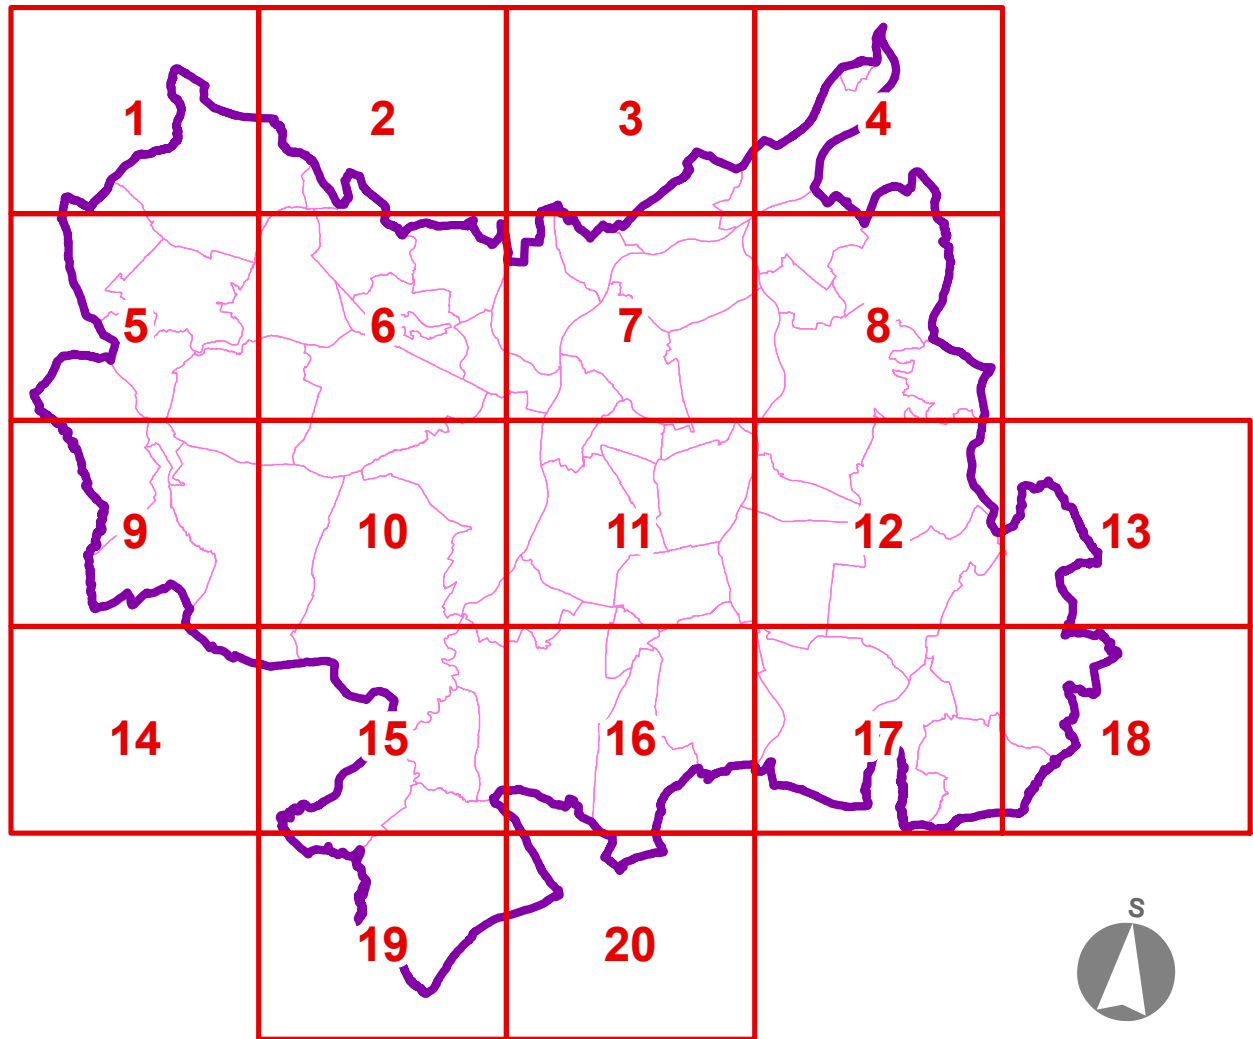

Pořizovatel: Magistrát města Ostravy, Prokešovo náměstí 8, 729 30 OSTRAVA	
Projektant: Odbor územního plánování a stavebního řádu MMO, Prokešovo náměstí 8, 729 30 OSTRAVA	
ÚZEMNĚ ANALYTICKÉ PODKLADY PRO SPRÁVNÍ OBLAST STATUTÁRNÍHO MĚSTA OSTRAVY	Měřítko: 1: 10 000
VÝKRES PROBLÉMŮ V ÚZEMÍ	Č.výkresu: 4