

ÚZEMNÍ PLÁN OSTRAVY

Úplné znění po Změně č.5

OSTRAVA!!!

- RB1** územní rezerva

CN1/EP1 koridor nad plochami s rozdílným způsobem využití vymezený územním plánem pro technickou infrastrukturu

CN2/TE2 koridor nad plochami s rozdílným způsobem využití vyplývající z nadřazené dokumentace pro technickou infrastrukturu

GPU/DK10 koridor plošně vymezený územním plánem pro dopravní infrastrukturu

GPZ/DD1 koridor plošně vymezený vyplývající z nadřazené dokumentace pro dopravní infrastrukturu

ZB1 zastavitelná plocha

T1 transformační plocha

K1 plocha změn v krajině

US1 plochy a koridory podmíněné zpracováním územní studie

zastavěné území (stav ke dni 30.10.2024)

řešené území

hranice parcel


hranice katastrálních území

Projektant: Odbor územního plánování a stavebního řádu MMO, Prokešovo náměstí 8, 729 30 OSTRAVA			
Zodpovědný projektant: Ing. arch. Hana Pačlová, Ph.D. autorizovaný architekt ČKA, č.a.: 04 675		Vedoucí projektu: Ing. arch. Cyril Vítavský, MPA autorizovaný architekt ČKA, č.a.: 01 890	
Koordinace: Ing. arch. Hana Pačlová, Ph.D. Ing. arch. Jiří Buryšz Ing. Tomáš Linart Mgr. Jan Kubný		Převedení a zpracování digitálních dat do standardu ÚP: Ing. Tomáš Linart Mgr. Jan Kubný Zpracování datového modelu a grafických výstupů ÚPO: Ing. Tomáš Linart Mgr. Jan Kubný	
Urbanistická koncepce: Ing. arch. Cyril Vítavský, MPA Ing. arch. Hana Pačlová, Ph.D. Ing. arch. Jiří Buryšz Ing. arch. Lucie Tůmová		Vodní hospodářství (koordinace): Ing. arch. Hana Pačlová, Ph.D. Zásobování plynem a teplem (koordinace): Ing. arch. Hana Pačlová, Ph.D.	
Dopravní infrastruktura (koordinace): Ing. arch. Hana Pačlová, Ph.D.		ÚSES (koordinace): Ing. arch. Hana Pačlová, Ph.D. Ing. Tomáš Linart	
Zásobování elektřinou a telekomunikace (koordinace): Ing. arch. Hana Pačlová, Ph.D. Ing. Tomáš Linart		Krajinný ráz (koordinace): Ing. arch. Hana Pačlová, Ph.D. Zábor půdního fondu: Mgr. Jan Kubný	

Dokumentace:	Vydáno dne:	Číslo usnesení:	Datum nabytí účinnosti:
Územní plán Ostravy	21.5.2014	2462/ZM101014/32	6.6.2014
SEZNAM VYDANÝCH ZMĚN			
Změna č.1	20.9.2017	1868/ZM1418/28	11.10.2017
Změna č.2a	19.9.2018	2504/ZM1418/37	16.10.2018
Změna č.2b	14.4.2021	1397/ZM1822/22	14.5.2021
Změna č.3	22.6.2022	2143/ZM1822/35	16.8.2022
Změna č.4a	4.12.2024	1202/ZM2226/20	2.1.2025
Změna č.5	23.9.2026	2161/ZM2226/32	

Pořizovatel: Magistrát města Ostravy, Prokešovo náměstí 8, 729 30 OSTRAVA	
ÚZEMNÍ PLÁN OSTRAVY Úplné znění po Změně č.5	Měřítko: 1: 10 000
Základní členění území	Č.výkresu: V1

Záznam o účinnosti: Územní plán Ostravy úplné znění po Změně č.5
označení správního orgánu, který změnu vydal: Zastupitelstvo města Ostravy
pořadové číslo poslední změny: 5
datum nabytí účinnosti změny:
jméno a příjmení, funkce a podpis oprávněné úřední osoby pořizovatele, otisk úředního razítka:
Ing. Petra Slívová, pořizovatel ÚPD

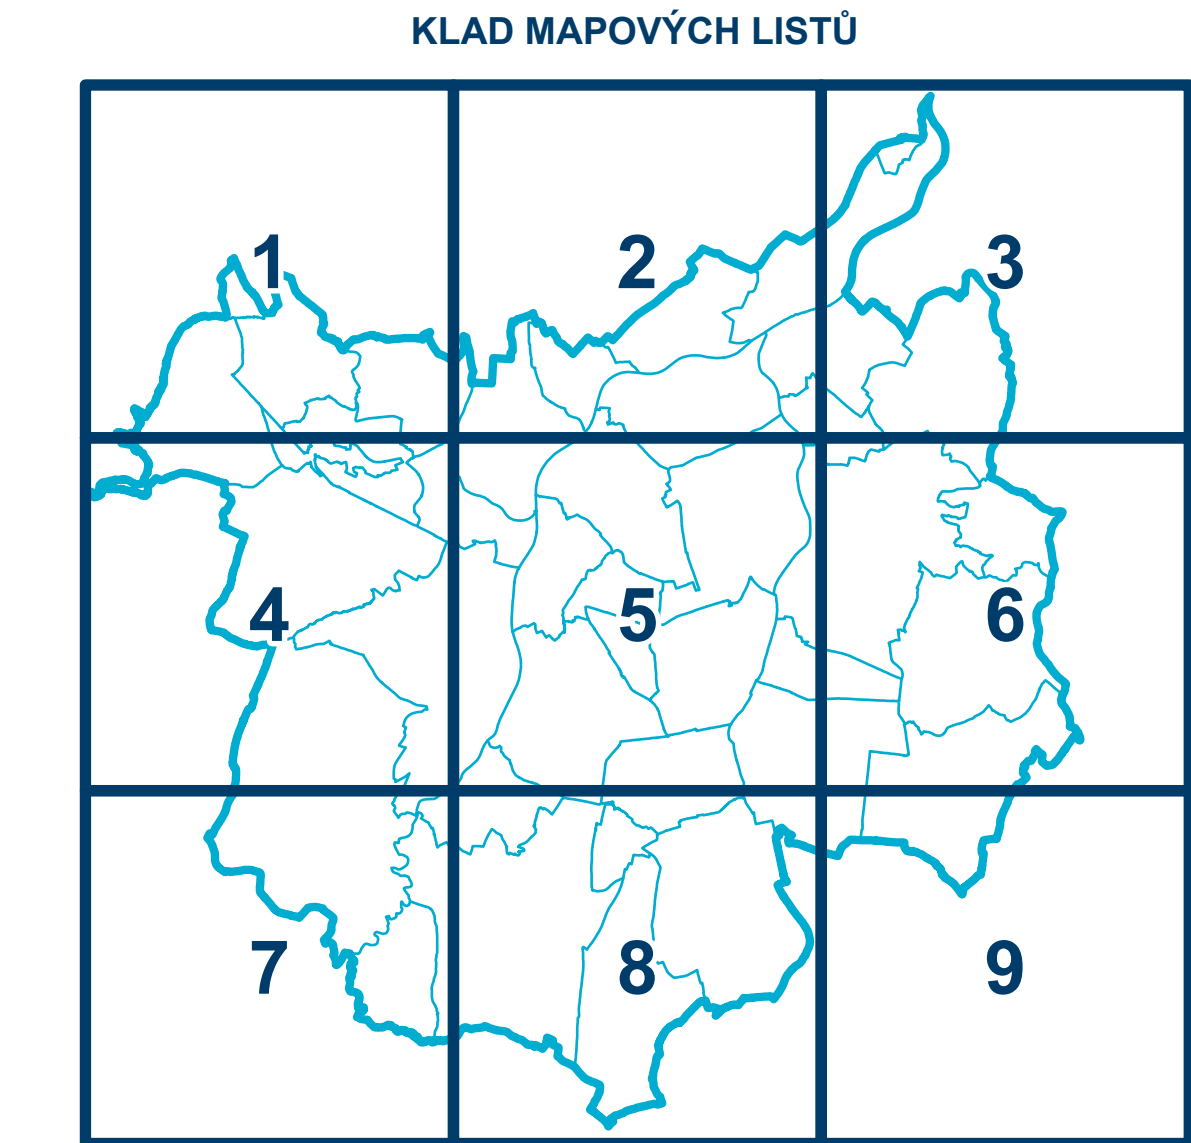

ZRUŠENÁ ČÁST ÚPO ROZHODNUTÍM SOUDU

- RS1** zrušená část rozhodnutím KS v Ostravě č. j. 76 A 8/2025 - 37

CP1 X 185 zrušená část

RS2 dotčeno soudním sporem vedeným u KS v Ostravě č. j. 76 A 10/2025 - 80, podaná kasační stížnost

ZÁKLADNÍ ČLENĚNÍ ÚZEMÍ