

ÚZEMNÍ PLÁN OSTRAVY

Úplné znění po Změně č.5

OSTRAVA!!!

ÚZEMNÍ SYSTÉM EKOLOGICKÉ STABILITY

stav	návrh	
		nadregionální biocentrum
		nadregionální biokoridor
		regionální biocentrum
		regionální biokoridor
		lokální biocentrum
		lokální biokoridor

ČLENĚNÍ ZASTAVĚNÝCH A ZASTAVITELNÝCH PLOCH PODLE ZPŮSOBU URBANIZACE

	plochy kompaktní městské zástavby (MZB)
	plochy rozvolněné zástavby sídlíštního charakteru (MZS)
	plochy zástavby v rodinných domech (ZV)
	plochy průmyslových areálů (ZP)
	plochy rekreační (ZR)
	plochy přírodního charakteru v zastavěném území (ZZ)
	plochy specifického využití (ZS)

ČLENĚNÍ PLOCH VOLNÉ KRAJINY

	plochy nezastavěné se zemědělským využitím (NZ)
	plochy nezastavěné přírodního charakteru (NP)
	plochy nezastavěné vodní (NV)

PLOCHY VYMEZENÉ PRO DOPRAVU A TECHNICKOU REKULTIVACI

	plochy dopravní infrastruktury a plochy rekultivační (DIR)
--	--

MÍSTO KRAJINNÉHO RÁZU

	LandeK
	Poodří

KOMPENZAČNÍ OPATŘENÍ


	komenpační opatření
--	---------------------

ZÁKLADNÍ ČLENĚNÍ ÚZEMÍ

	zastavěné území (stav ke dni 30.10.2024)
	zastavitelná plocha
	transformační plocha
	plocha změn v krajině
	řešené území
	hranice parcel
	hranice katastrálních území

Projektant: Odbor územního plánování a stavebního řádu MMO, Prokešovo náměstí 8, 729 30 OSTRAVA			
Zodpovědný projektant:	Ing. arch. Hana Pačlová, Ph.D. autorizovaný architekt ČKA, č.a.: 04 675	Vedoucí projektu:	Ing. arch. Cyril Vítavský, MPA autorizovaný architekt ČKA, č.a.: 01 890
Koordinace:	Ing. arch. Hana Pačlová, Ph.D. Ing. arch. Jiří Buryšz Ing. Tomáš Linart Mgr. Jan Kubný	Převedení a zpracování digitálních dat do standardu ÚP:	Ing. Tomáš Linart Mgr. Jan Kubný
		Zpracování datového modelu a grafických výstupů ÚPO:	Ing. Tomáš Linart Mgr. Jan Kubný
Urbanistická koncepce:	Ing. arch. Cyril Vítavský, MPA Ing. arch. Hana Pačlová, Ph.D. Ing. arch. Jiří Buryšz Ing. arch. Lucie Tömová	Vodní hospodářství (koordinace):	Ing. arch. Hana Pačlová, Ph.D.
		Zásobování plynem a teplem (koordinace):	Ing. arch. Hana Pačlová, Ph.D.
Dopravní infrastruktura (koordinace):	Ing. arch. Hana Pačlová, Ph.D.	ÚSES (koordinace):	Ing. arch. Hana Pačlová, Ph.D. Ing. Tomáš Linart
Zásobování elektřinou a telekomunikace (koordinace):	Ing. arch. Hana Pačlová, Ph.D. Ing. Tomáš Linart	Krajinný ráz (koordinace):	Ing. arch. Hana Pačlová, Ph.D.
		Zábor půdního fondu:	Mgr. Jan Kubný

KLAD MAPOVÝCH LISTŮ

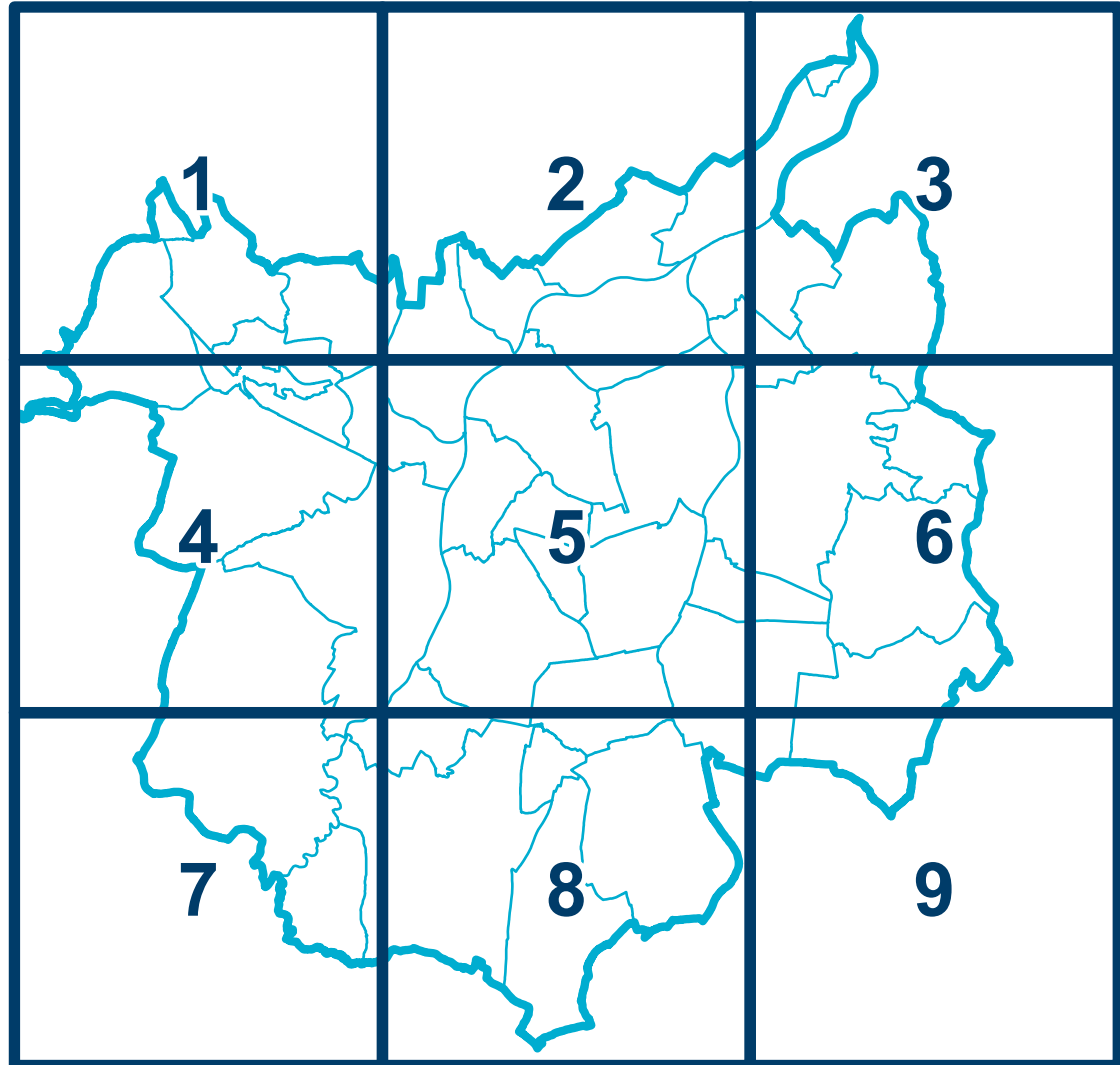

ZRUŠENÁ ČÁST ÚPO ROZHODNUTÍM SOUDU

	zrušená část rozhodnutím KS v Ostravě č. j. 76 A 8/2025 - 37
	dotčeno soudním sporem vedeným u KS v Ostravě č. j. 76 A 10/2025 - 80, podaná kasační stížnost

Dokumentace:	Vydáno dne:	Číslo usnesení:	Datum nabytí účinnosti:
Územní plán Ostravy	21.5.2014	2462/ZM1014/32	6.6.2014
SEZNAM VYDANÝCH ZMĚN			
Změna č.1	20.9.2017	1868/ZM1418/28	11.10.2017
Změna č.2a	19.9.2018	2504/ZM1418/37	16.10.2018
Změna č.2b	14.4.2021	1397/ZM1822/22	14.5.2021
Změna č.3	22.6.2022	2143/ZM1822/35	16.8.2022
Změna č.4a	4.12.2024	1202/ZM2226/20	2.1.2025
Změna č.5	23.9.2026	2161/ZM2226/32	

Pořizovatel: Magistrát města Ostravy, Prokešovo náměstí 8, 729 30 OSTRAVA	
ÚZEMNÍ PLÁN OSTRAVY Úplné znění po Změně č.5	Měřítko: 1: 10 000
Hlavní výkres Koncepce uspořádání krajiny	Č.výkresu: V2.1

HLAVNÍ VÝKRES

Koncepce uspořádání krajiny

Záznam o účinnosti: Územní plán Ostravy úplné znění po Změně č.5
označení správního orgánu, který změnu vydal: Zastupitelstvo města Ostravy
pořadové číslo poslední změny: 5
datum nabytí účinnosti změny:
jméno a příjmení, funkce a podpis oprávněné úřední osoby pořizovatele, otisk úředního razítka:
Ing. Petra Slívová, pořizovatel ÚPD