

ÚZEMNÍ PLÁN OSTRAVY

Úplné znění po Změně č.5

OSTRAVA!!!

ZÁKLADNÍ ČLENĚNÍ ÚZEMÍ

	koridor nad plochami s rozdílným způsobem využití vymezený územním plánem pro technickou infrastrukturu
	koridor nad plochami s rozdílným způsobem využití vyplývající z nadřazené dokumentace pro technickou infrastrukturu
	řešené území
	hranice parcel
	hranice katastrálních území

TECHNICKÁ INFRASTRUKTURA - elektro

stav	návrh upřesněný	návrh s přibližným vymezením	
			vrchní vedení ZVN/400 kV
			vrchní vedení VVN
			kabelové vedení VVN
			vrchní vedení VN
			kabelové vedení VN
			koridor vedení
			EL, TR, SP

TECHNICKÁ INFRASTRUKTURA - telekomunikace


stav	návrh	rezerva	
			vysílač
			radiová stanice na RR trase
			páteřní rádioreléový spoj
			významný rádioreléový spoj
			významné trasy komunikačního vedení

Projektant: Odbor územního plánování a stavebního řádu MMO, Prokešovo náměstí 8, 729 30 OSTRAVA			
Zodpovědný projektant: Ing. arch. Hana Pačlová, Ph.D. autorizovaný architekt ČKA, č.a.: 04 675		Vedoucí projektu: Ing. arch. Cyril Vítavský, MPA autorizovaný architekt ČKA, č.a.: 01 890	
Koordinace: Ing. arch. Hana Pačlová, Ph.D. Ing. arch. Jiří Buryšz Ing. Tomáš Linart Mgr. Jan Kubný		Převedení a zpracování digitálních dat do standardu ÚP: Ing. Tomáš Linart Mgr. Jan Kubný Zpracování datového modelu a grafických výstupů ÚPO: Ing. Tomáš Linart Mgr. Jan Kubný	
Urbanistická koncepce: Ing. arch. Cyril Vítavský, MPA Ing. arch. Hana Pačlová, Ph.D. Ing. arch. Jiří Buryšz Ing. arch. Lucie Tömörová		Vodní hospodářství (koordinace): Ing. arch. Hana Pačlová, Ph.D. Zásobování plynem a teplem (koordinace): Ing. arch. Hana Pačlová, Ph.D.	
Dopravní infrastruktura (koordinace): Ing. arch. Hana Pačlová, Ph.D.		ÚSES (koordinace): Ing. arch. Hana Pačlová, Ph.D. Ing. Tomáš Linart	
Zásobování elektřinou a telekomunikace (koordinace): Ing. arch. Hana Pačlová, Ph.D. Ing. Tomáš Linart		Krajinný ráz (koordinace): Ing. arch. Hana Pačlová, Ph.D. Zábor půdního fondu: Mgr. Jan Kubný	

Dokumentace:	Vydáno dne:	Číslo usnesení:	Datum nabytí účinnosti:
Územní plán Ostravy	21.5.2014	2462/ZM1014/32	6.6.2014
SEZNAM VYDANÝCH ZMĚN			
Změna č.1	20.9.2017	1868/ZM1418/28	11.10.2017
Změna č.2a	19.9.2018	2504/ZM1418/37	16.10.2018
Změna č.2b	14.4.2021	1397/ZM1822/22	14.5.2021
Změna č.3	22.6.2022	2143/ZM1822/35	16.8.2022
Změna č.4a	4.12.2024	1202/ZM2226/20	2.1.2025
Změna č.5	23.9.2026	2161/ZM2226/32	

Pořizovatel: Magistrát města Ostravy, Prokešovo náměstí 8, 729 30 OSTRAVA	
ÚZEMNÍ PLÁN OSTRAVY Úplné znění po Změně č.5	Měřítko: 1: 10 000
Hlavní výkres Koncepce veřejné infrastruktury - zásobování elektřinou a telekomunikace	Č.výkresu: V2.3

Záznam o účinnosti: Územní plán Ostravy úplné znění po Změně č.5
označení správního orgánu, který změnu vydal: Zastupitelstvo města Ostravy
pořadové číslo poslední změny: 5
datum nabytí účinnosti změny:
jméno a příjmení, funkce a podpis oprávněné úřední osoby pořizovatele, otisk úředního razítka:
Ing. Petra Slivová, pořizovatel ÚPD

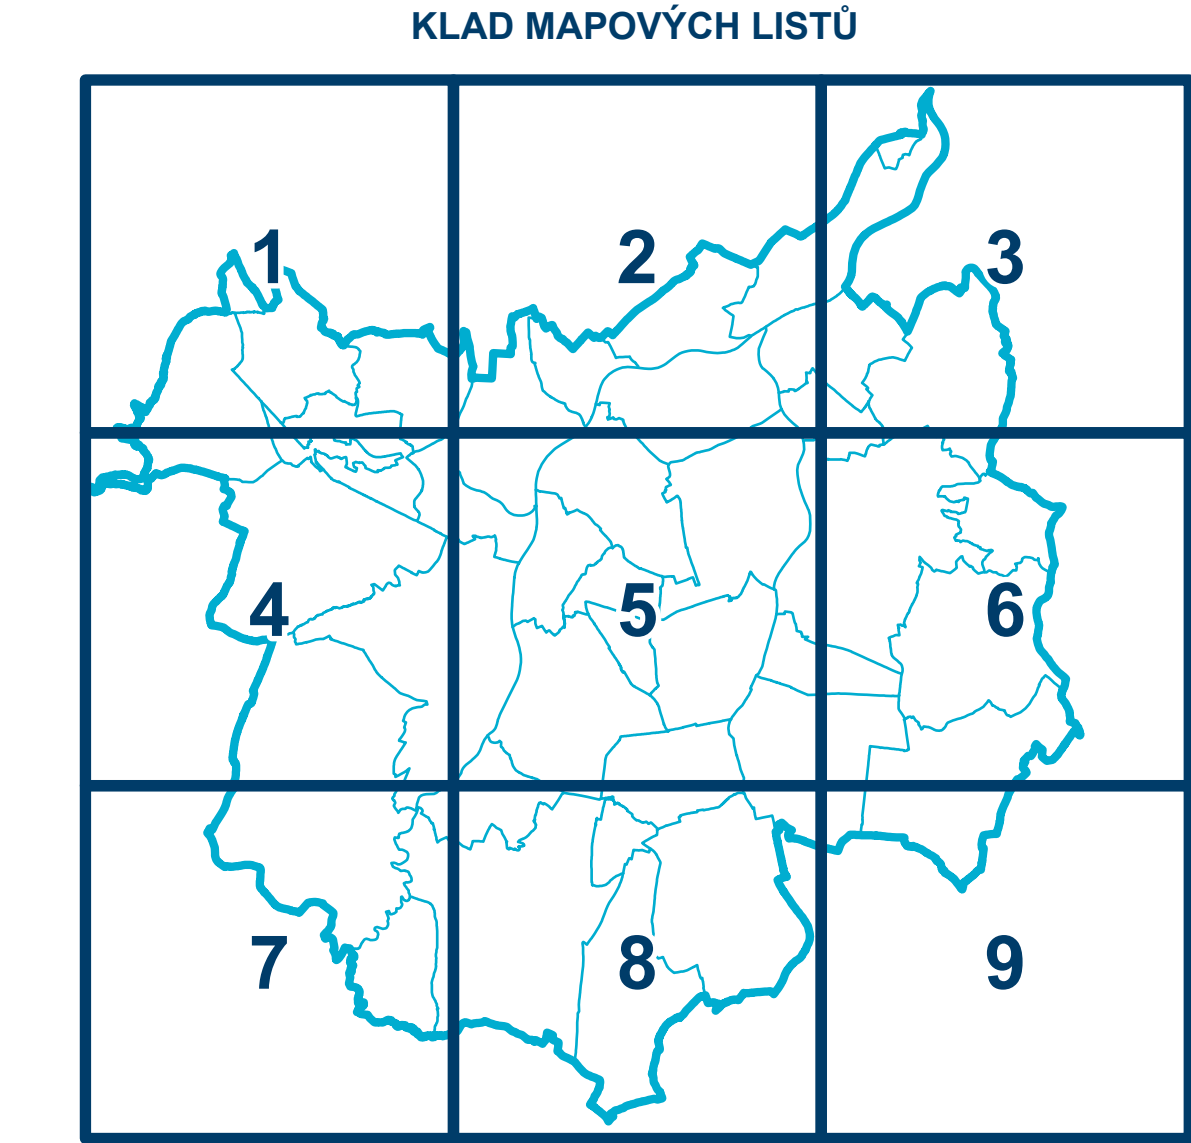

HLAVNÍ VÝKRES

Koncepce veřejné infrastruktury - zásobování elektřinou a telekomunikace