


Část 2

1

	územní rezerva		rušená zastavitelná plocha
	koridor nad plochami s rozdílným způsobem využití vymezený územním plánem pro technickou infrastrukturu		rušený koridor pro technickou infrastrukturu
	koridor plošně vymezený vyplývající z nadřazené dokumentace pro dopravní infrastrukturu		rušený záměr územní rezervy
	koridor plošně vymezený územním plánem pro dopravní infrastrukturu		rušená hranice zastavitelné/transformační plochy
	zastavitelná plocha		rušená hranice koridoru návrhové technické infrastruktury
	transformační plocha		rušená hranice územní rezervy
	plocha změn v krajině		rušená hranice plošně vymezeného koridoru pro dopravní infrastrukturu
	plochy a koridory podmíněně zpracováním územní studie		změna rozsahu zastavitelné/transformační plochy
			změna rozsahu plošně vymezeného koridoru pro dopravní infrastrukturu
			hranice parcel
			položka změny ÚPO

--	--

	územní rezerva
	koridor nad plochami s rozdílným způsobem využití vymezený územním plánem pro technickou infrastrukturu
	koridor nad plochami s rozdílným způsobem využití vyplývající z nadřazené dokumentace pro technickou infrastrukturu
	koridor plošně vymezený územním plánem pro dopravní infrastrukturu
	koridor plošně vymezený vyplývající z nadřazené dokumentace pro dopravní infrastrukturu
	zastavitelná plocha
	transformační plocha
	plocha změn v krajině
	plochy a koridory podmíněné zpracováním územní studie
	zastavěné území (stav ke dni 30.10.2024)
	řešené území
	hranice katastrálních území

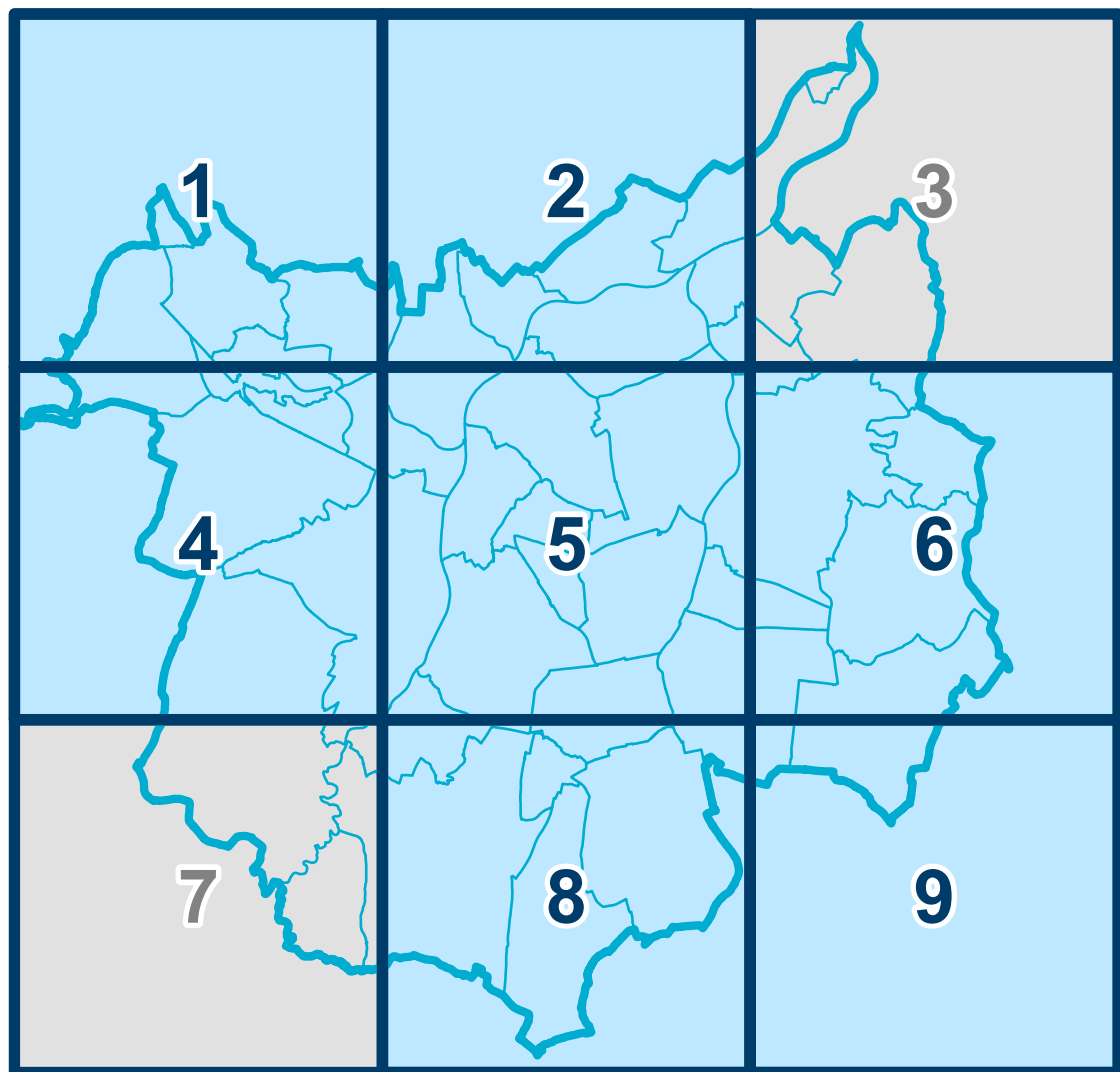

RS1	zrušená část rozhodnutím KS v Ostravě č. j. 76 A 8/2025 - 37
CPI X 100	zrušená část
RS2	dotčeno soudním sporem vedeným u KS v Ostravě č. j. 76 A 10/2025 - 80, podaná kasační stížnost

Projektant:	Odd. územního plánování a stavebního řádu MMO, Prokešovo náměstí 8, 729 30 OSTRAVA		
Zodpovědný projektant:	Ing. arch. Hana Paclová, Ph.D. autORIZOVANÝ architekt ČKA, č.a.: 04 675	Vedoucí projektu:	Ing. arch. Cyril Vítavský, MPA autORIZOVANÝ architekt ČKA, č.a.: 01 890
Koordinace:	Ing. arch. Hana Paclová, Ph.D. Ing. arch. Jiří Burýsz Ing. Tomáš Linart Mgr. Jan Kubný	Převedení a zpracování digitálních dat do standardu ÚP:	Ing. Tomáš Linart Mgr. Jan Kubný
		Zpracování datového modelu a grafických výstupů ÚPO:	Ing. Tomáš Linart Mgr. Jan Kubný
Urbanistická koncepce:	Ing. arch. Cyril Vítavský, MPA Ing. arch. Hana Paclová, Ph.D. Ing. arch. Jiří Burýsz Ing. arch. Lucie Tůmová	Zasobování plynem a teplem (koordinace):	Ing. arch. Hana Paclová, Ph.D.
Dopravní infrastruktura: (koordinace)	Ing. arch. Hana Paclová, Ph.D.	ÚSES (koordinace):	Ing. arch. Hana Paclová, Ph.D. Ing. Tomáš Linart
Zasobování elektřinou a telekomunikace: (koordinace)	Ing. arch. Hana Paclová, Ph.D. Ing. Tomáš Linart	Zábor půdního fondu:	Mgr. Jan Kubný

Pořizovatel: Magistrát města Ostravy, Prokešovo náměstí 8, 729 30 OSTRAVA	
ÚZEMNÍ PLÁN OSTRAVY - ZMĚNA č.5	Měřítko: 1: 10 000
Základní členění území	č.výkresu: V1