 


ÚZEMNÍ SYSTÉM EKOLOGICKÉ STABILITY

stav	návrh	
		nadregionální biocentrum
		nadregionální biokoridor
		regionální biocentrum
		regionální biokoridor
		lokální biocentrum
		lokální biokoridor

ČLENĚNÍ ZASTAVĚNÝCH A ZASTAVITELNÝCH PLOCH PODLE ZPŮSOBU URBANIZACE

	plochy kompaktní městské zástavby (MZB)
	plochy rozvolněné zástavby sídlištního charakteru (MZS)
	plochy zástavby v rodinných domech (ZV)
	plochy průmyslových areálů (ZP)
	plochy rekreační (ZR)
	plochy přírodního charakteru v zastavěném území (ZZ)
	plochy specifického využití (ZS)

ČLENĚNÍ PLOCH VOLNÉ KRAJINY

	plochy nezastavěné se zemědělským využitím (NZ)
	plochy nezastavěné přírodního charakteru (NP)
	plochy nezastavěné vodní (NV)

PLOCHY VYMEZENÉ PRO DOPRAVU A TECHNICKOU REKULTIVACI

	plochy dopravní infrastruktury a plochy rekultivační (DIR)
--	--

MÍSTO KRAJINNÉHO RÁZU

	Landeck
	Poodří


KOMPENZAČNÍ OPATŘENÍ

	kompenzační opatření
--	----------------------

ZÁKLADNÍ ČLENĚNÍ ÚZEMÍ

	zastavěné území (stav ke dni 30.10.2024)
	zastavitelná plocha
	transformační plocha
	plocha změn v krajině
	řešené území
	hranice parcel
	hranice katastrálních území

KLAD MAPOVÝCH LISTŮ

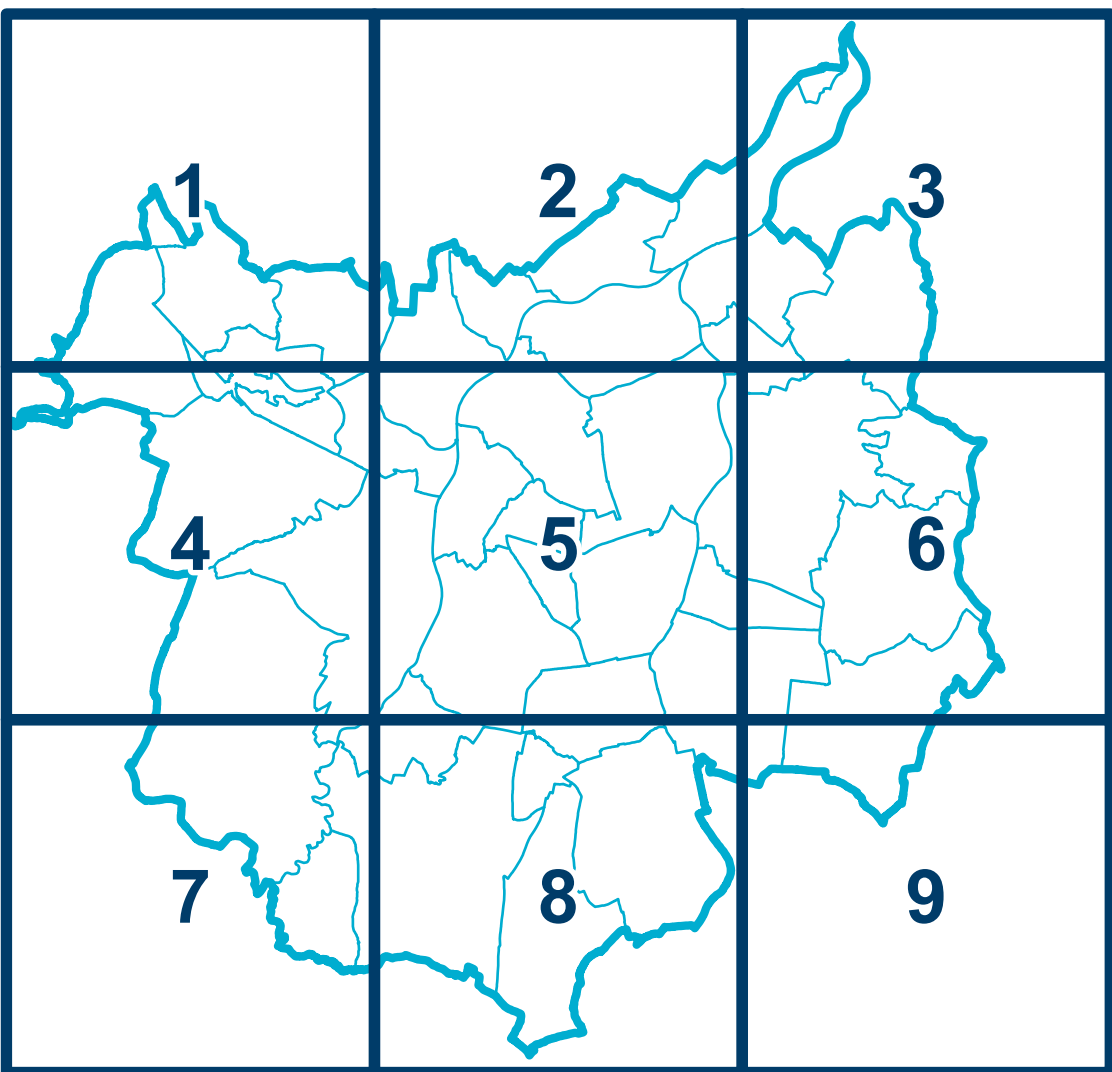

ZRUŠENÁ ČÁST ÚPO ROZHODNUTÍM SOUDU

	zrušená část rozhodnutím KS v Ostravě č. j. 76 A 8/2025 - 37
	dotčeno soudním sporem vedeným u KS v Ostravě č. j. 76 A 10/2025 - 80, podaná kasační stížnost

Projektant: Odbor územního plánování a stavebního řádu MMO, Prokešovo náměstí 8, 729 30 OSTRAVA			
Zodpovědný projektant: Ing. arch. Hana Pačlová, Ph.D. autorizovaný architekt ČKA, č.a.: 04 675		Vedoucí projektu: Ing. arch. Cyril Vitavský, MPA autorizovaný architekt ČKA, č.a.: 01 890	
Koordinace: Ing. arch. Hana Pačlová, Ph.D. Ing. Tomáš Linart Mgr. Jan Kubný		Převedení a zpracování digitálních dat do standardu ÚP: Ing. Tomáš Linart Mgr. Jan Kubný Zpracování datového modelu a grafických výstupů ÚPO: Ing. Tomáš Linart Mgr. Jan Kubný	

Pořizovatel: Magistrát města Ostravy, Prokešovo náměstí 8, 729 30 OSTRAVA	
ÚZEMNÍ PLÁN OSTRAVY - ZMĚNA č.5	Měřítko: 1: 10 000
Hlavní výkres Koncepce uspořádání krajiny	č.výkresu: V2.1