



Část 2


HLAVNÍ VÝKRES




1 : 10 000

Mapový list č.


5

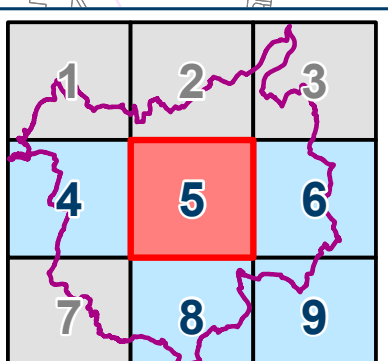

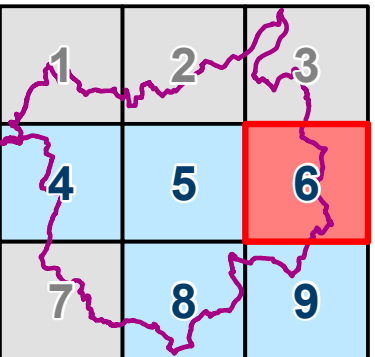


Část 2

OSTRAVA!!!

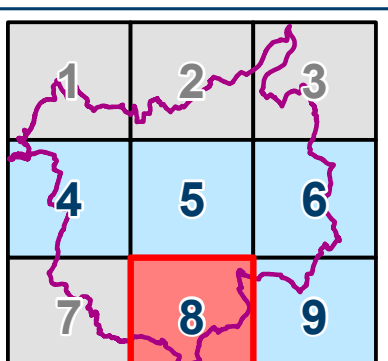


Část 2

OSTRAVA!!!

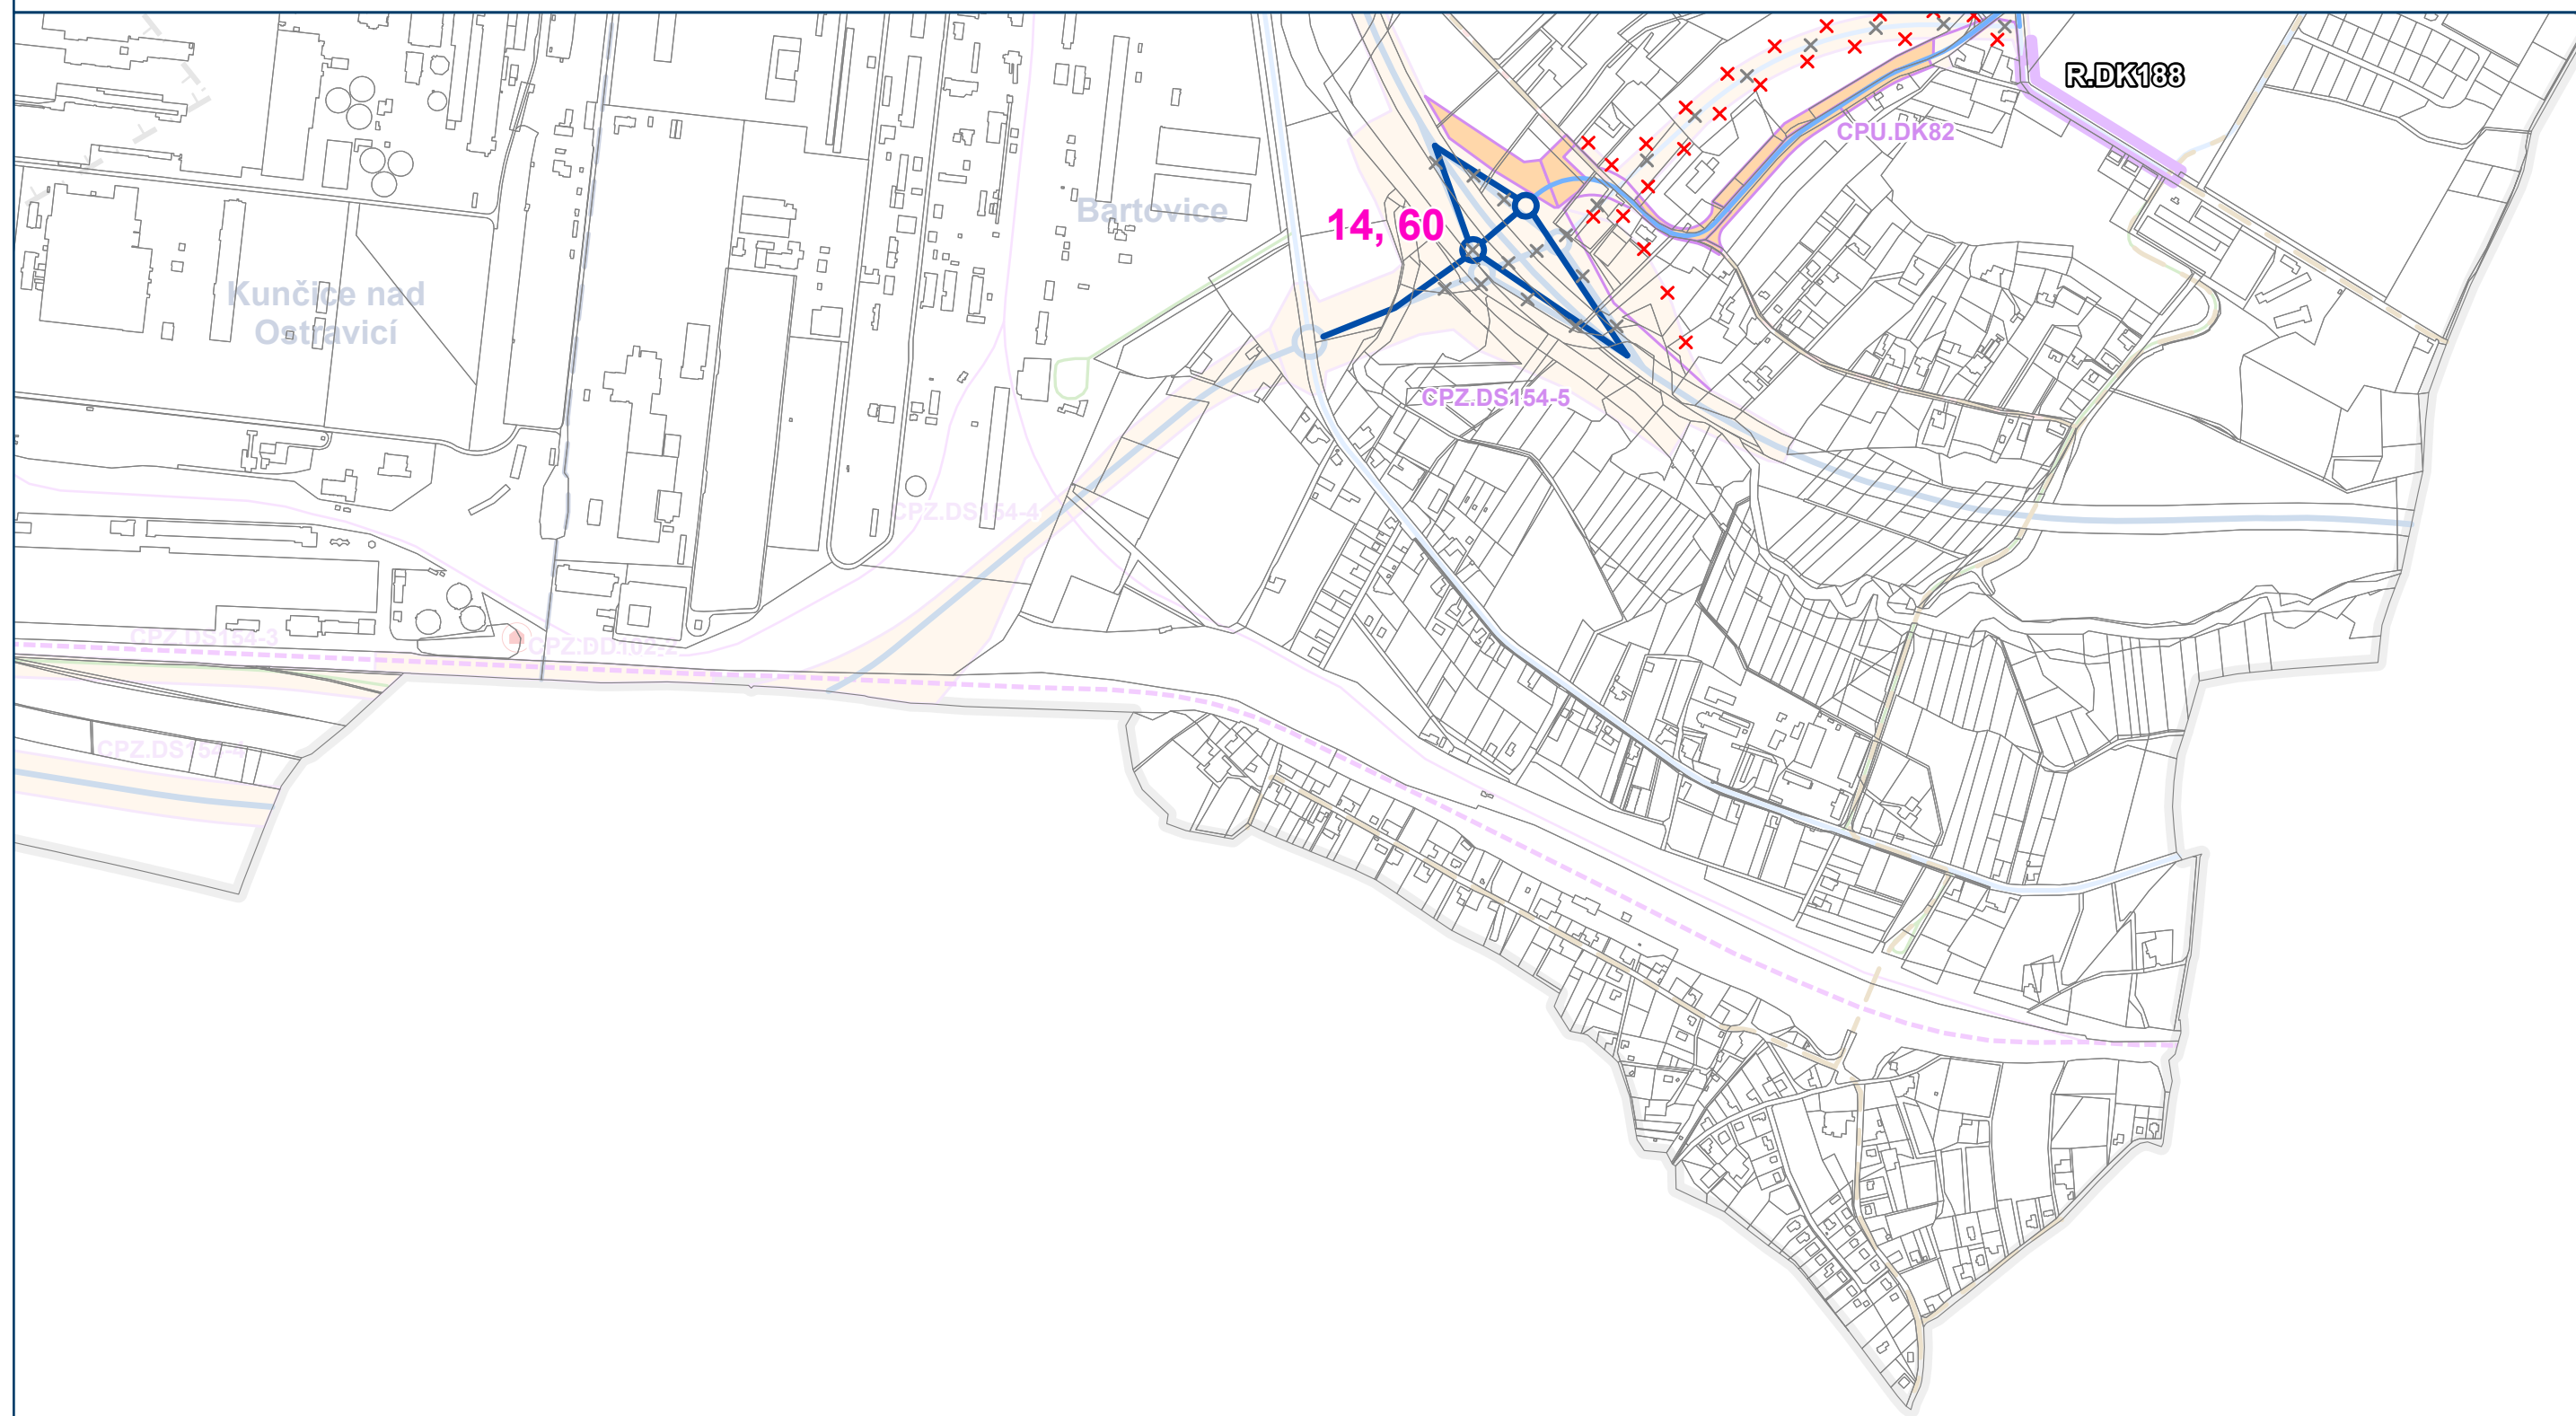

Koncepcie veřejné infrastruktury - doprava

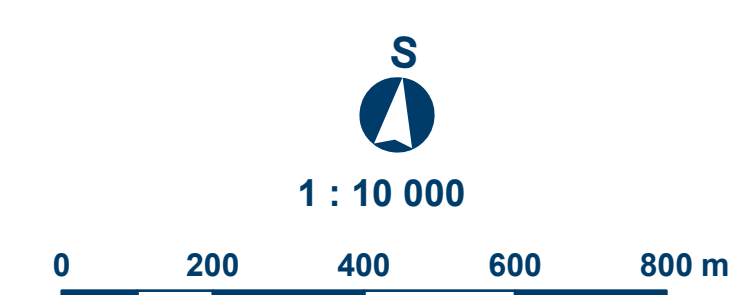

Mapový list č.

9

