

Část 1 - Převod do jednotného standardu


ZÁKLADNÍ ČLENĚNÍ ÚZEMÍ

KOMUNIKAČNÍ SÍŤ



ostatní vybrané komunikace (vybrané prvky funkční třídy C)

KOLEJOVÁ DOPRAVA

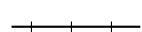

návrh



železniční zastávky a stanice

OSTATNÍ DOPRAVA

stav

návrh




ochranné pásmo letiště a heliportu



ZÁKLADNÍ ČLENĚNÍ ÚZEMÍ

hranice katastrálních území

KLAD MAPOVÝCH LISTŮ

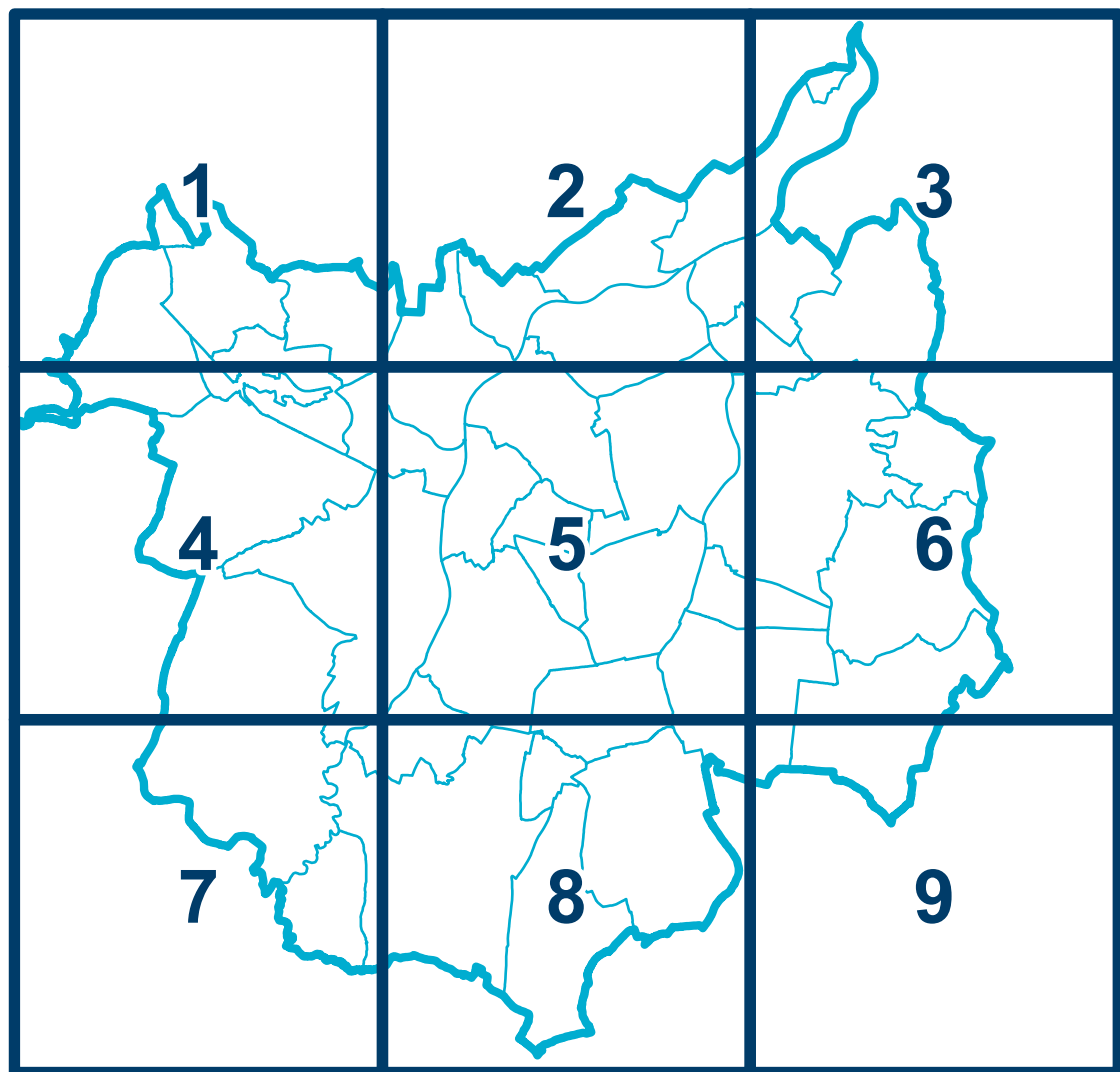

ZRUŠENÁ ČÁST ÚPO ROZHODNUTÍM SOUDU



zrušená část



zrušený průběh liniové stavby



dotčeno soudním sporem vedeným u KS v Ostravě č. j. 76 A 10/2025 - 80, podaná kasační stížnost

Projektant:	Odbor územního plánování a stavebního řádu MMO, Prokešovo náměstí 8, 729 30 OSTRAVA		
Zodpovědný projektant:	Ing. arch. Hana Pačová, Ph.D. autORIZOVANÝ ARCHITEKT ČKA, č.a.: 04 675	Vešední projekt:	Ing. arch. Cyril Vltavský, MPA autORIZOVANÝ ARCHITEKT ČKA, č.a.: 01 890
Koordinace:	Ing. arch. Hana Pačová, Ph.D. Ing. Tomáš Linart Mgr. Jan Kubný	Převedení a zpracování digitálních dat do standardu ÚP:	Ing. Tomáš Linart Mgr. Jan Kubný
		Zpracování datového modelu a grafických výstupů ÚPO:	Ing. Tomáš Linart Mgr. Jan Kubný

Pořizovatel: Magistrát města Ostravy, Prokešovo náměstí 8, 729 30 OSTRAVA	
ÚZEMNÍ PLÁN OSTRAVY - ZMĚNA č.5	Měřítko: 1: 10 000
Hlavní výkres Koncepce veřejné infrastruktury - doprava	č. výkresu: V2.2

HLAVNÍ VÝKRES

Koncepce veřejné infrastruktury - doprava