

- VN.C5

VPS/VPO sloužící ke snižování nebezpečí v území
- VD.DD1

VPS dopravní infrastruktury
- VT.VK1

VPS technické infrastruktury
- VN.C6

VPS/VPO sloužící ke snižování nebezpečí v území
- VU.3.1

VPO pro vytváření prvků územního systému ekologické stability
- VH.DPLX4


VPO k rozvoji anebo k ochraně přírodního, kulturního a archeologického dědictví
- VA.1

asanace území

ZÁKLADNÍ ČLENĚNÍ ÚZEMÍ

- řešené území
- hranice parcel
- hranice katastrálních území

KLAD MAPOVÝCH LISTŮ

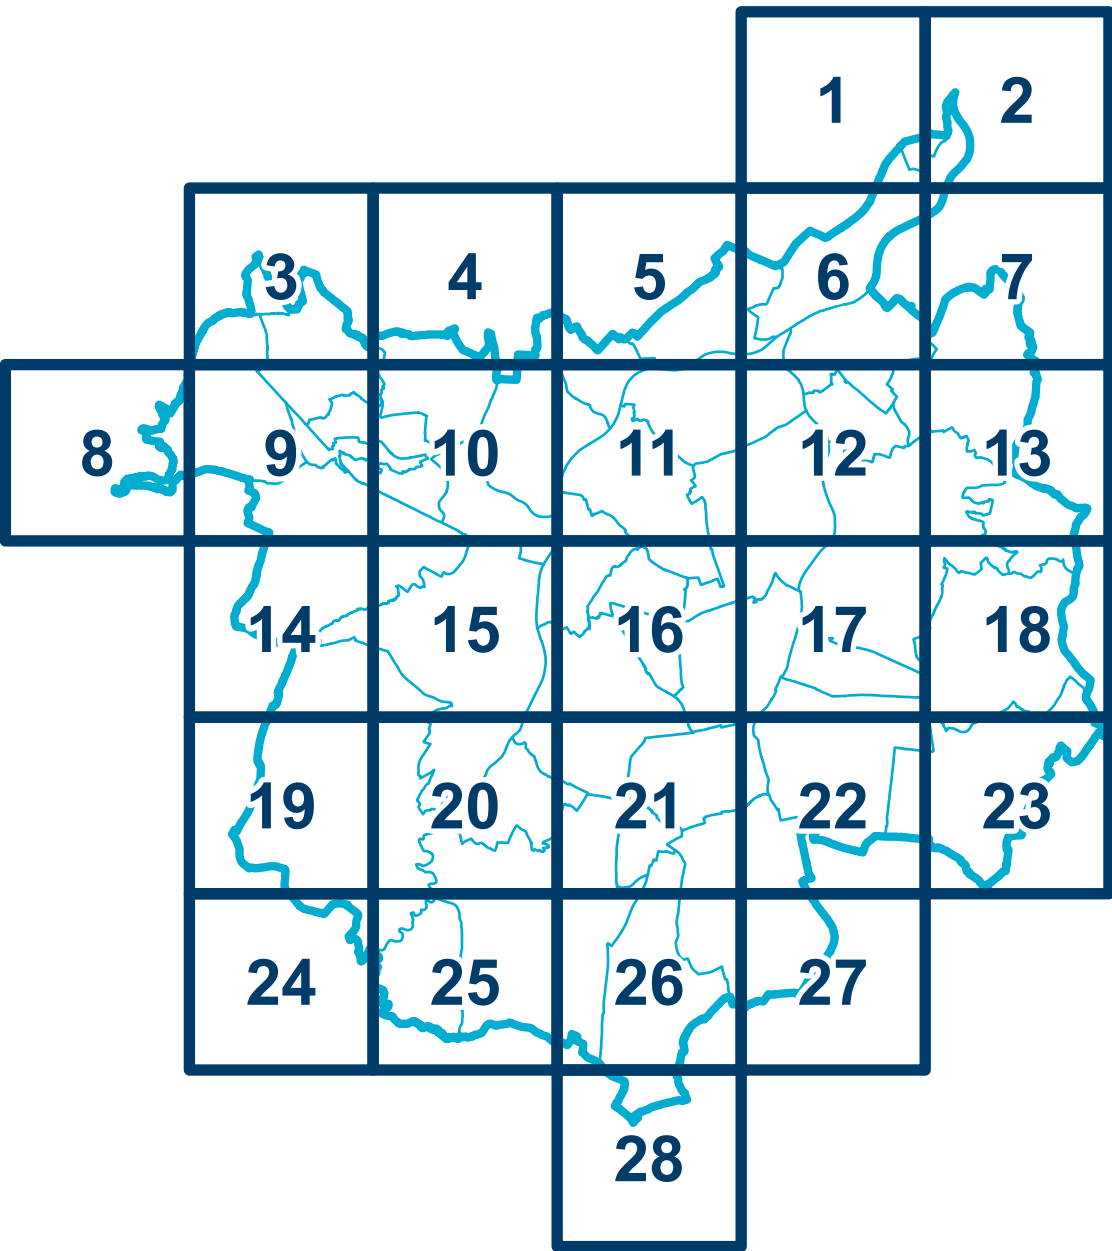

ZRUŠENÁ ČÁST ÚPO ROZHODNUTÍM SOUDU

- RS1

zrušená část rozhodnutím KS v Ostravě č. j. 76 A 8/2025 - 37
- VD.X185

zrušená část
- RS2

dotčeno soudním sporem vedeným u KS v Ostravě č. j. 76 A 10/2025 - 80, podaná kasační stížnost

Projektant: Odbor územního plánování a stavebního řádu MMO, Prokešovo náměstí 8, 729 30 OSTRAVA			
Zodpovědný projektant: Ing. arch. Hana Pačlová, Ph.D. autorizovaný architekt ČKA, č.a.: 04 675		Vedoucí projektu: Ing. arch. Cyril Vítavský, MPA autorizovaný architekt ČKA, č.a.: 01 890	
Koordinace: Ing. arch. Hana Pačlová, Ph.D. Ing. Tomáš Linart Mgr. Jan Kubný		Převedení a zpracování digitálních dat do standardu ÚP: Ing. Tomáš Linart Mgr. Jan Kubný Zpracování datového modelu a grafických výstupů ÚPO: Ing. Tomáš Linart Mgr. Jan Kubný	

Pořizovatel: Magistrát města Ostravy, Prokešovo náměstí 8, 729 30 OSTRAVA	
ÚZEMNÍ PLÁN OSTRAVY - ZMĚNA č.5	Měřítko: 1: 10 000
Veřejně prospěšné stavby, opatření a asanace	č.výkresu: V3