


ÚZEMNÍ PLÁN OSTRAVY - ZMĚNA č.5

Část 1 - Převod do jednotného standardu

OSTRAVA!!!

- územní rezerva
- koridor nad plochami s rozdílným způsobem využití vymezený územním plánem pro technickou infrastrukturu
- koridor nad plochami s rozdílným způsobem využití vyplývající z nadřazené dokumentace pro technickou infrastrukturu
- koridor plošně vymezený územním plánem pro dopravní infrastrukturu
- koridor plošně vymezený vyplývající z nadřazené dokumentace pro dopravní infrastrukturu
- zastavitelná plocha
- transformační plocha
- plocha změn v krajině
- plochy a koridory podmíněné zpracováním územní studie
- zastavěné území (stav ke dni 30.10.2024)
- řešené území
- hranice parcel
- hranice katastrálních území

KLAD MAPOVÝCH LISTŮ

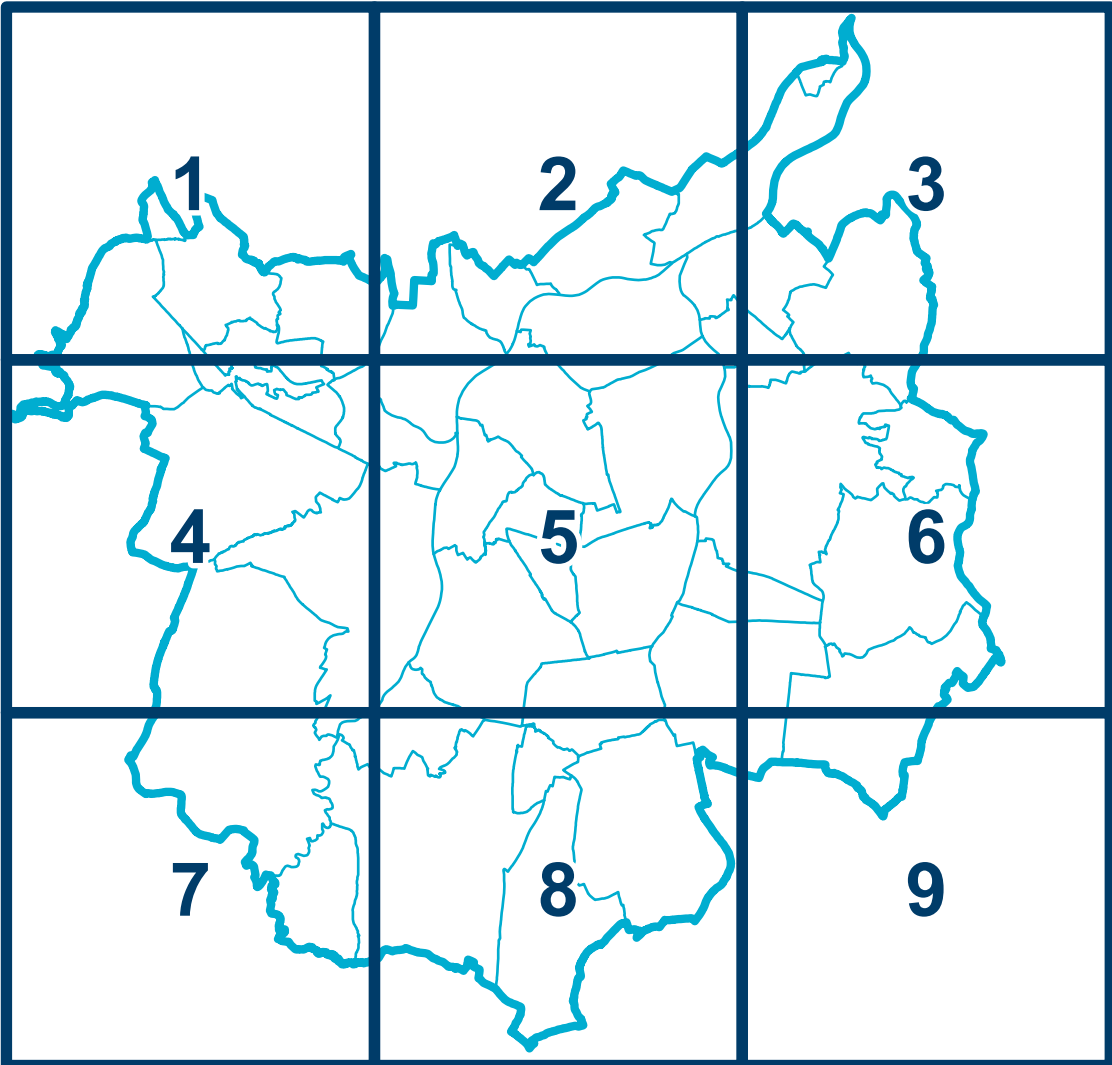

Projektant: Odbor územního plánování a stavebního řádu MMO, Prokešovo náměstí 8, 729 30 OSTRAVA			
Zodpovědný projektant: Ing. arch. Hana Paclová, Ph.D. autorizovaný architekt ČKA, č.a.: 04 675		Vedoucí projektu: Ing. arch. Cyril Vítavský, MPA autorizovaný architekt ČKA, č.a.: 01 890	
Koordinace: Ing. arch. Hana Paclová, Ph.D. Ing. Tomáš Linart Mgr. Jan Kubný		Převedení a zpracování digitálních dat do standardu ÚP: Ing. Tomáš Linart Mgr. Jan Kubný Zpracování datového modelu a grafických výstupů ÚPO: Ing. Tomáš Linart Mgr. Jan Kubný	

Pořizovatel: Magistrát města Ostravy, Prokešovo náměstí 8, 729 30 OSTRAVA	
ÚZEMNÍ PLÁN OSTRAVY - ZMĚNA č.5	Měřítko: 1: 10 000
Základní členění území	č.výkresu: V1

ZÁKLADNÍ ČLENĚNÍ ÚZEMÍ