

NÁVRH

ČLENĚNÍ ZASTAVĚNÝCH A ZASTAVITELNÝCH PLOCH PODLE ZPŮSOBU URBANIZACE

- plochy kompaktní městské zástavby (MZB)
- plochy rozvolněné zástavby sídlištního charakteru (MZS)
- plochy zástavby v rodinných domech (ZV)
- plochy průmyslových areálů (ZP)
- plochy rekreační (ZR)
- plochy specifického využití (ZS)
- plochy přírodního charakteru v zastavěném území (ZZ)

ČLENĚNÍ PLOCH VOLNÉ KRAJINY

- plochy nezastavěné se zemědělským využitím (NZ)
- plochy nezastavěné přírodního charakteru (NP)

PLOCHY VYMEZENÉ PRO DOPRAVU A TECHNICKOU REKULTIVACI

- plochy dopravní infrastruktury a plochy rekultivační (DIR)

- rušená zastavitelná plocha
- rušená hranice zastavitelné plochy
- změna rozsahu zastavitelné/transformační plochy

ZÁKLADNÍ ČLENĚNÍ ÚZEMÍ

- zastavitelná plocha
- transformační plocha
- plocha změn v krajině
- hranice parcel
- položka změny ÚPO

STAV

ÚZEMNÍ SYSTÉM EKOLOGICKÉ STABILITY

- | stav | návrh | |
|------|-------|--------------------------|
| | | nadregionální biocentrum |
| | | nadregionální biokoridor |
| | | regionální biocentrum |
| | | regionální biokoridor |
| | | lokální biocentrum |
| | | lokální biokoridor |

ČLENĚNÍ ZASTAVĚNÝCH A ZASTAVITELNÝCH PLOCH PODLE ZPŮSOBU URBANIZACE

- plochy kompaktní městské zástavby (MZB)
- plochy rozvolněné zástavby sídlištního charakteru (MZS)
- plochy zástavby v rodinných domech (ZV)
- plochy průmyslových areálů (ZP)
- plochy rekreační (ZR)
- plochy přírodního charakteru v zastavěném území (ZZ)
- plochy specifického využití (ZS)

ČLENĚNÍ PLOCH VOLNÉ KRAJINY

- plochy nezastavěné se zemědělským využitím (NZ)
- plochy nezastavěné přírodního charakteru (NP)
- plochy nezastavěné vodní (NV)

PLOCHY VYMEZENÉ PRO DOPRAVU A TECHNICKOU REKULTIVACI

- plochy dopravní infrastruktury a plochy rekultivační (DIR)

MÍSTO KRAJINNÉHO RÁZU

- Landek
- Poodří


KOMPENZAČNÍ OPATŘENÍ

- kompenzační opatření

ZÁKLADNÍ ČLENĚNÍ ÚZEMÍ

- zastavěné území (stav ke dni 30.10.2024)
- zastavitelná plocha
- transformační plocha
- plocha změn v krajině
- řešené území
- hranice katastrálních území

KLAD MAPOVÝCH LISTŮ

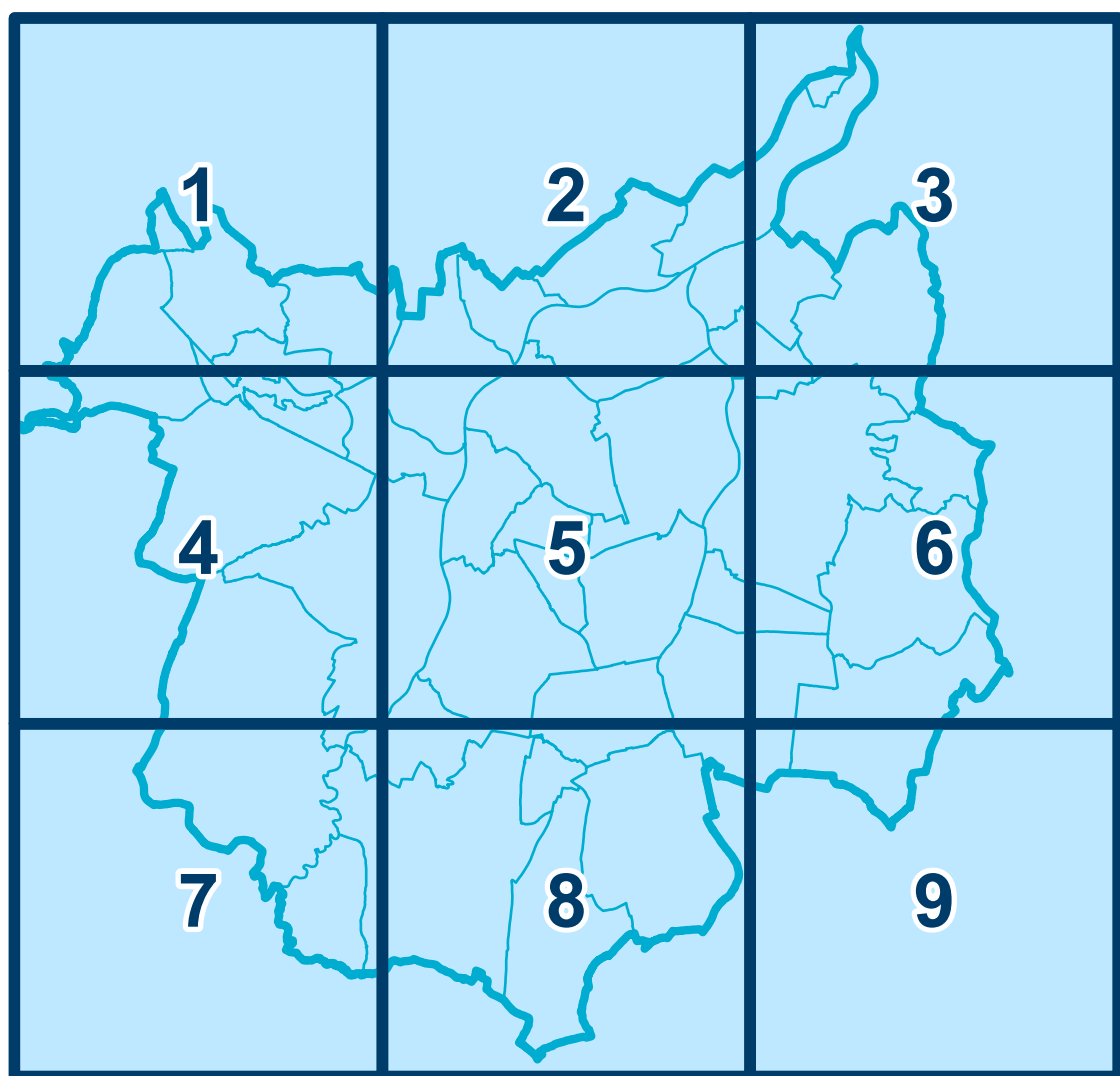

Projektant: Odbor územního plánování a stavebního řádu MMO, Prokešovo náměstí 8, 729 30 OSTRAVA			
Zodpovědný projektant: Ing. arch. Hana Pačlová, Ph.D. autorizovaný architekt ČKA, č.a.: 04 675		Vedoucí projektu: Ing. arch. Cyril Vltavský, MPA autorizovaný architekt ČKA, č.a.: 01 690	
Koordinace: Ing. arch. Hana Pačlová, Ph.D. Ing. arch. Jiří Buryez Ing. Tomáš Linart Mgr. Jan Kubný		Převedení a zpracování digitálních dat do standardu ÚP: Ing. Tomáš Linart Mgr. Jan Kubný Zpracování datového modelu a grafických výstupů ÚPO: Ing. Tomáš Linart Mgr. Jan Kubný	
Urbanistická koncepce: Ing. arch. Cyril Vltavský, MPA Ing. arch. Hana Pačlová, Ph.D. Ing. arch. Jiří Buryez Ing. arch. Lucie Tůmová		Zásobování plynem a teplem (koordinace): Ing. arch. Hana Pačlová, Ph.D. ÚSES (koordinace): Ing. arch. Hana Pačlová, Ph.D. Ing. Tomáš Linart	
Dopravní infrastruktura: (koordinace) Ing. arch. Hana Pačlová, Ph.D.		Zábor půdního fondu: Mgr. Jan Kubný	
Zásobování elektřinou a telekomunikace: (koordinace) Ing. arch. Hana Pačlová, Ph.D. Ing. Tomáš Linart			

Pořizovatel: Magistrát města Ostravy, Prokešovo náměstí 8, 729 30 OSTRAVA	
ÚZEMNÍ PLÁN OSTRAVY - ZMĚNA č.5	Měřítko: 1: 10 000
Hlavní výkres Koncepce uspořádání krajiny	č.výkresu: V2.1