

ÚZEMNÍ PLÁN OSTRAVY - ZMĚNA č.5

Část 1 - Převod do jednotného standardu

OSTRAVA!!!

KOMUNIKAČNÍ SÍŤ

- dálnice
- komunikační tahy základní sítě celoměstského významu (prvky funkční třídy A + vybrané prvky B)
- doplňkové tahy komunikační sítě městského významu (vybrané prvky funkční třídy B+C)
- ostatní vybrané komunikace (vybrané prvky funkční třídy C)

KOLEJOVÁ DOPRAVA

- železniční trať vysokorychlostní (VRT)
- železniční trať
- železniční vlečka
- regionální lehká kolejová doprava
- tramvajová trať
- stav

návrh
- železniční zastávky a stanice

OSTATNÍ DOPRAVA


- stav

návrh
- heliport
- významné centrum překládky na železnice
- autobusové nádraží
- tramvajová, trolejbusová a autobusová vozovna
- významný přestupní terminál
- dálniční odpočívka
- přistávací plocha vrtulníku
- přestupní terminál ostatní
- významné záchytné parkoviště
- cyklostezky
- cyklotrasy
- ochranné pásmo letiště a heliportu

ZÁKLADNÍ ČLENĚNÍ ÚZEMÍ

- územní rezerva - doprava všeobecná
- územní rezerva - doprava drážní
- územní rezerva - doprava jiná
- koridor plošně vymezený územním plánem pro dopravní infrastrukturu
- koridor plošně vymezený vyplývající z nadřazené dokumentace pro dopravní infrastrukturu
- zastavitelná plocha
- řešené území
- hranice parcel
- hranice katastrálních území

KLAD MAPOVÝCH LISTŮ

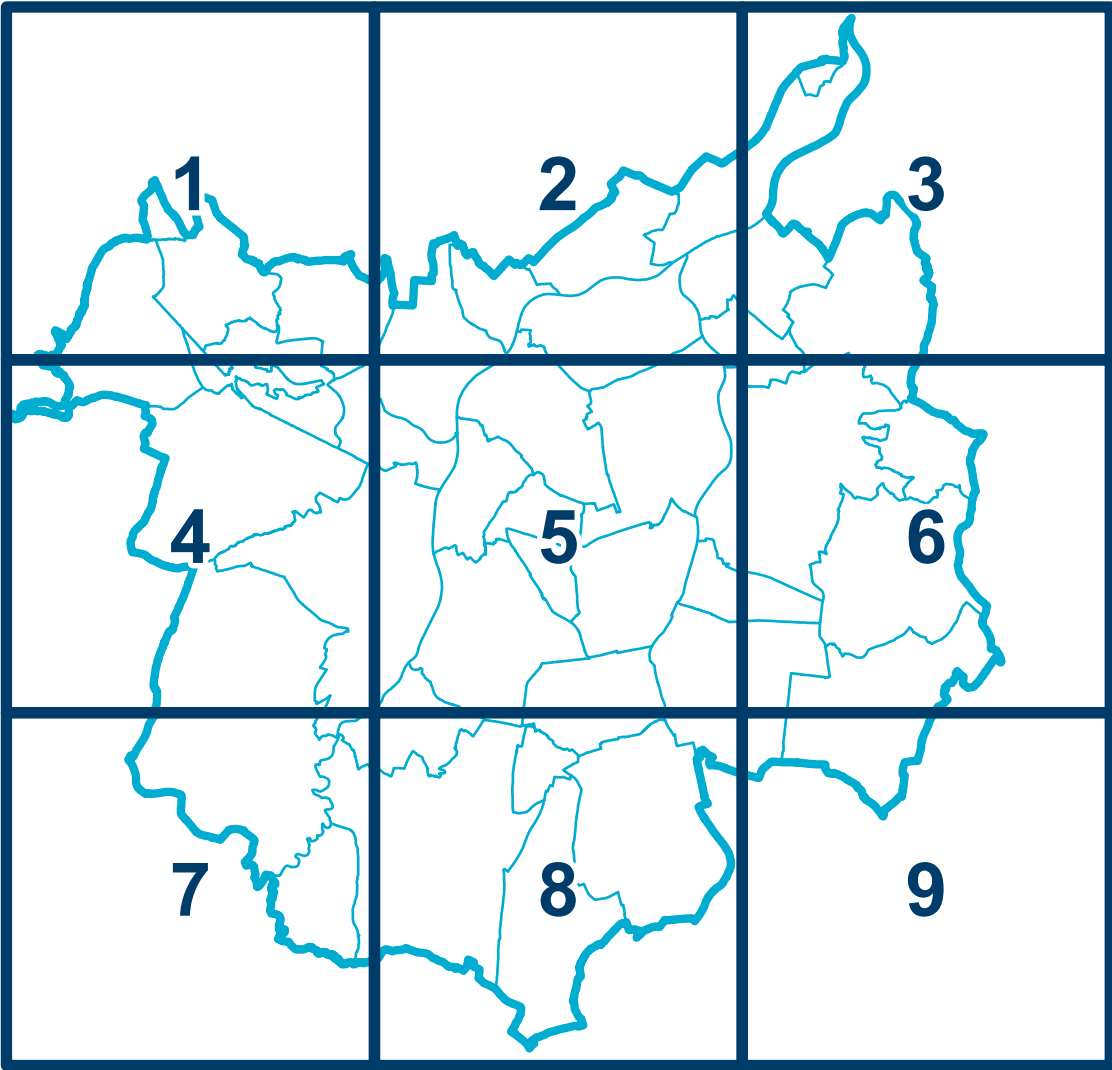

| | | | |
|--|--|---|--|
| Projektant: Odbor územního plánování a stavebního řádu MMO, Prokešovo náměstí 8, 729 30 OSTRAVA | | | |
| Zodpovědný projektant: Ing. arch. Hana Pačlová, Ph.D., autorizovaný architekt ČKA, č.a.: 04 675 | | Vedoucí projektu: Ing. arch. Cyril Vítavský, MPA, autorizovaný architekt ČKA, č.a.: 01 890 | |
| Koordinace: Ing. arch. Hana Pačlová, Ph.D., Ing. Tomáš Linart, Mgr. Jan Kubný | | Převedení a zpracování digitálních dat do standardu ÚP: Ing. Tomáš Linart, Mgr. Jan Kubný Zpracování datového modelu a grafických výstupů ÚPO: Ing. Tomáš Linart, Mgr. Jan Kubný | |

| | |
|--|---------------------------|
| Pořizovatel: Magistrát města Ostravy, Prokešovo náměstí 8, 729 30 OSTRAVA | |
| ÚZEMNÍ PLÁN OSTRAVY - ZMĚNA č.5 | Měřítko: 1: 10 000 |
| Hlavní výkres Koncepce veřejné infrastruktury - doprava | Č.výkresu: V2.2 |

HLAVNÍ VÝKRES

Koncepce veřejné infrastruktury - doprava