




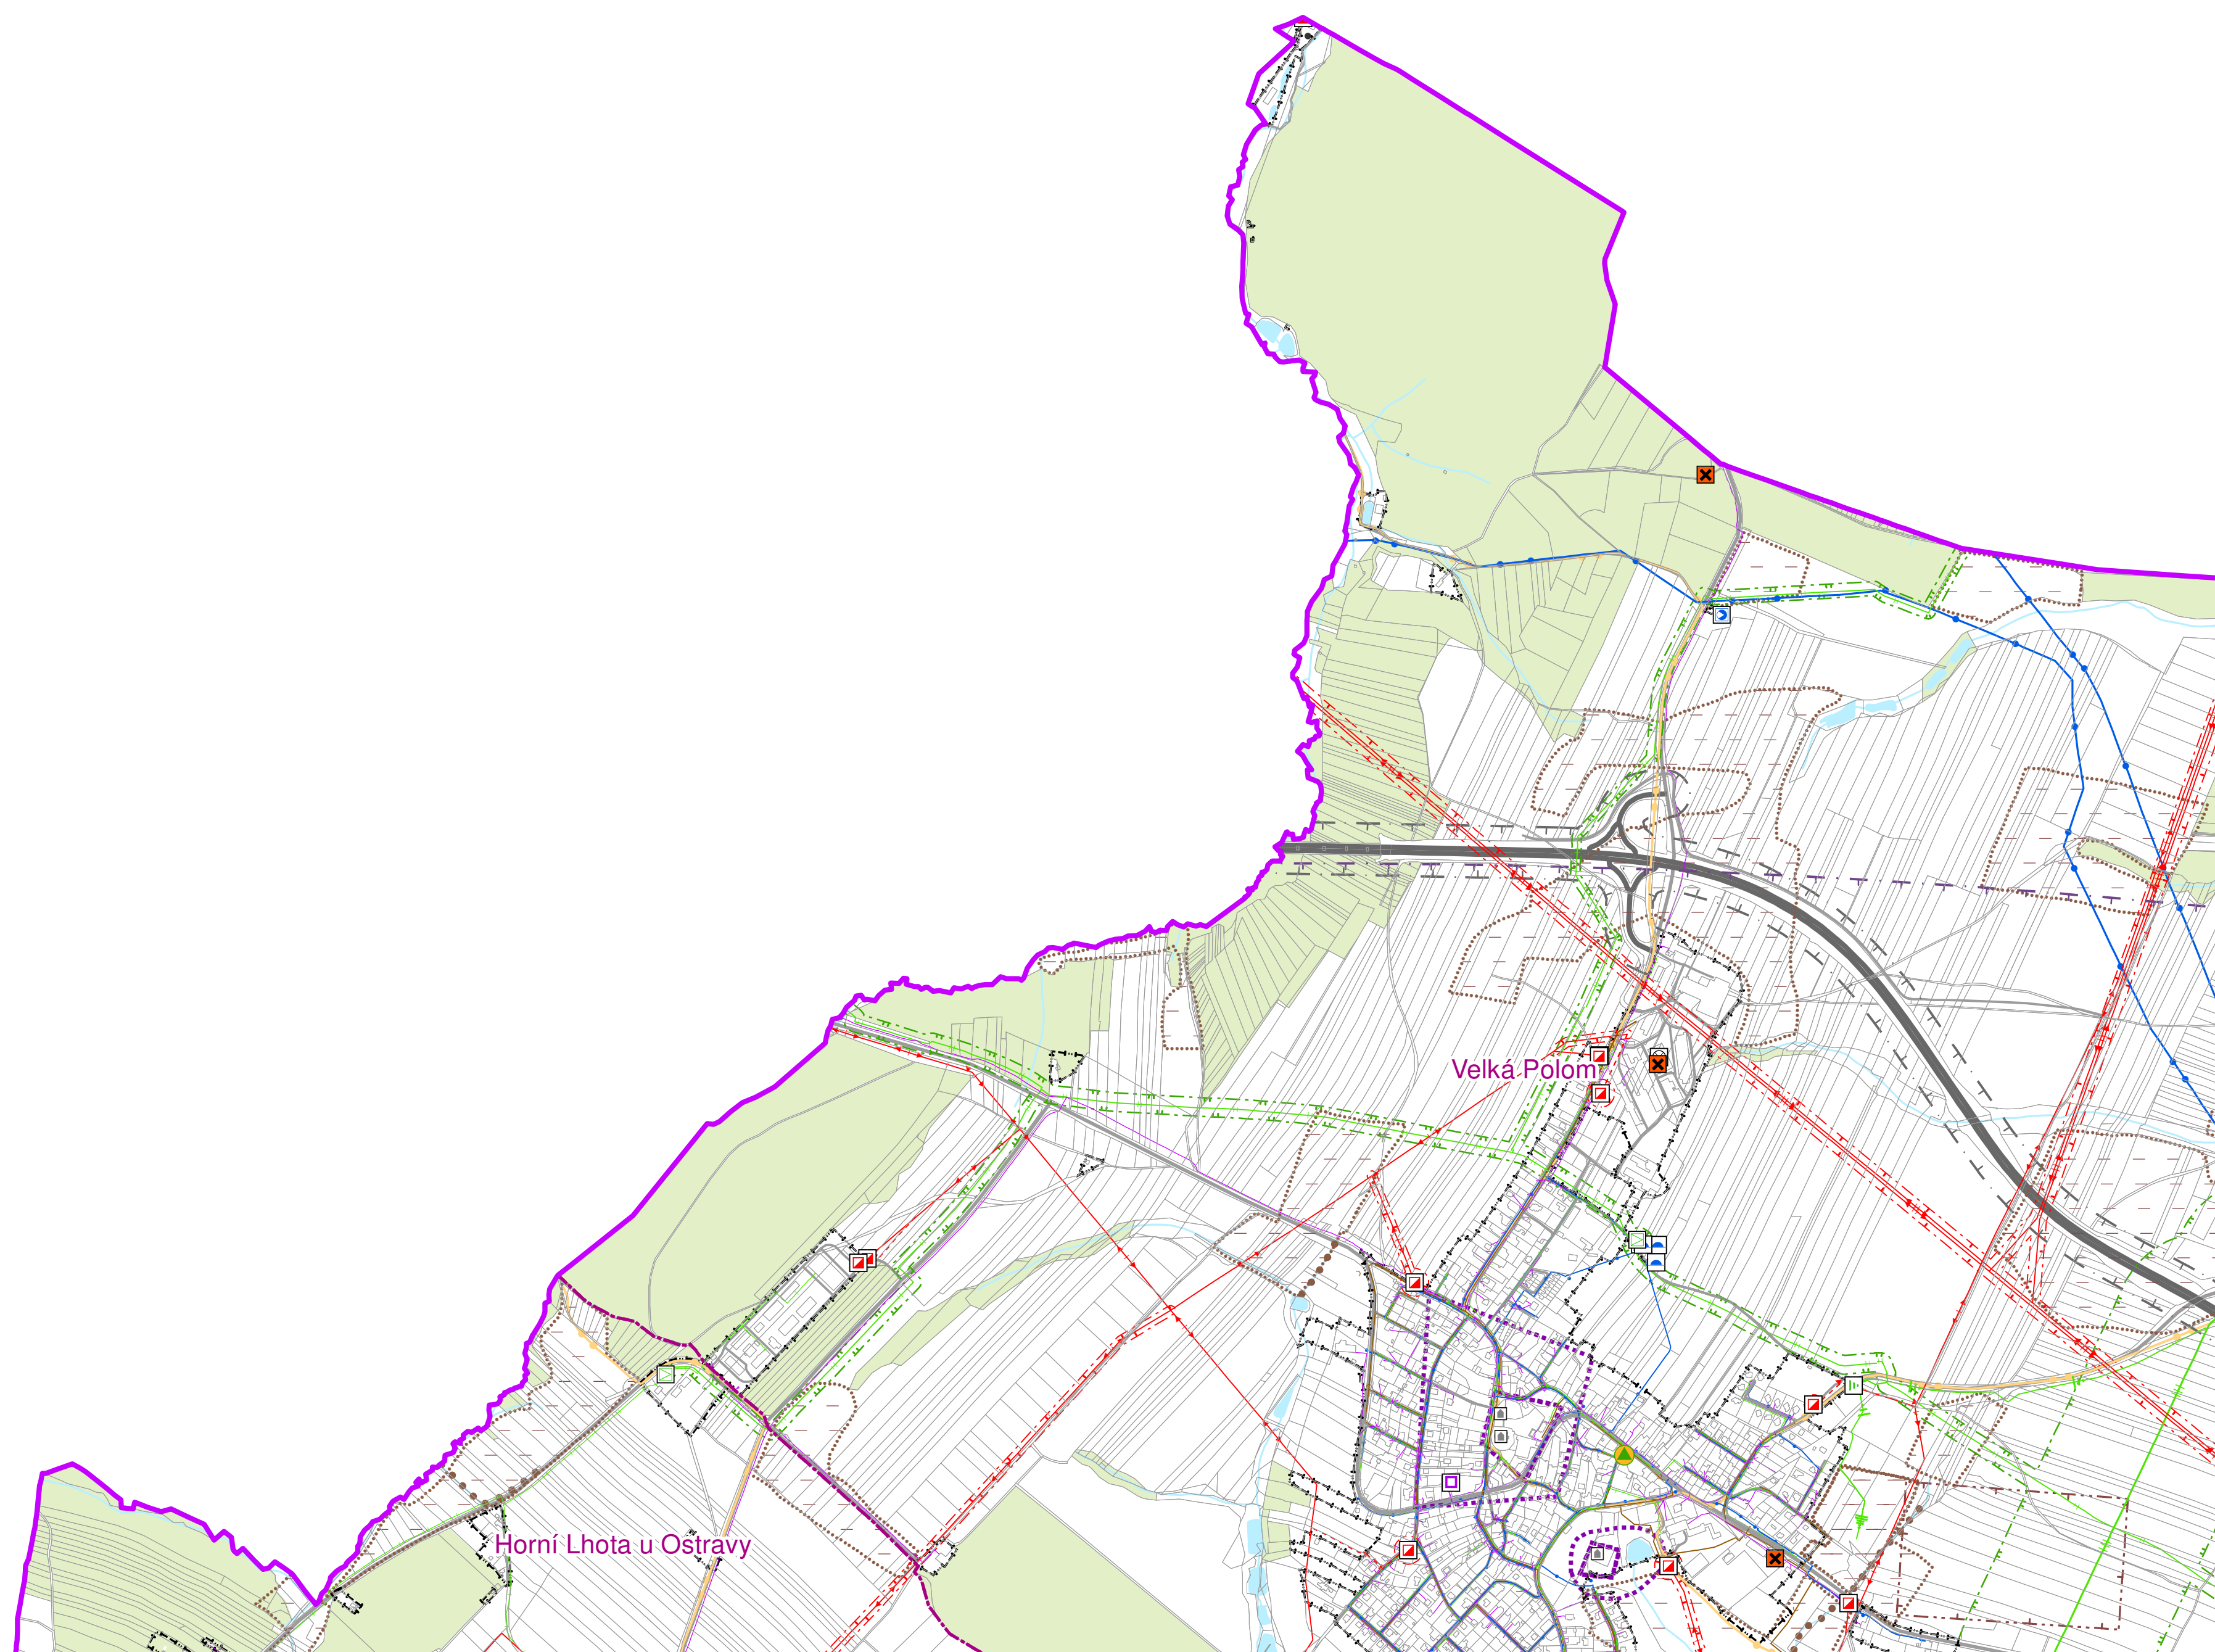

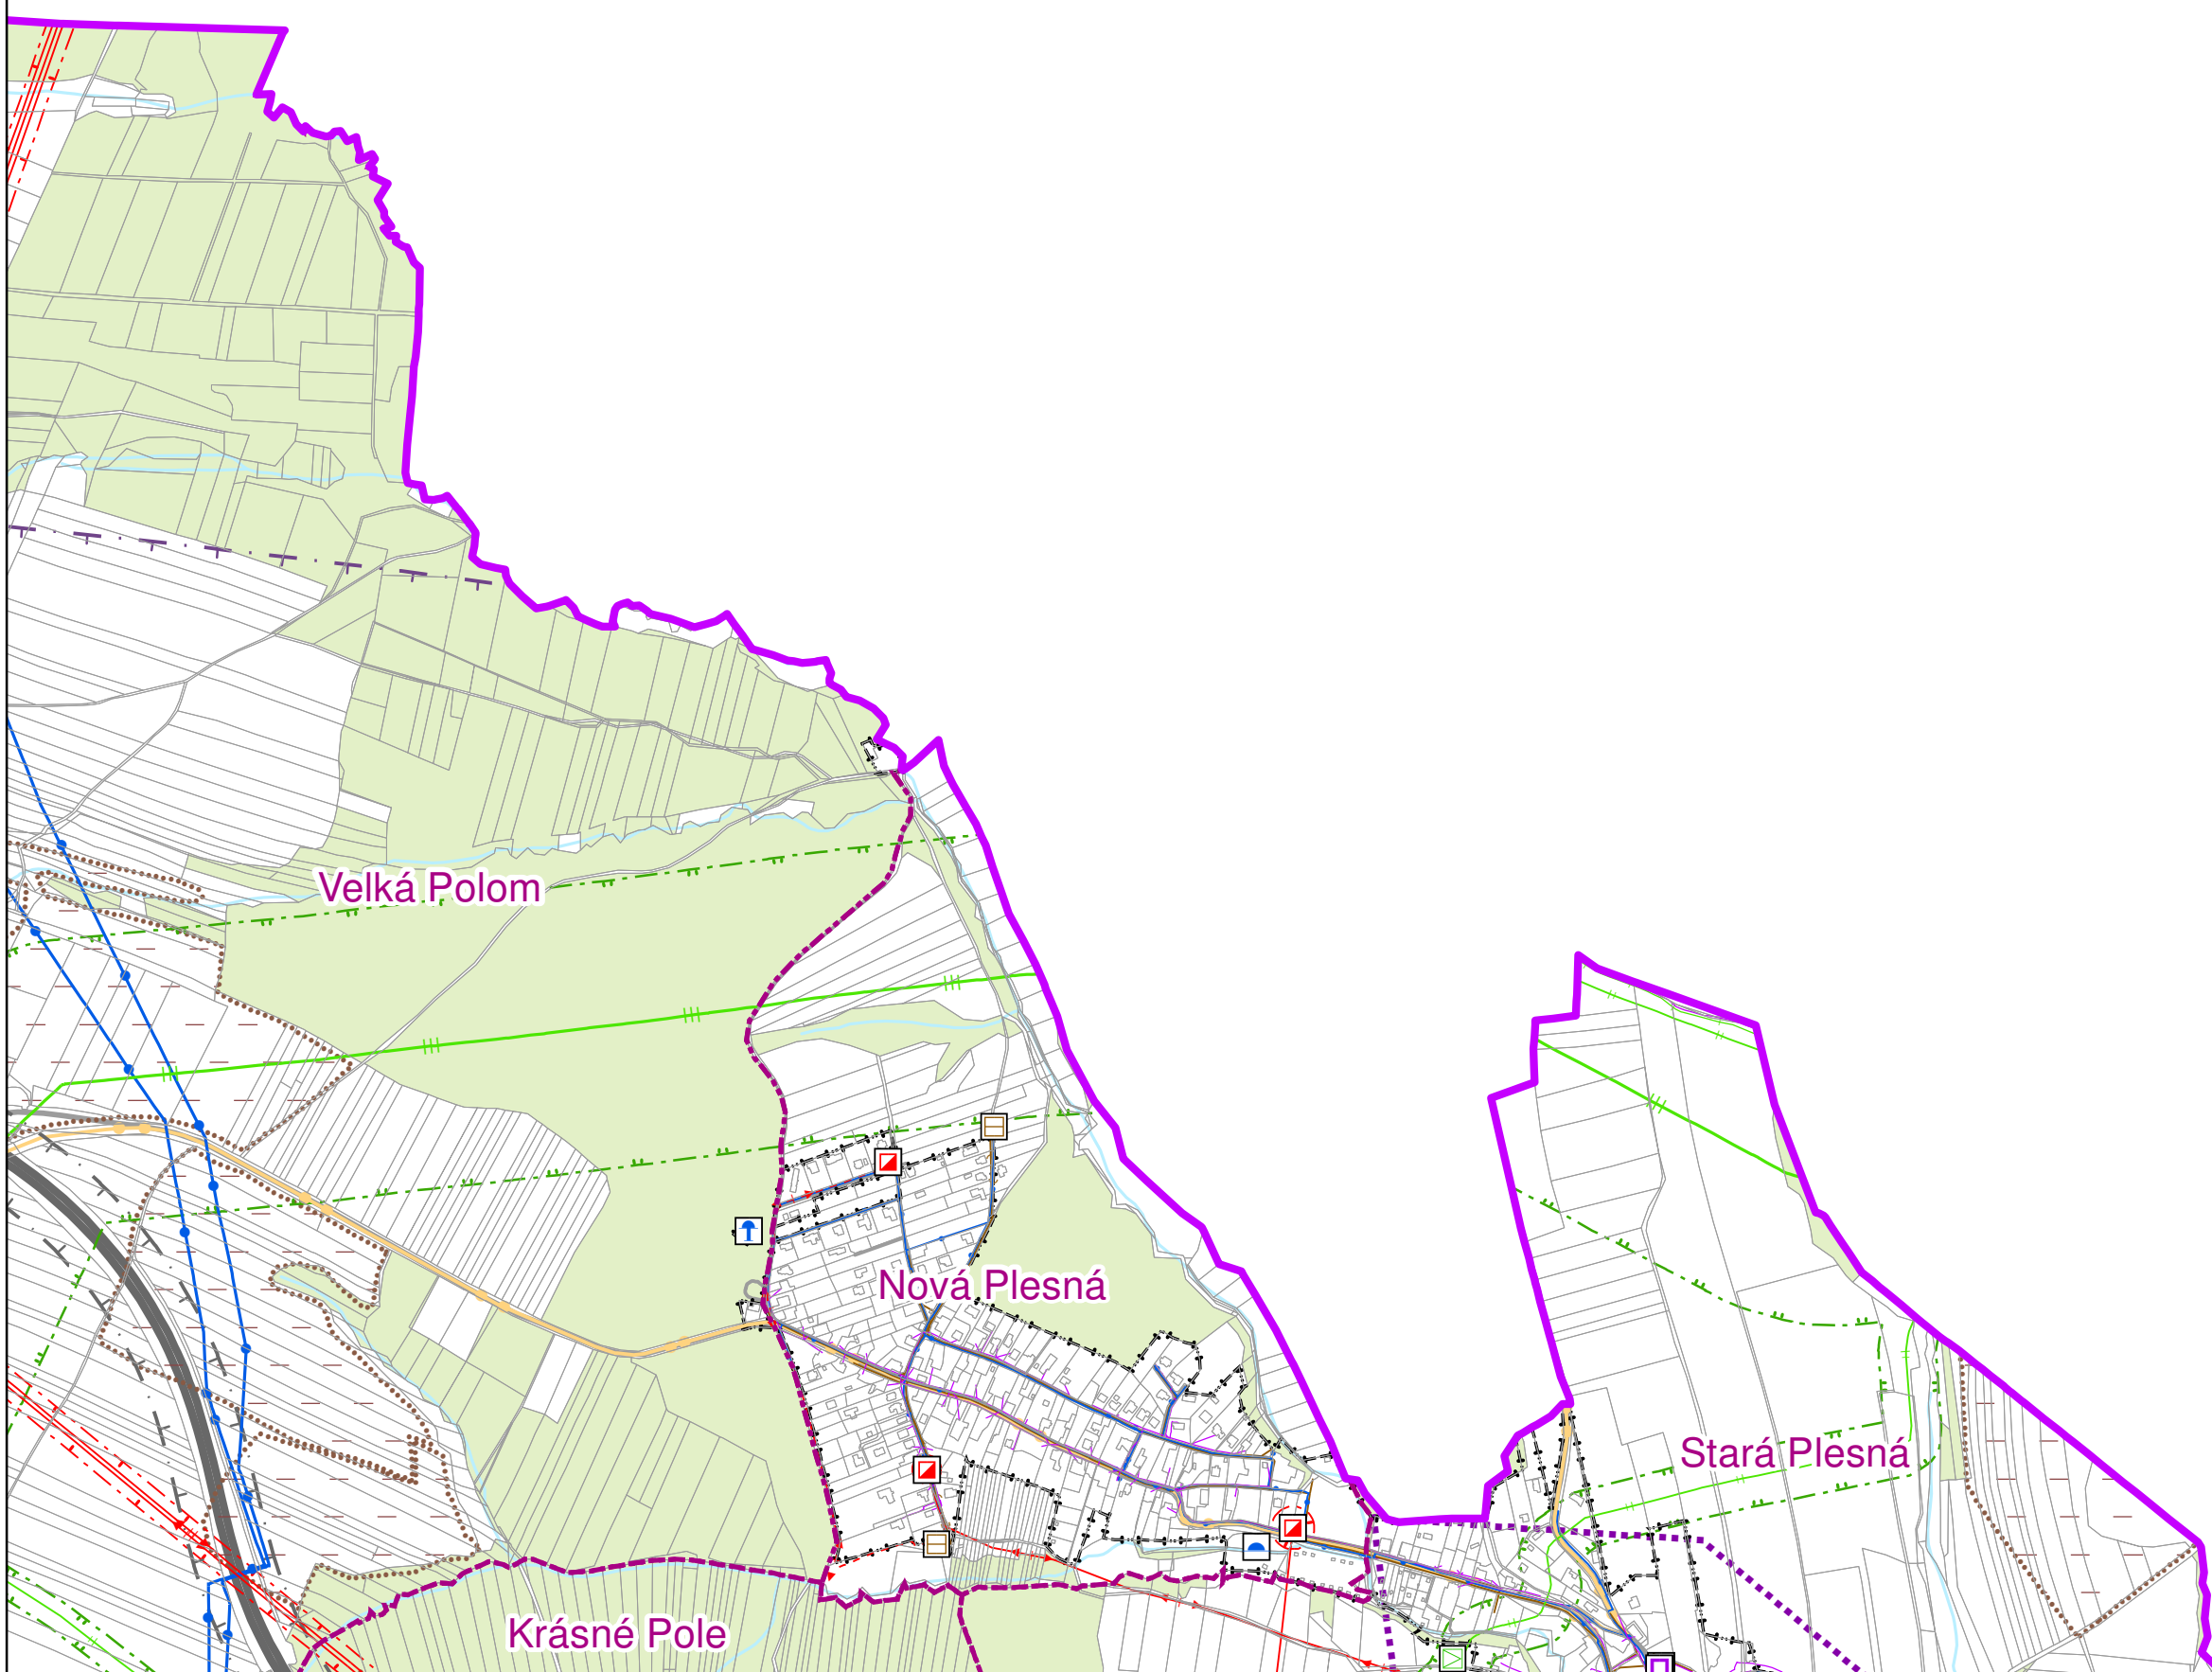

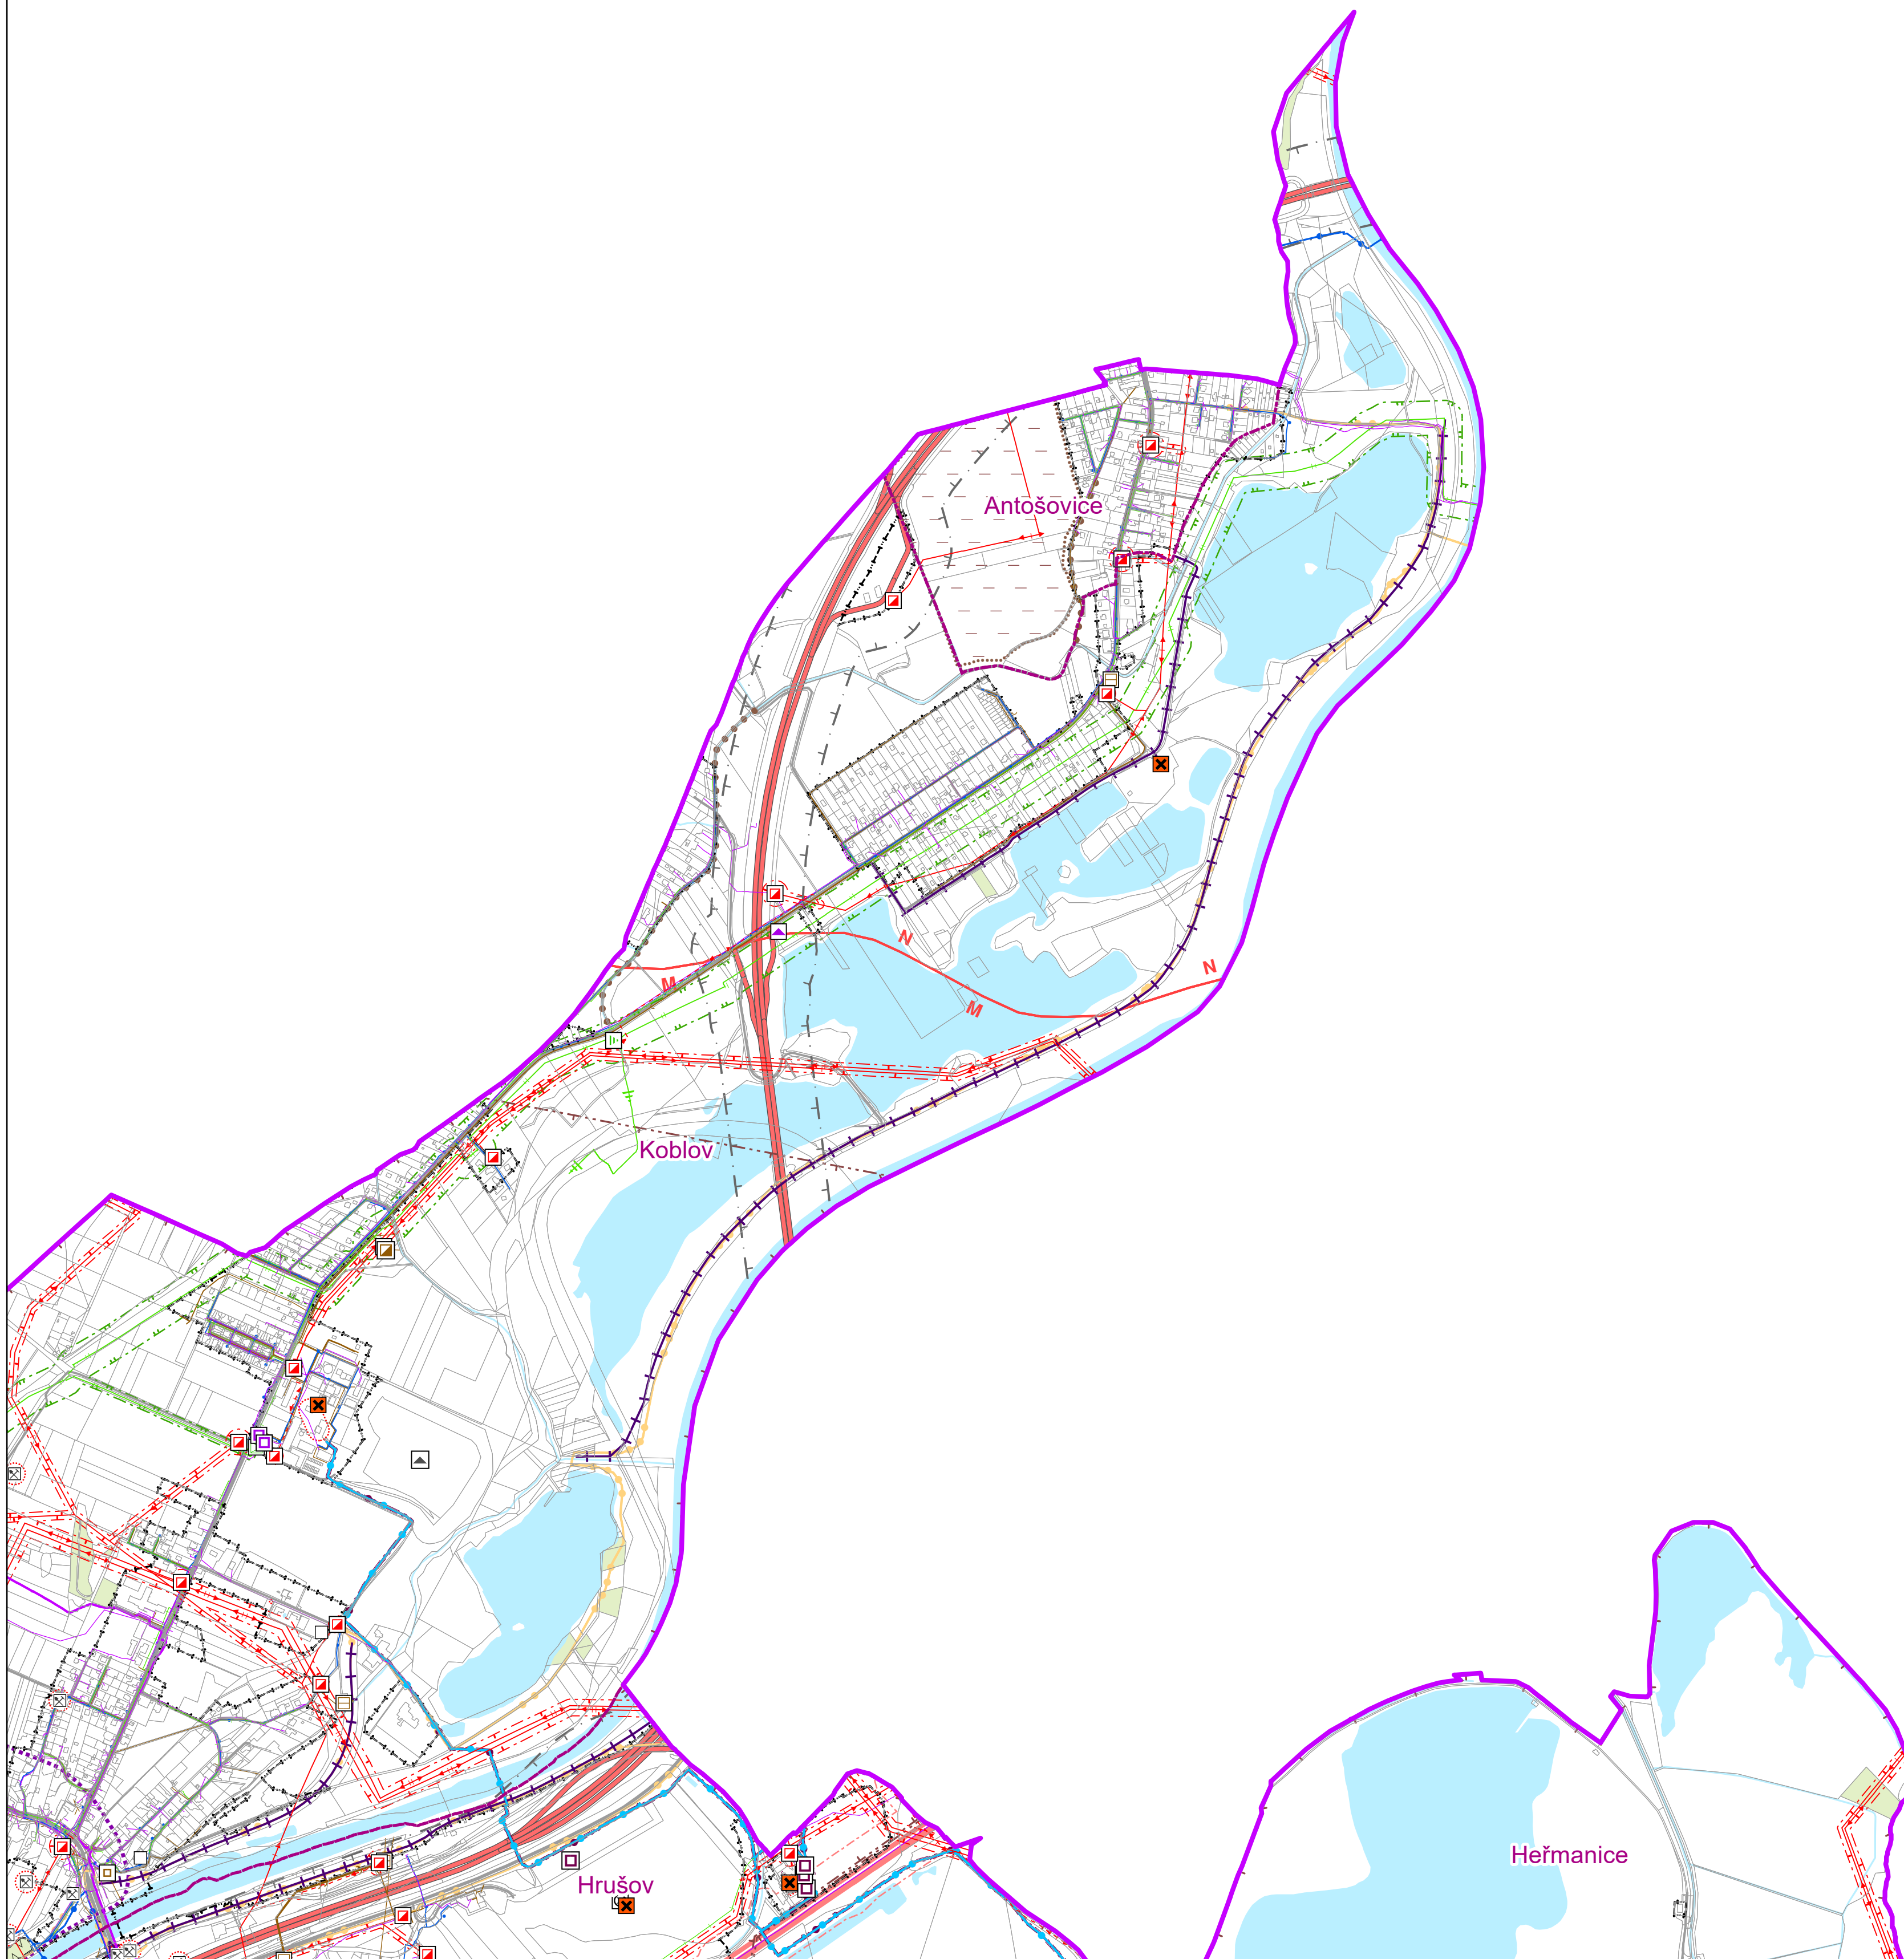




VÝKRES LIMITŮ VYUŽITÍ ÚZEMÍ

CIVILIZAČNÍ FAKTORY

AKTUALIZACE 2024

Mapový list č. 5

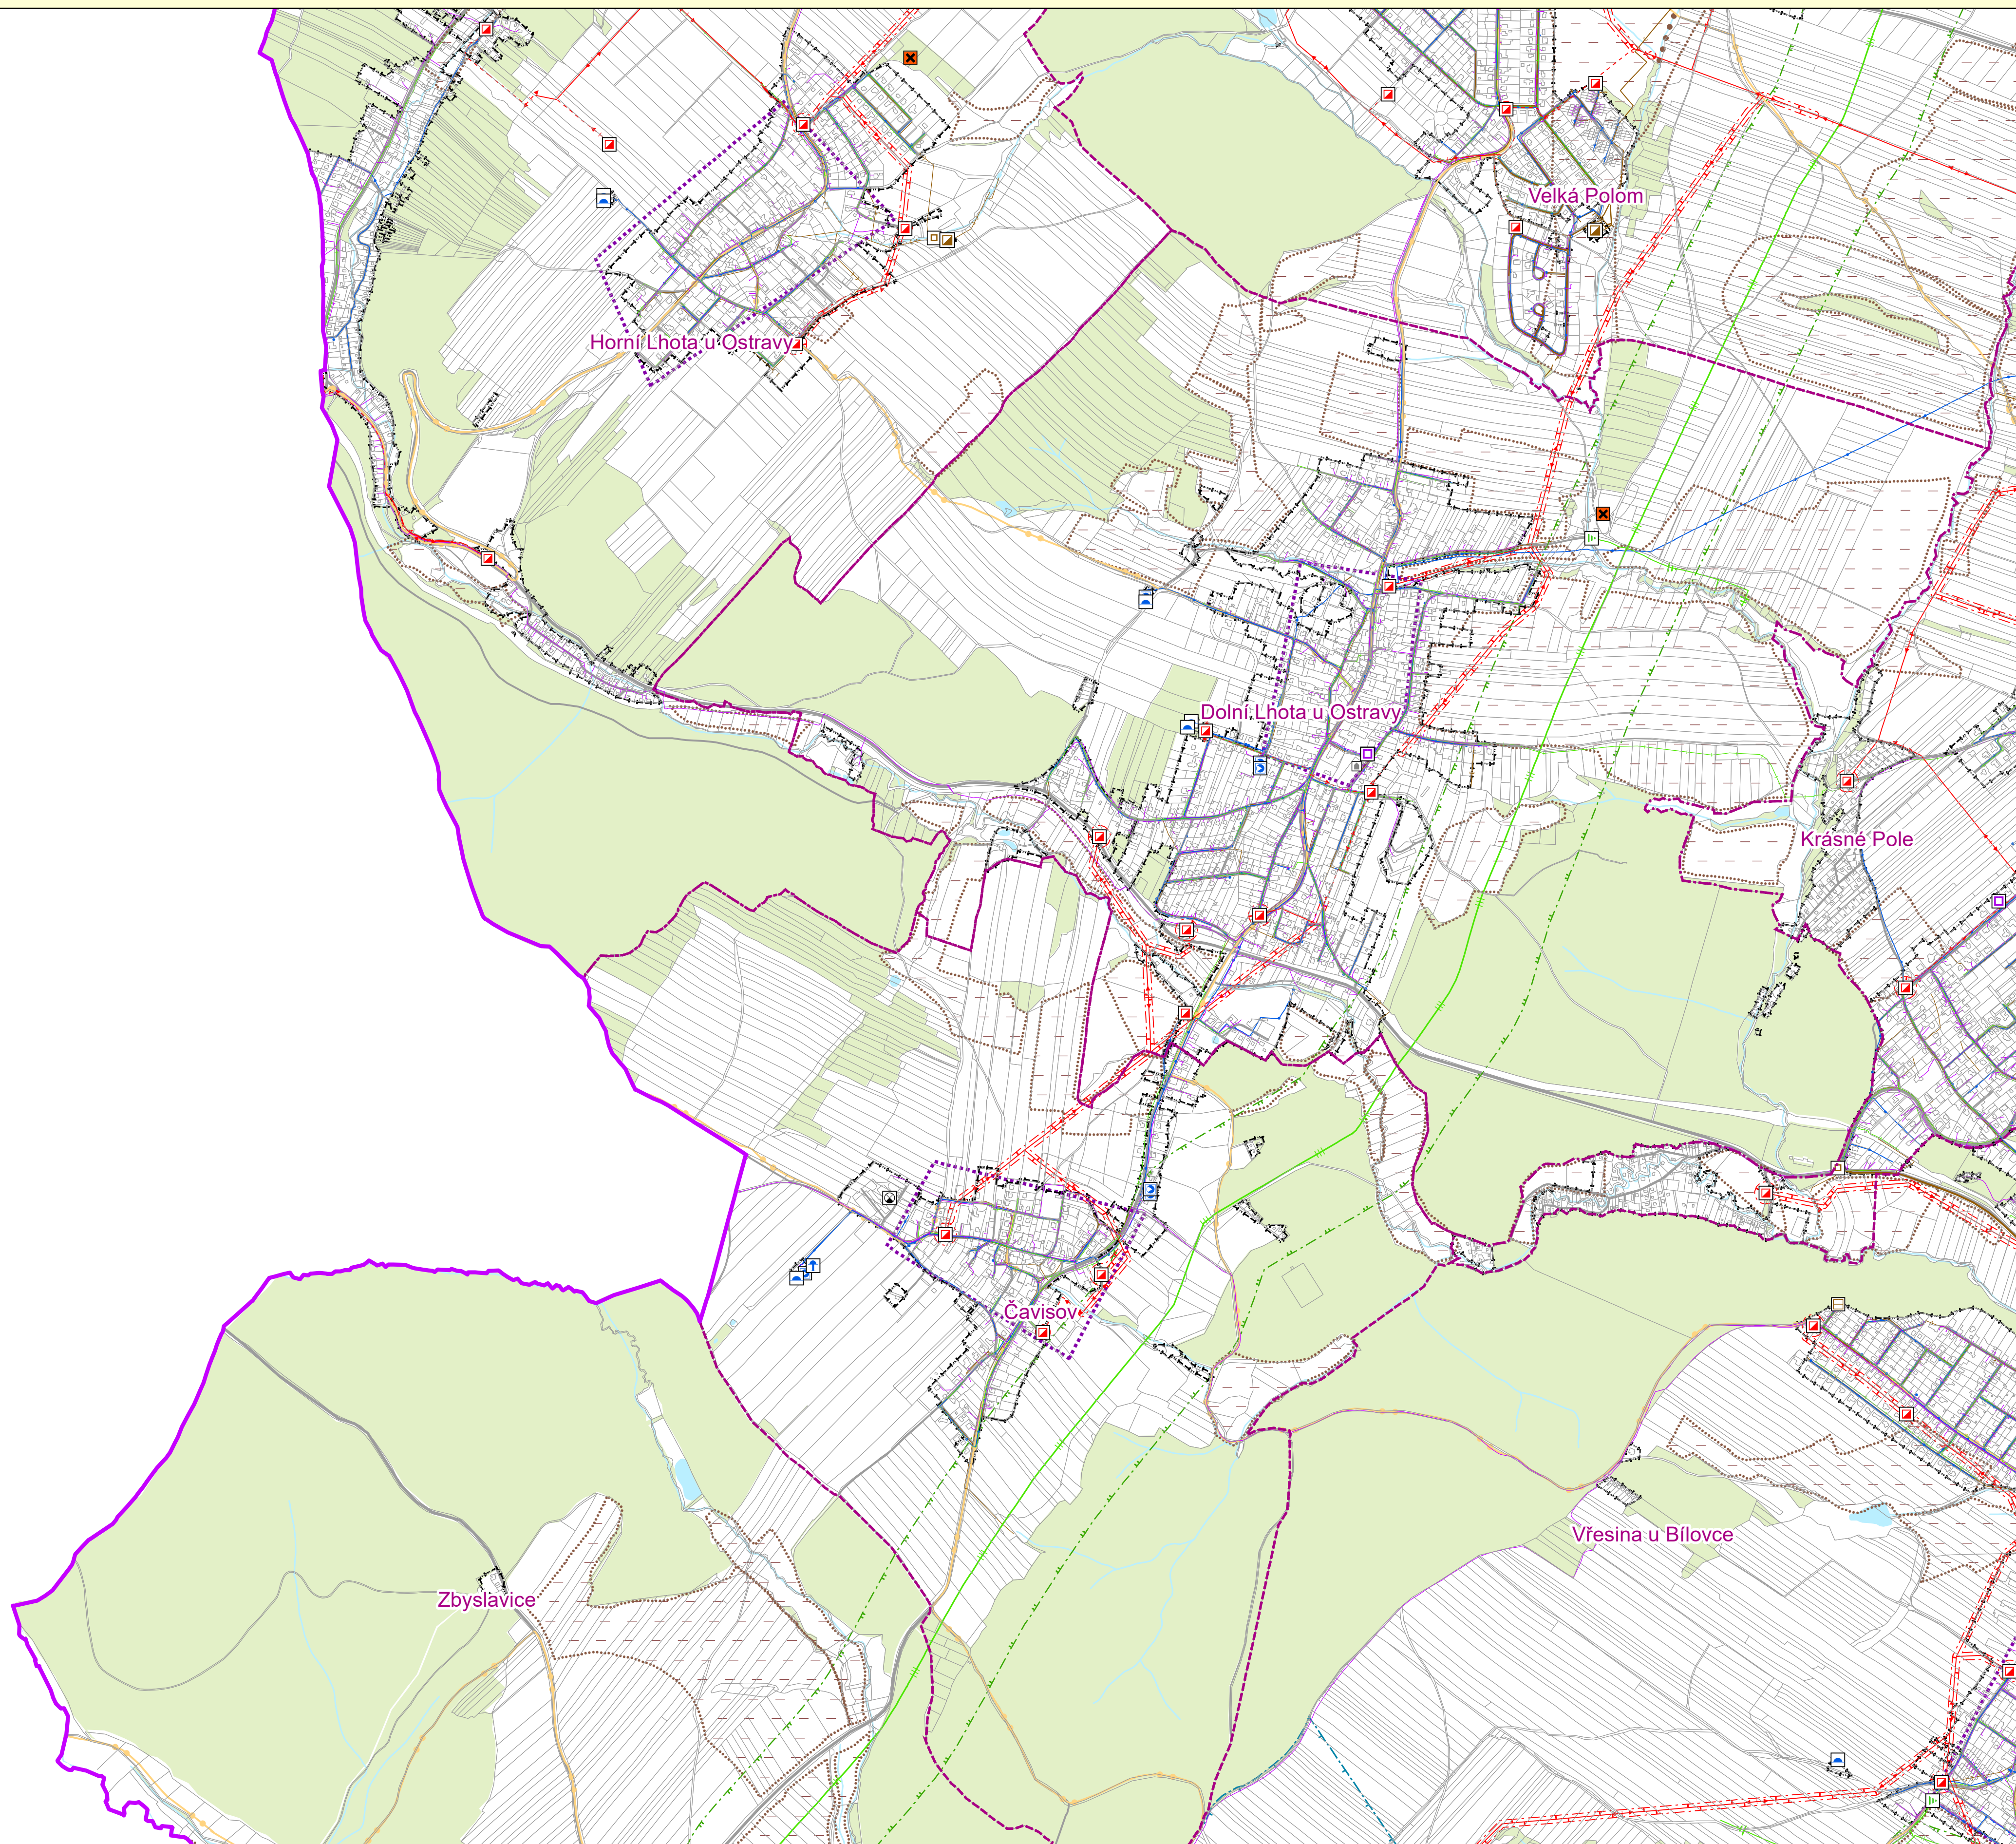


VÝKRES LIMITŮ VYUŽITÍ ÚZEMÍ

ÚZEMNĚ ANALYTICKÉ PODKLADY PRO SPRÁVNÍ OBVOD
STATUTÁRNÍHO MĚSTA OSTRAVY

CIVILIZAČNÍ FAKTORY

AKTUALIZACE 2024

Mapový list č. 6

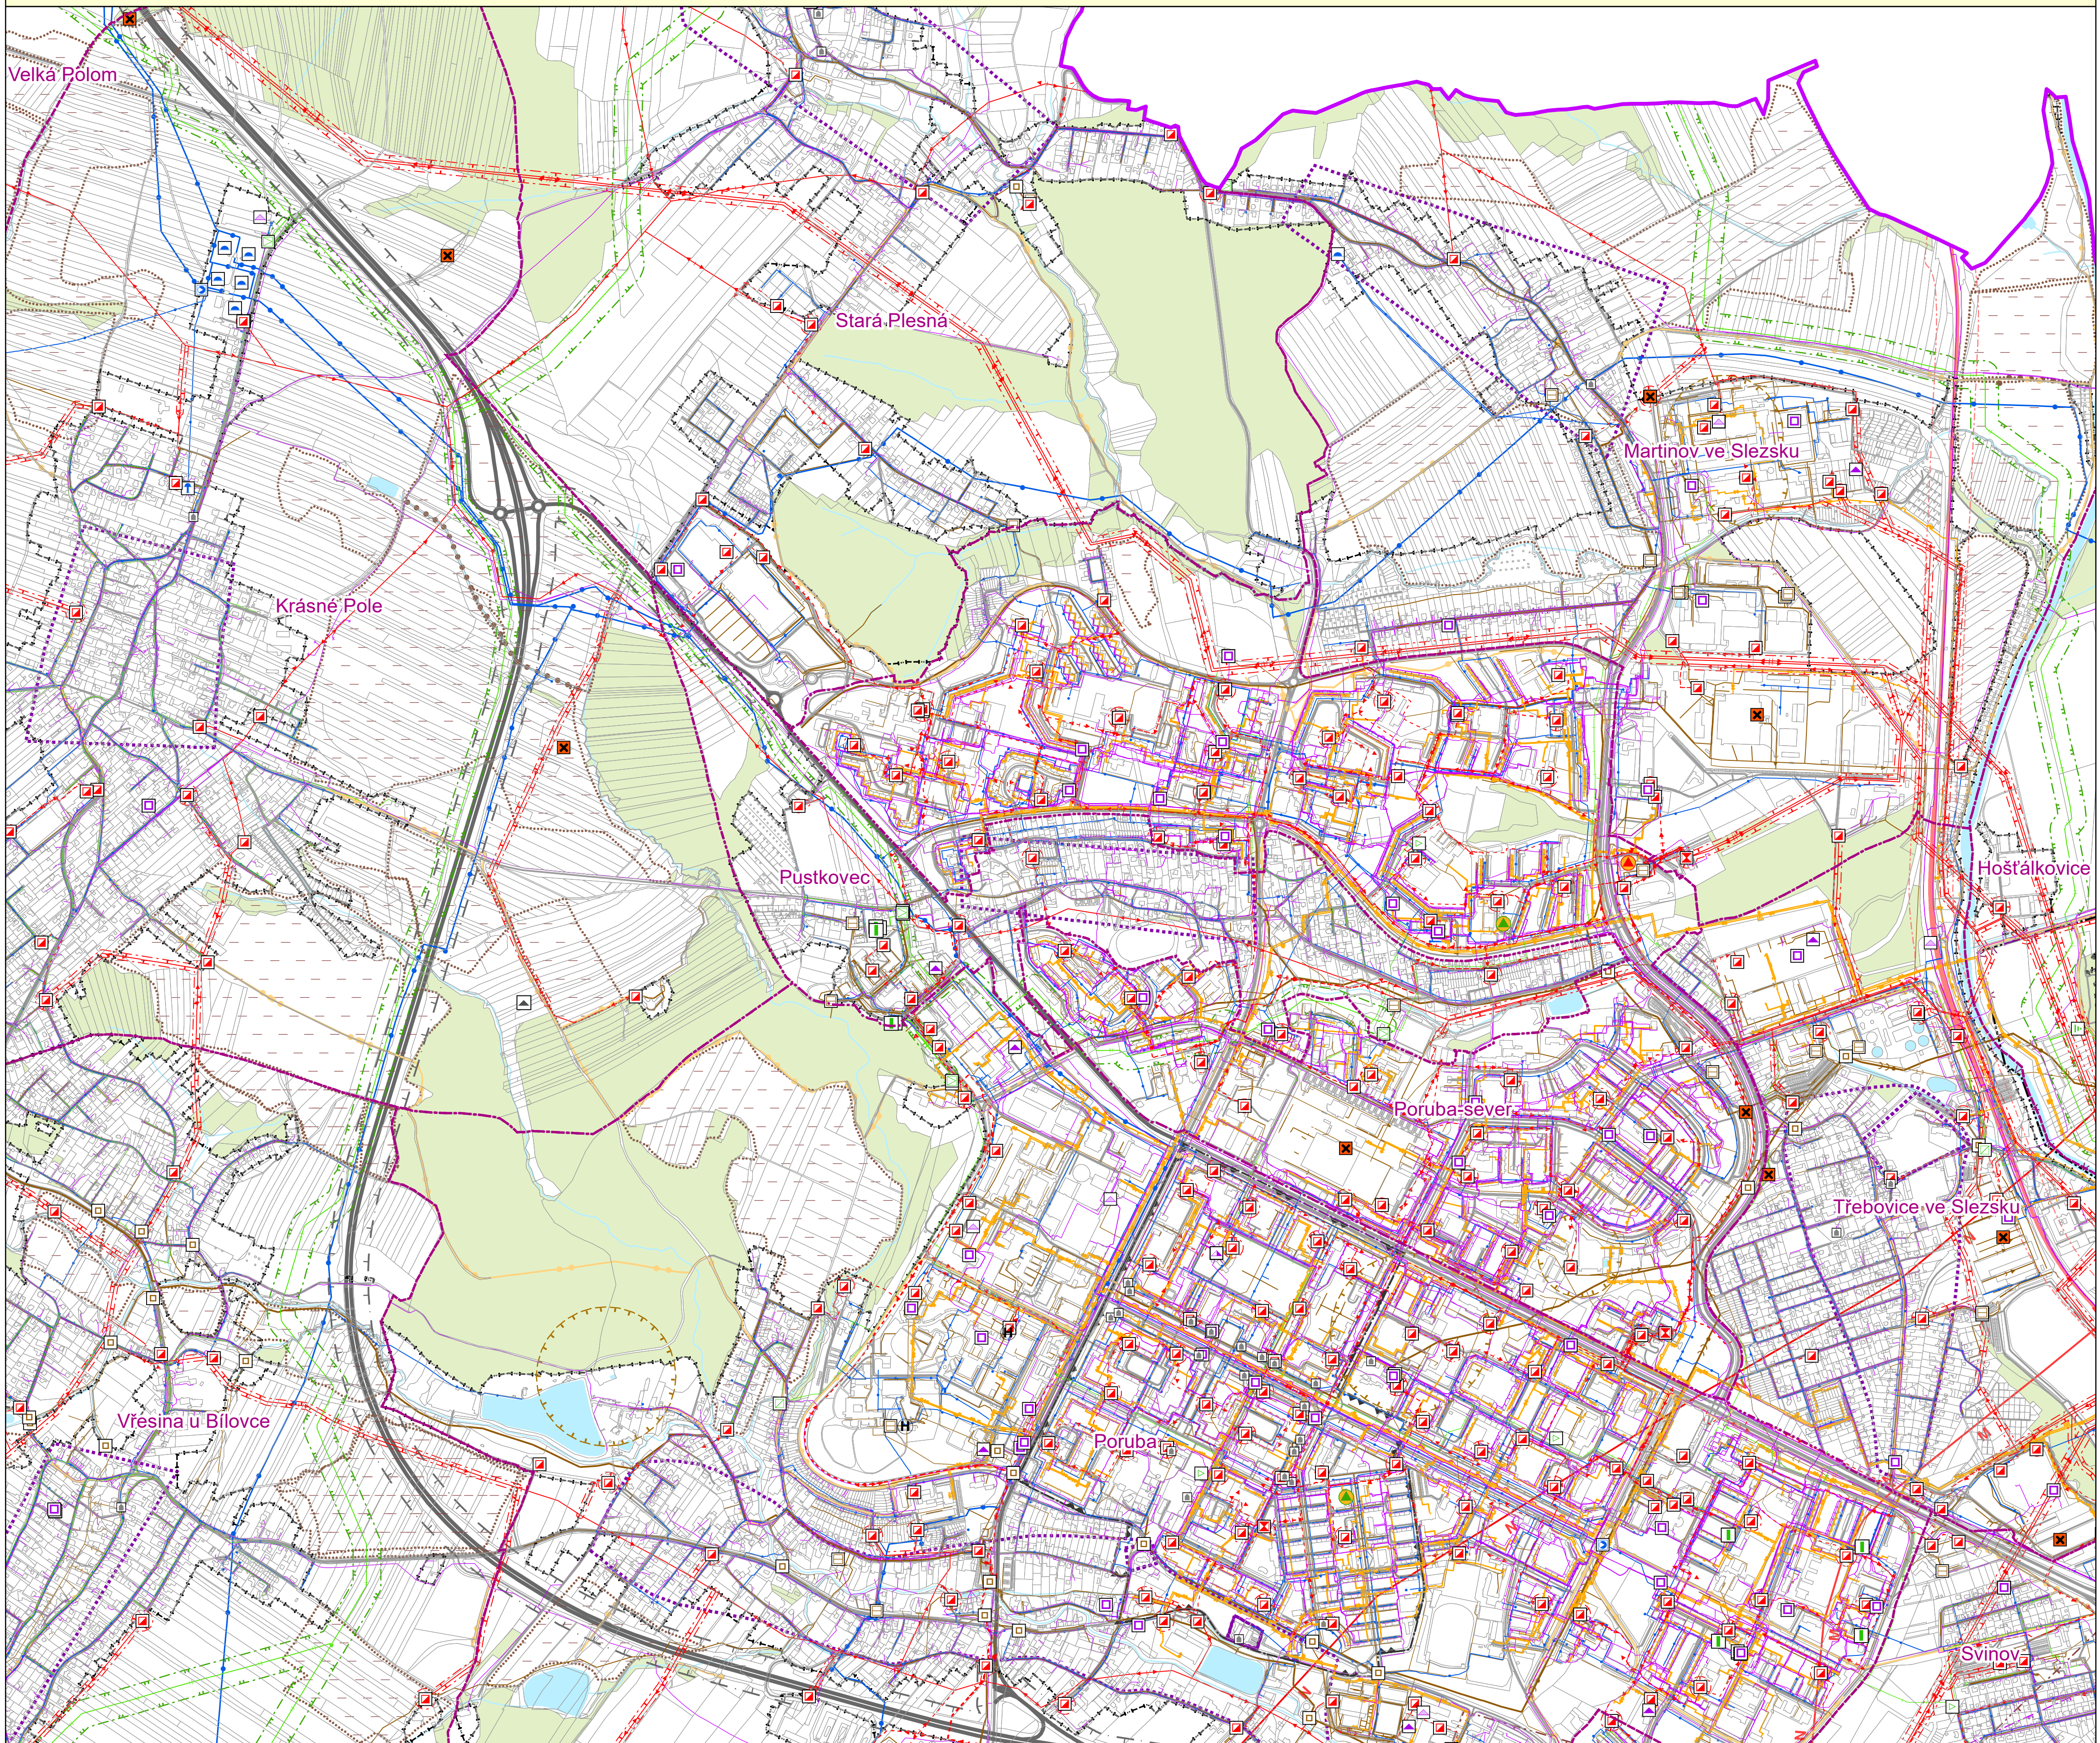


VÝKRES LIMITŮ VYUŽITÍ ÚZEMÍ

ÚZEMNĚ ANALYTICKÉ PODKLADY PRO SPRÁVNÍ OBLAST
STATUTÁRNÍHO MĚSTA OSTRAVY

CIVILIZAČNÍ FAKTORY

AKTUALIZACE 2024

Mapový list č. 7

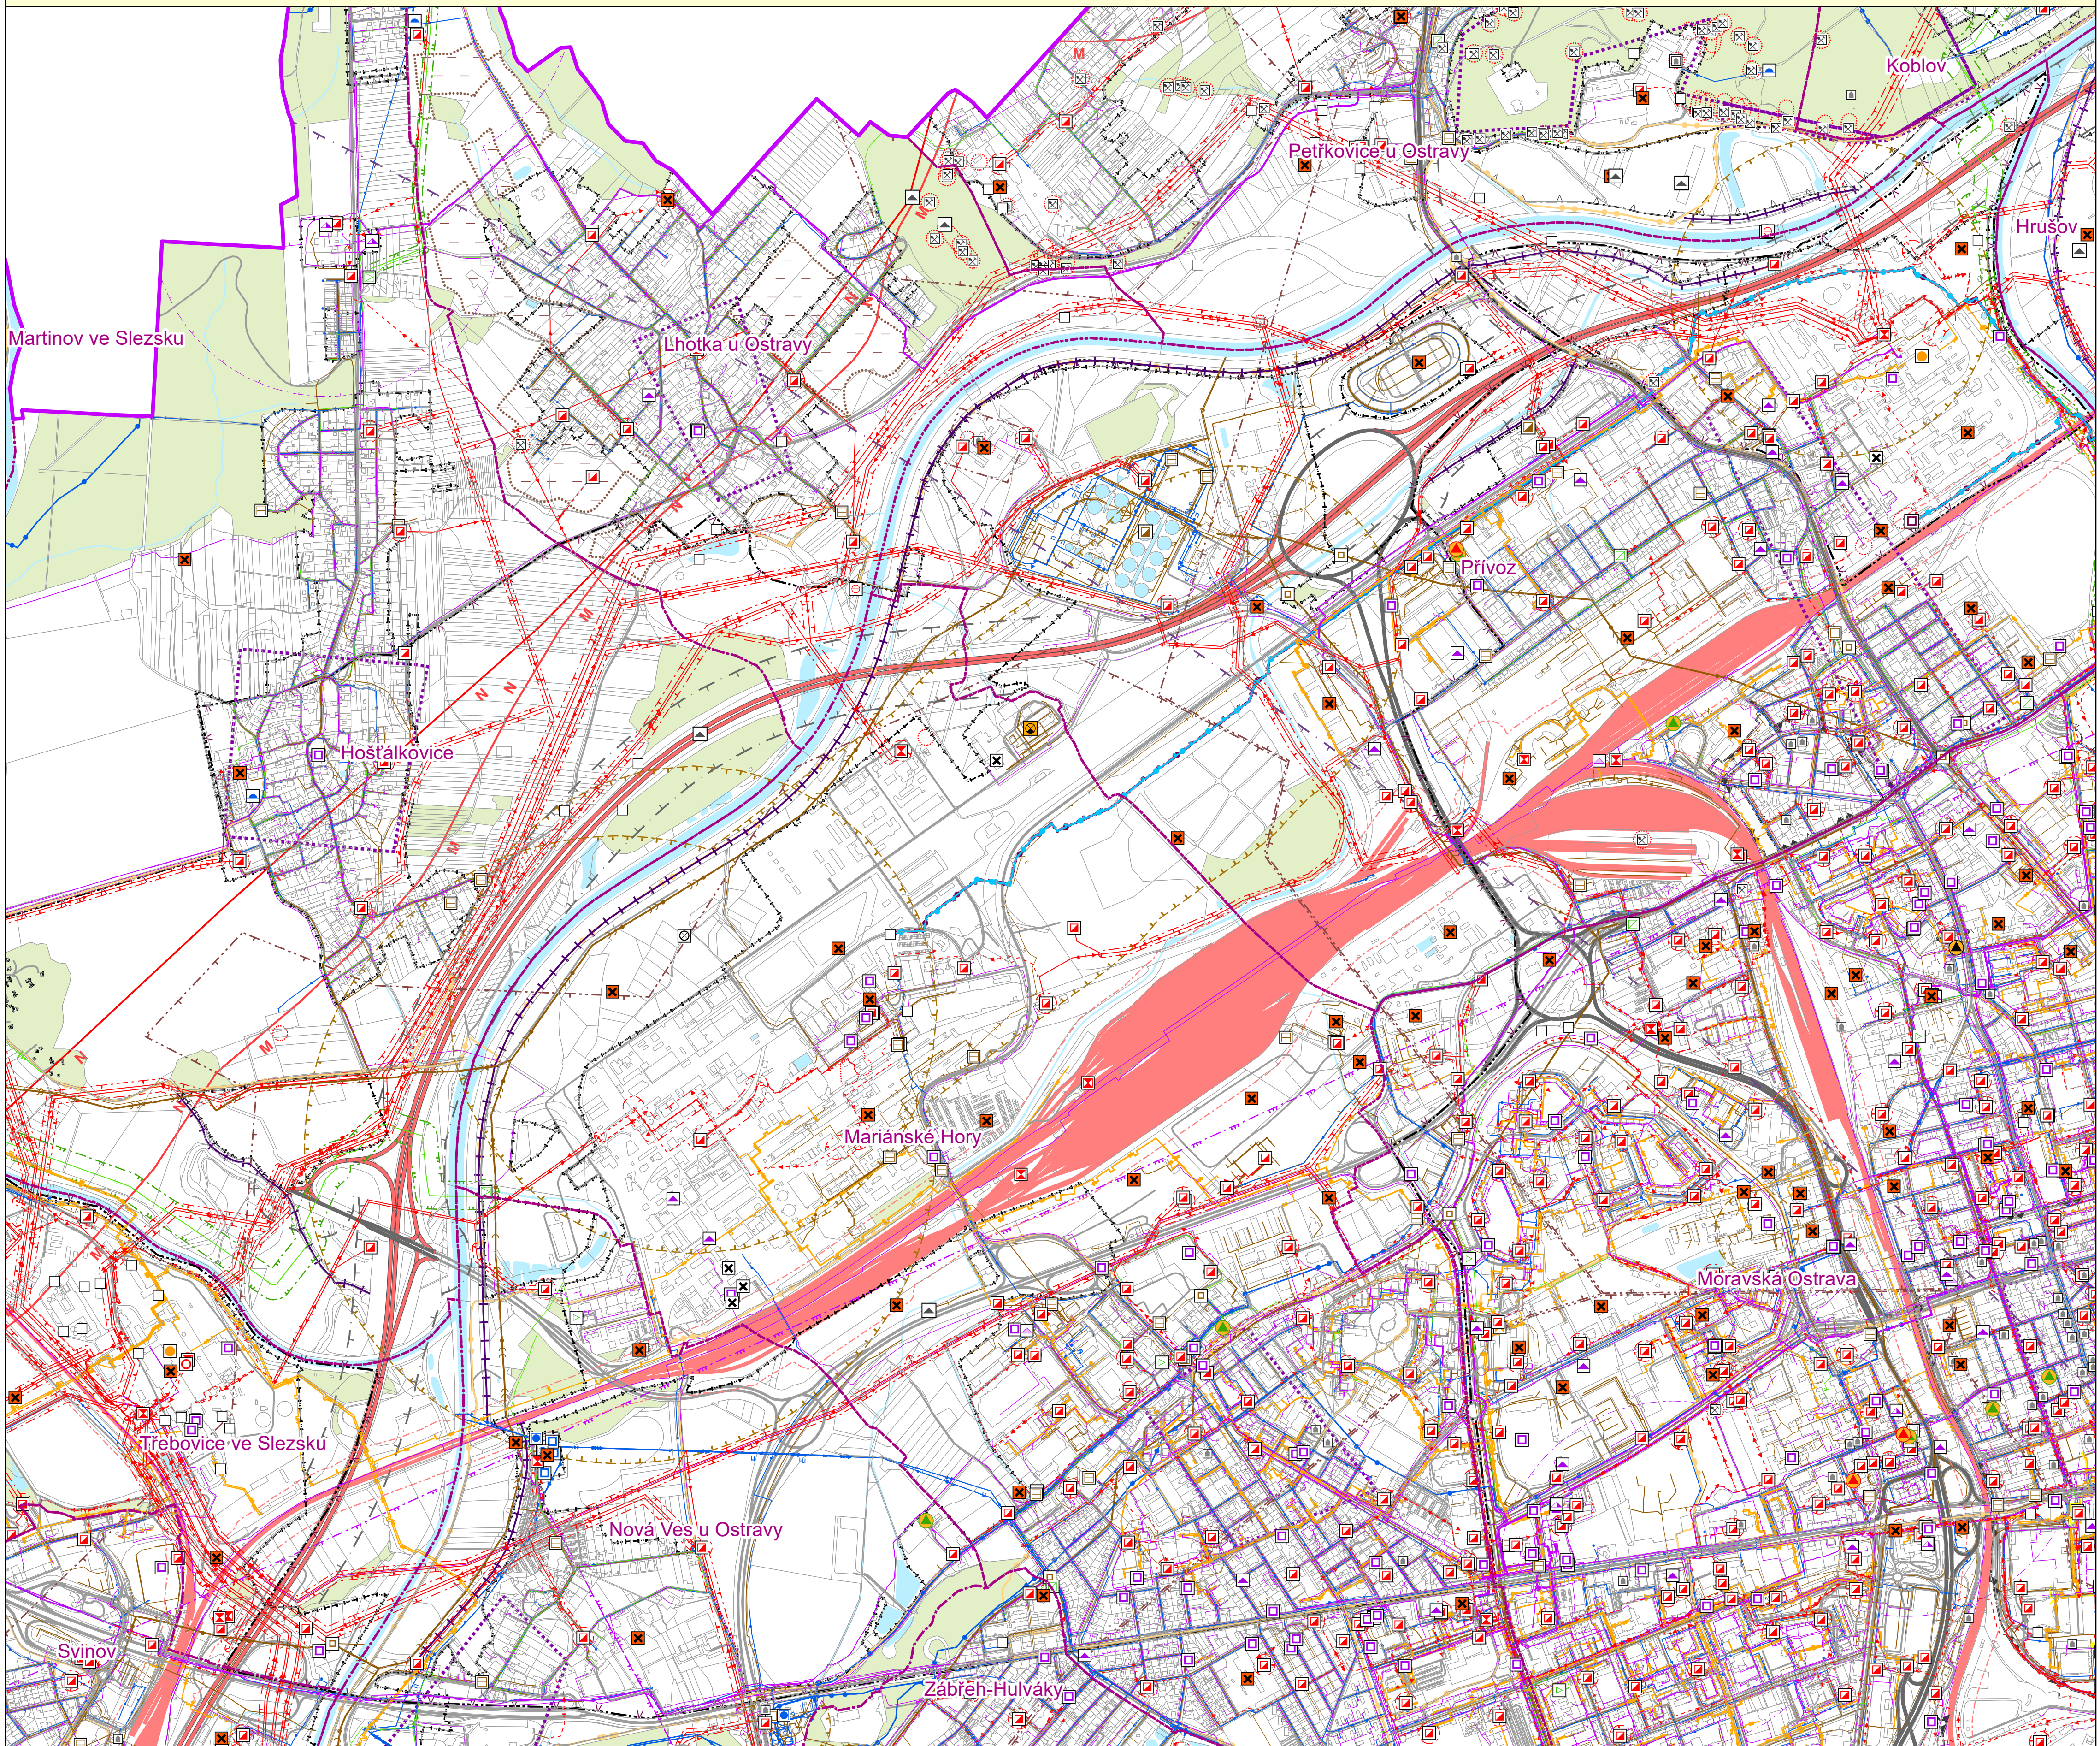


VÝKRES LIMITŮ VYUŽITÍ ÚZEMÍ


ÚZEMNĚ ANALYTICKÉ PODKLADY PRO SPRÁVNÍ OBVOD
STATUTÁRNÍHO MĚSTA OSTRAVY

CIVILIZAČNÍ FAKTORY

AKTUALIZACE 2024

Mapový list č. 8

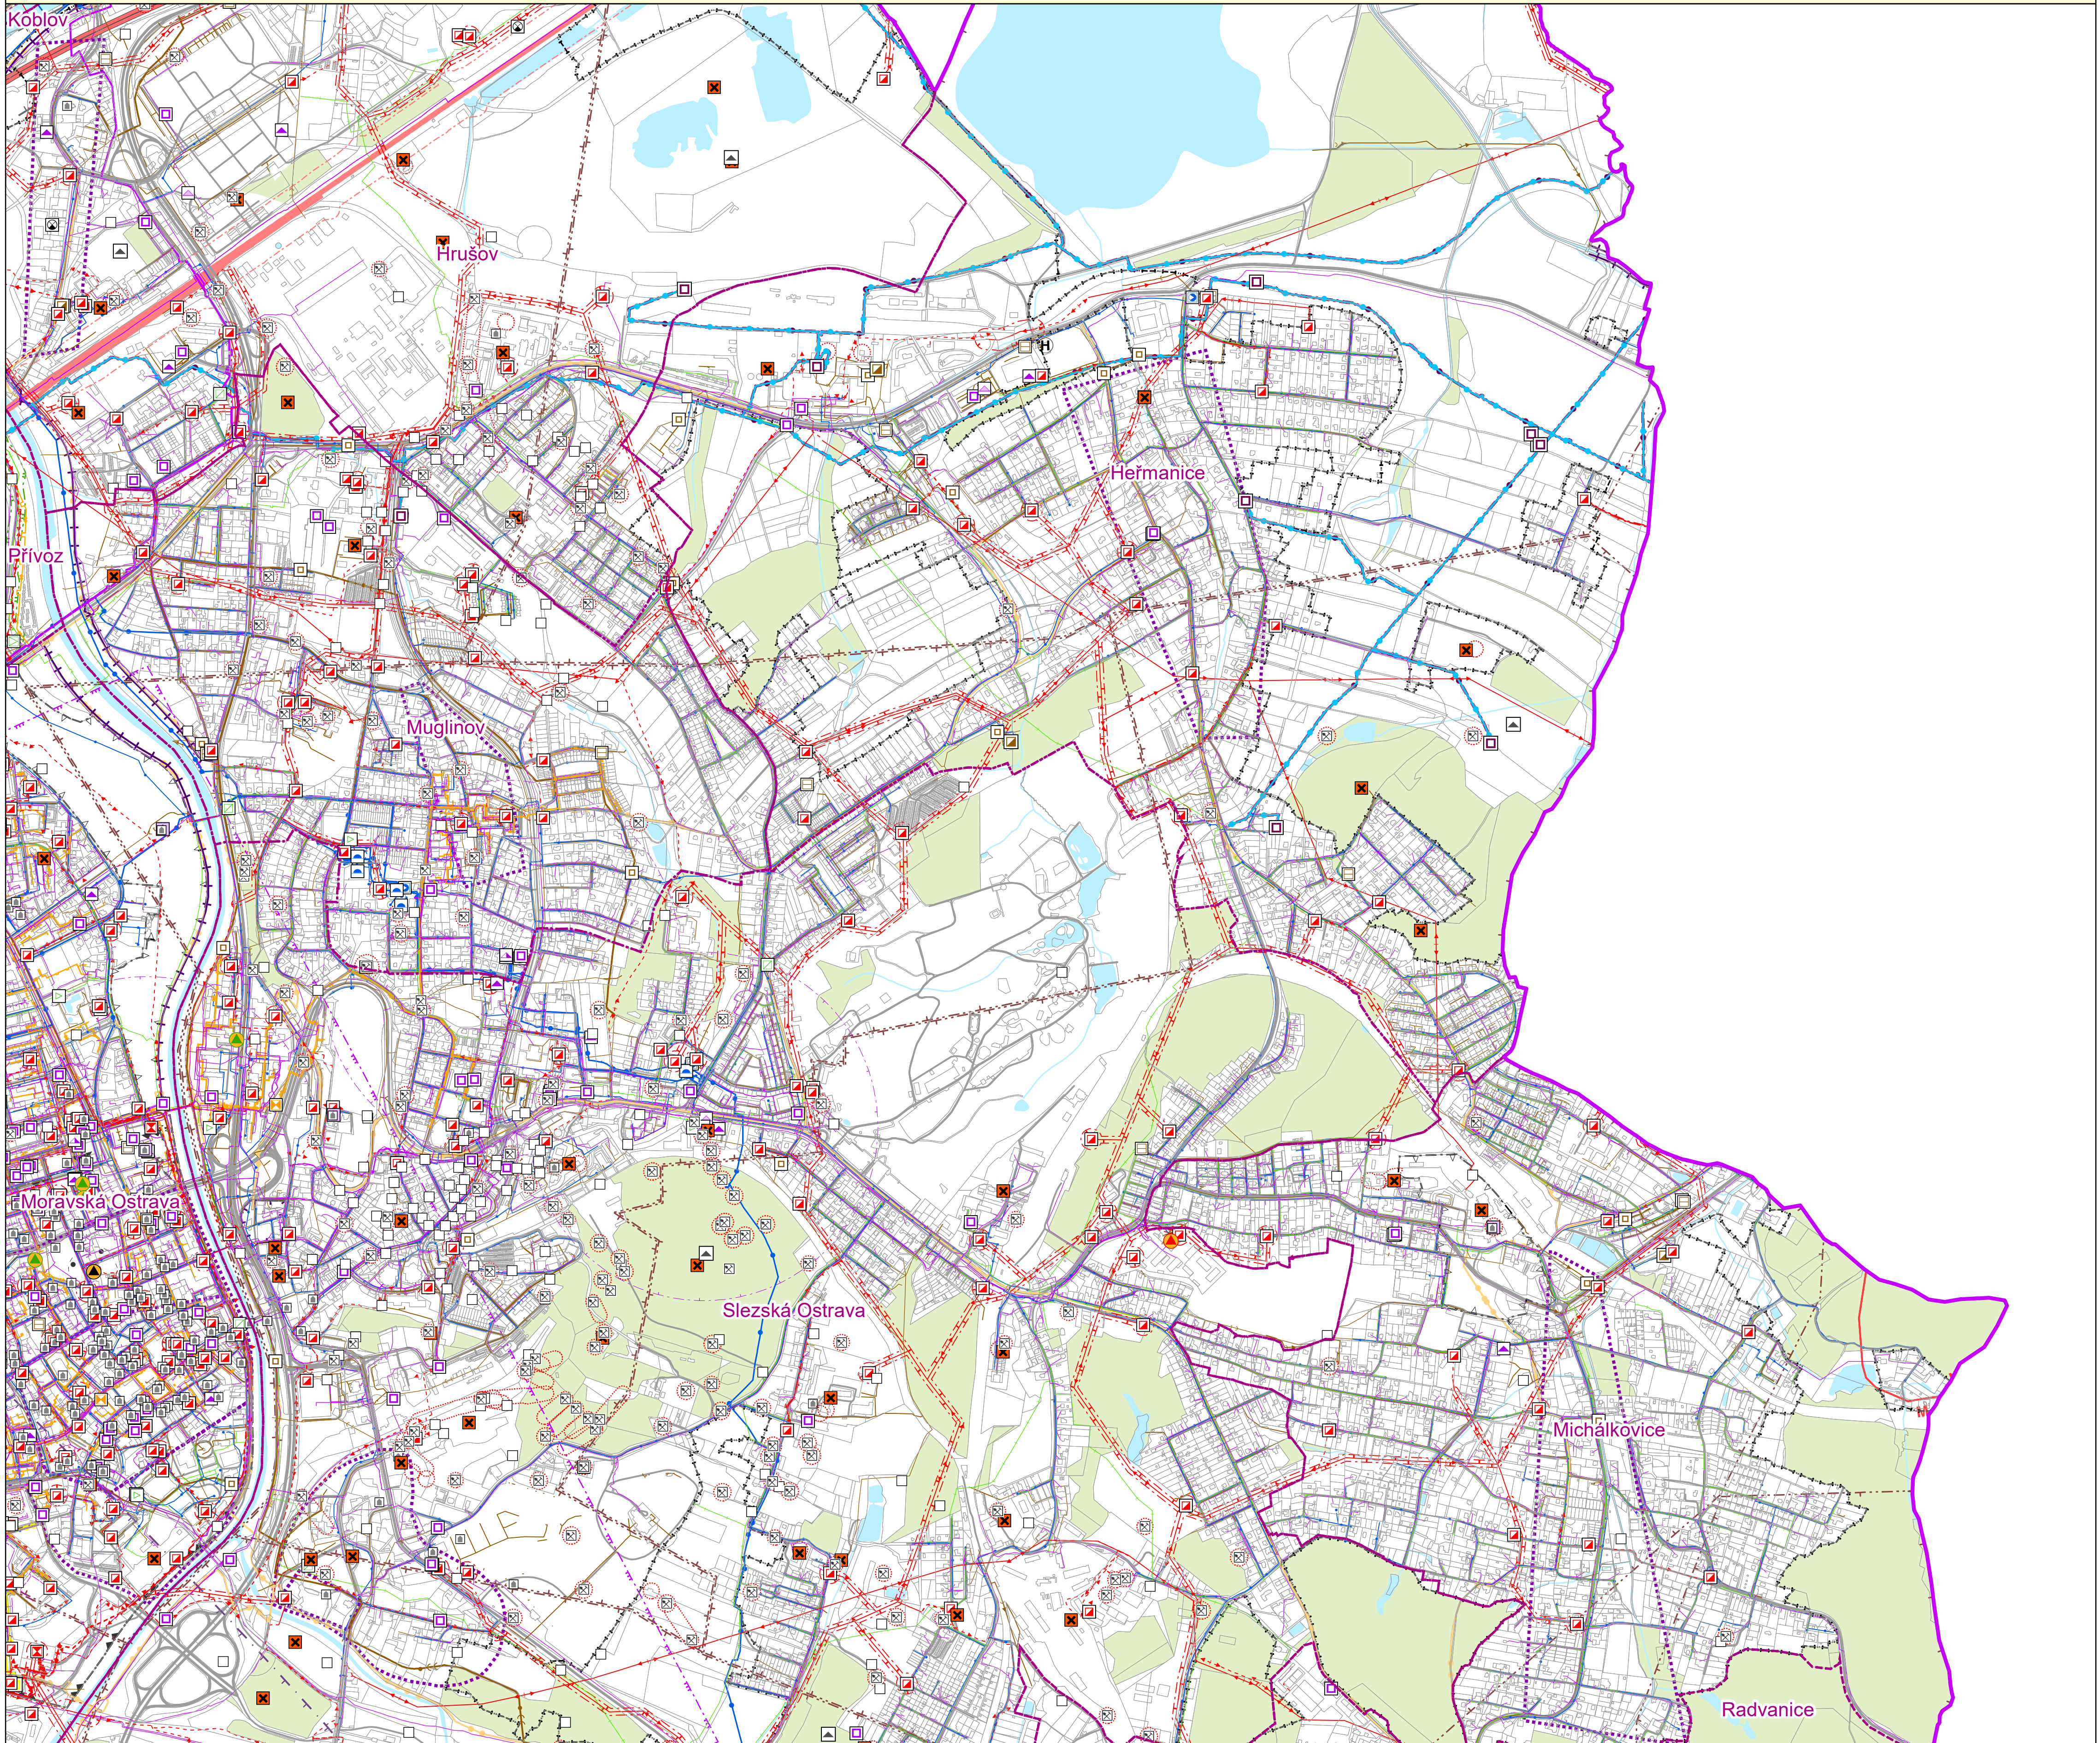

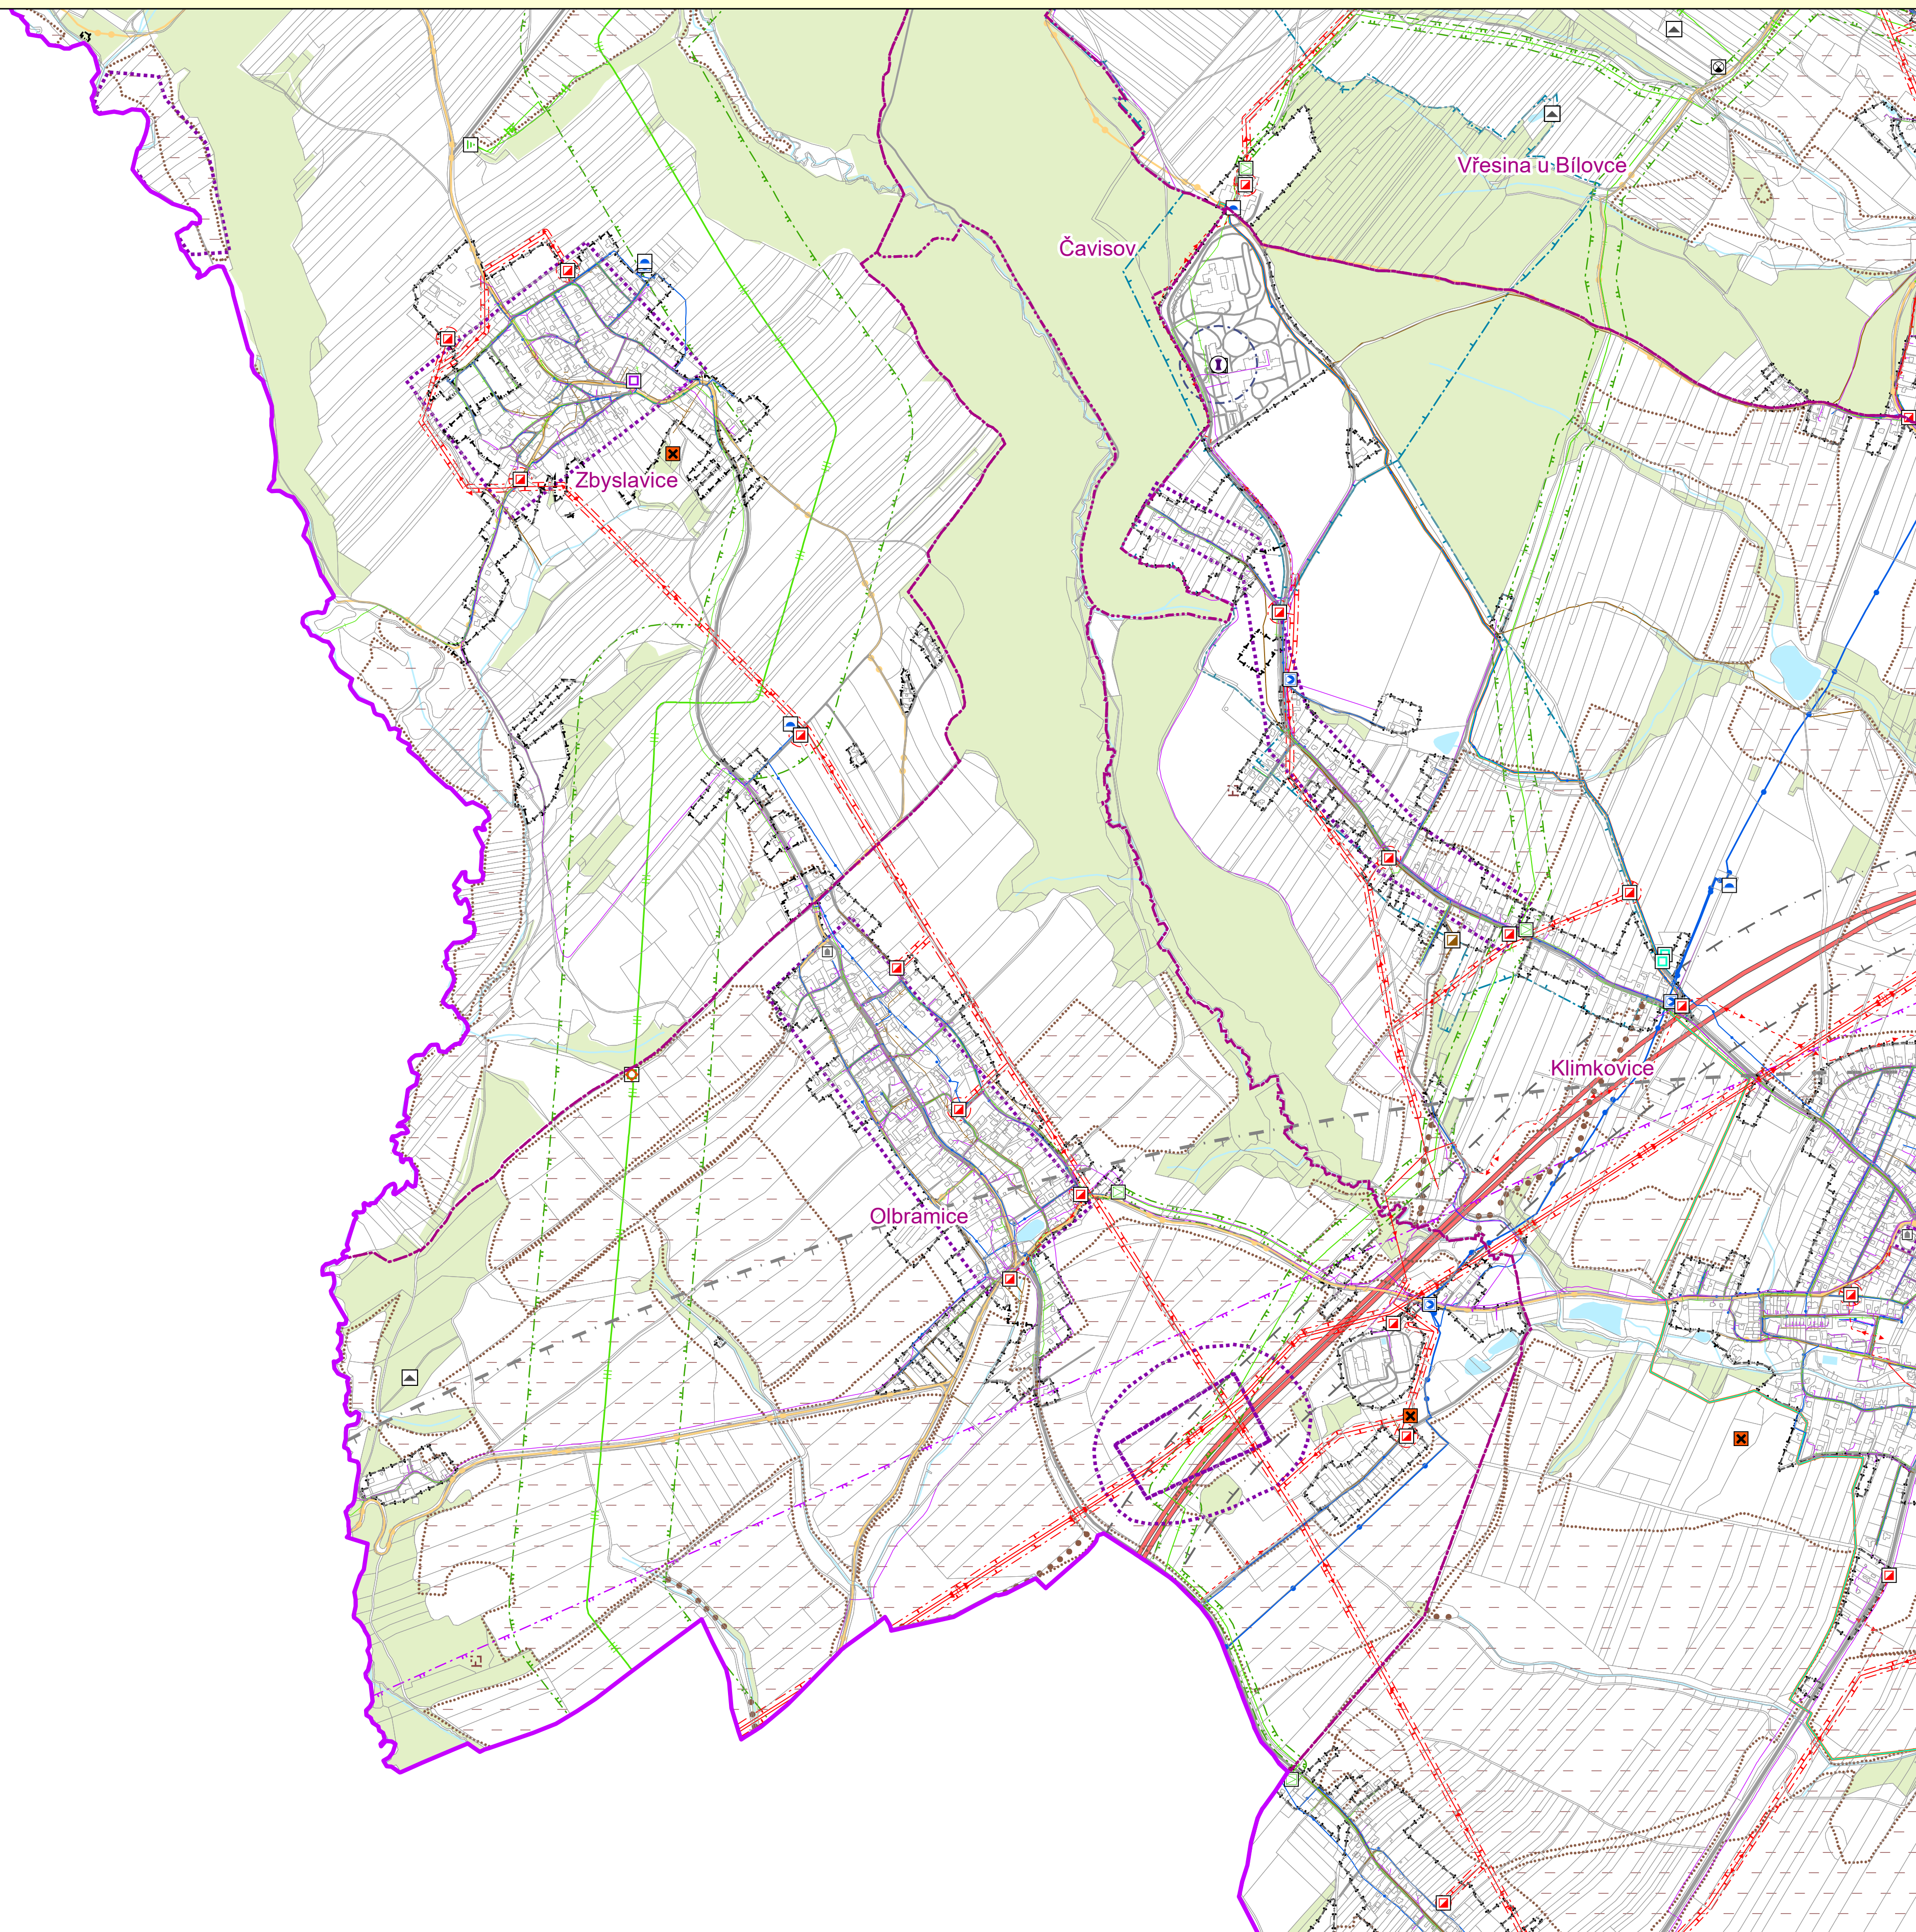


VÝKRES LIMITŮ VYUŽITÍ ÚZEMÍ


ÚZEMNĚ ANALYTICKÉ PODKLADY PRO SPRÁVNÍ OBVOD
STATUTÁRNÍHO MĚSTA OSTRAVY

CIVILIZAČNÍ FAKTORY

AKTUALIZACE 2024

Mapový list č. 10

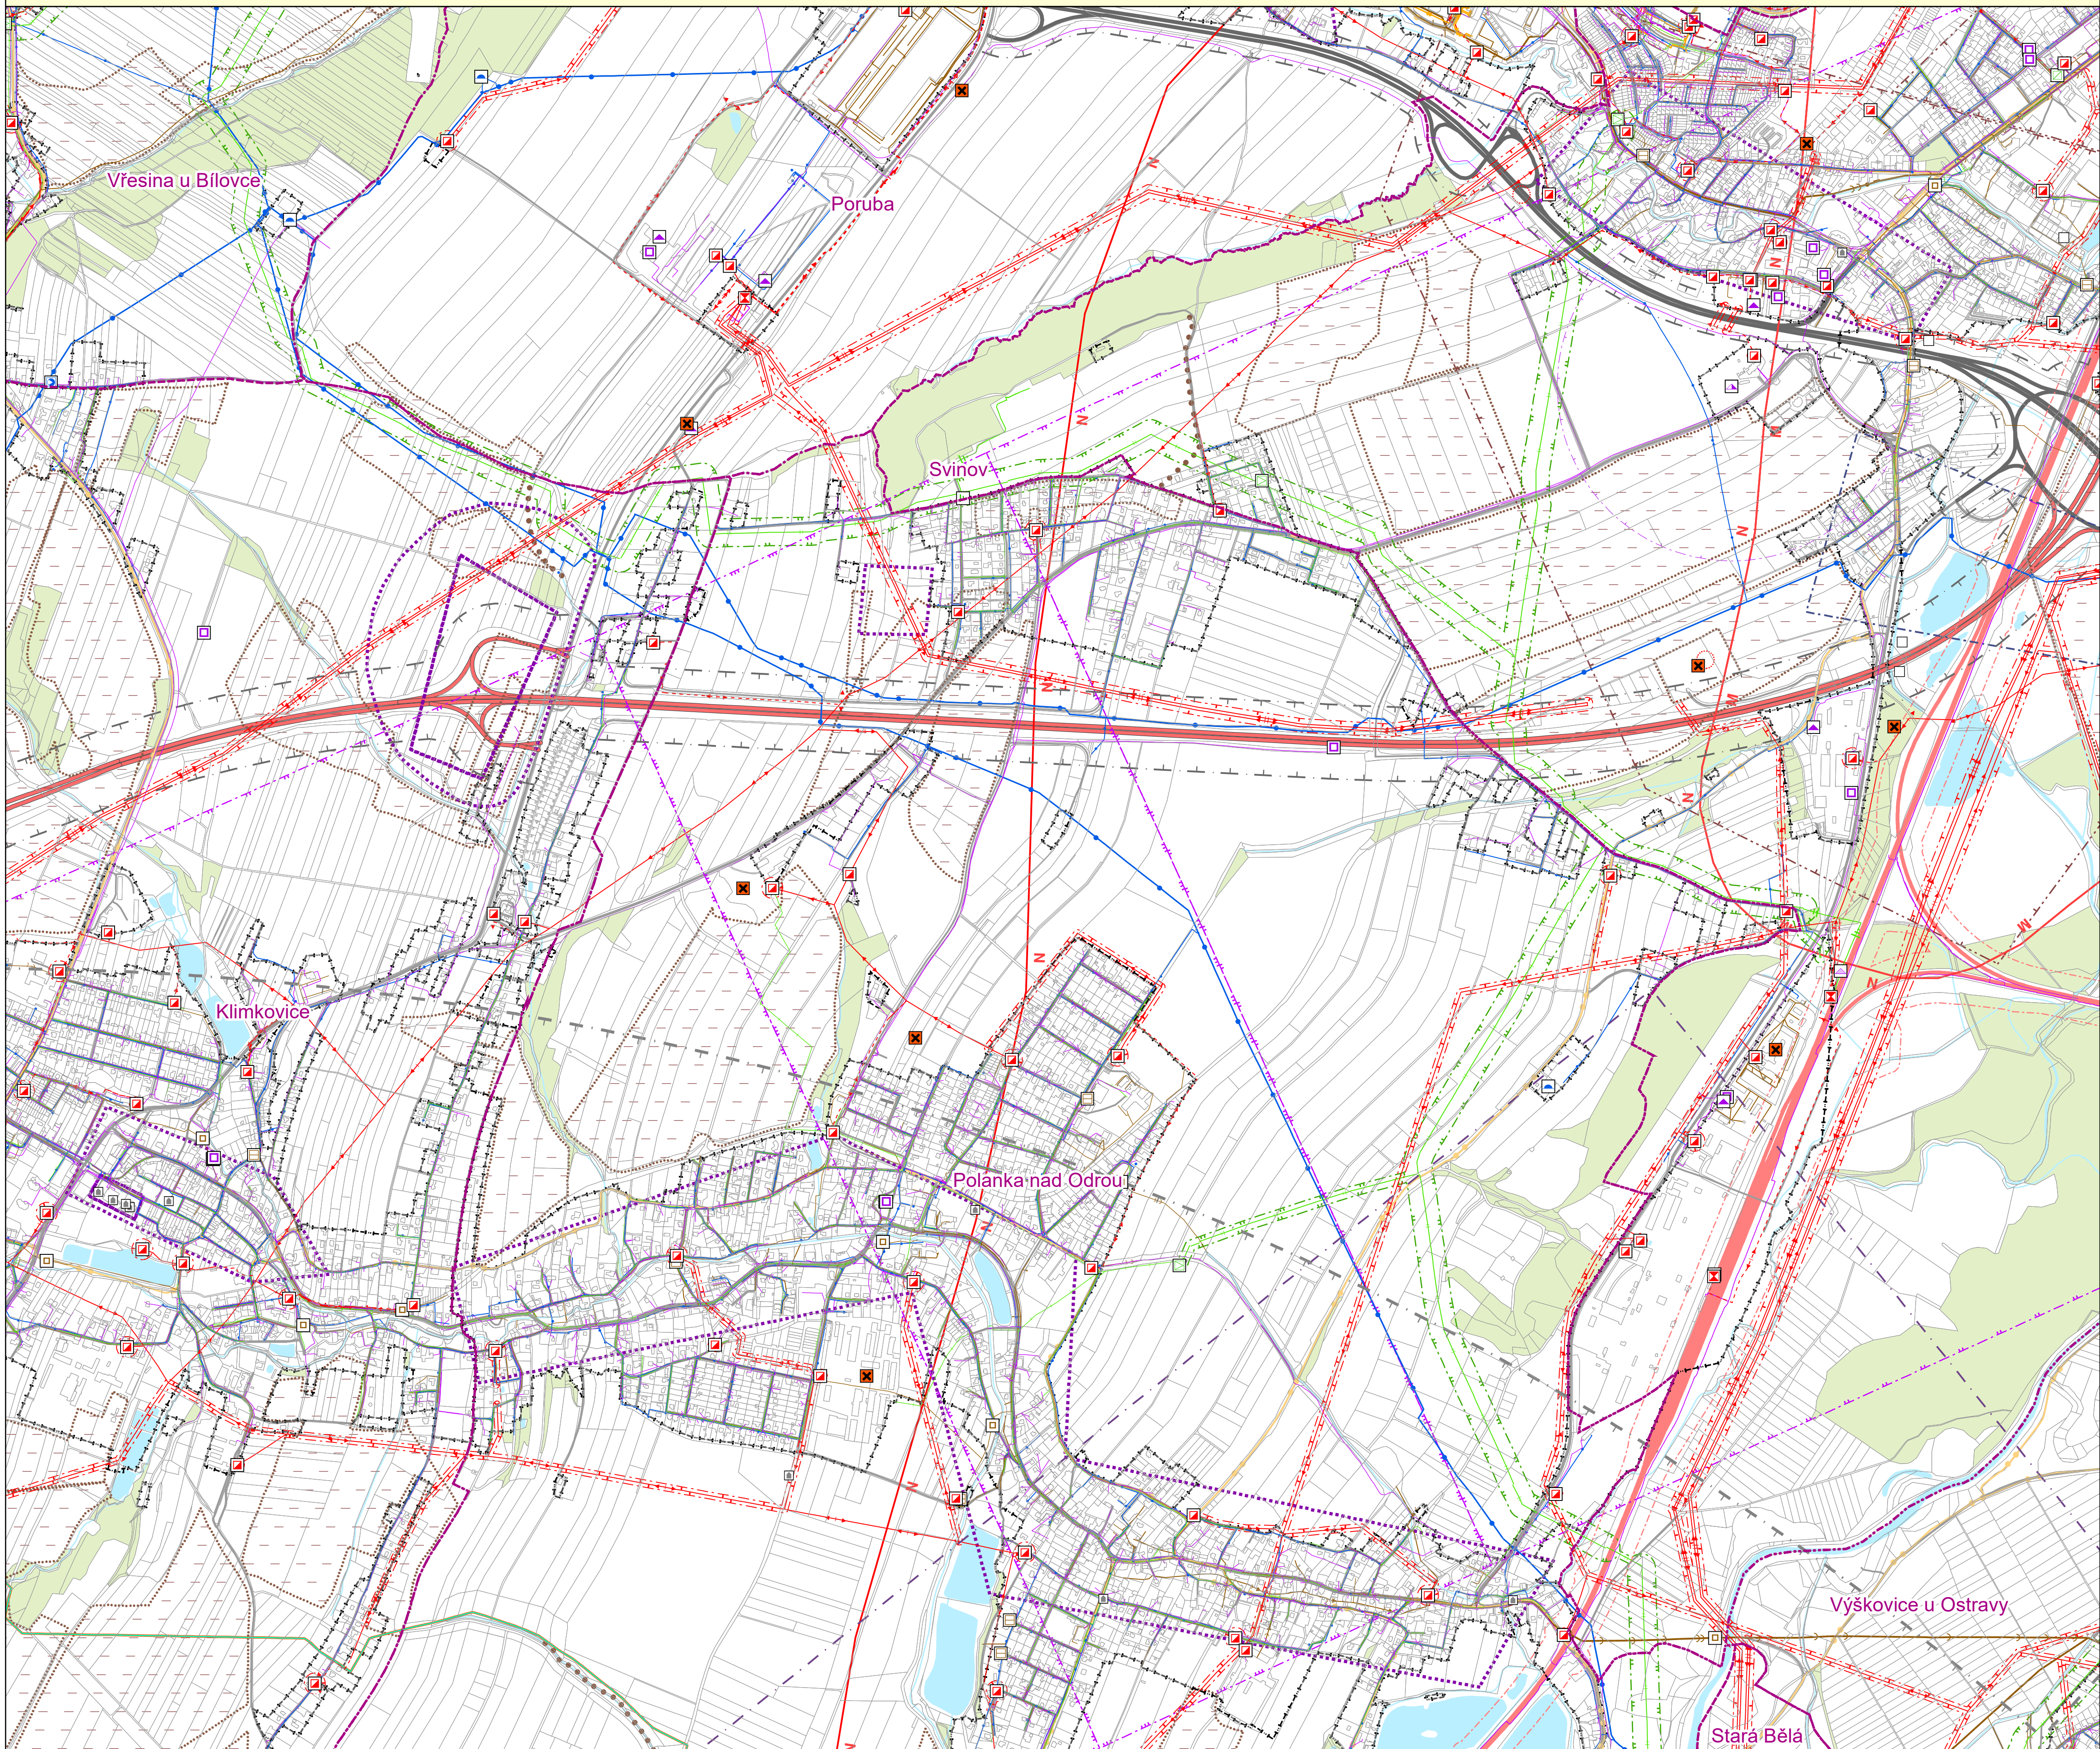

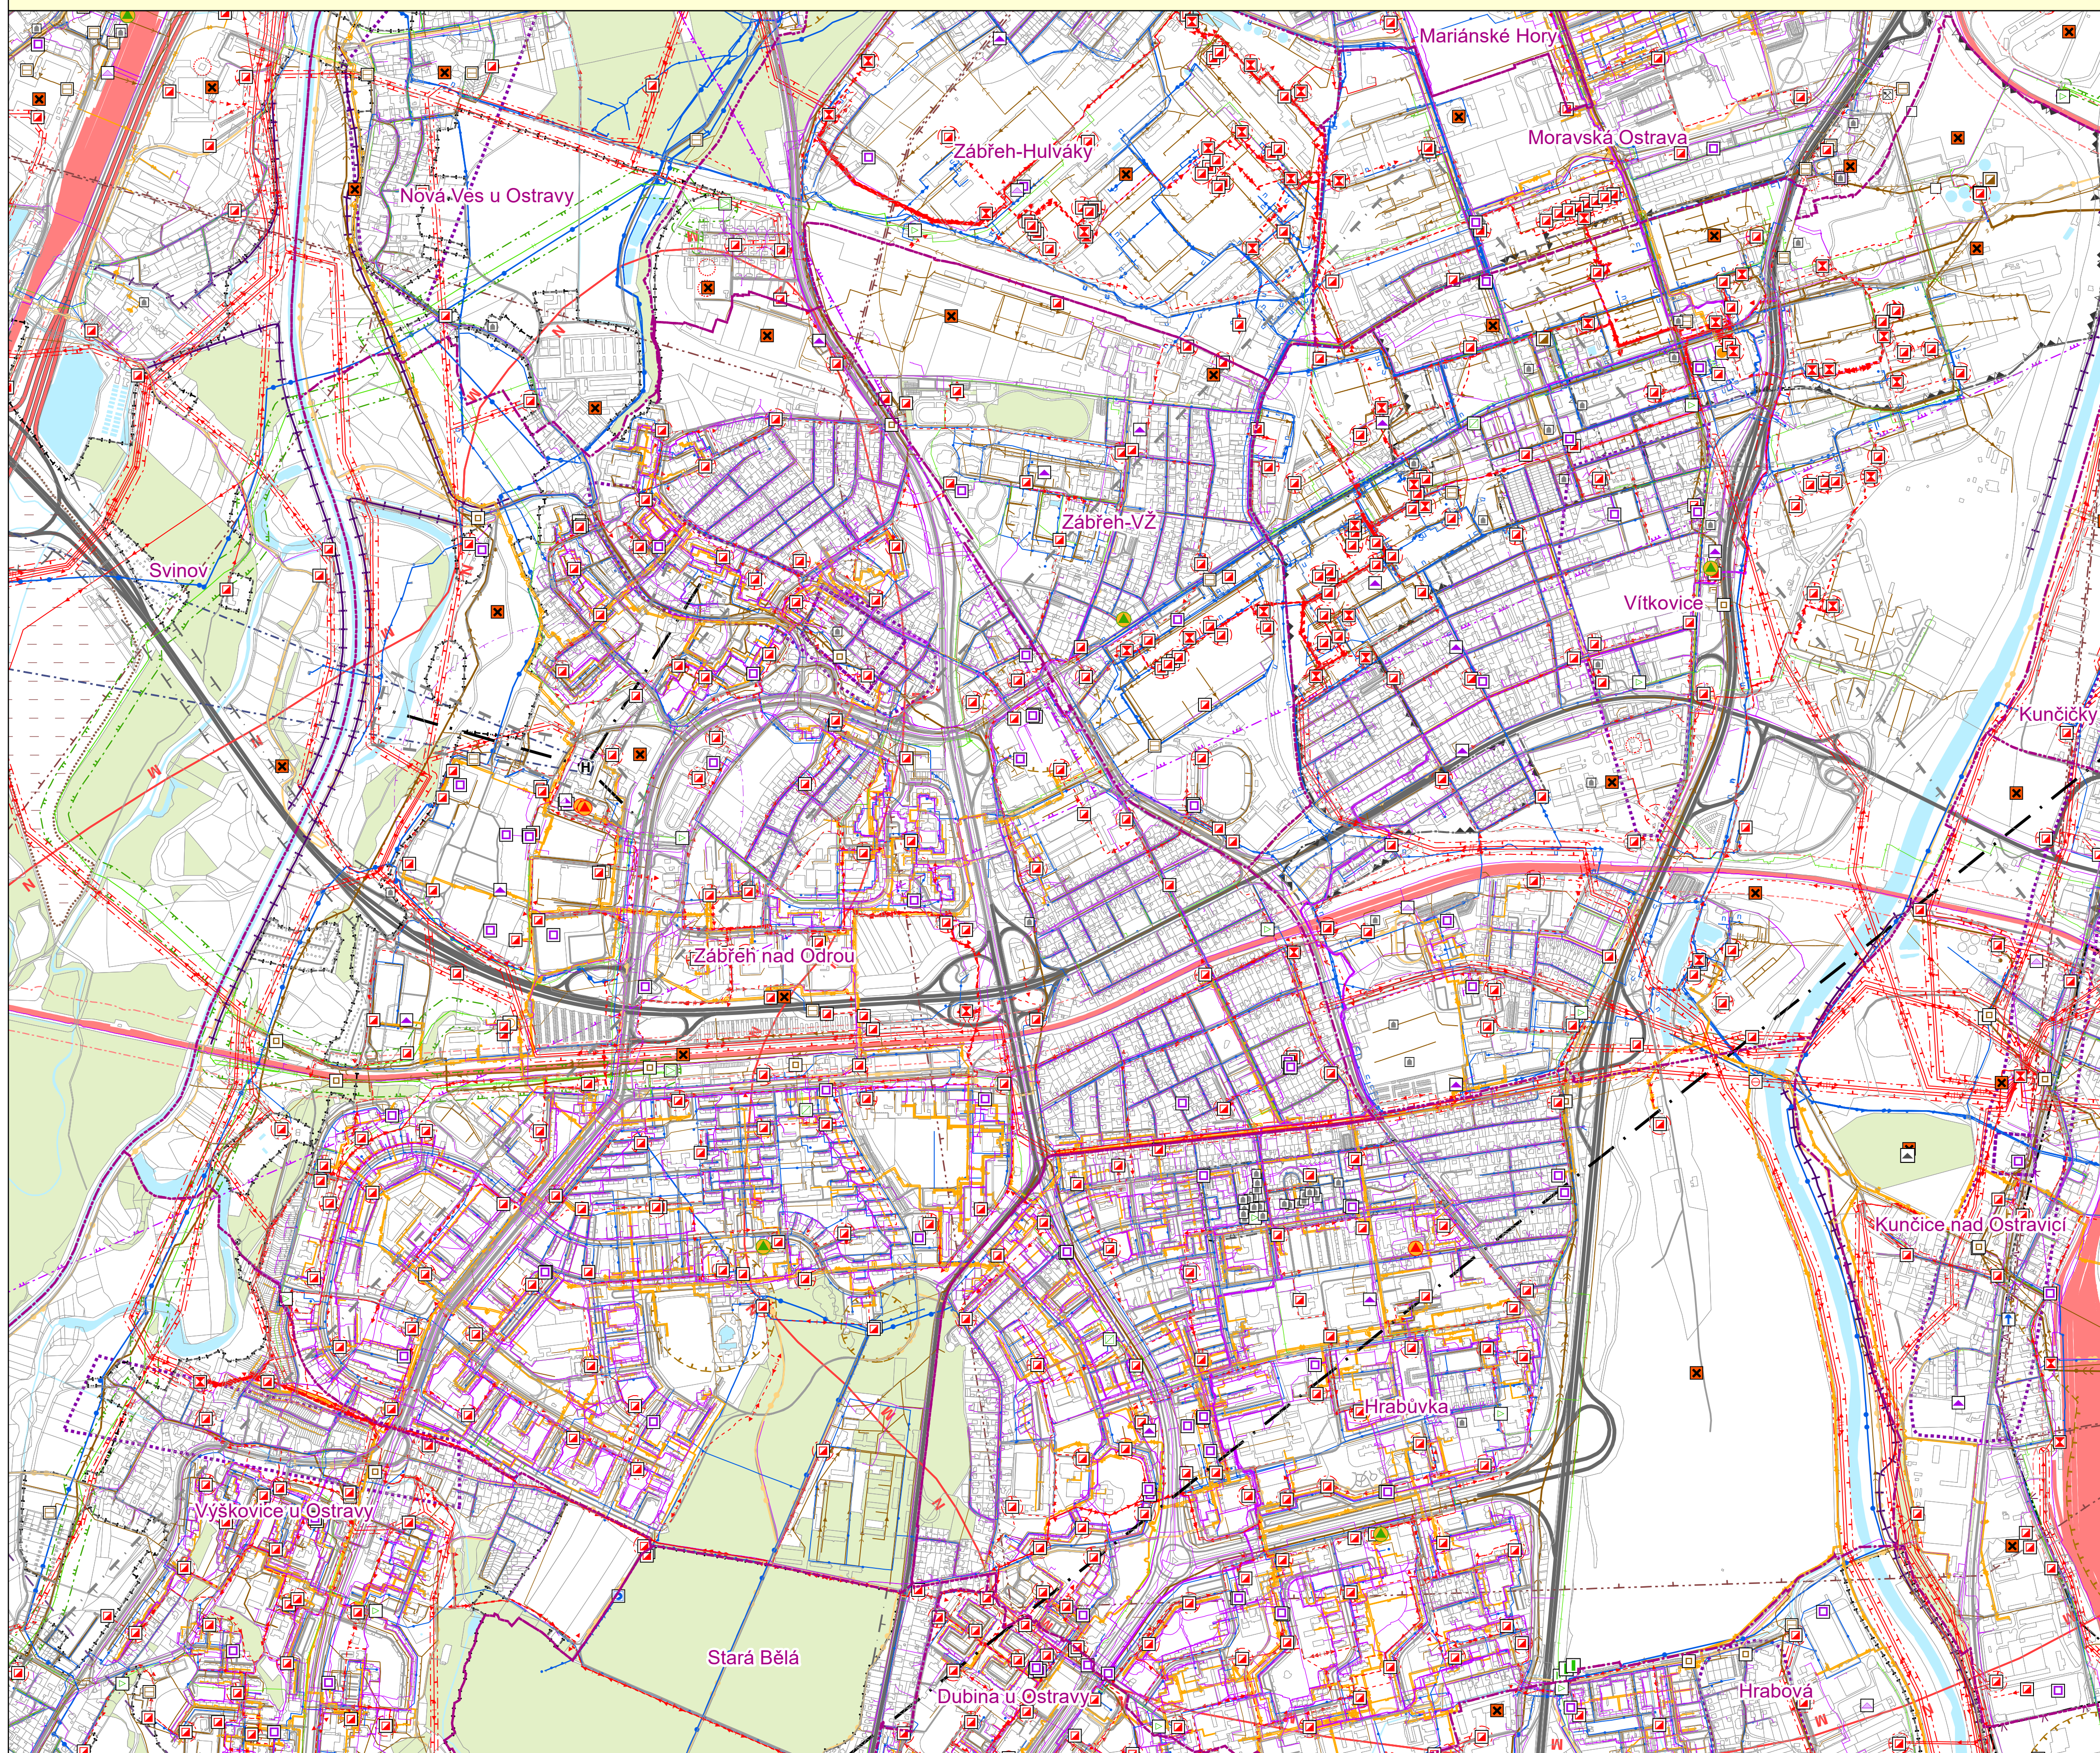


VÝKRES LIMITŮ VYUŽITÍ ÚZEMÍ


ÚZEMNĚ ANALYTICKÉ PODKLADY PRO SPRÁVNÍ OBVOD
STATUTÁRNÍHO MĚSTA OSTRAVY


CIVILIZAČNÍ FAKTORY

AKTUALIZACE 2024

Mapový list č. 12

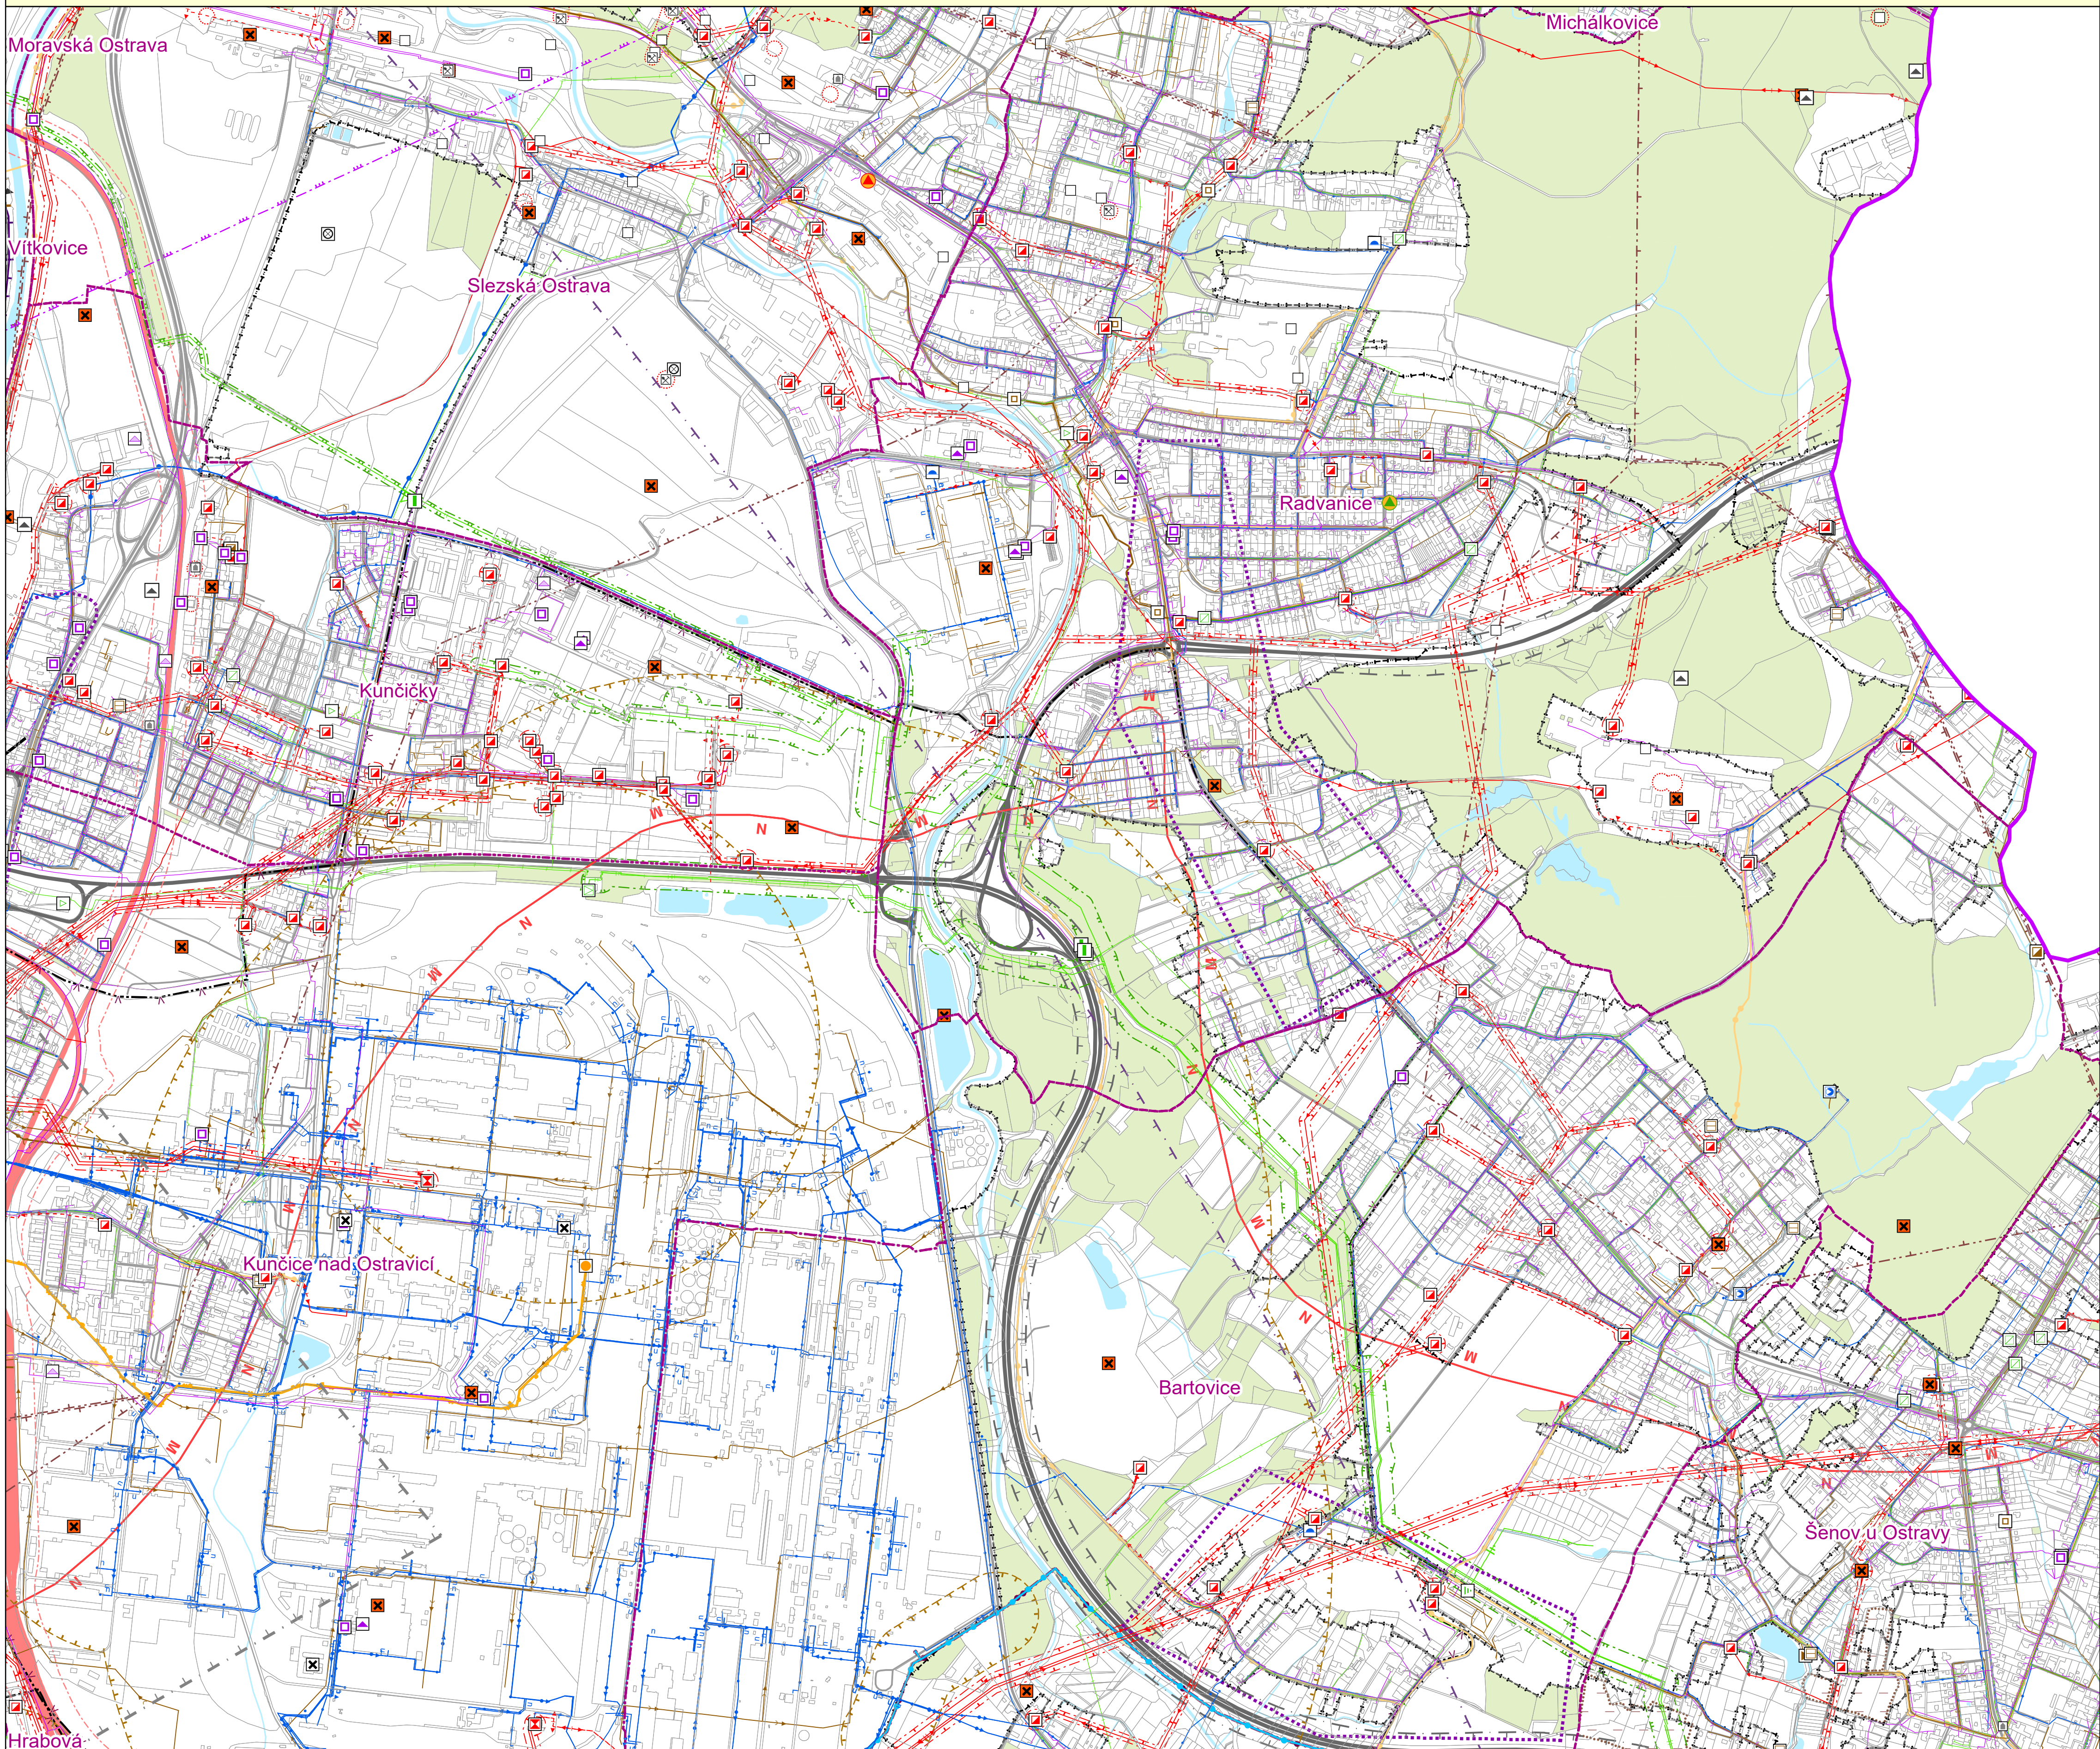

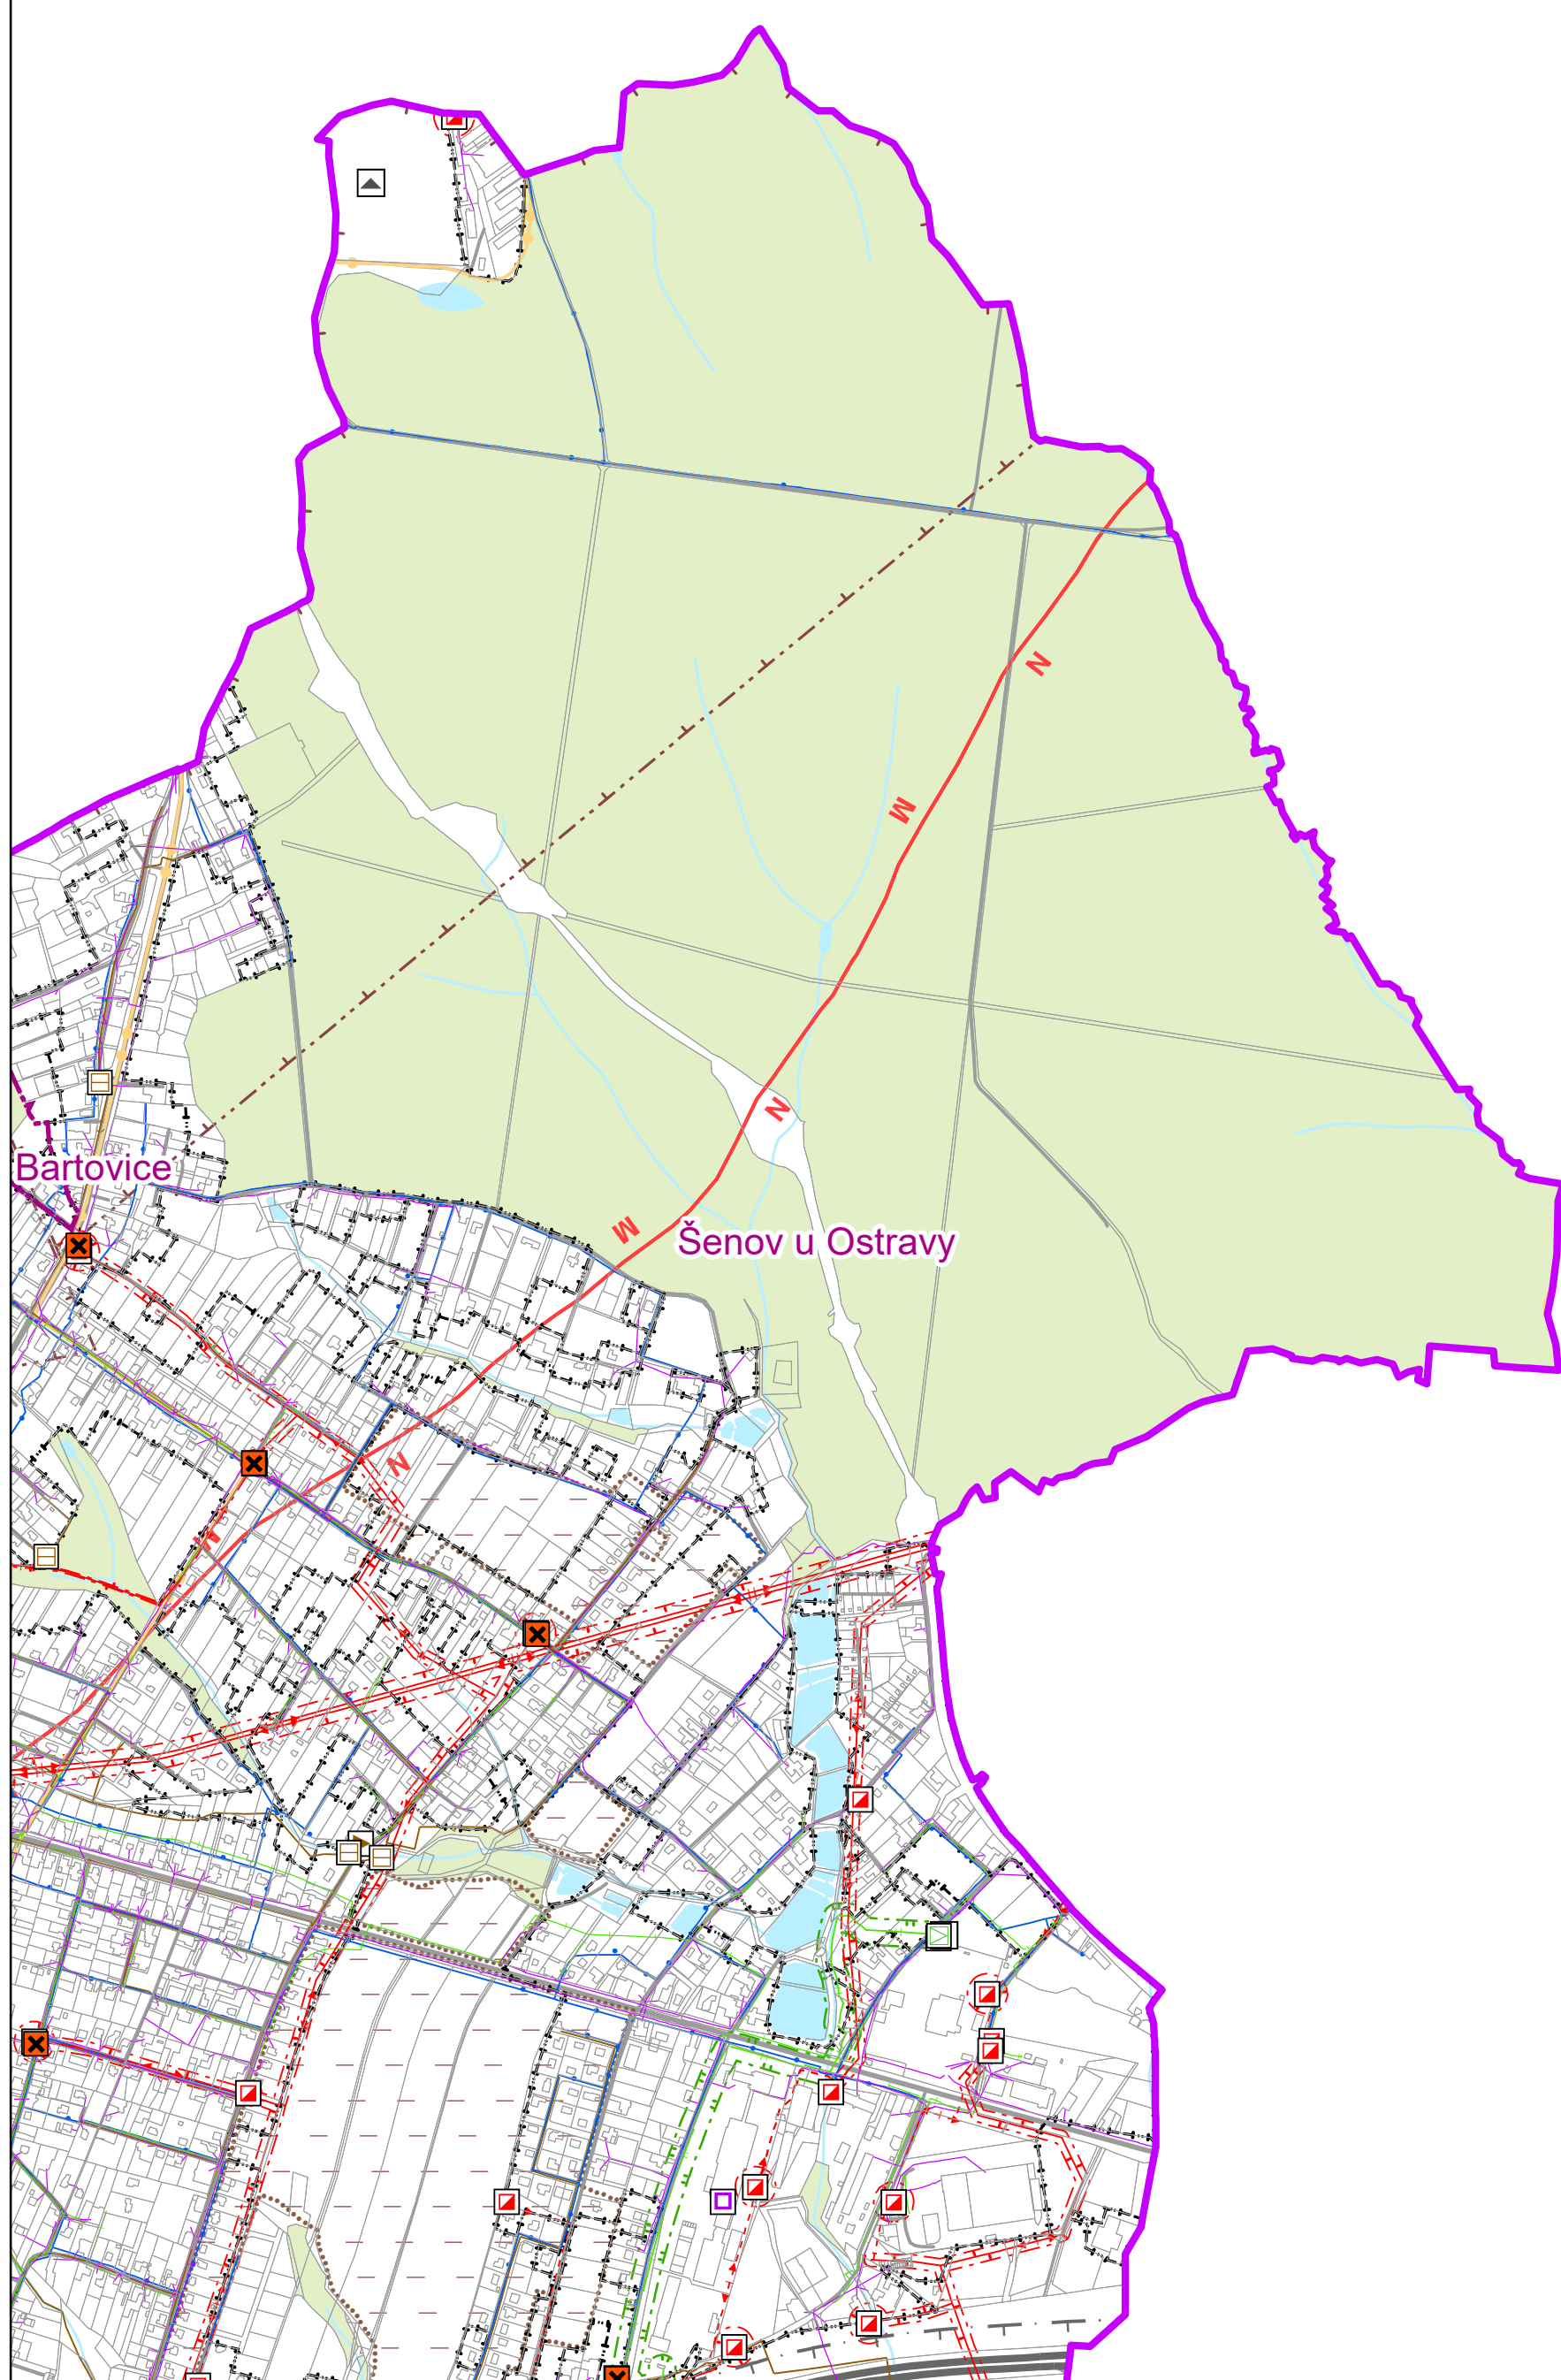

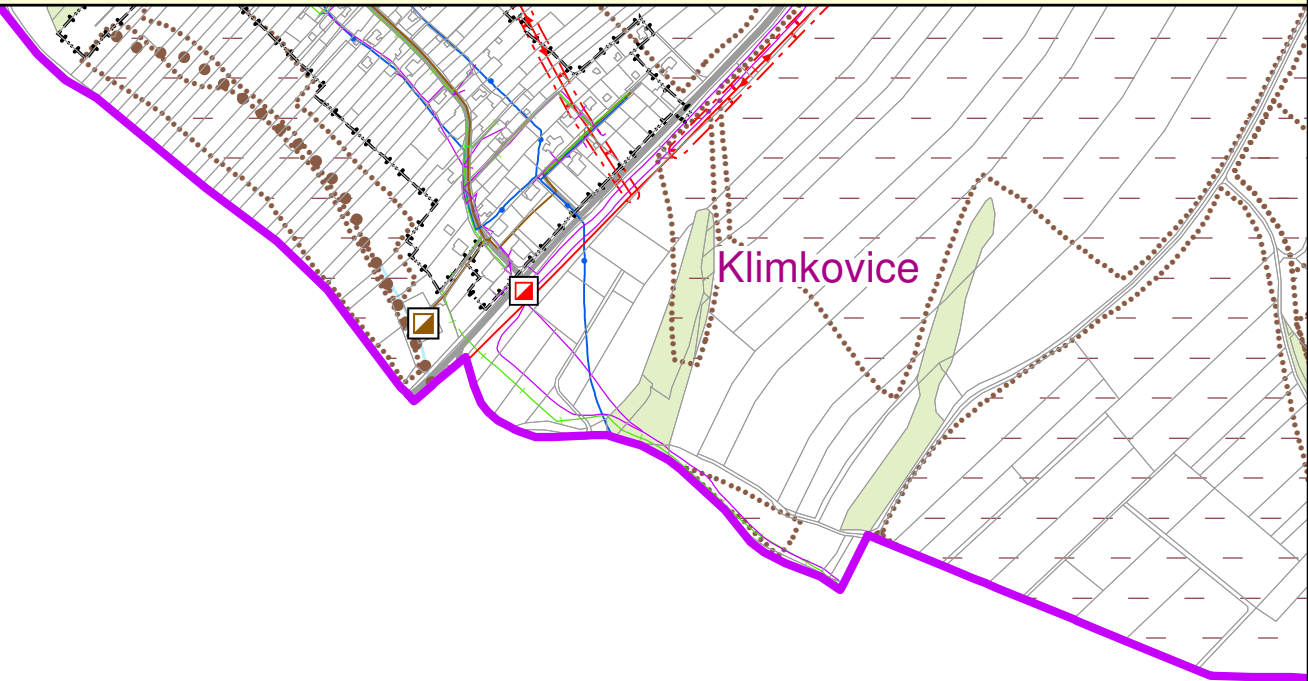


VÝKRES LIMITŮ VYUŽITÍ ÚZEMÍ

ÚZEMNĚ ANALYTICKÉ PODKLADY PRO SPRÁVNÍ OBVOD
STATUTÁRNÍHO MĚSTA OSTRAVY

CIVILIZAČNÍ FAKTORY

AKTUALIZACE 2024

Mapový list č. 15

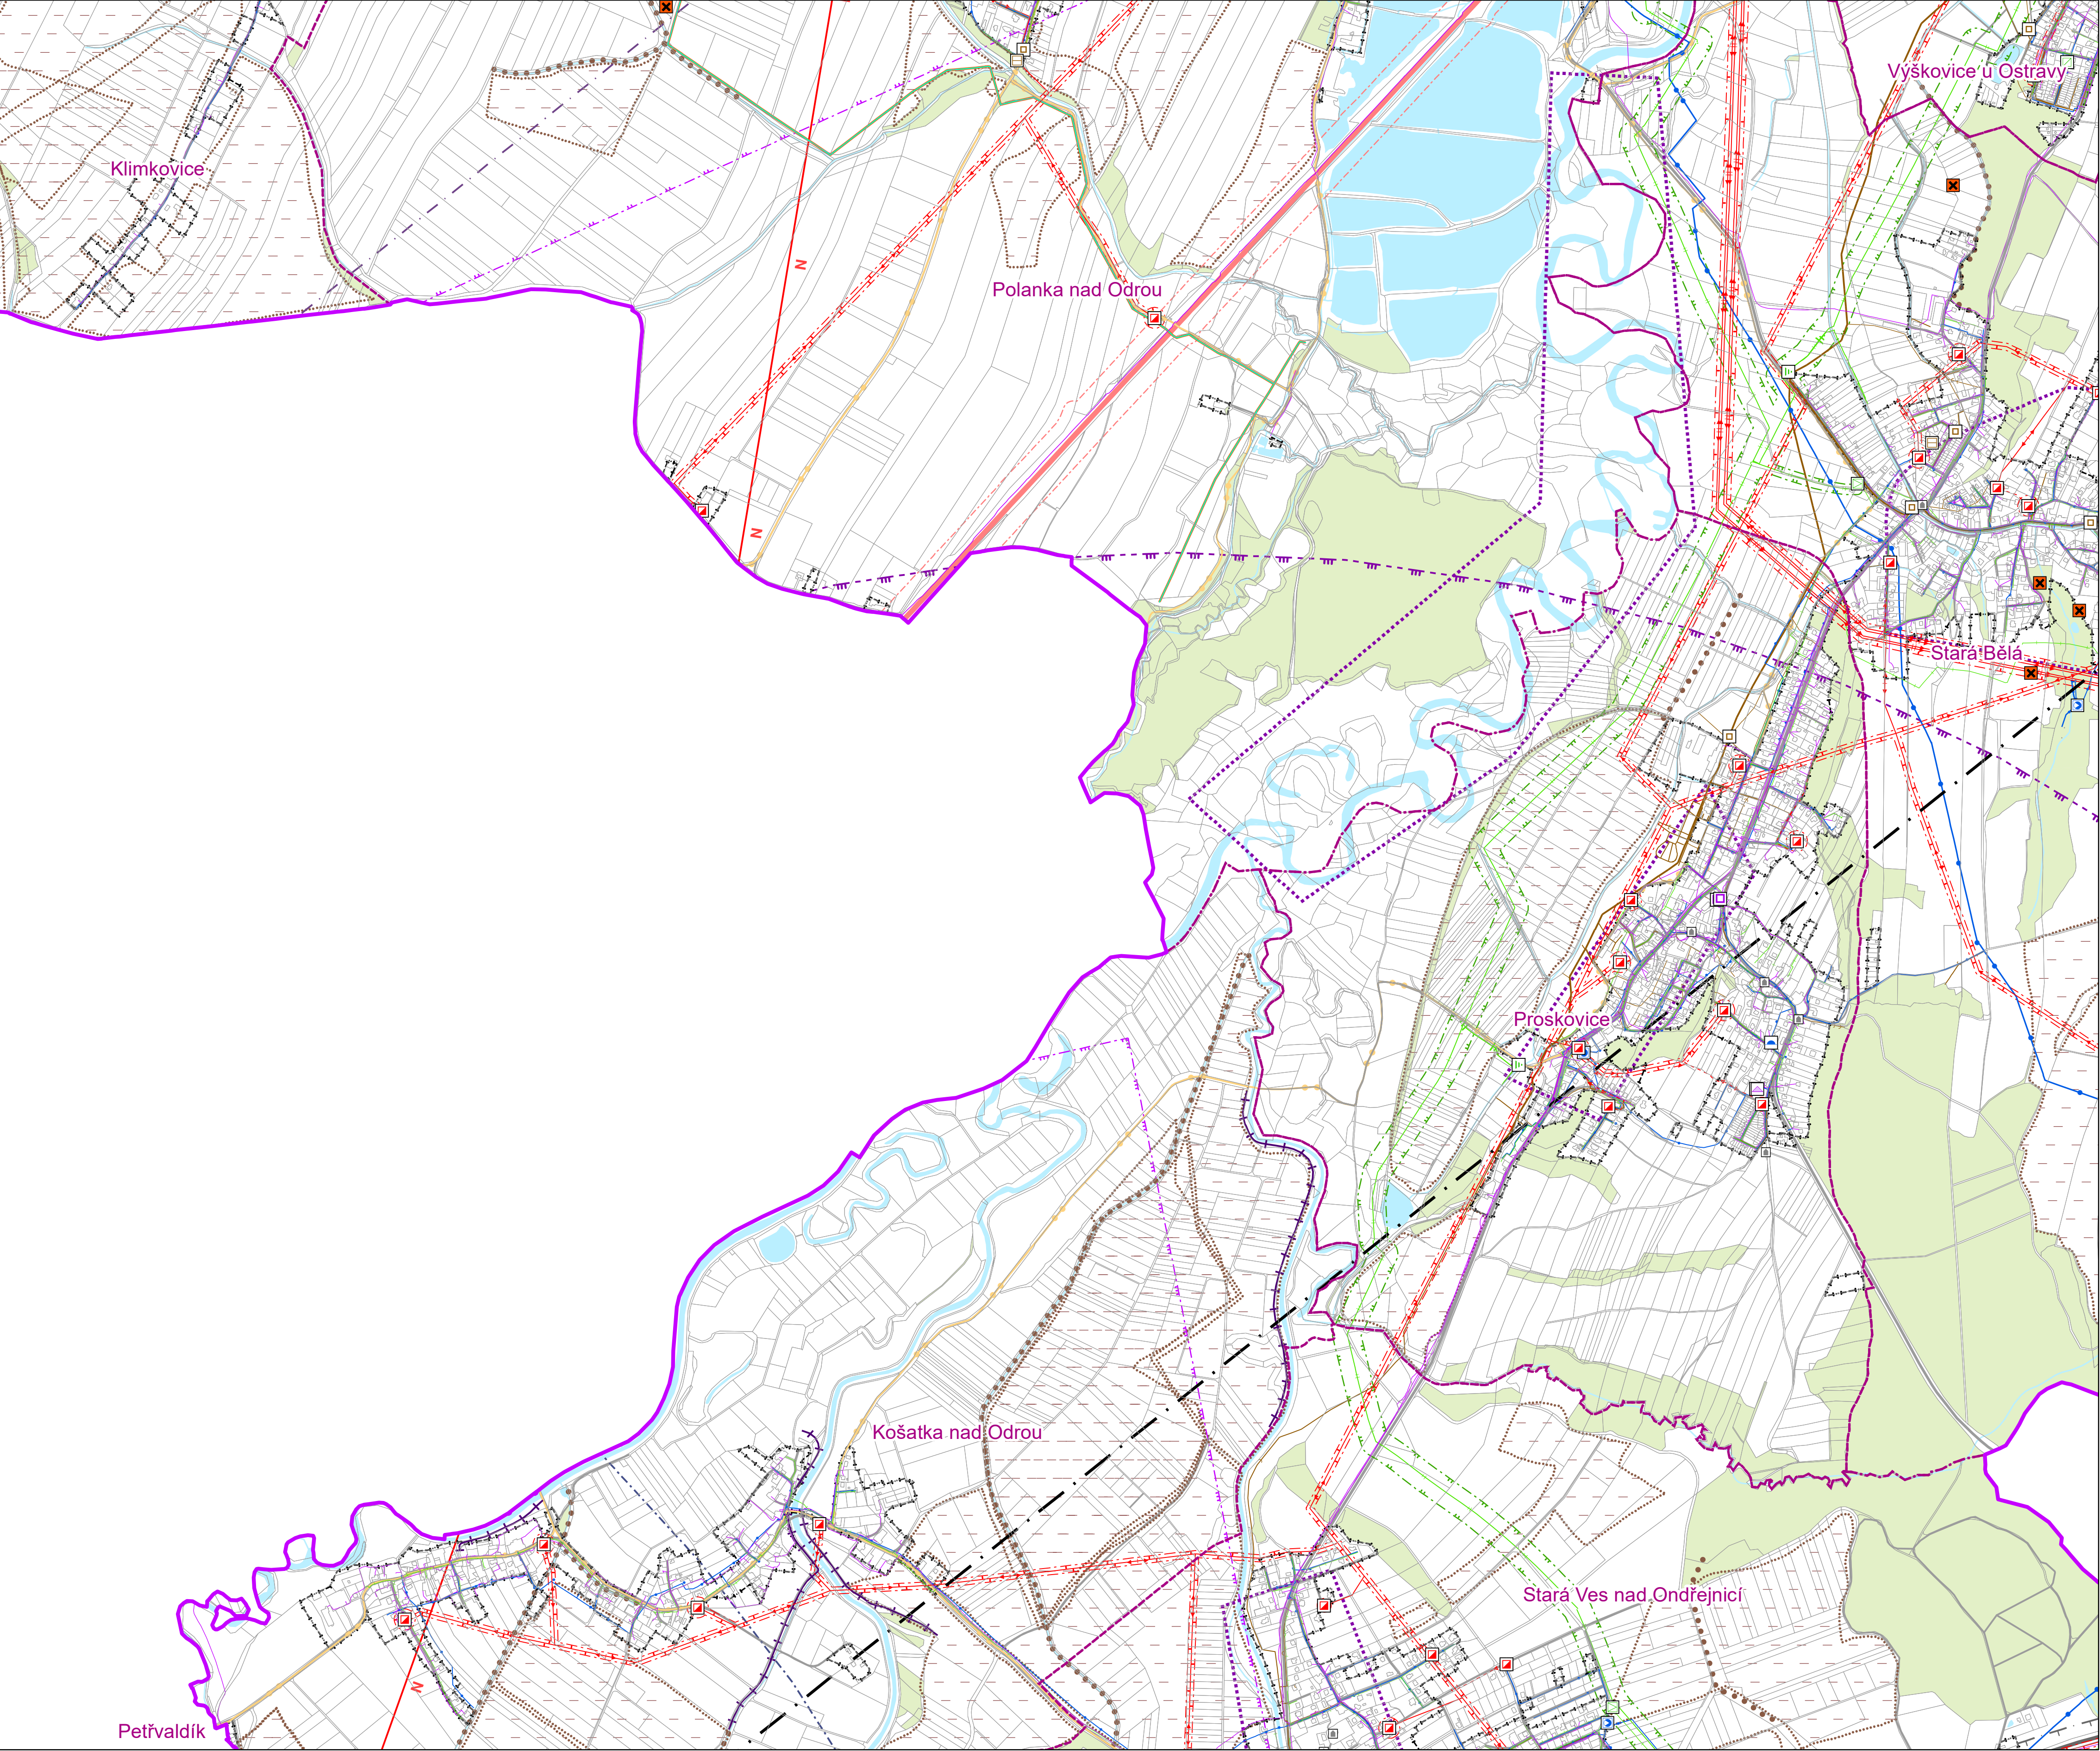

VÝKRES LIMITŮ VYUŽITÍ ÚZEMÍ

ÚZEMNĚ ANALYTICKÉ PODKLADY PRO SPRÁVNÍ OBVOD
STATUTÁRNÍHO MĚSTA OSTRAVY

CIVILIZAČNÍ FAKTORY

AKTUALIZACE 2024

Mapový list č. 16

