



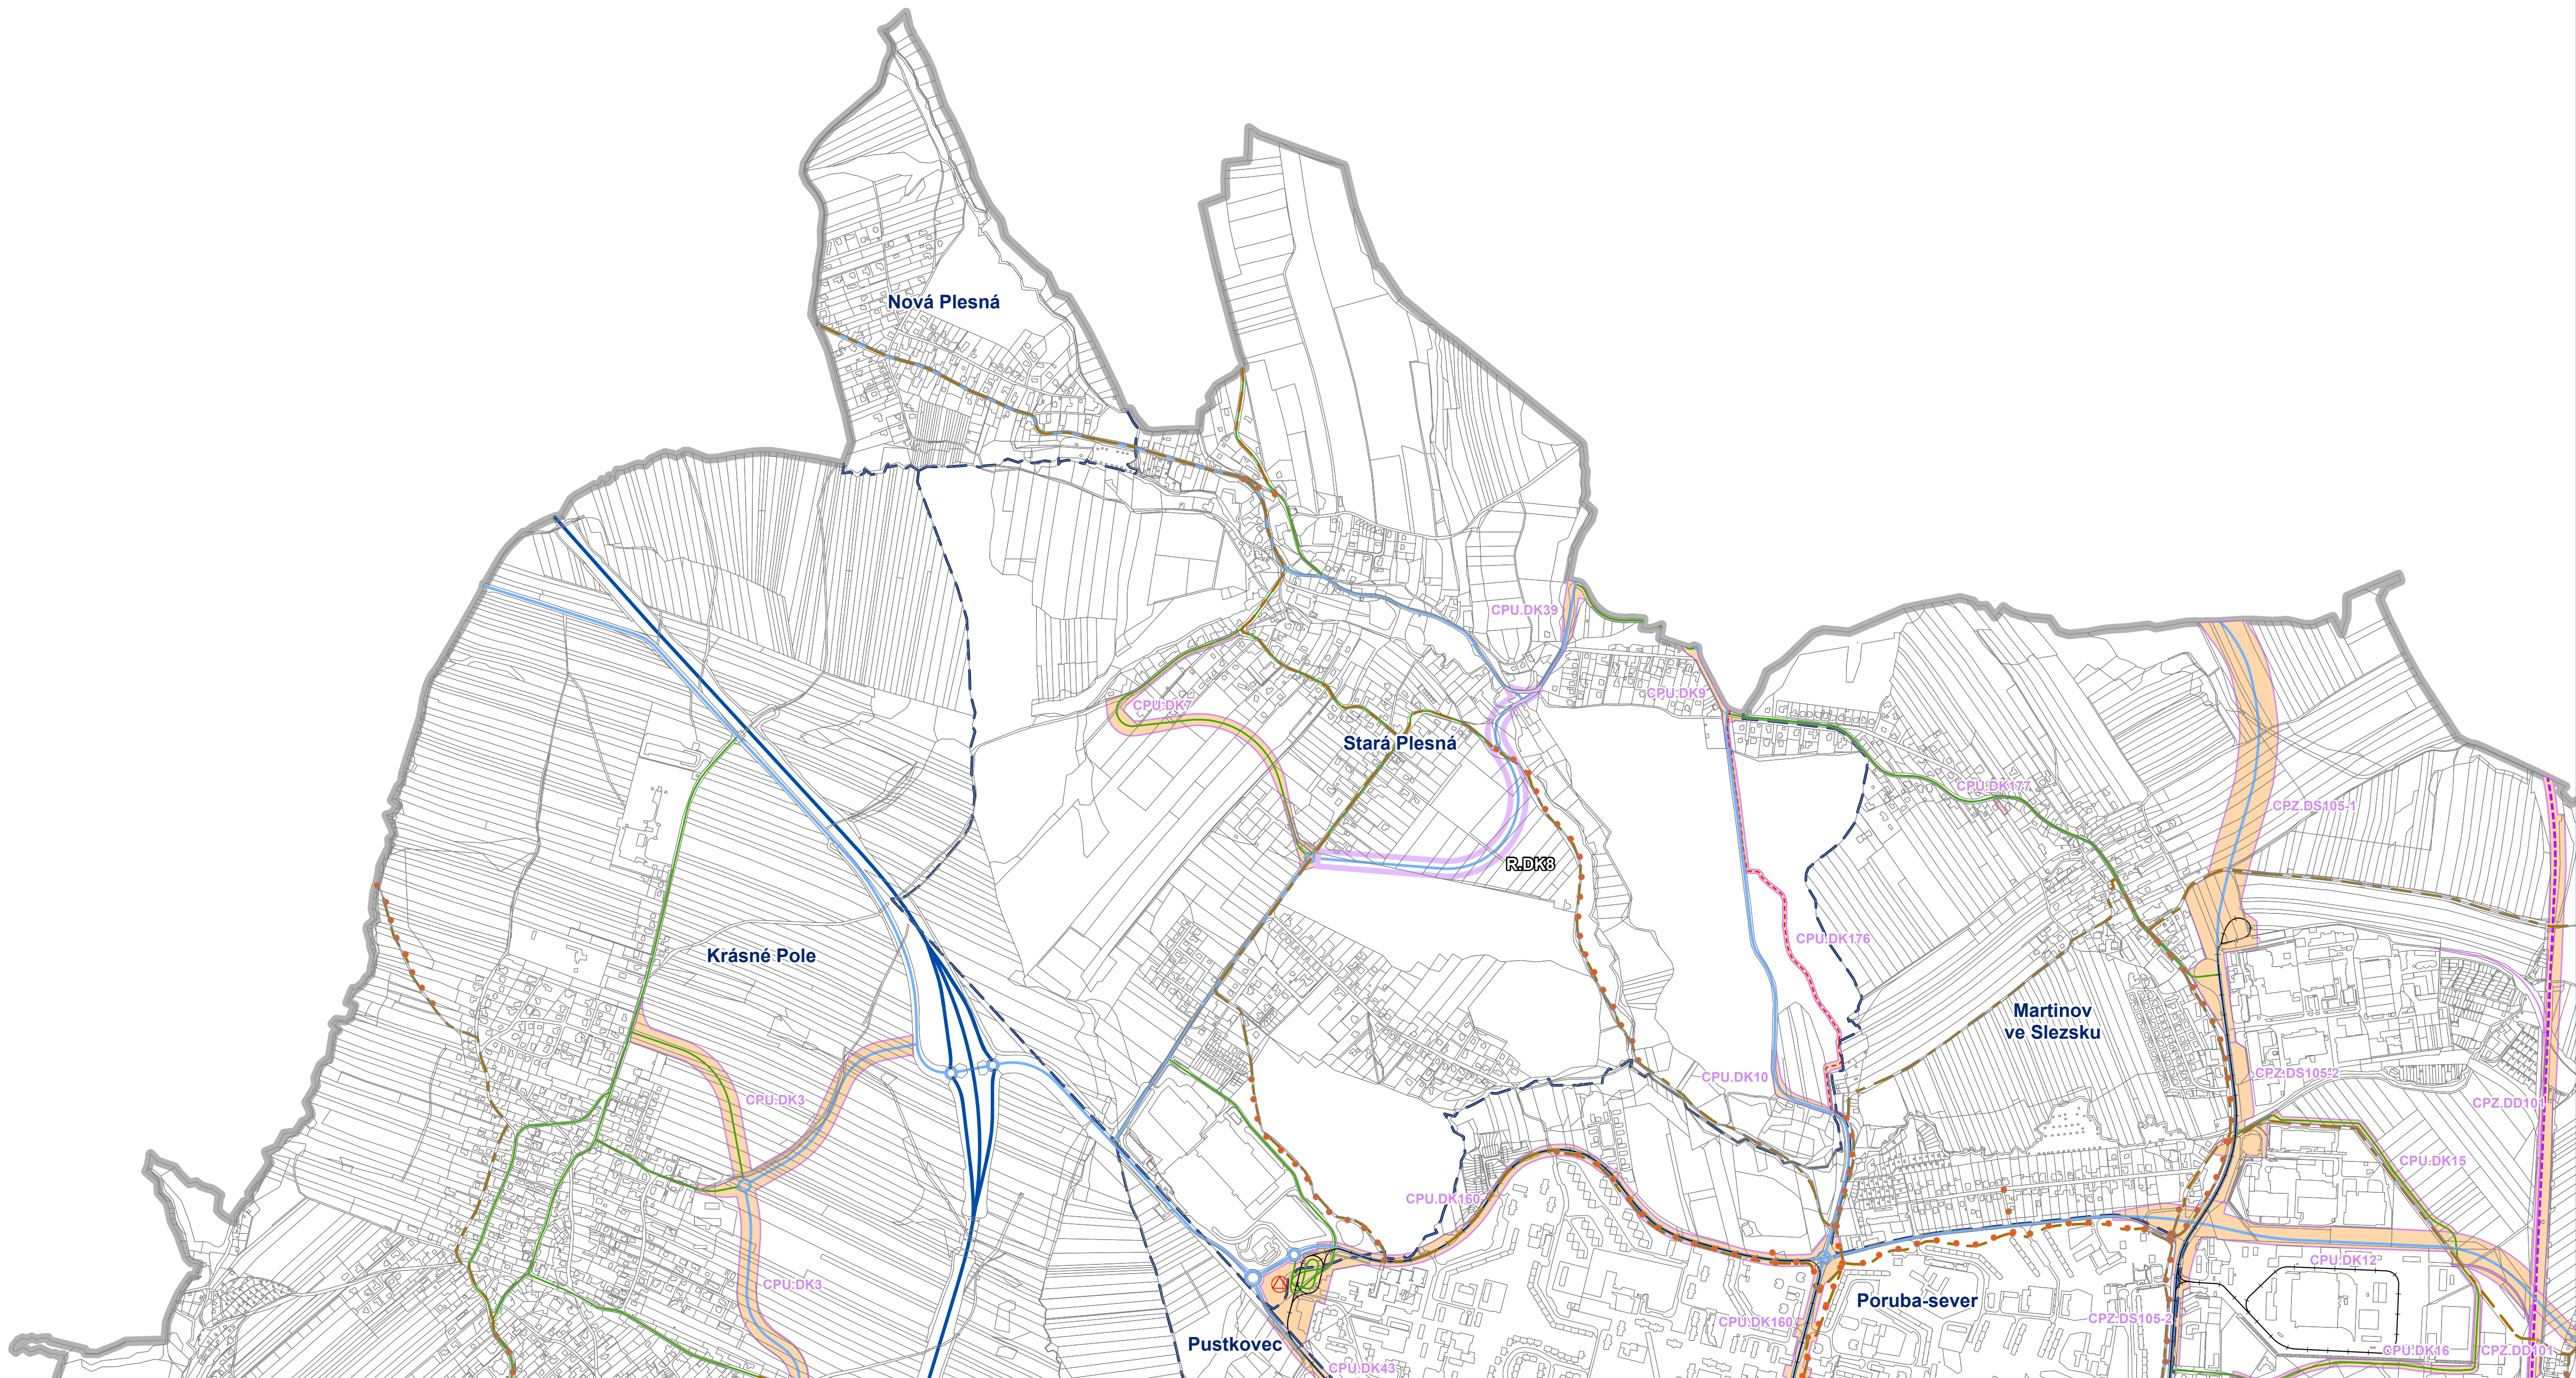



HLAVNÍ VÝKRES
Koncepce veřejné infrastruktury - doprava

Záznam o účinnosti: Územní plán Ostravy úplné znění po Změně č.5
označení správního orgánu, který změnu vydal: Zastupitelstvo města Ostravy
pořadové číslo poslední změny: 5
datum nabytí účinnosti změny:
jméno a příjmení, funkce a podpis oprávněné úřední osoby pořizovatele, otisk úředního razítka:
Ing. Petra Slívová, pořizovatel ÚPD

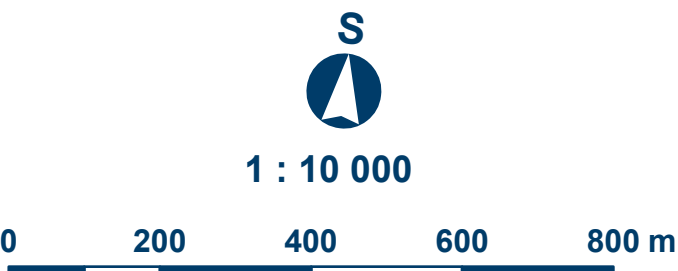


Mapový list č.
1

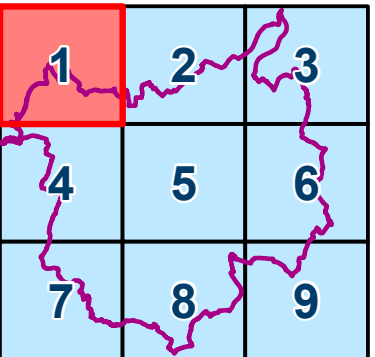

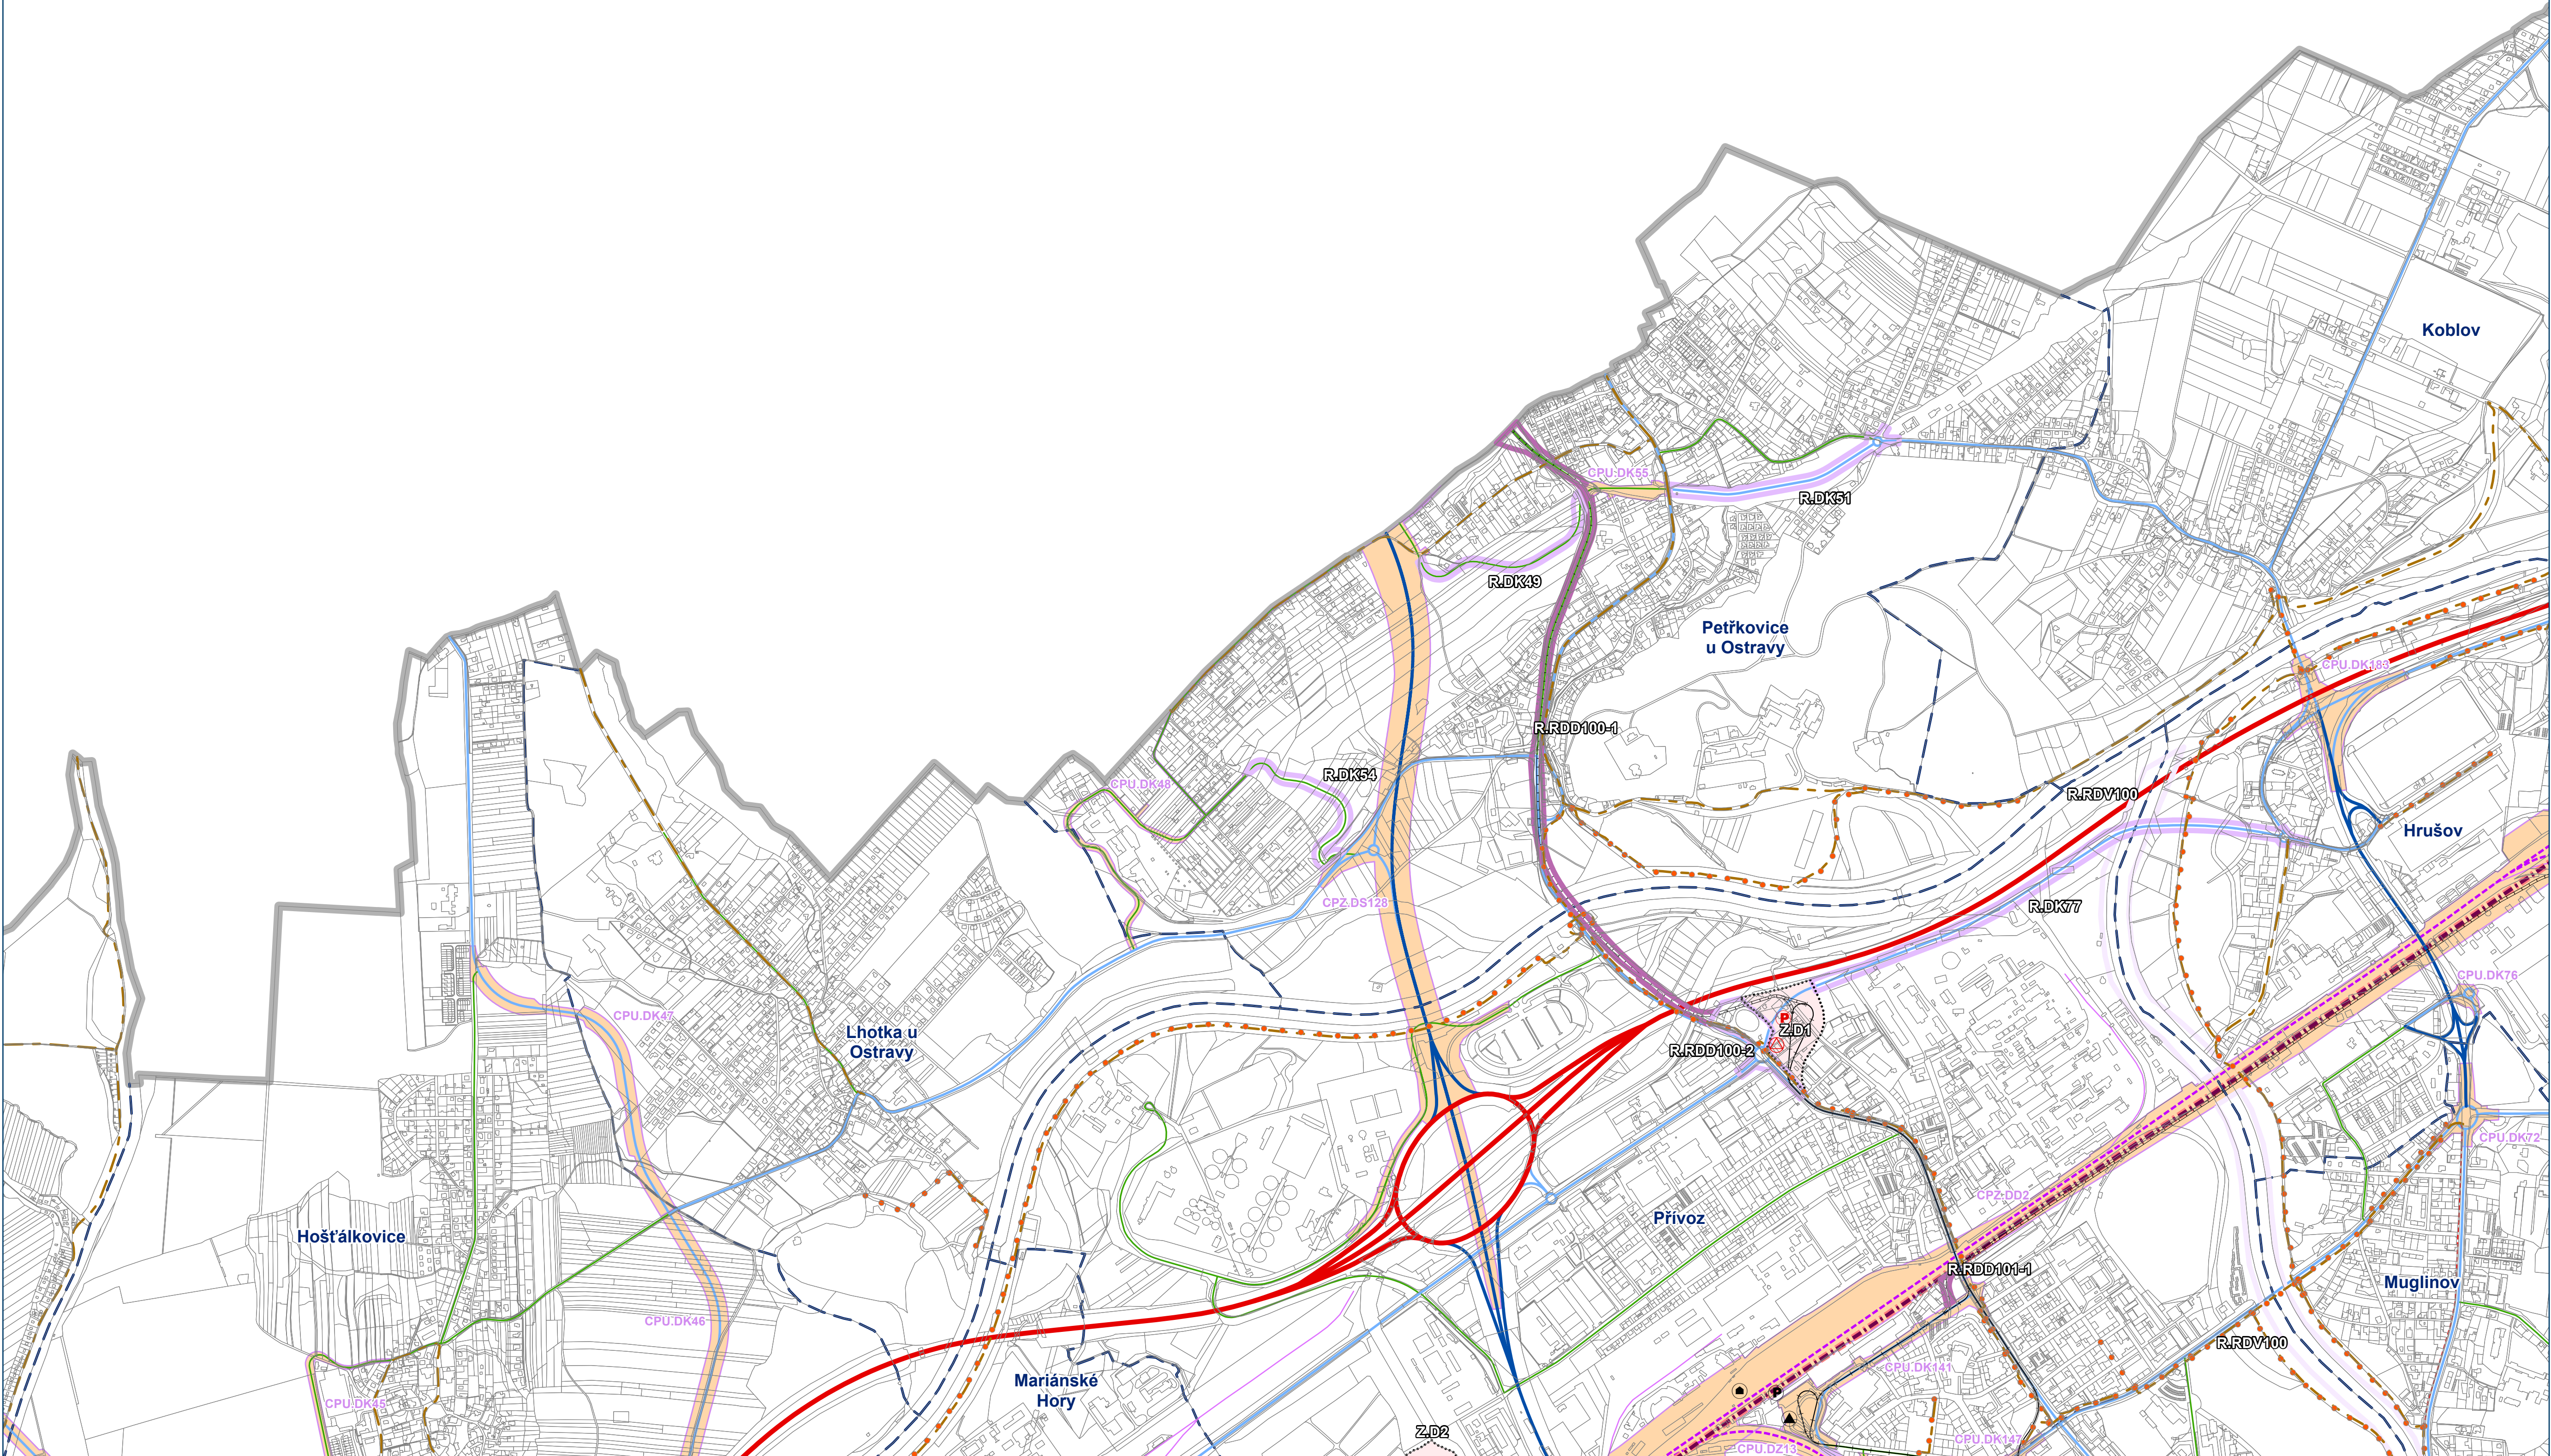



HLAVNÍ VÝKRES
Koncepce veřejné infrastruktury - doprava

Záznam o účinnosti: Územní plán Ostravy úplné znění po Změně č.5
označení správního orgánu, který změnu vydal: Zastupitelstvo města Ostravy
pořadové číslo poslední změny: 5
datum nabytí účinnosti změny:
jméno a příjmení, funkce a podpis oprávněné úřední osoby pořizovatele, otisk úředního razítka:
Ing. Petra Slívová, pořizovatel ÚPD

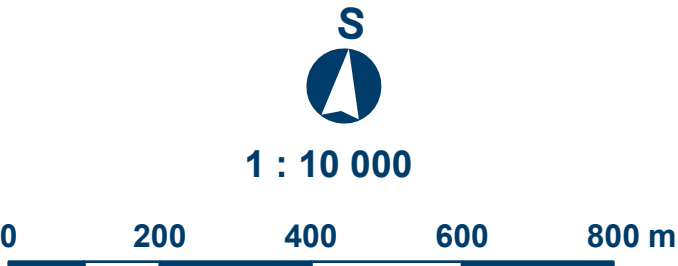


Mapový list č.
2

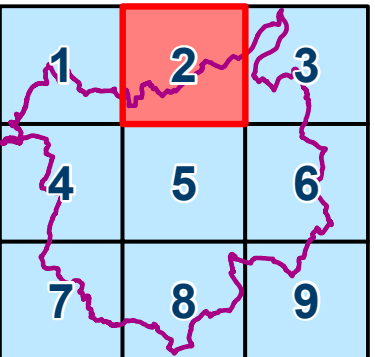

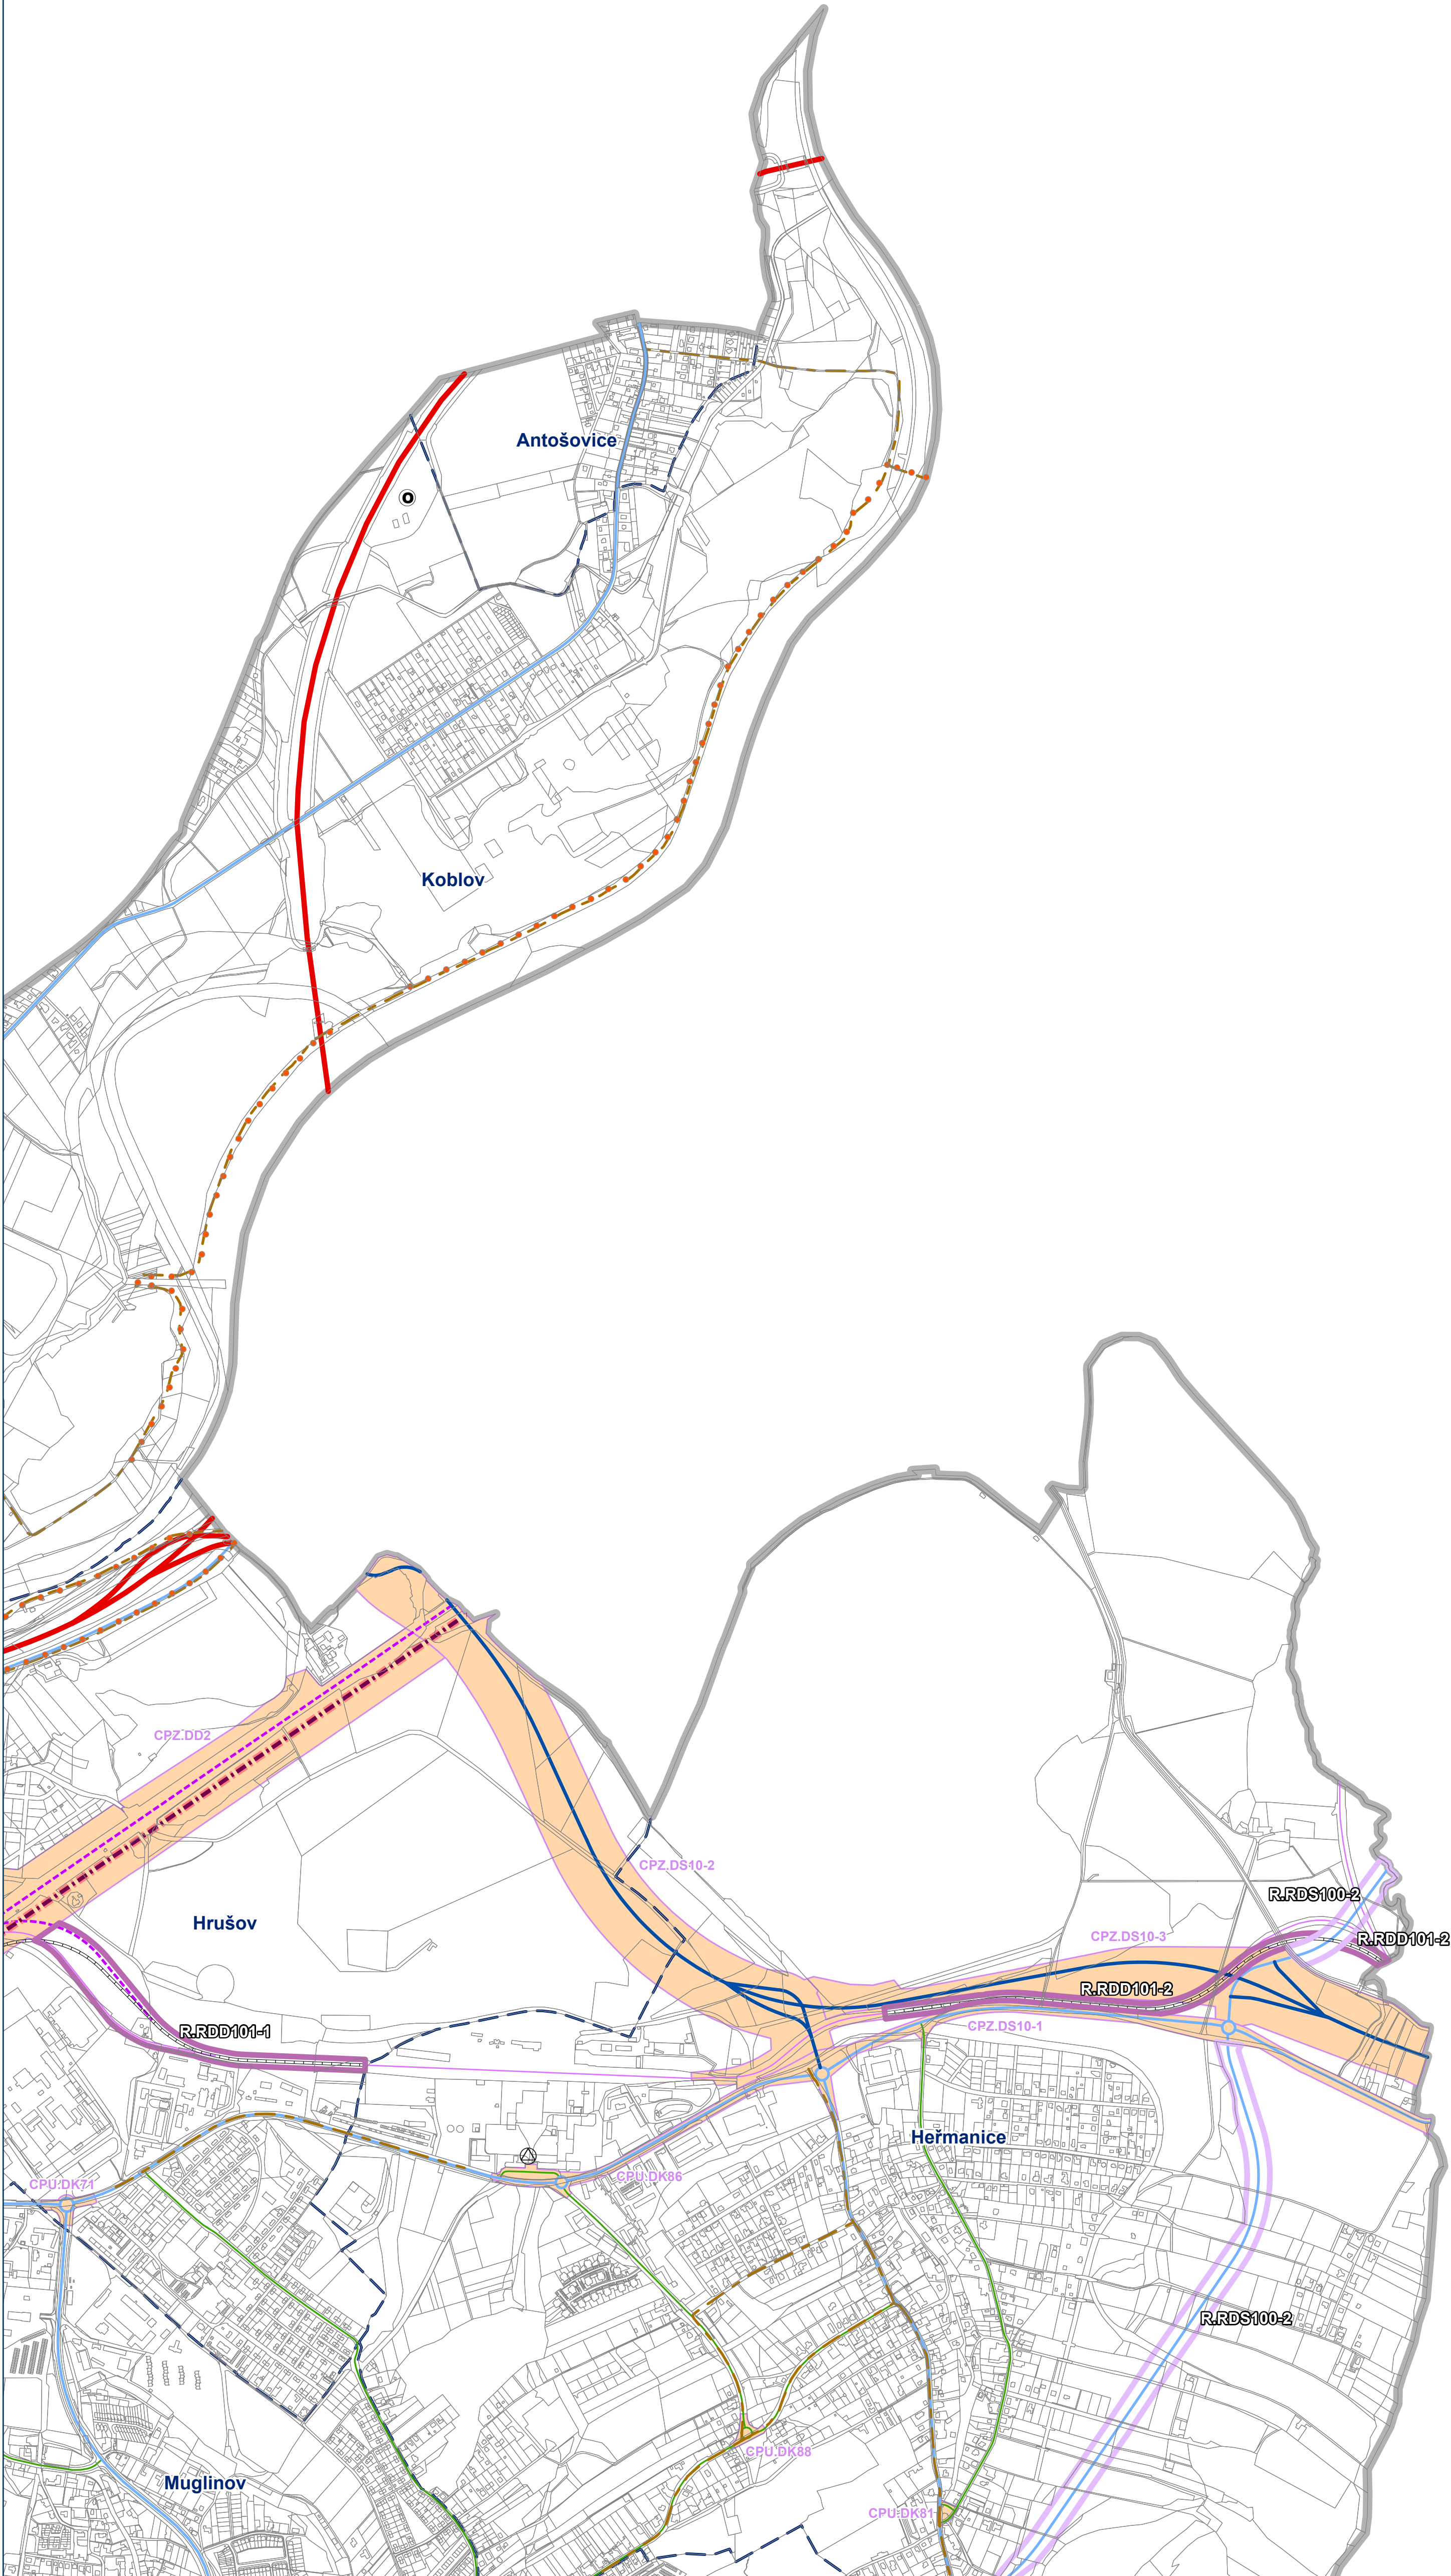


HLAVNÍ VÝKRES
Koncepce veřejné infrastruktury - doprava

Záznam o účinnosti: Územní plán Ostravy úplné znění po Změně č.5
označení správního orgánu, který změnu vydal: Zastupitelstvo města Ostravy
pořadové číslo poslední změny: 5
datum nabytí účinnosti změny:
jméno a příjmení, funkce a podpis oprávněné úřední osoby pořizovatele, otisk úředního razítka:
Ing. Petra Slívová, pořizovatel ÚPD

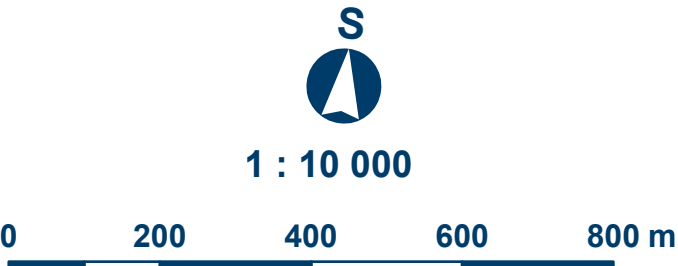


Mapový list č.
3

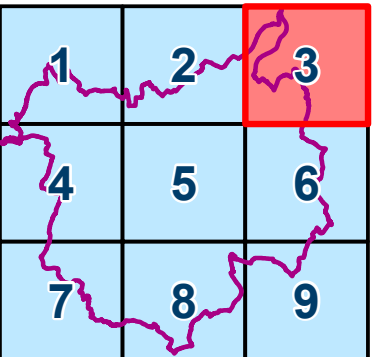

Úplné znění po Změně č.5

OSTRAVA!!!

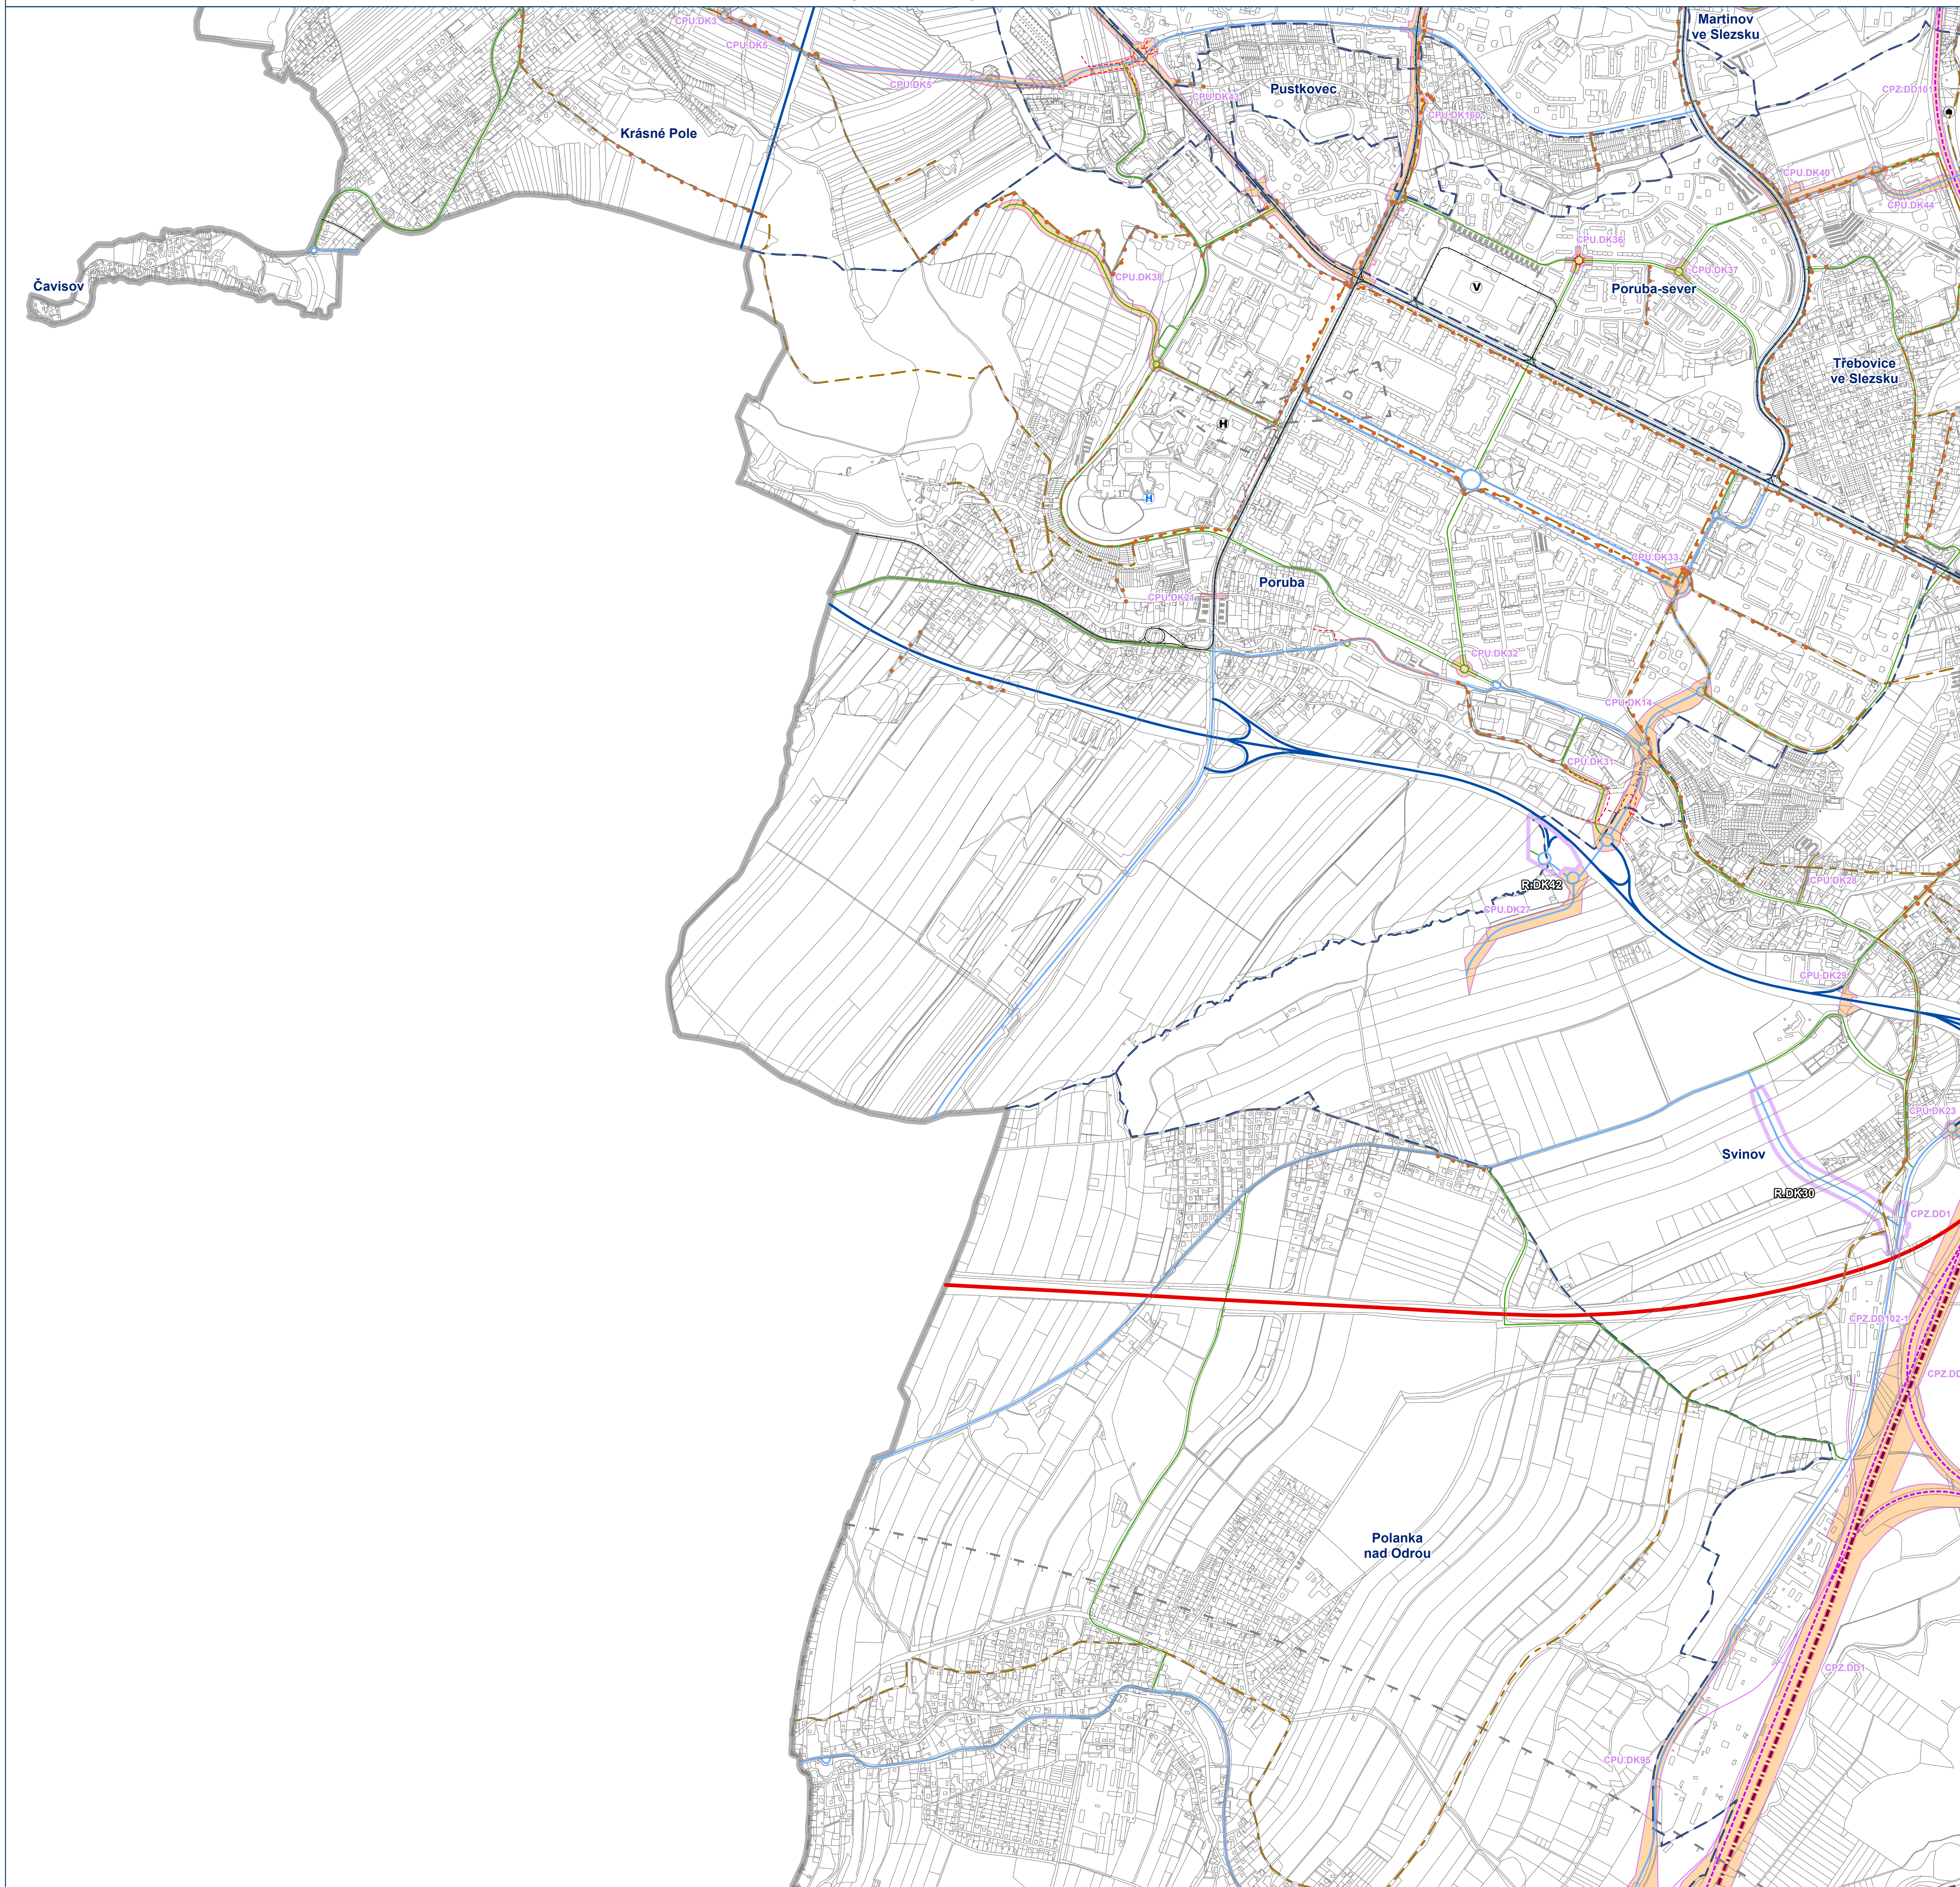

HLAVNÍ VÝKRES

Koncepce veřejné infrastruktury - doprava


Záznam o účinnosti: Územní plán Ostravy úplné znění po Změně č.5

označení správního orgánu, který změnu vydal: **Zastupitelstvo města Ostravy**
pořadové číslo poslední změny: **5**

datum nabytí účinnosti změny:


jméno a příjmení, funkce a podpis oprávněné úřední osoby pořizovatele, otisk úředního razítka:

Ing. Petra Slívová, pořizovatel ÚPD

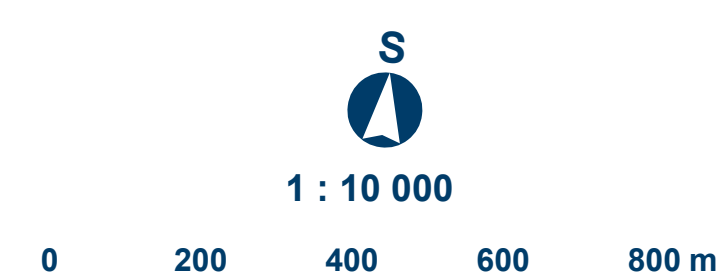


Mapový list č.

4

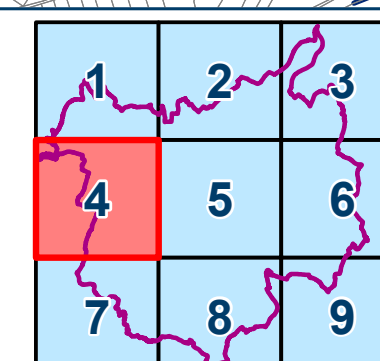


ÚZEMNÍ PLÁN OSTRAVY
Úplné znění po Změně č.5

OSTRAVA!!!

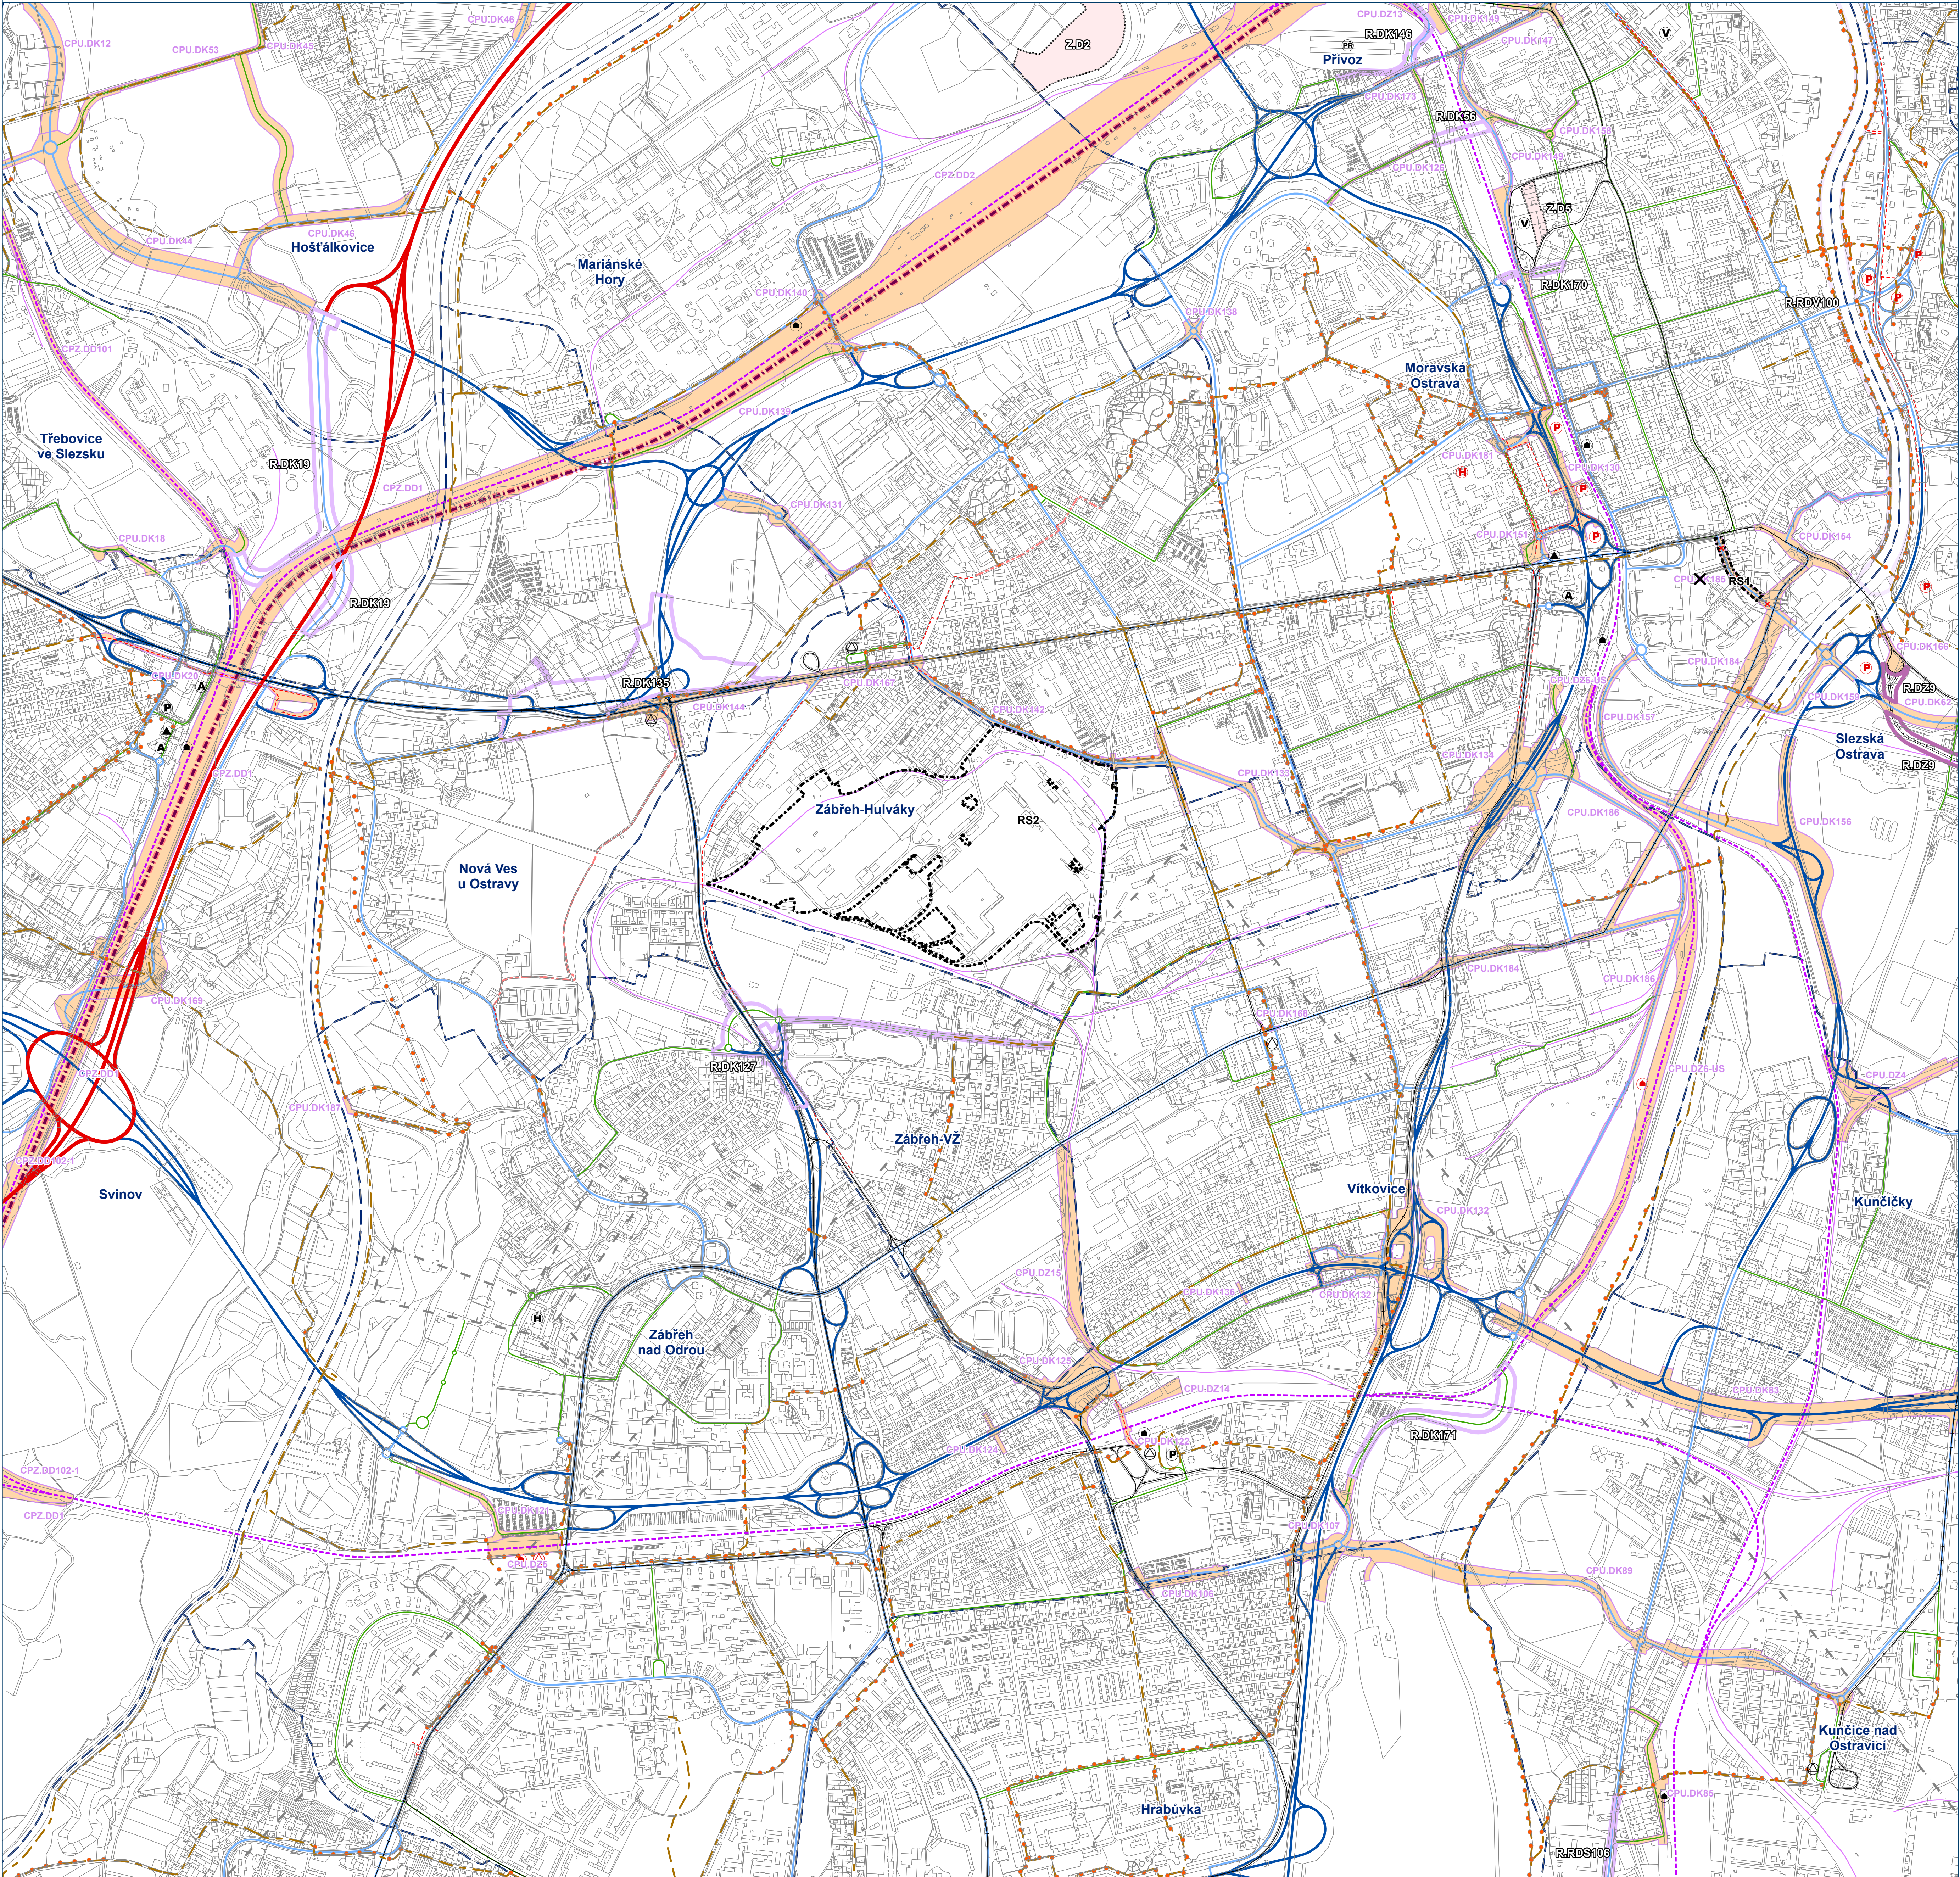


HLAVNÍ VÝKRES
Koncepce veřejné infrastruktury - doprava

Záznam o účinnosti: Územní plán Ostravy úplné znění po Změně č.5
označení správního orgánu, který změnu vydal: Zastupitelstvo města Ostravy
pořadové číslo poslední změny: 5
datum nabytí účinnosti změny:
jméno a příjmení, funkce a podpis oprávněné úřední osoby pořizovatele, otisk úředního razítka:
Ing. Petra Slívová, pořizovatel ÚPD

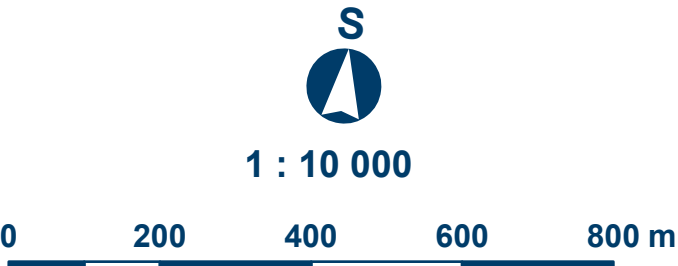


Mapový list č.
5

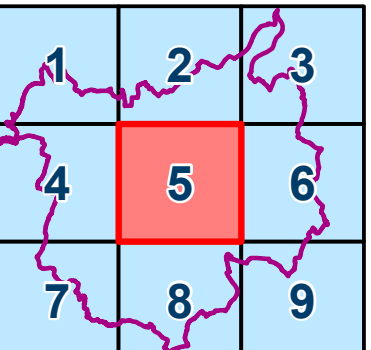

Úplné znění po Změně č.5


OSTRAVA!!!

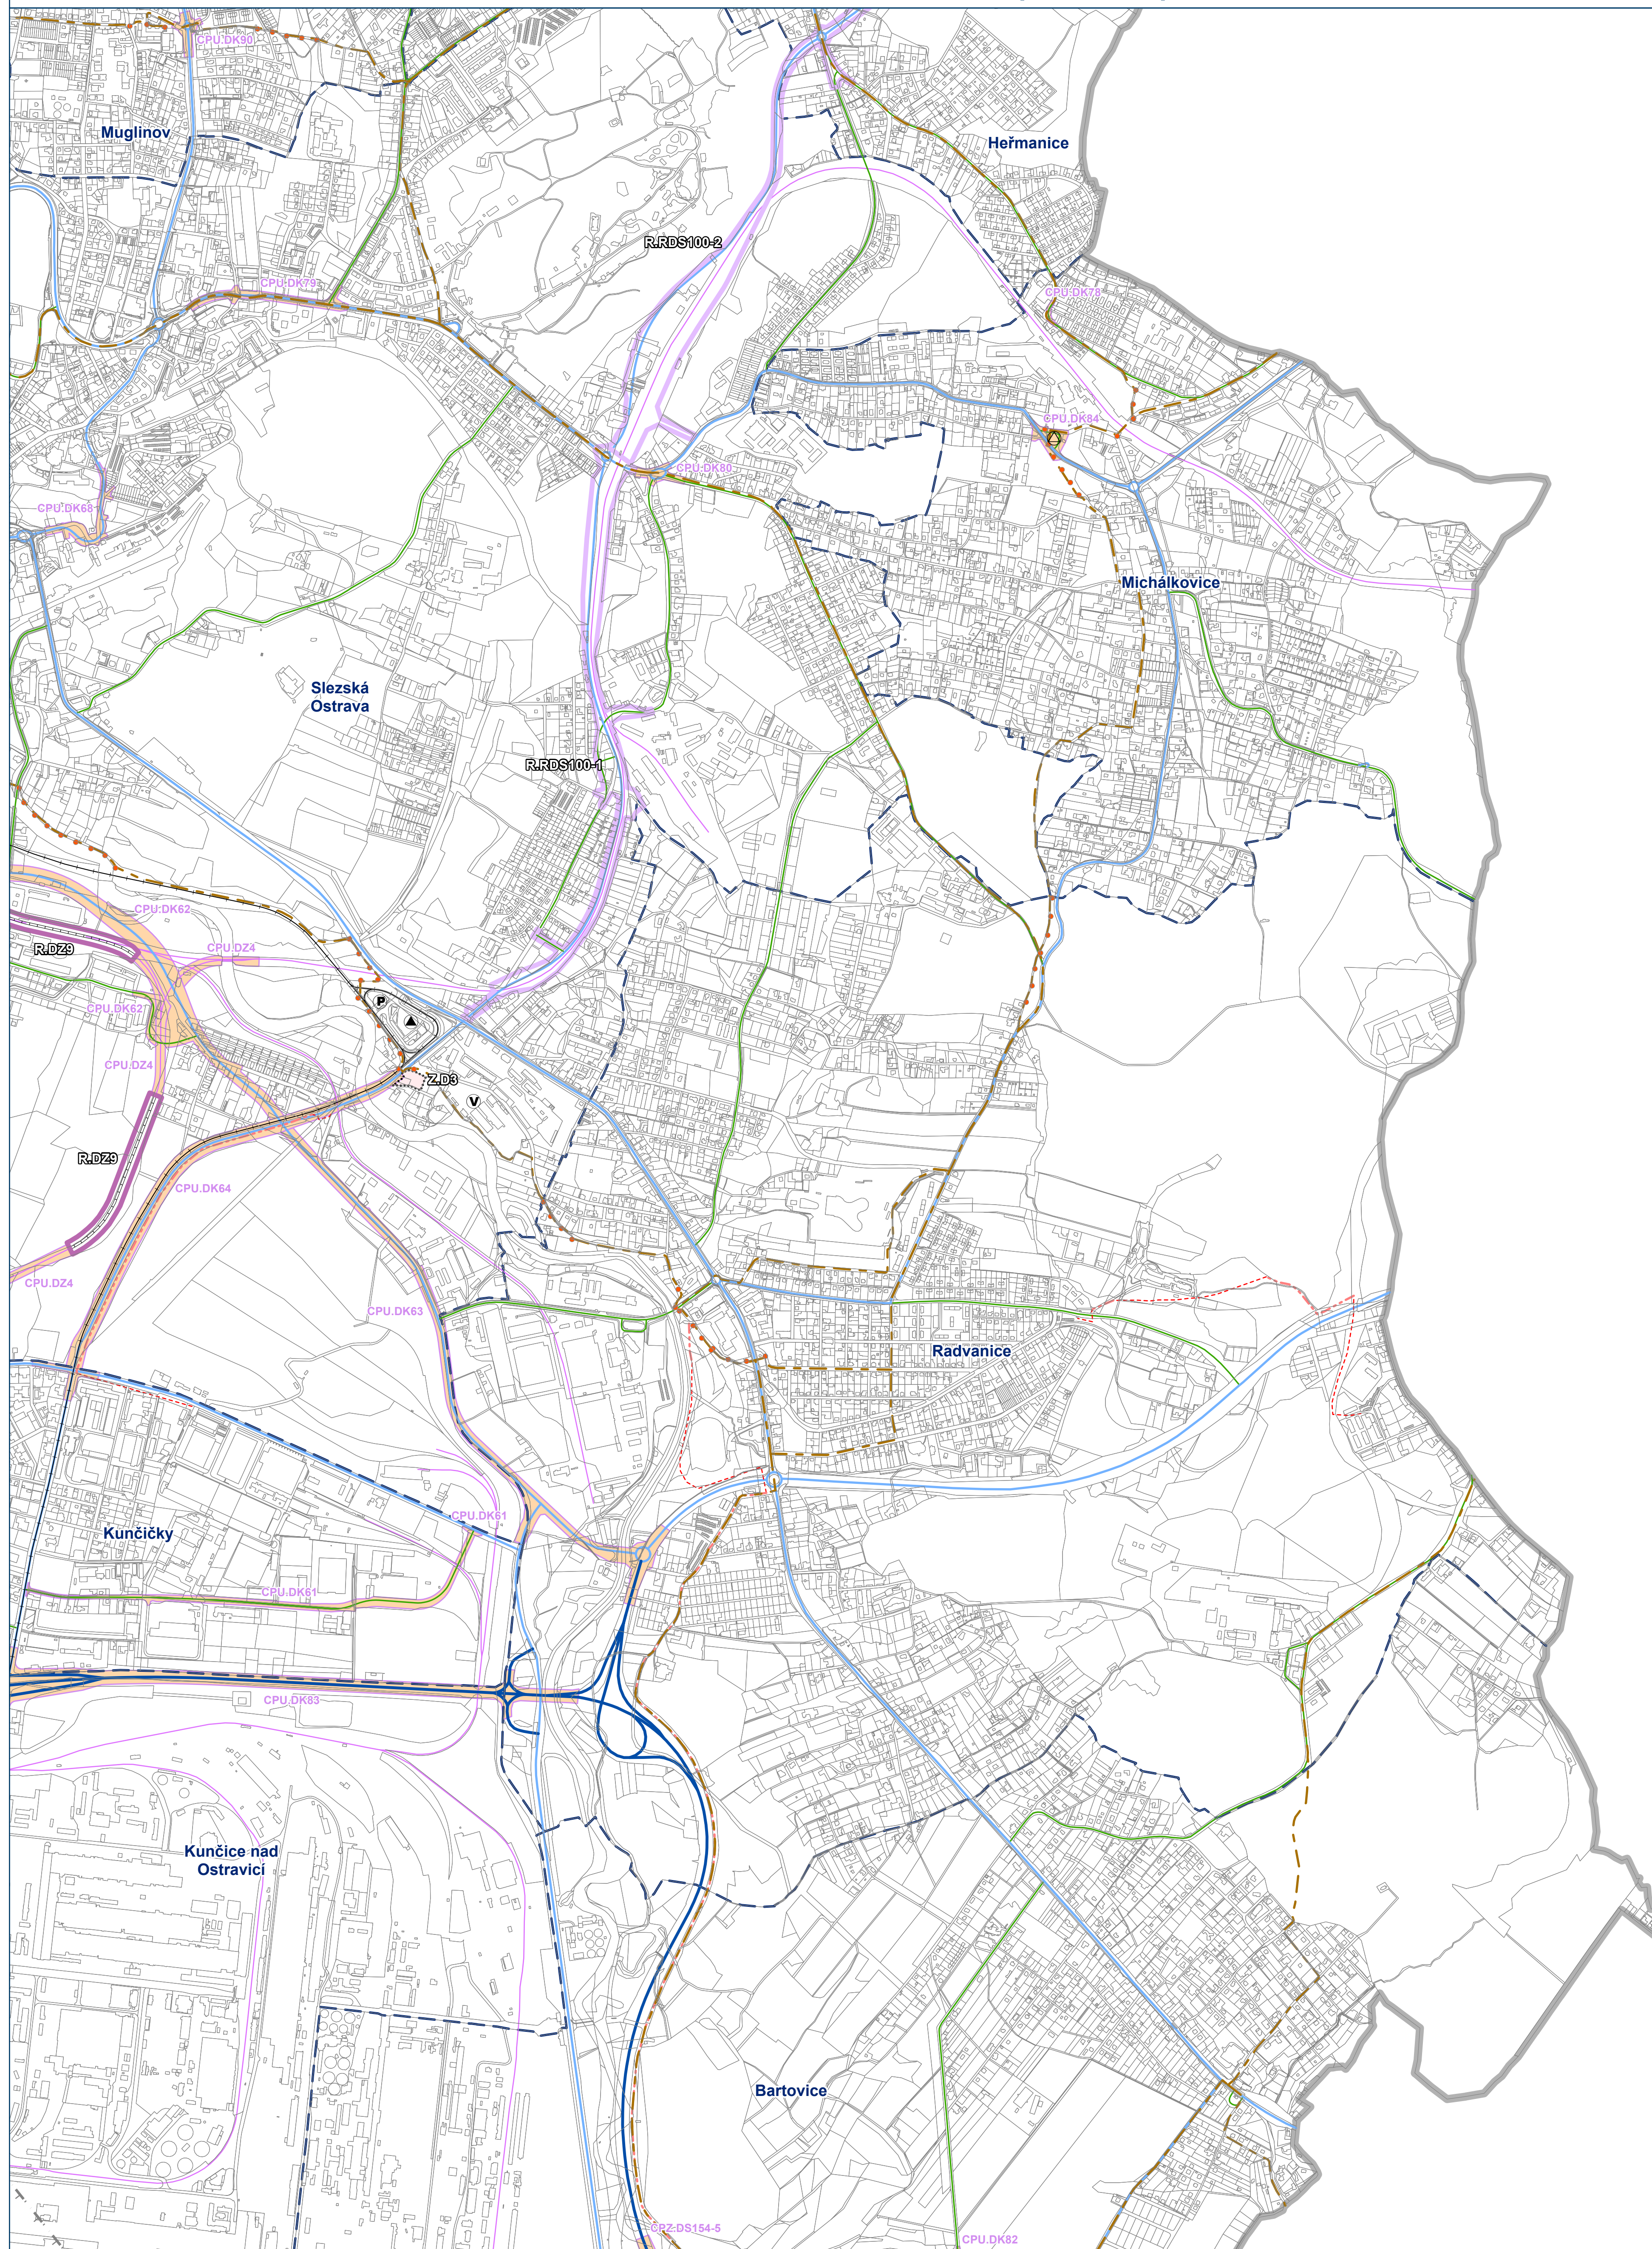


Koncepce veřejné infrastruktury - doprava

datum nabytí účinnosti změny:

Ing. Petra Slívová, pořizovatel ÚPD

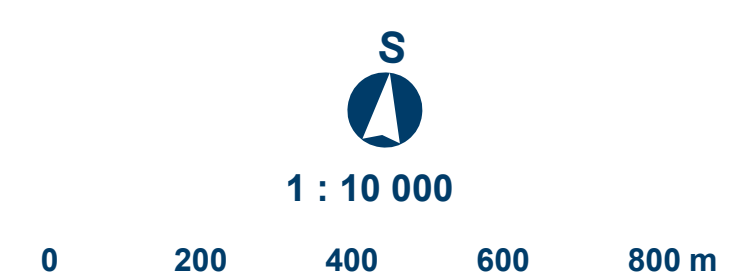


6

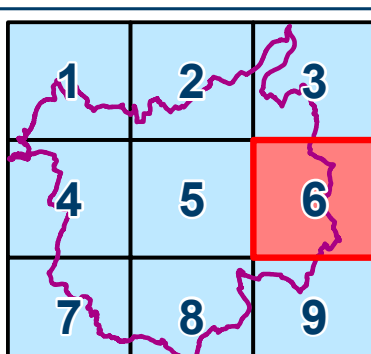

ÚZEMNÍ PLÁN OSTRAVY

Úplné znění po Změně č.5


OSTRAVA!!!

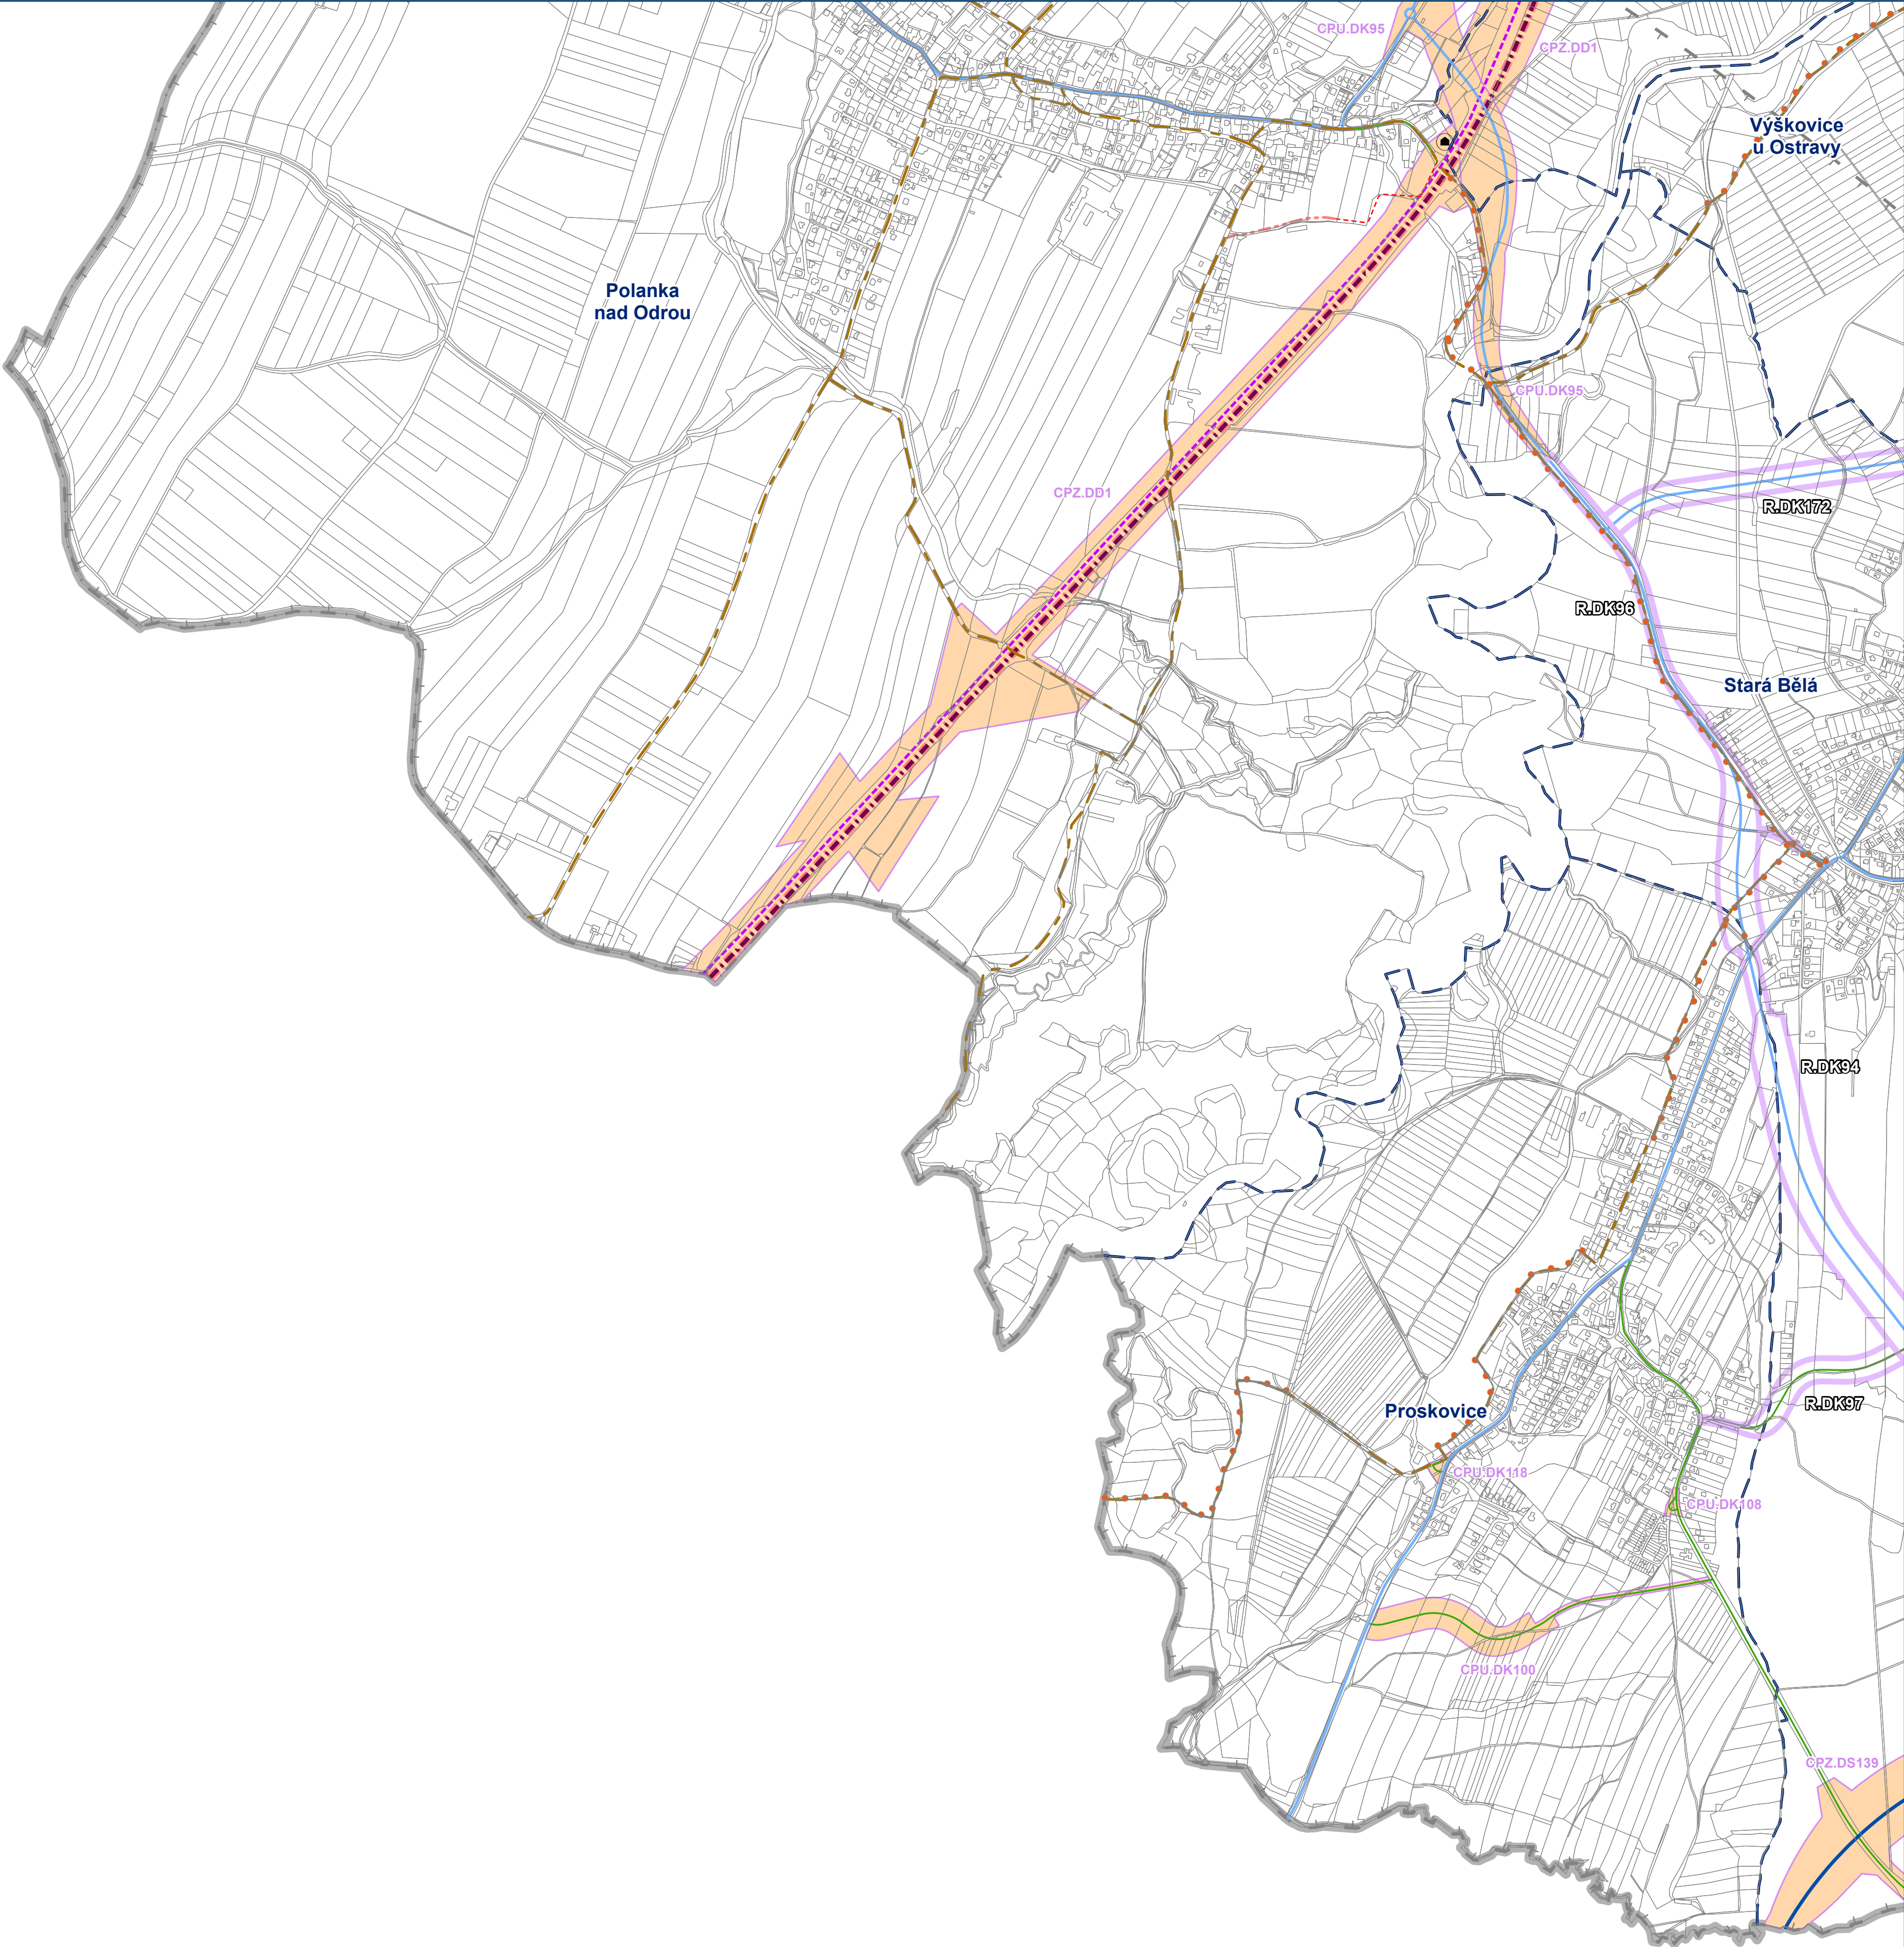


HLAVNÍ VÝKRES

Koncepce veřejné infrastruktury - doprava

Záznam o účinnosti: Územní plán Ostravy úplné znění po Změně č.5
označení správního orgánu, který změnu vydal: Zastupitelstvo města Ostravy
pořadové číslo poslední změny: 5
datum nabytí účinnosti změny:
jméno a příjmení, funkce a podpis oprávněné úřední osoby pořizovatele, otisk úředního razítka:
Ing. Petra Slívová, pořizovatel ÚPD

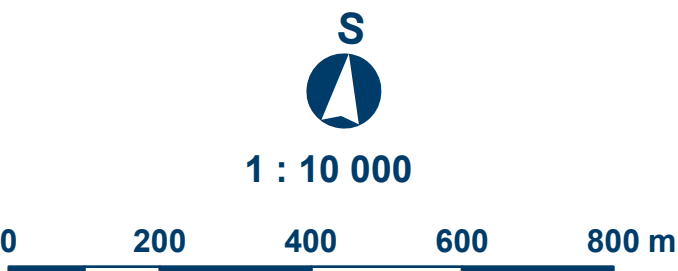


Mapový list č.
7

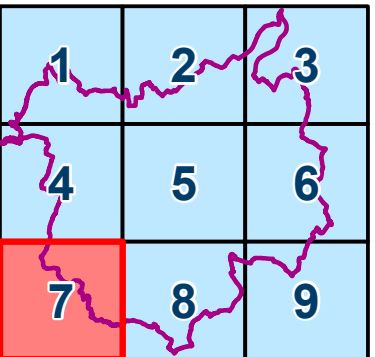


ÚZEMNÍ PLÁN OSTRAVY
Úplné znění po Změně č.5

OSTRAVA!!!

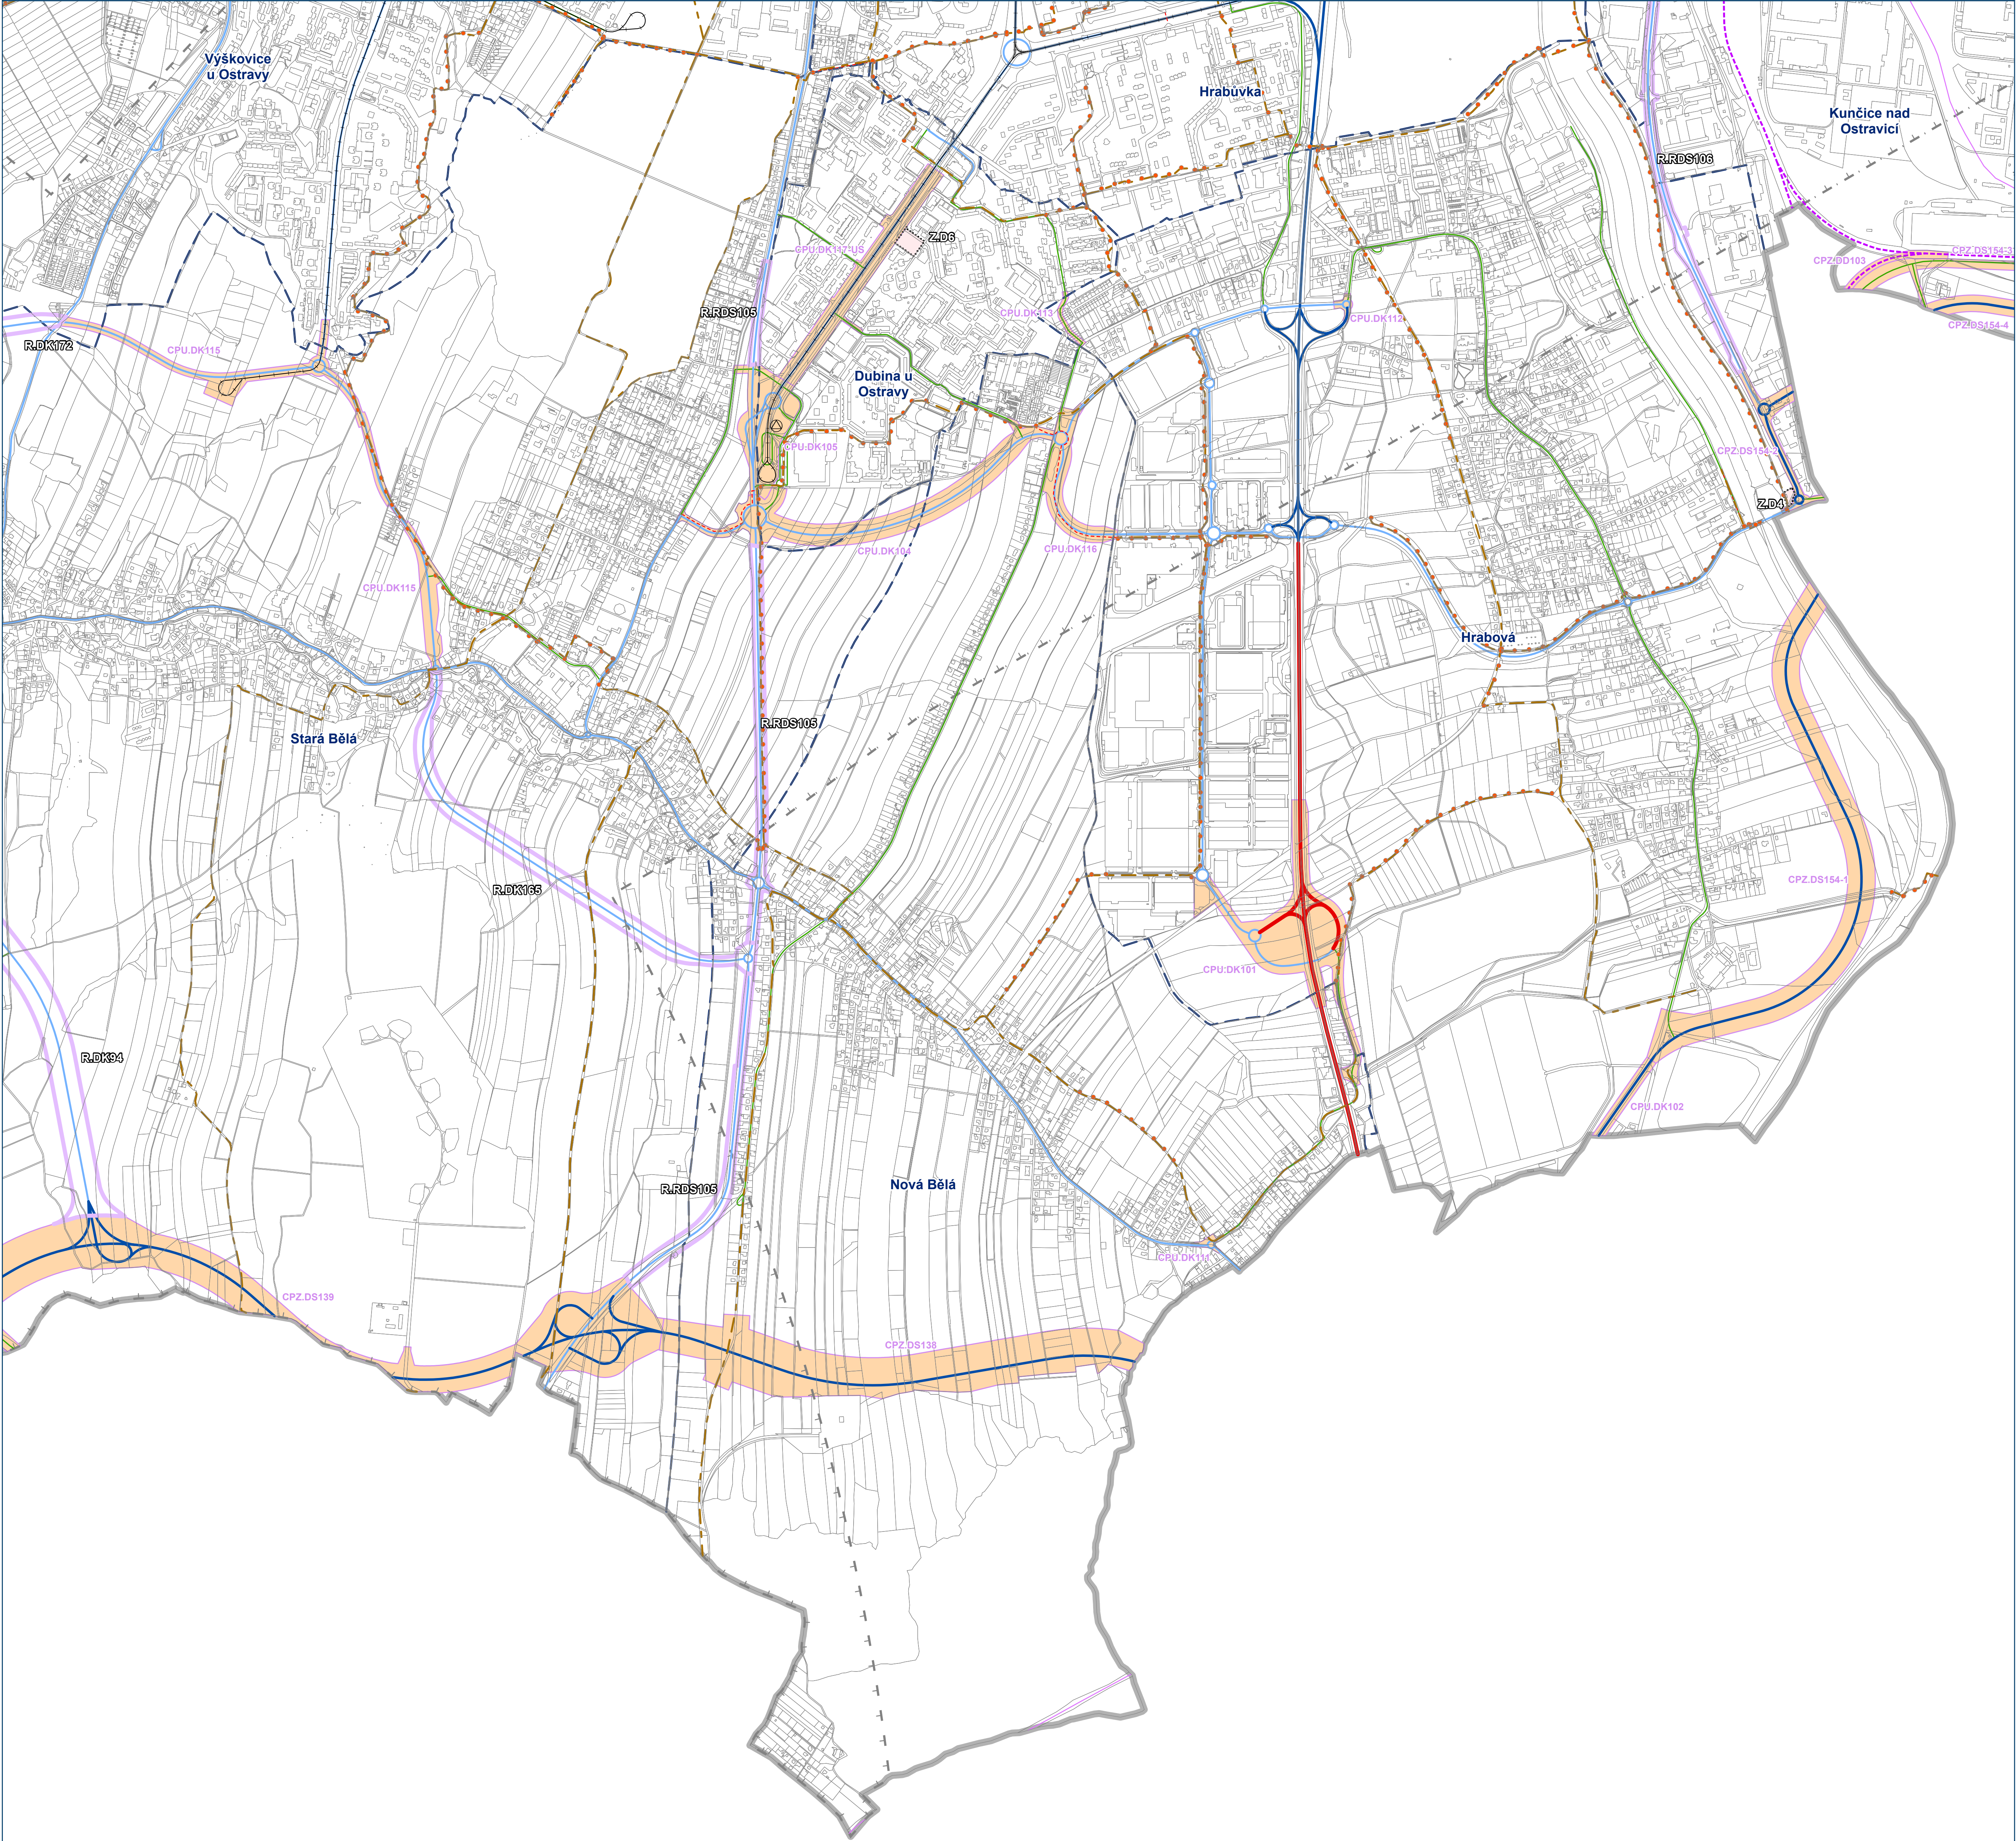


HLAVNÍ VÝKRES
Koncepce veřejné infrastruktury - doprava

Záznam o účinnosti: Územní plán Ostravy úplné znění po Změně č.5
označení správního orgánu, který změnu vydal: Zastupitelstvo města Ostravy
pořadové číslo poslední změny: 5
datum nabytí účinnosti změny:
jméno a příjmení, funkce a podpis oprávněné úřední osoby pořizovatele, otisk úředního razítka:
Ing. Petra Slívová, pořizovatel ÚPD

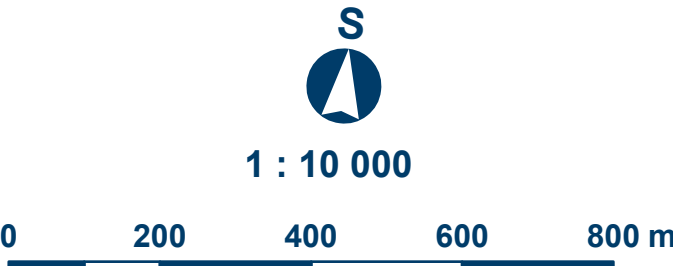


Mapový list č.
8

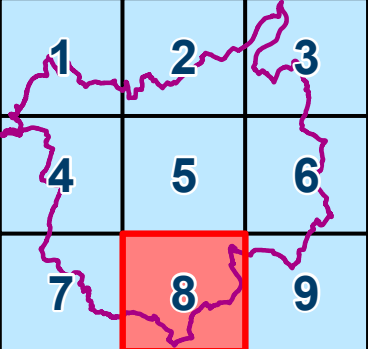

ÚZEMNÍ PLÁN OSTRAVY

Úplné znění po Změně č.5


OSTRAVA!!!

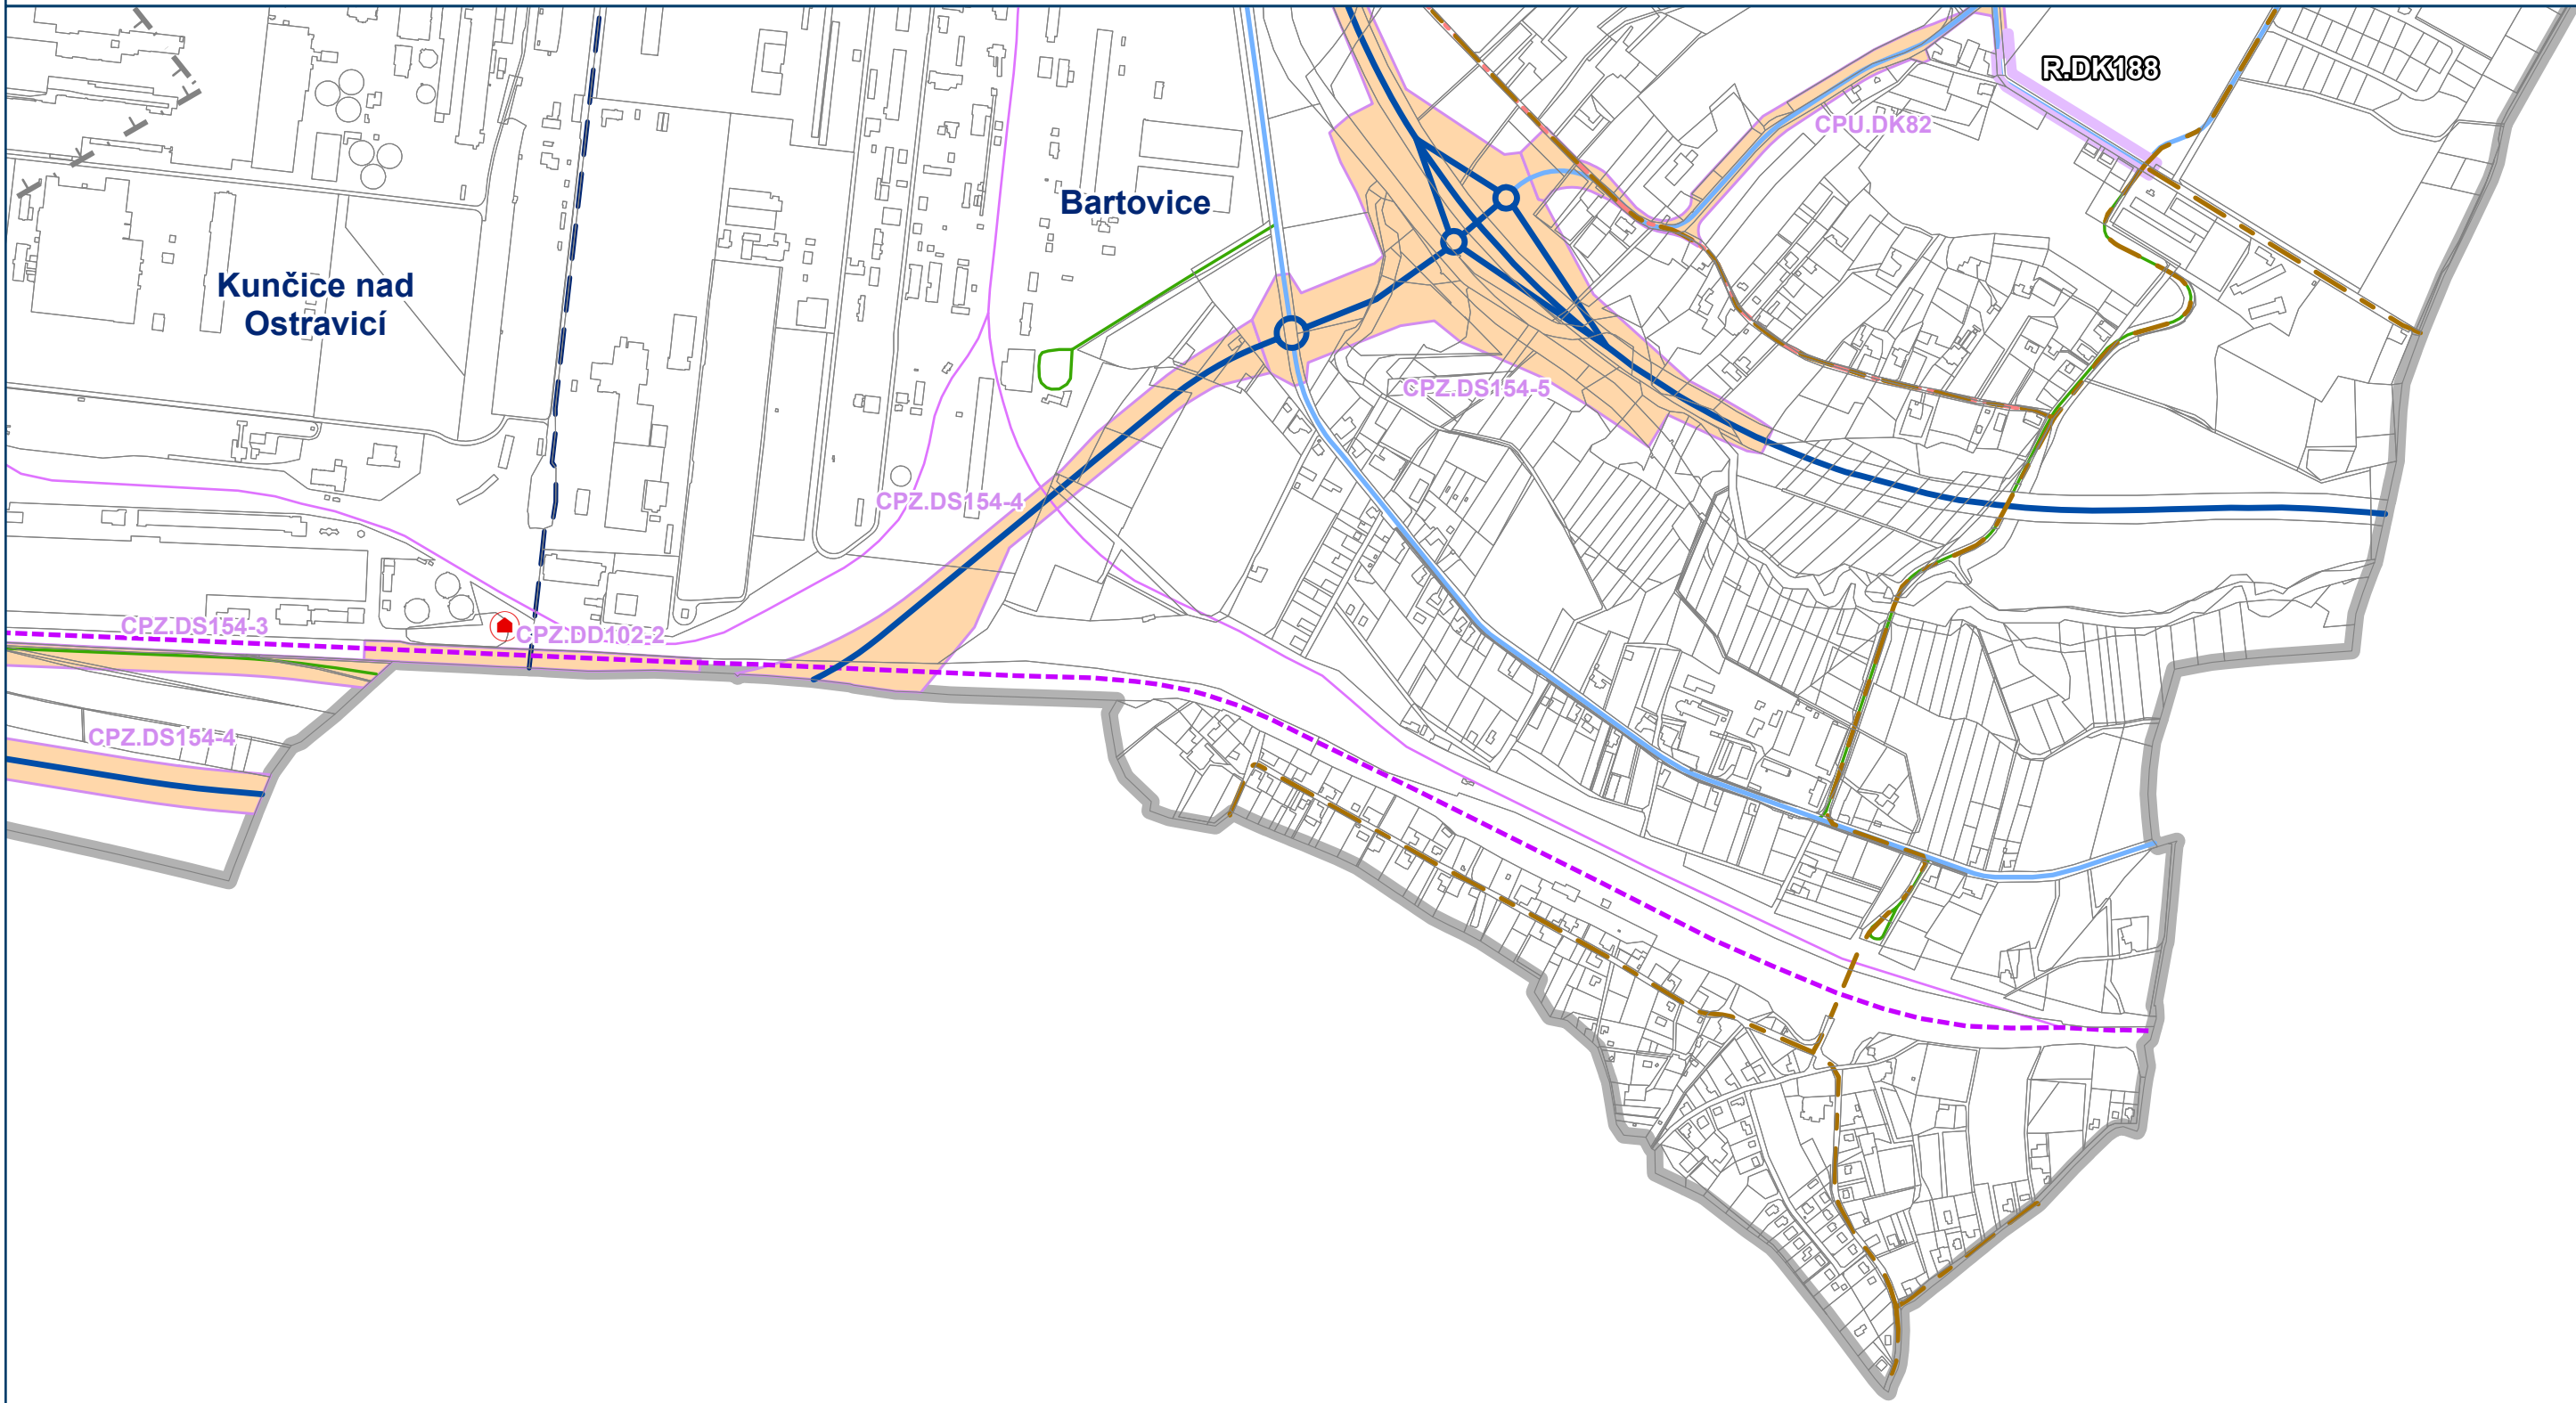

HLAVNÍ VÝKRES

Koncepce veřejné infrastruktury - doprava

Záznam o účinnosti: Územní plán Ostravy úplné znění po Změně č.5
označení správního orgánu, který změnu vydal: Zastupitelstvo města Ostravy
pořadové číslo poslední změny: 5
datum nabytí účinnosti změny:
jméno a příjmení, funkce a podpis oprávněné úřední osoby pořizovatele, otisk úředního razítka:
Ing. Petra Slívová, pořizovatel ÚPD

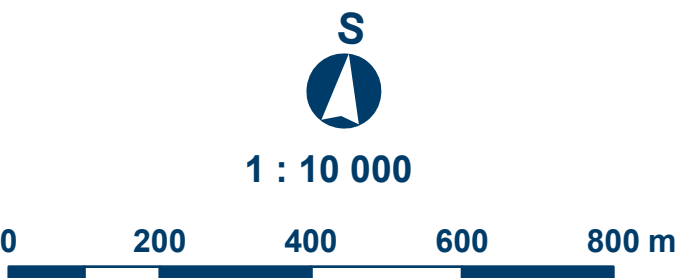

Mapový list č.
9

