



Úplné znění po Změně č.5

OSTRAVA!!!

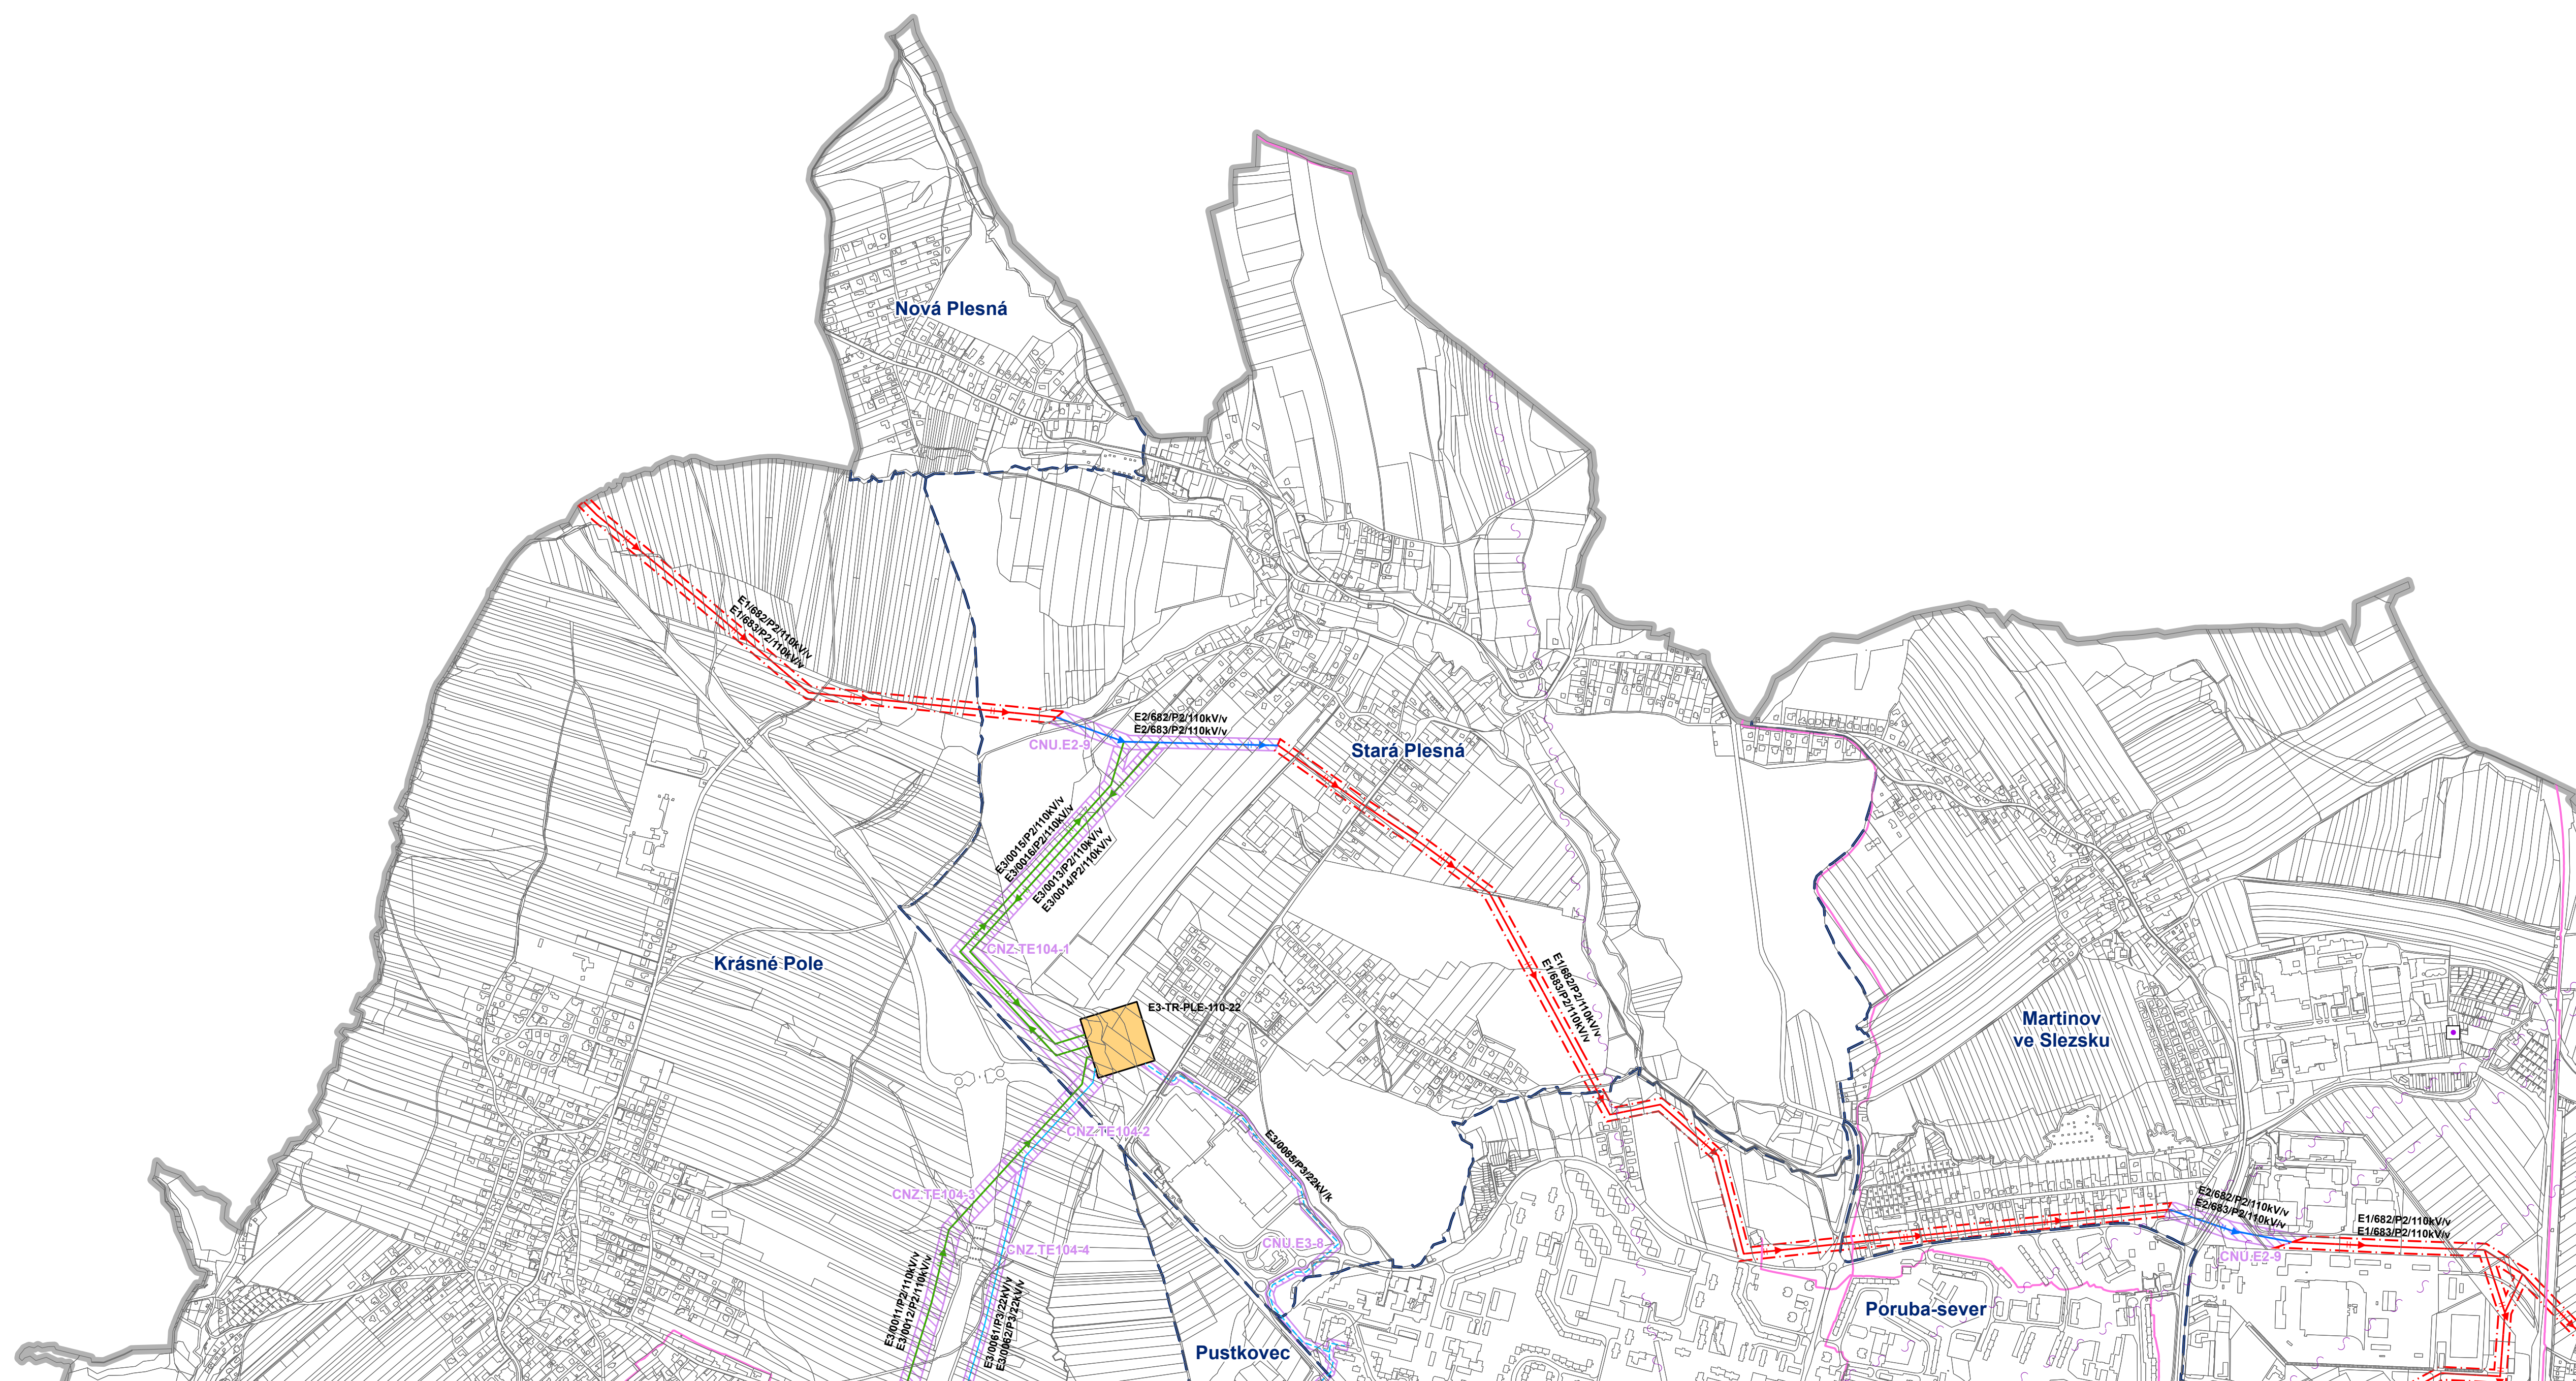

Koncepce veřejné infrastruktury - zásobování elektřinou a telekomunikace

Záznam o účinnosti: Územní plán Ostravy úplné znění po Změně č.5
označení správního orgánu, který změnu vydal: **Zastupitelstvo města Ostravy**
pořadové číslo poslední změny: **5**
datum nabytí účinnosti změny:
jméno a příjmení, funkce a podpis oprávněné úřední osoby pořizovatele, otisk úředního razítka:
Ing. Petra Slívová, pořizovatel ÚPD

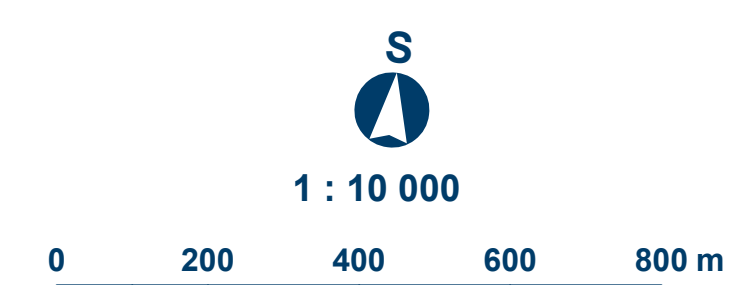


Mapový list č.

1

1	2	3
4	5	6
7	8	9

Úplné znění po Změně č.5

OSTRAVA!!!

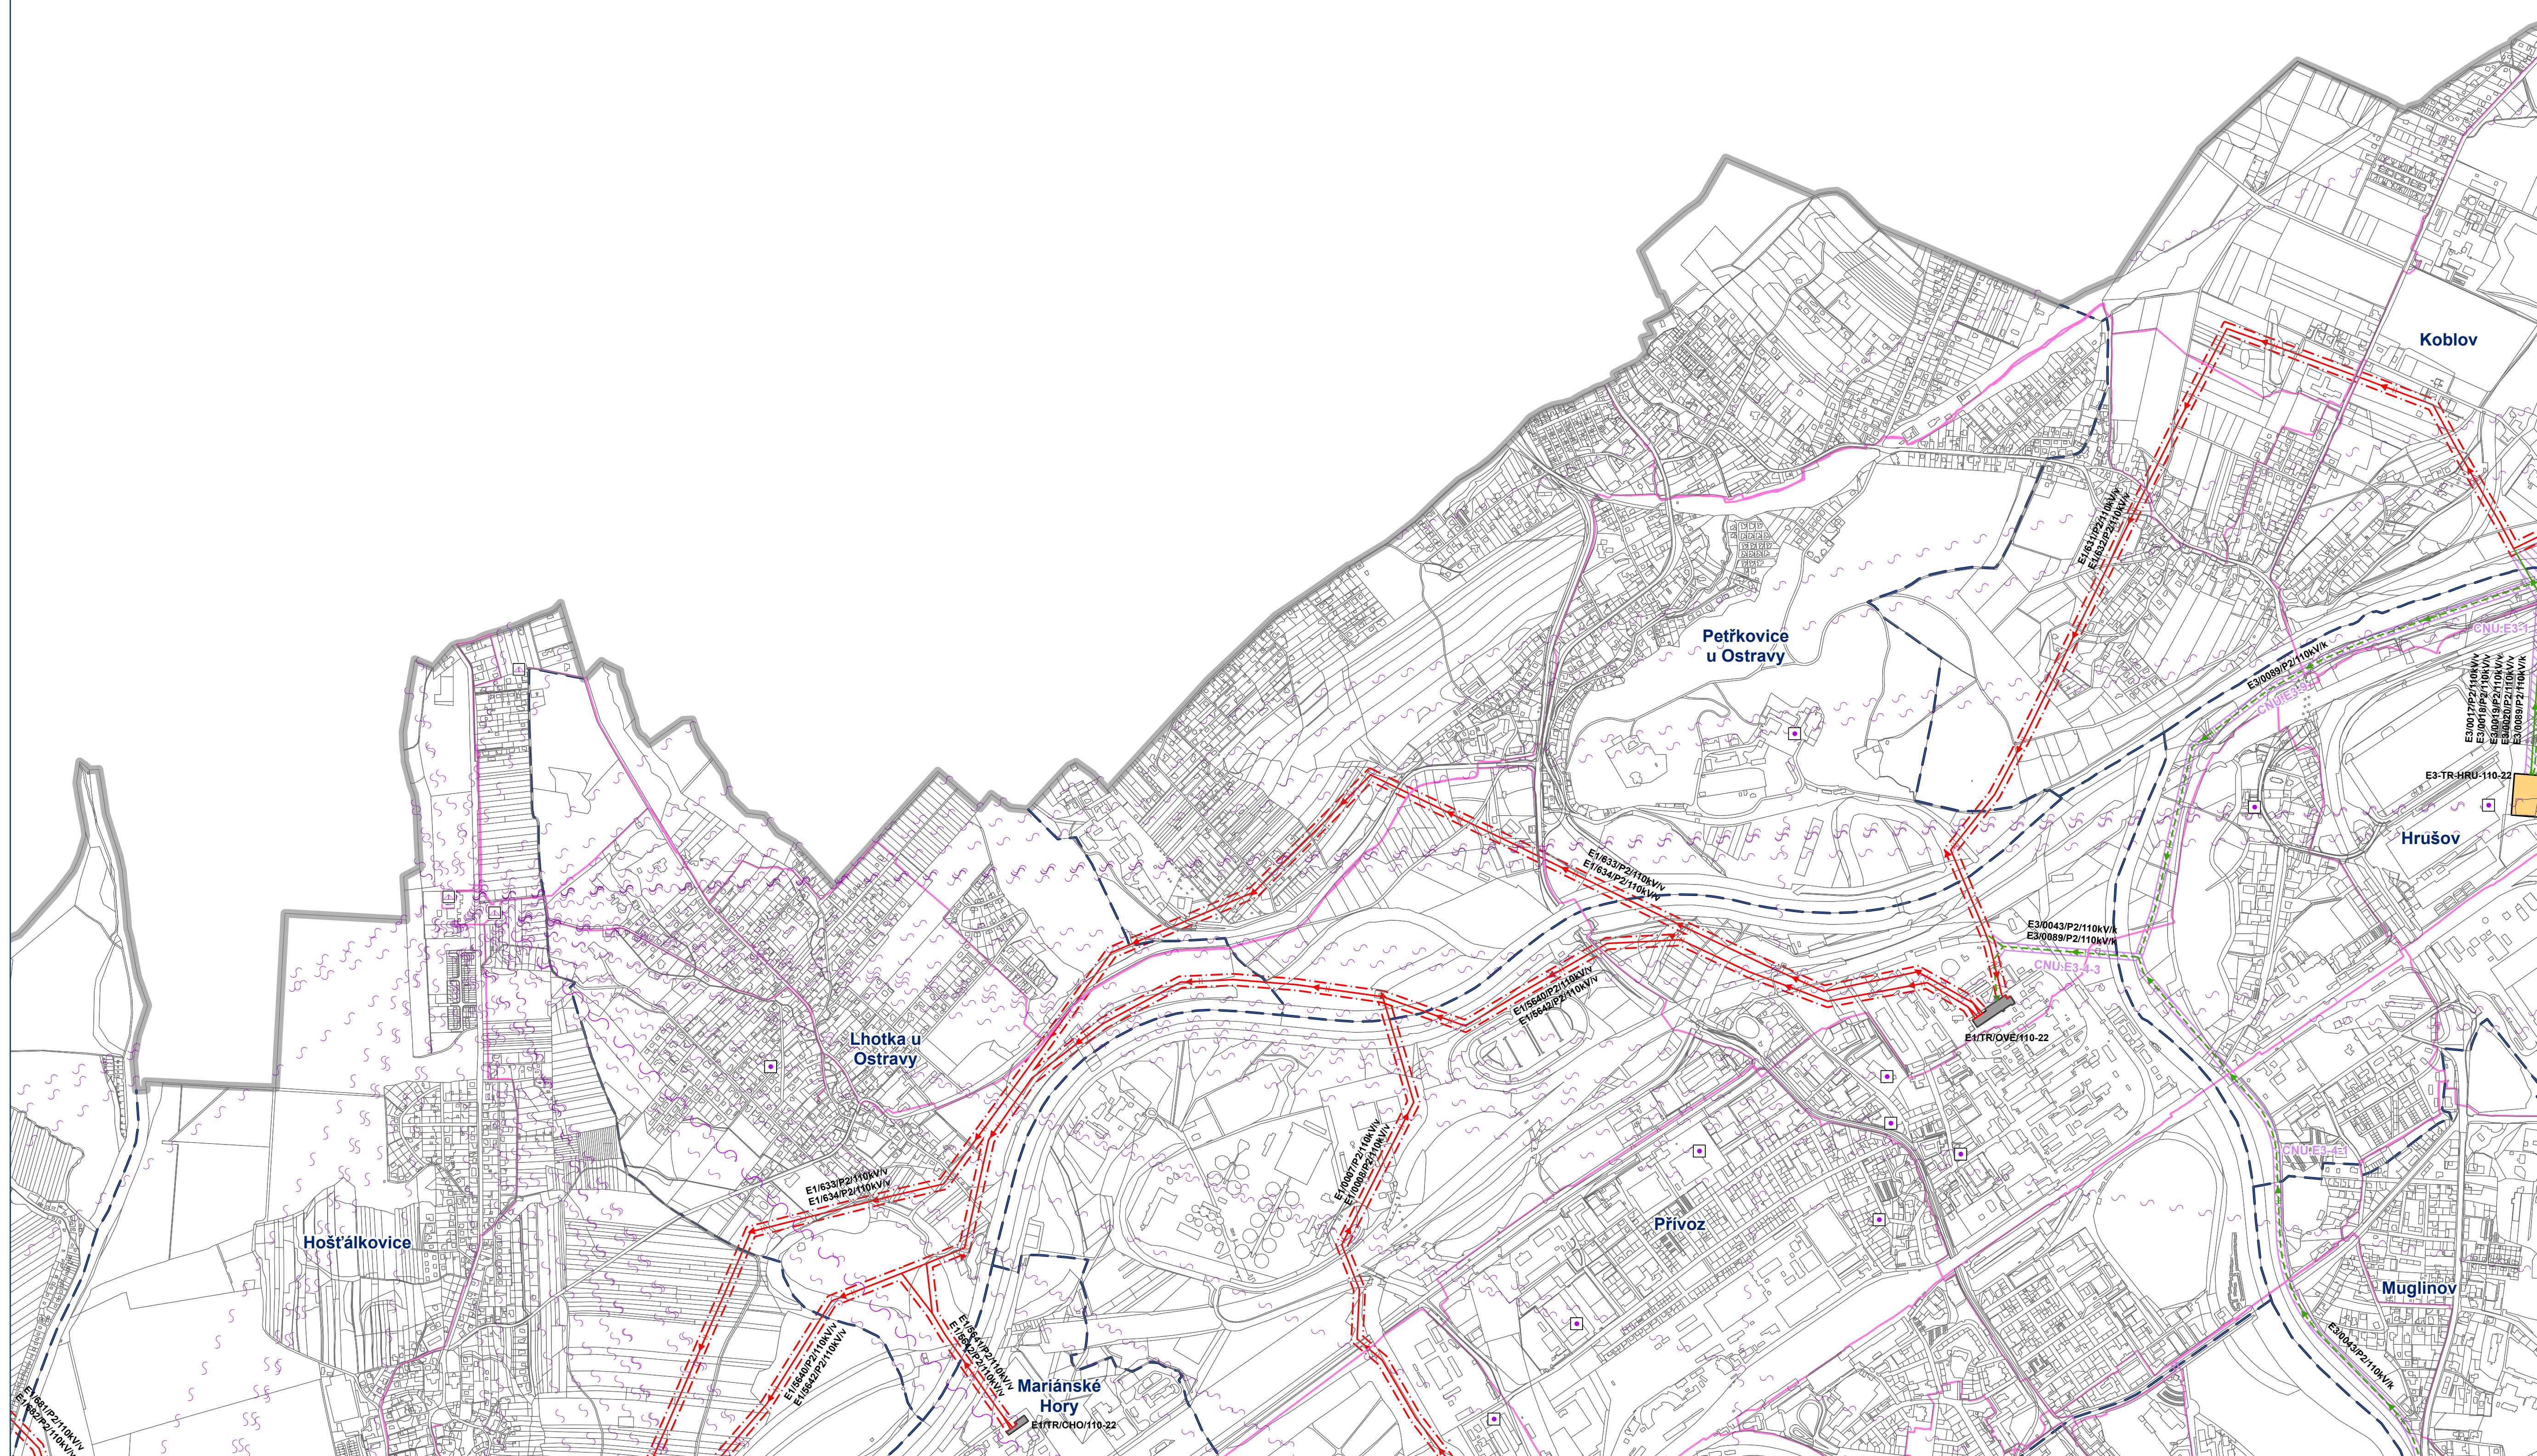

HLAVNÍ VÝKRES

Koncepce veřejné infrastruktury - zásobování elektřinou a telekomunikace


Záznam o účinnosti: Územní plán Ostravy úplné znění po Změně č.5

označení správního orgánu, který změnu vydal: **Zastupitelstvo města Ostravy**
pořadové číslo poslední změny: **5**

datum nabytí účinnosti změny:


jméno a příjmení, funkce a podpis oprávněné úřední osoby pořizovatele, otisk úředního razítka:

Ing. Petra Slívová, pořizovatel ÚPD

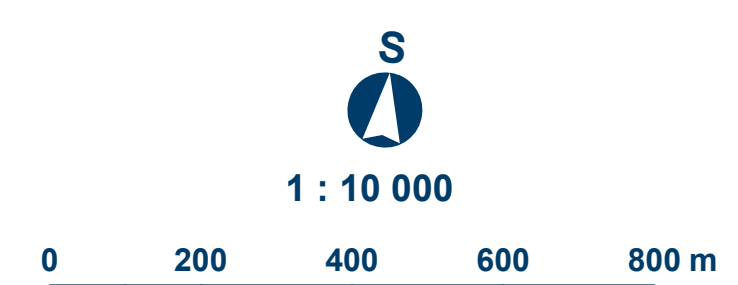


Mapový list č.

2

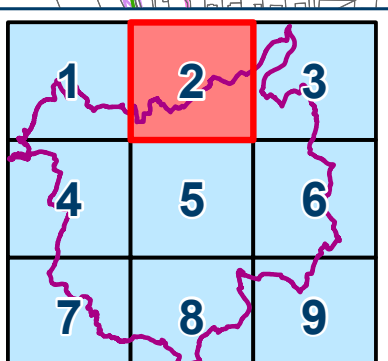


Úplné znění po Změně č.5

OSTRAVA!!!

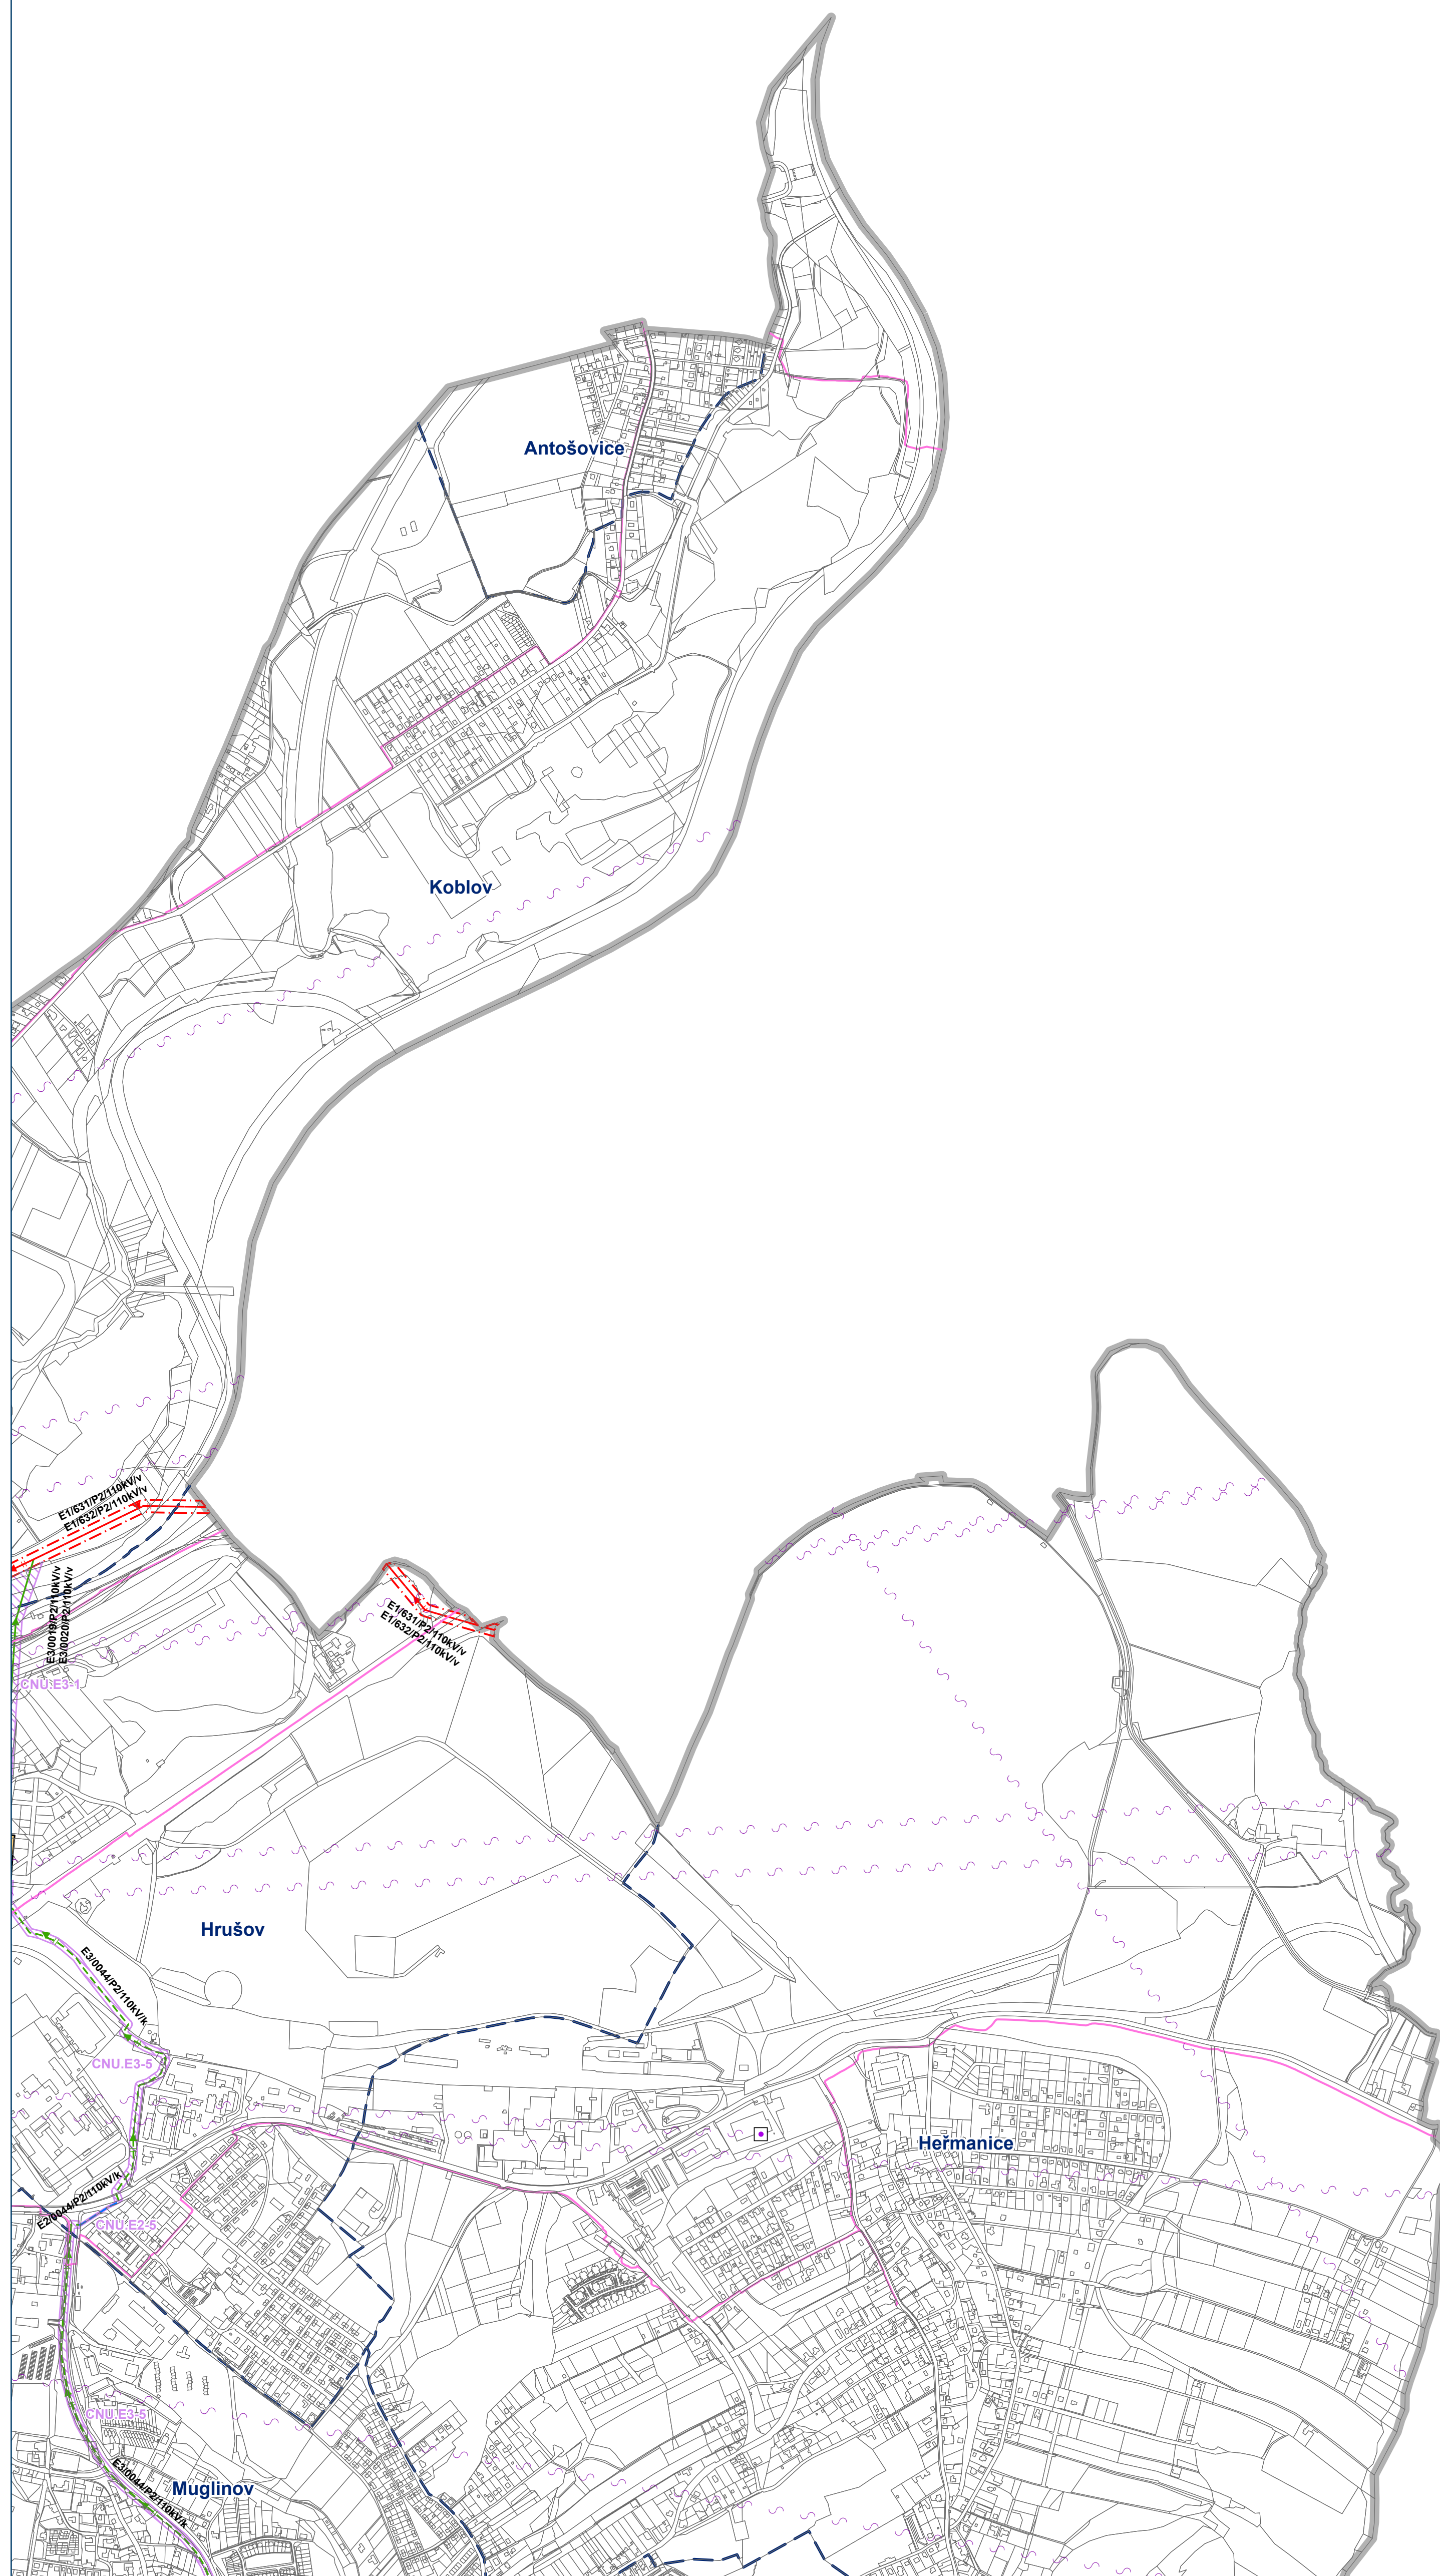


Koncepce veřejné infrastruktury - zásobování elektřinou a telekomunikace

jméno a příjmení, funkce a podpis oprávněné úřední osoby pořizovatele, otisk úředního razítka:
Ing. Petra Slívová, pořizovatel ÚPD

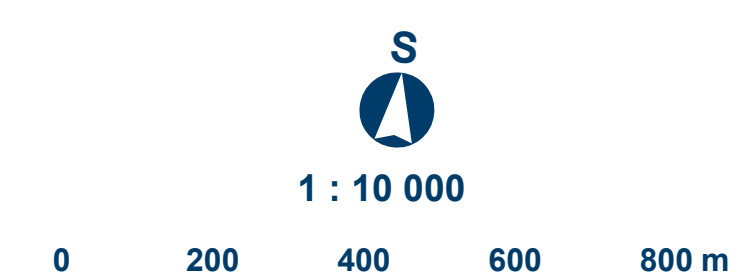

Mapový list č.


3

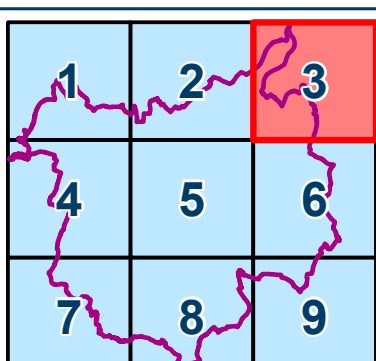

ÚZEMNÍ PLÁN OSTRAVY

Úplné znění po Změně č.5


OSTRAVA!!!

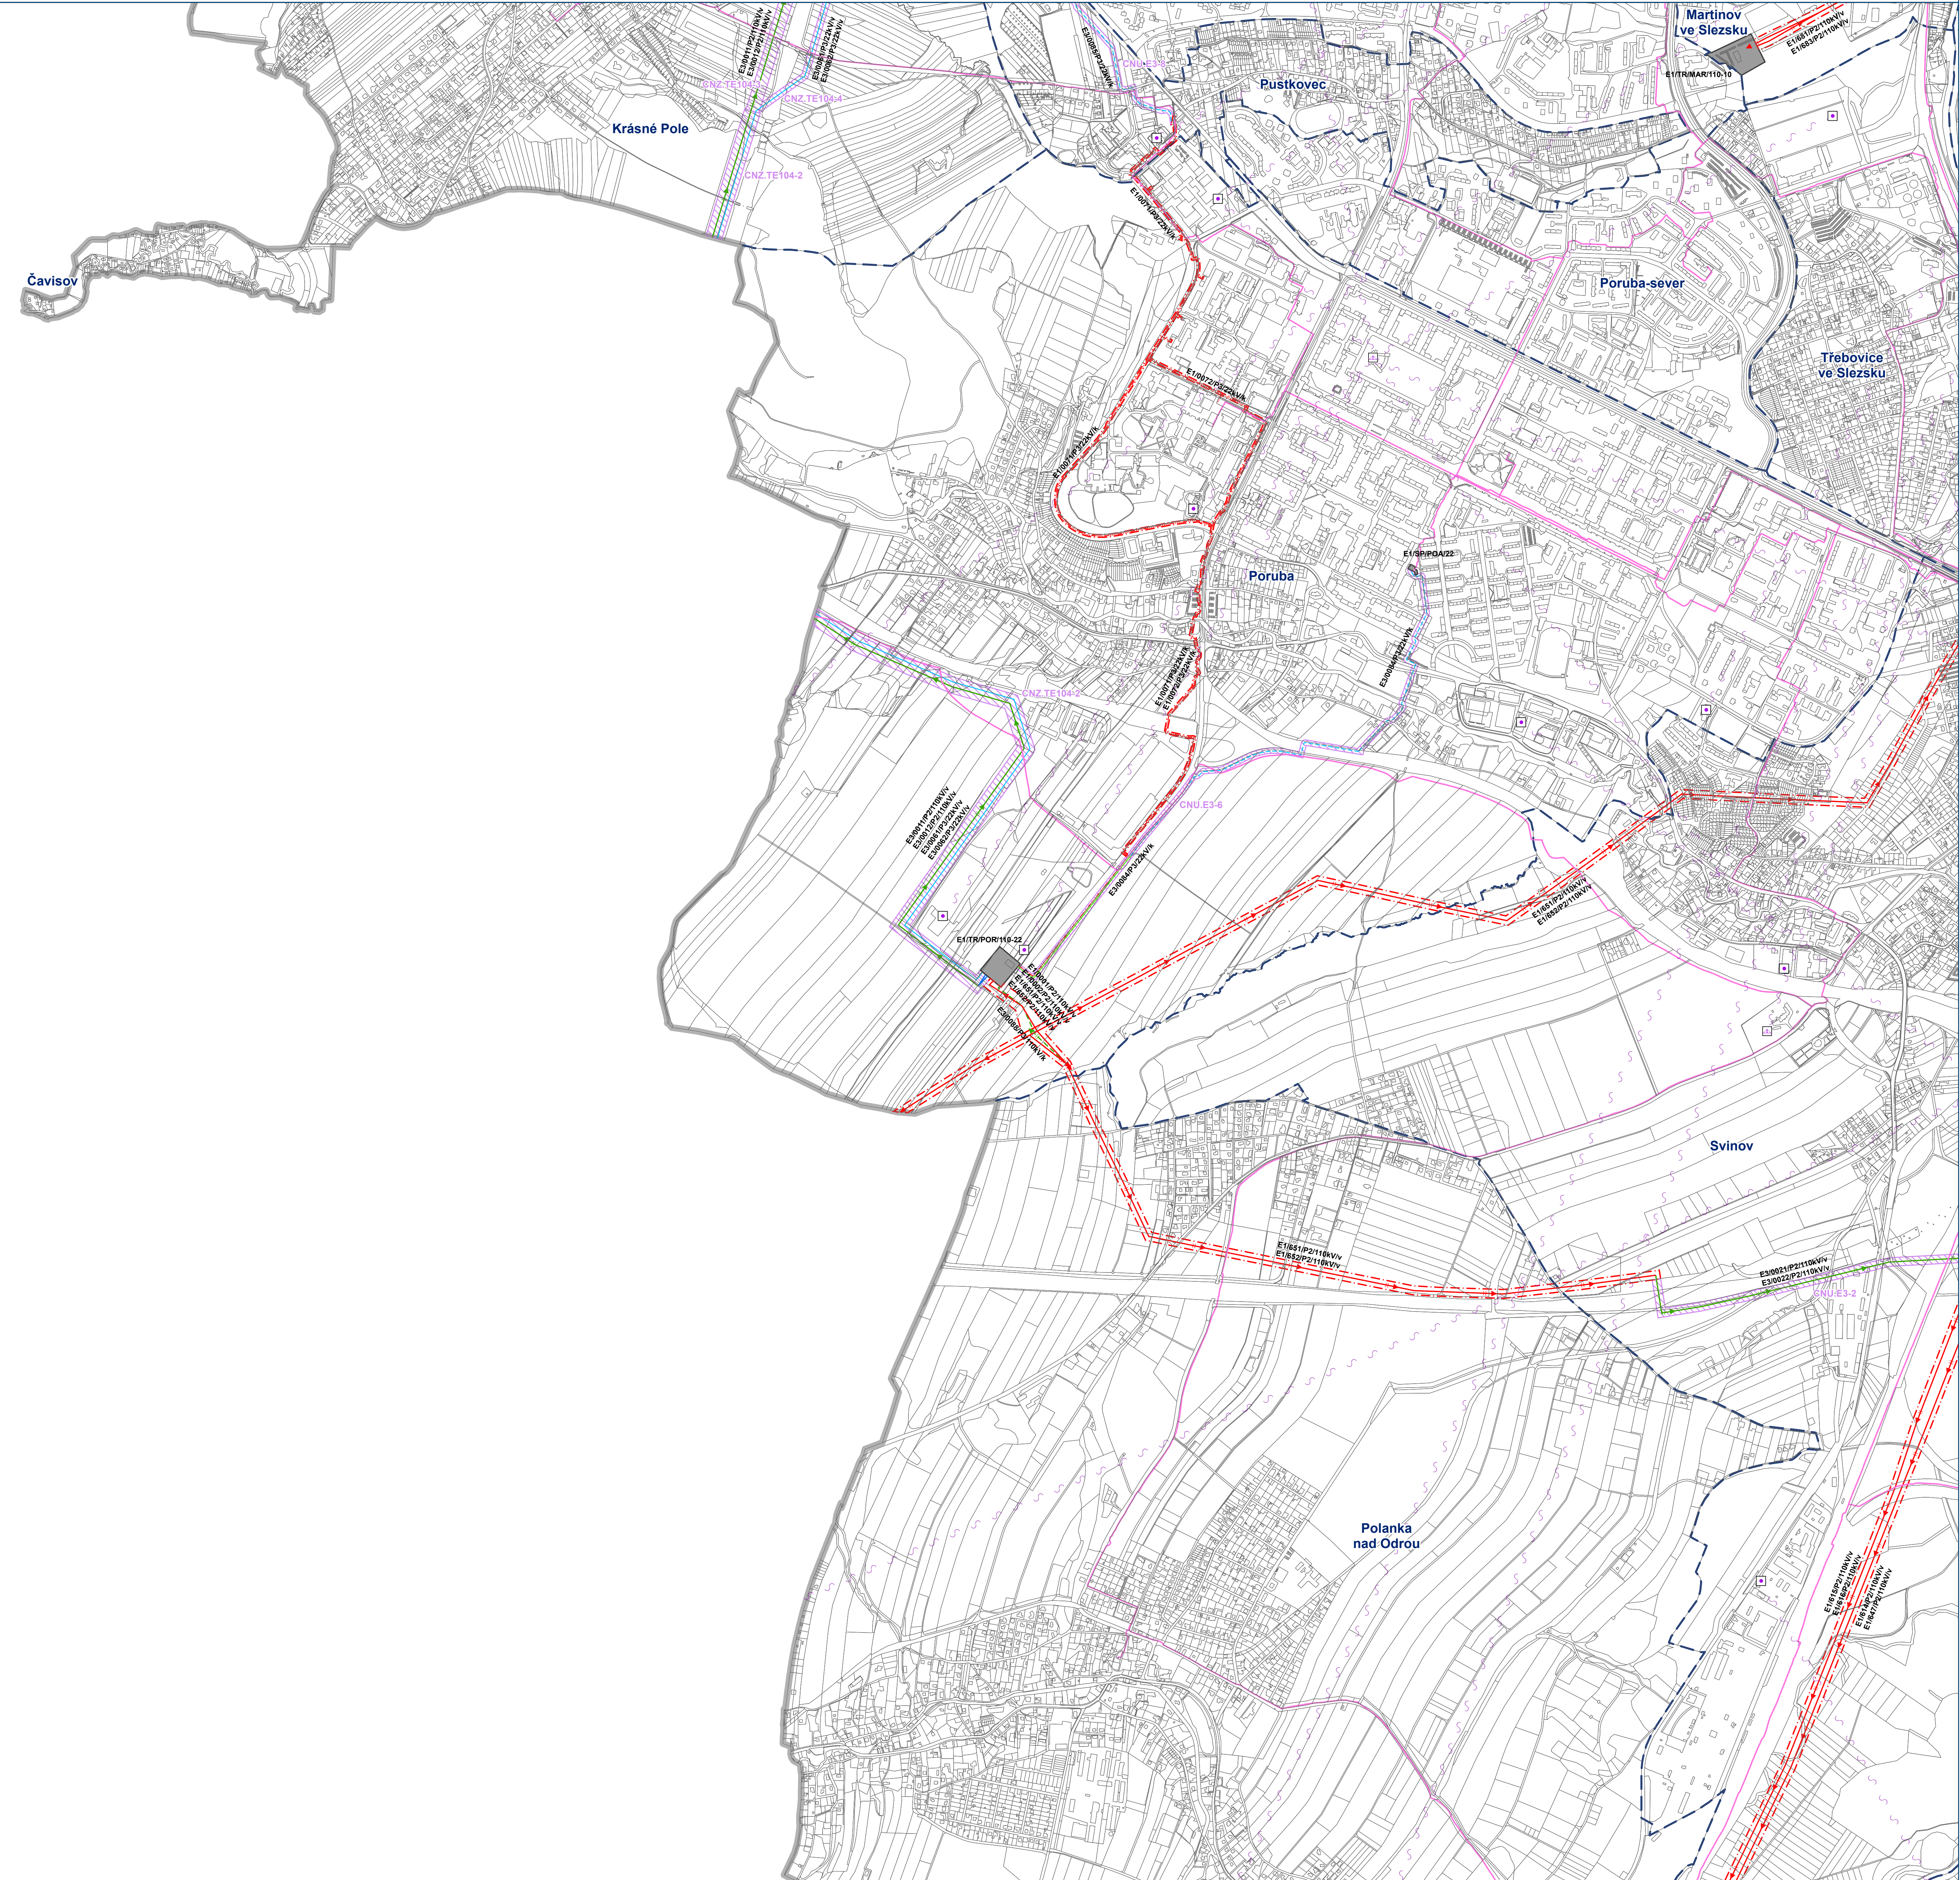


HLAVNÍ VÝKRES

Koncepce veřejné infrastruktury - zásobování elektřinou a telekomunikace

Záznam o účinnosti: Územní plán Ostravy úplné znění po Změně č.5
označení správního orgánu, který změnu vydal: Zastupitelstvo města Ostravy
pořadové číslo poslední změny: 5
datum nabytí účinnosti změny:
jméno a příjmení, funkce a podpis oprávněné úřední osoby pořizovatele, otisk úředního razítka:
Ing. Petra Slívová, pořizovatel ÚPD

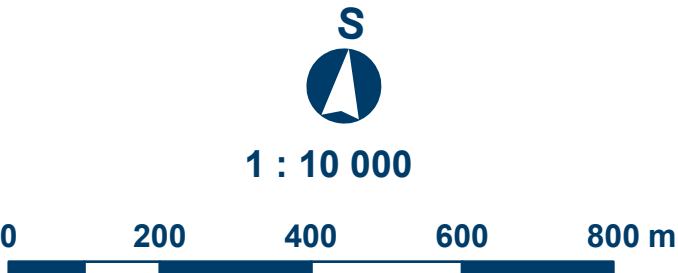

Mapový list č.
4

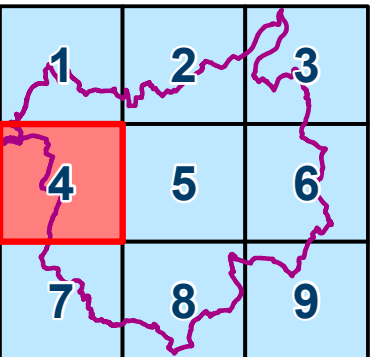

Úplné znění po Změně č.5

Koncepce veřejné infrastruktury - zásobování elektřinou a telekomunikace


označení správního orgánu, který změnu vydal: **Zastupitelstvo města Ostravy**
pořadové číslo poslední změny: **5**

jméno a příjmení, funkce a podpis oprávněné úřední osoby pořizovatele, otisk úředního razítka:

Ing. Petra Slívová, pořizovatel ÚPD



5

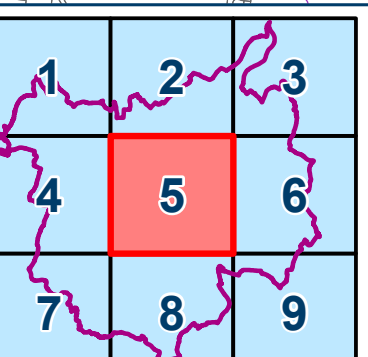

Úplné znění po Změně č.5

HLAVNÍ VÝKRES


Záznam o účinnosti: Územní plán Ostravy úplné znění po Změně č.5

označení správního orgánu, který změnu vydal: **Zastupitelstvo města Ostravy**
pořadové číslo poslední změny: **5**

datum nabytí účinnosti změny:

jméno a příjmení, funkce a podpis oprávněně úřední osoby pořizovatele, otisk úředního razítka:

Ing. Petra Slívová, pořizovatel ÚPD

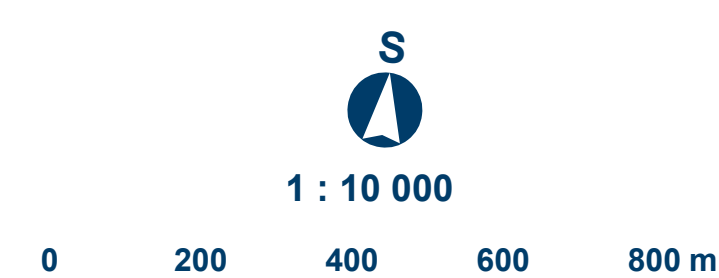


Mapový list č.

6

1	2	3
4	5	6
7	8	9


ÚZEMNÍ PLÁN OSTRAVY
Úplné znění po Změně č.5

OSTRAVA!!!

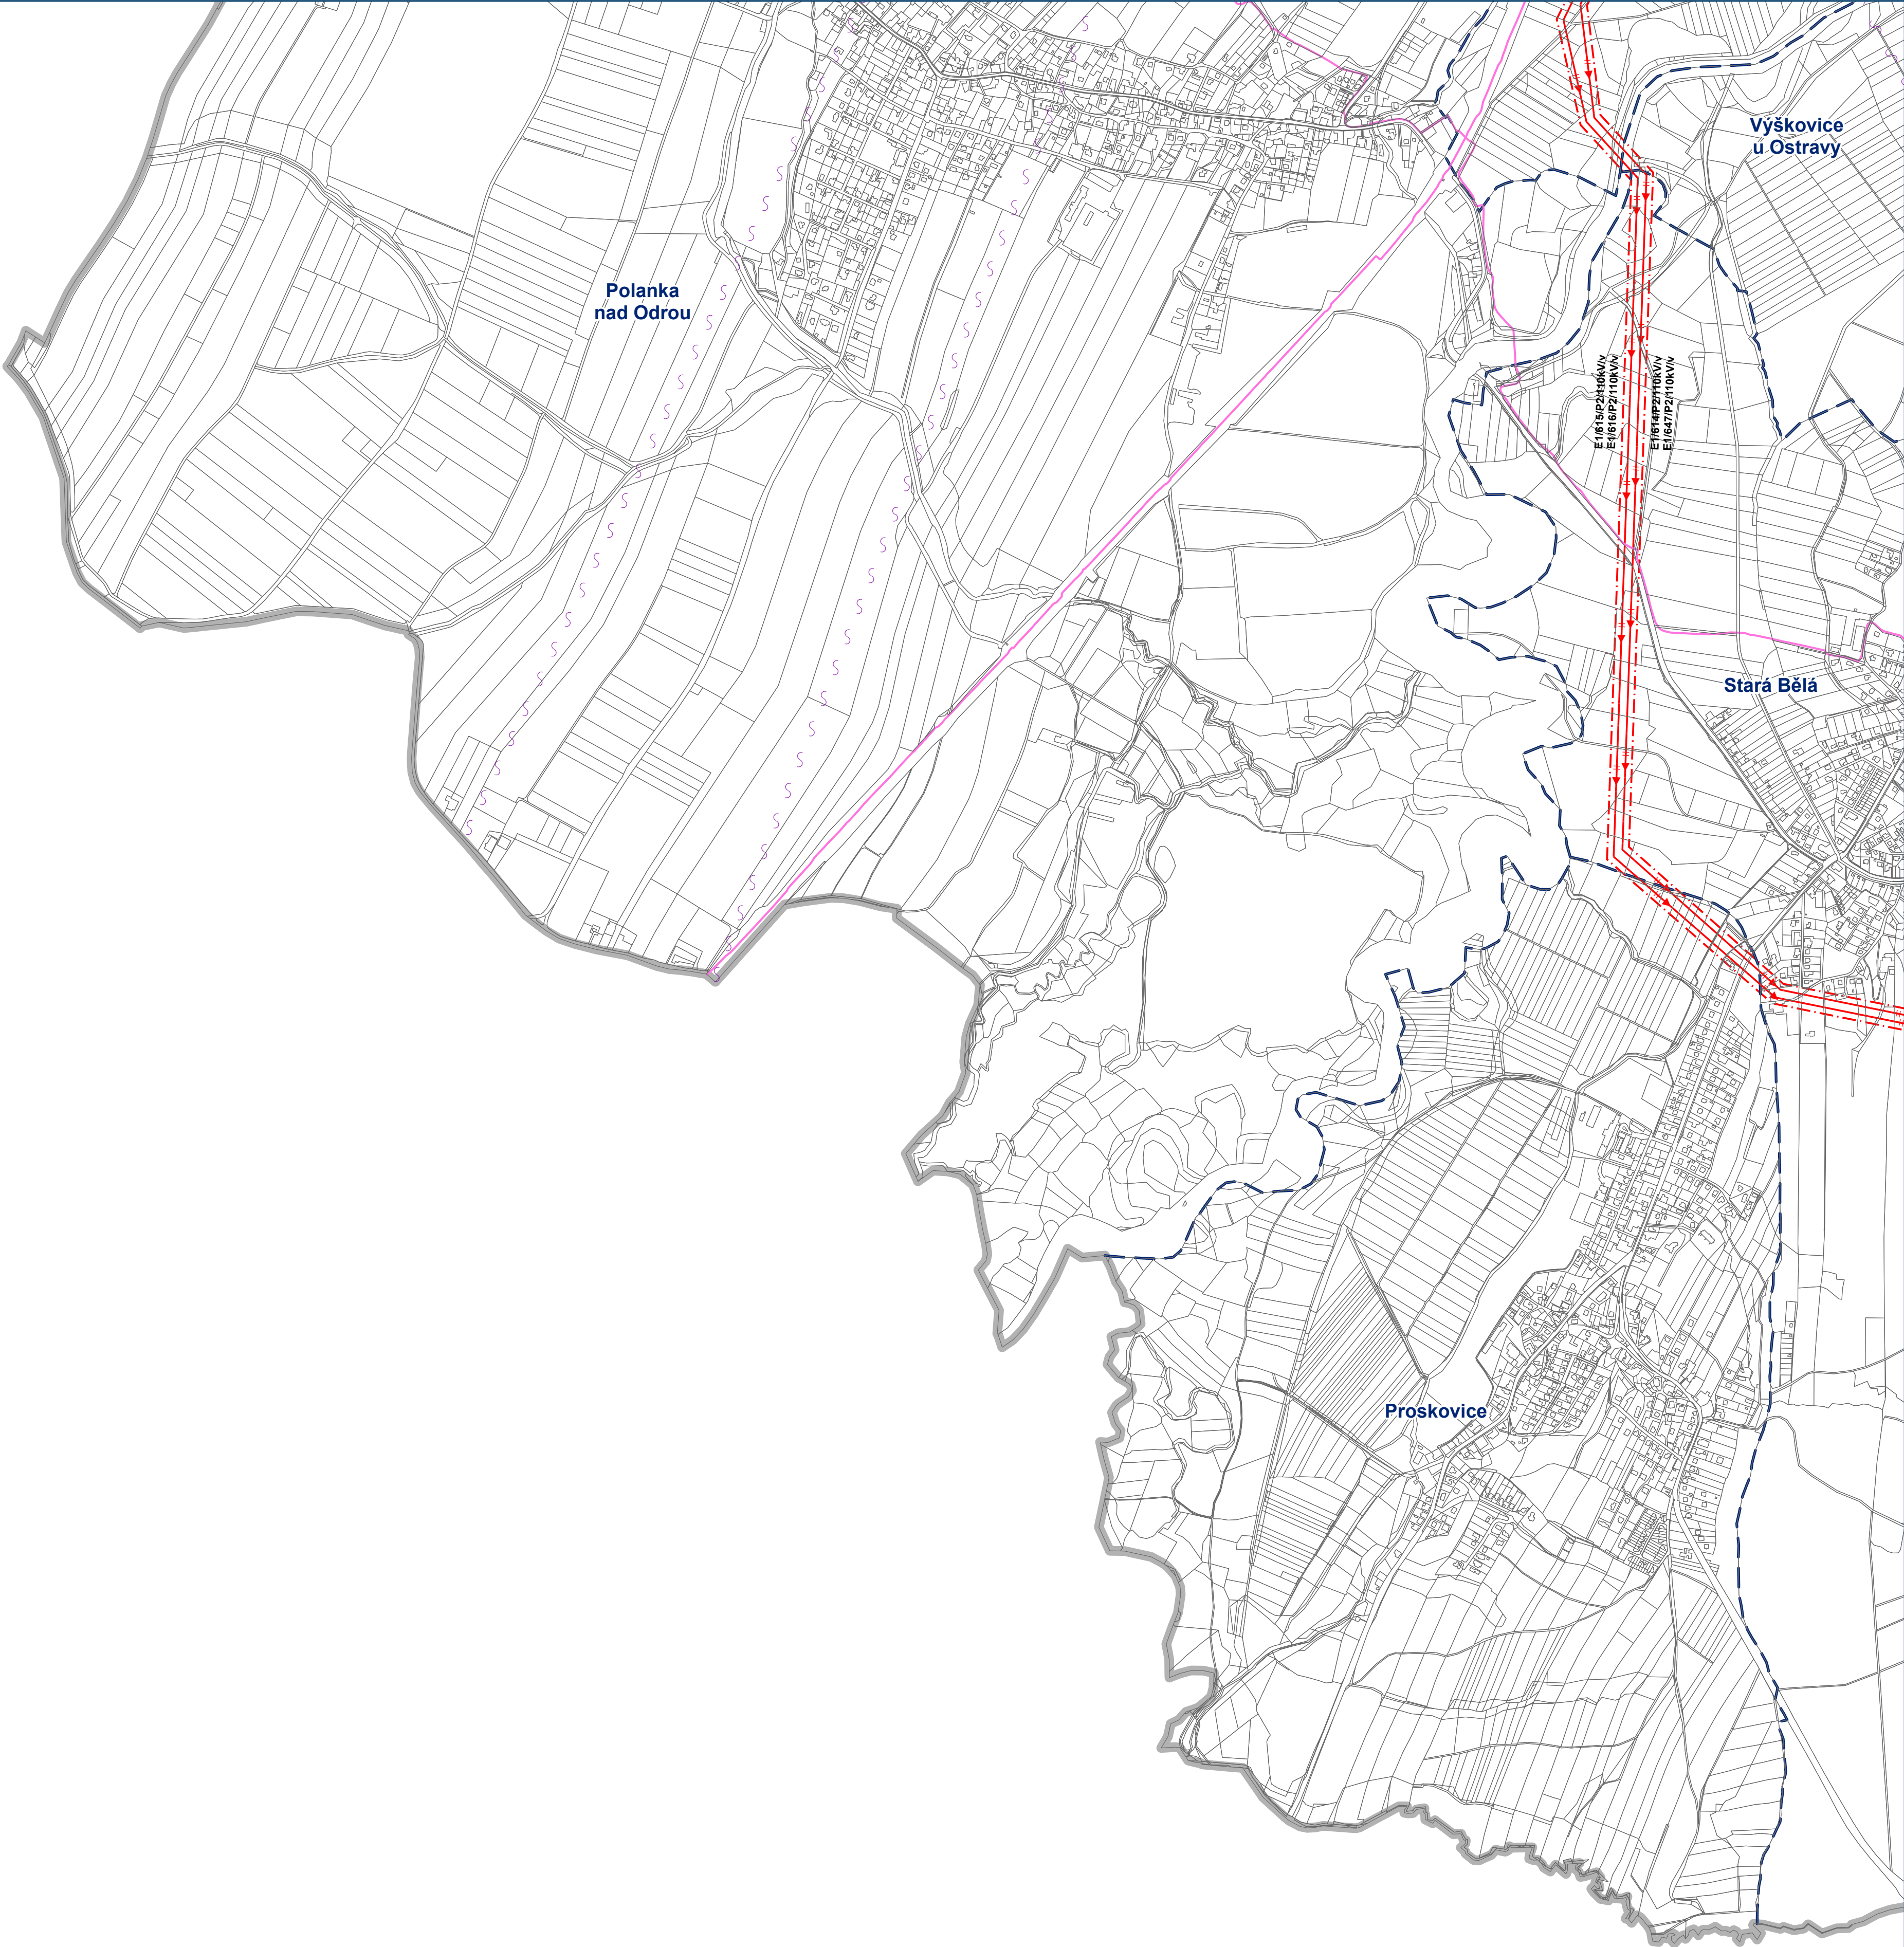


HLAVNÍ VÝKRES
Koncepce veřejné infrastruktury - zásobování elektřinou a telekomunikace

Záznam o účinnosti: Územní plán Ostravy úplné znění po Změně č.5
označení správního orgánu, který změnu vydal: Zastupitelstvo města Ostravy
pořadové číslo poslední změny: 5
datum nabytí účinnosti změny:
jméno a příjmení, funkce a podpis oprávněné úřední osoby pořizovatele, otisk úředního razítka:
Ing. Petra Slívová, pořizovatel ÚPD

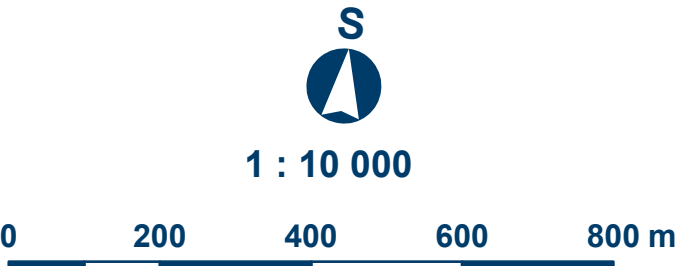


Mapový list č.
7

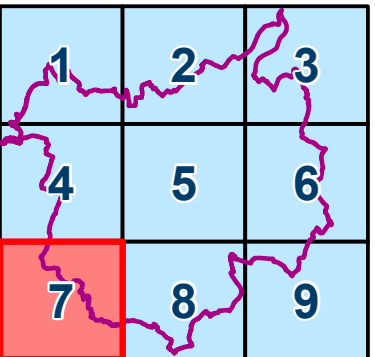

ÚZEMNÍ PLÁN OSTRAVY

Úplné znění po Změně č.5


OSTRAVA!!!

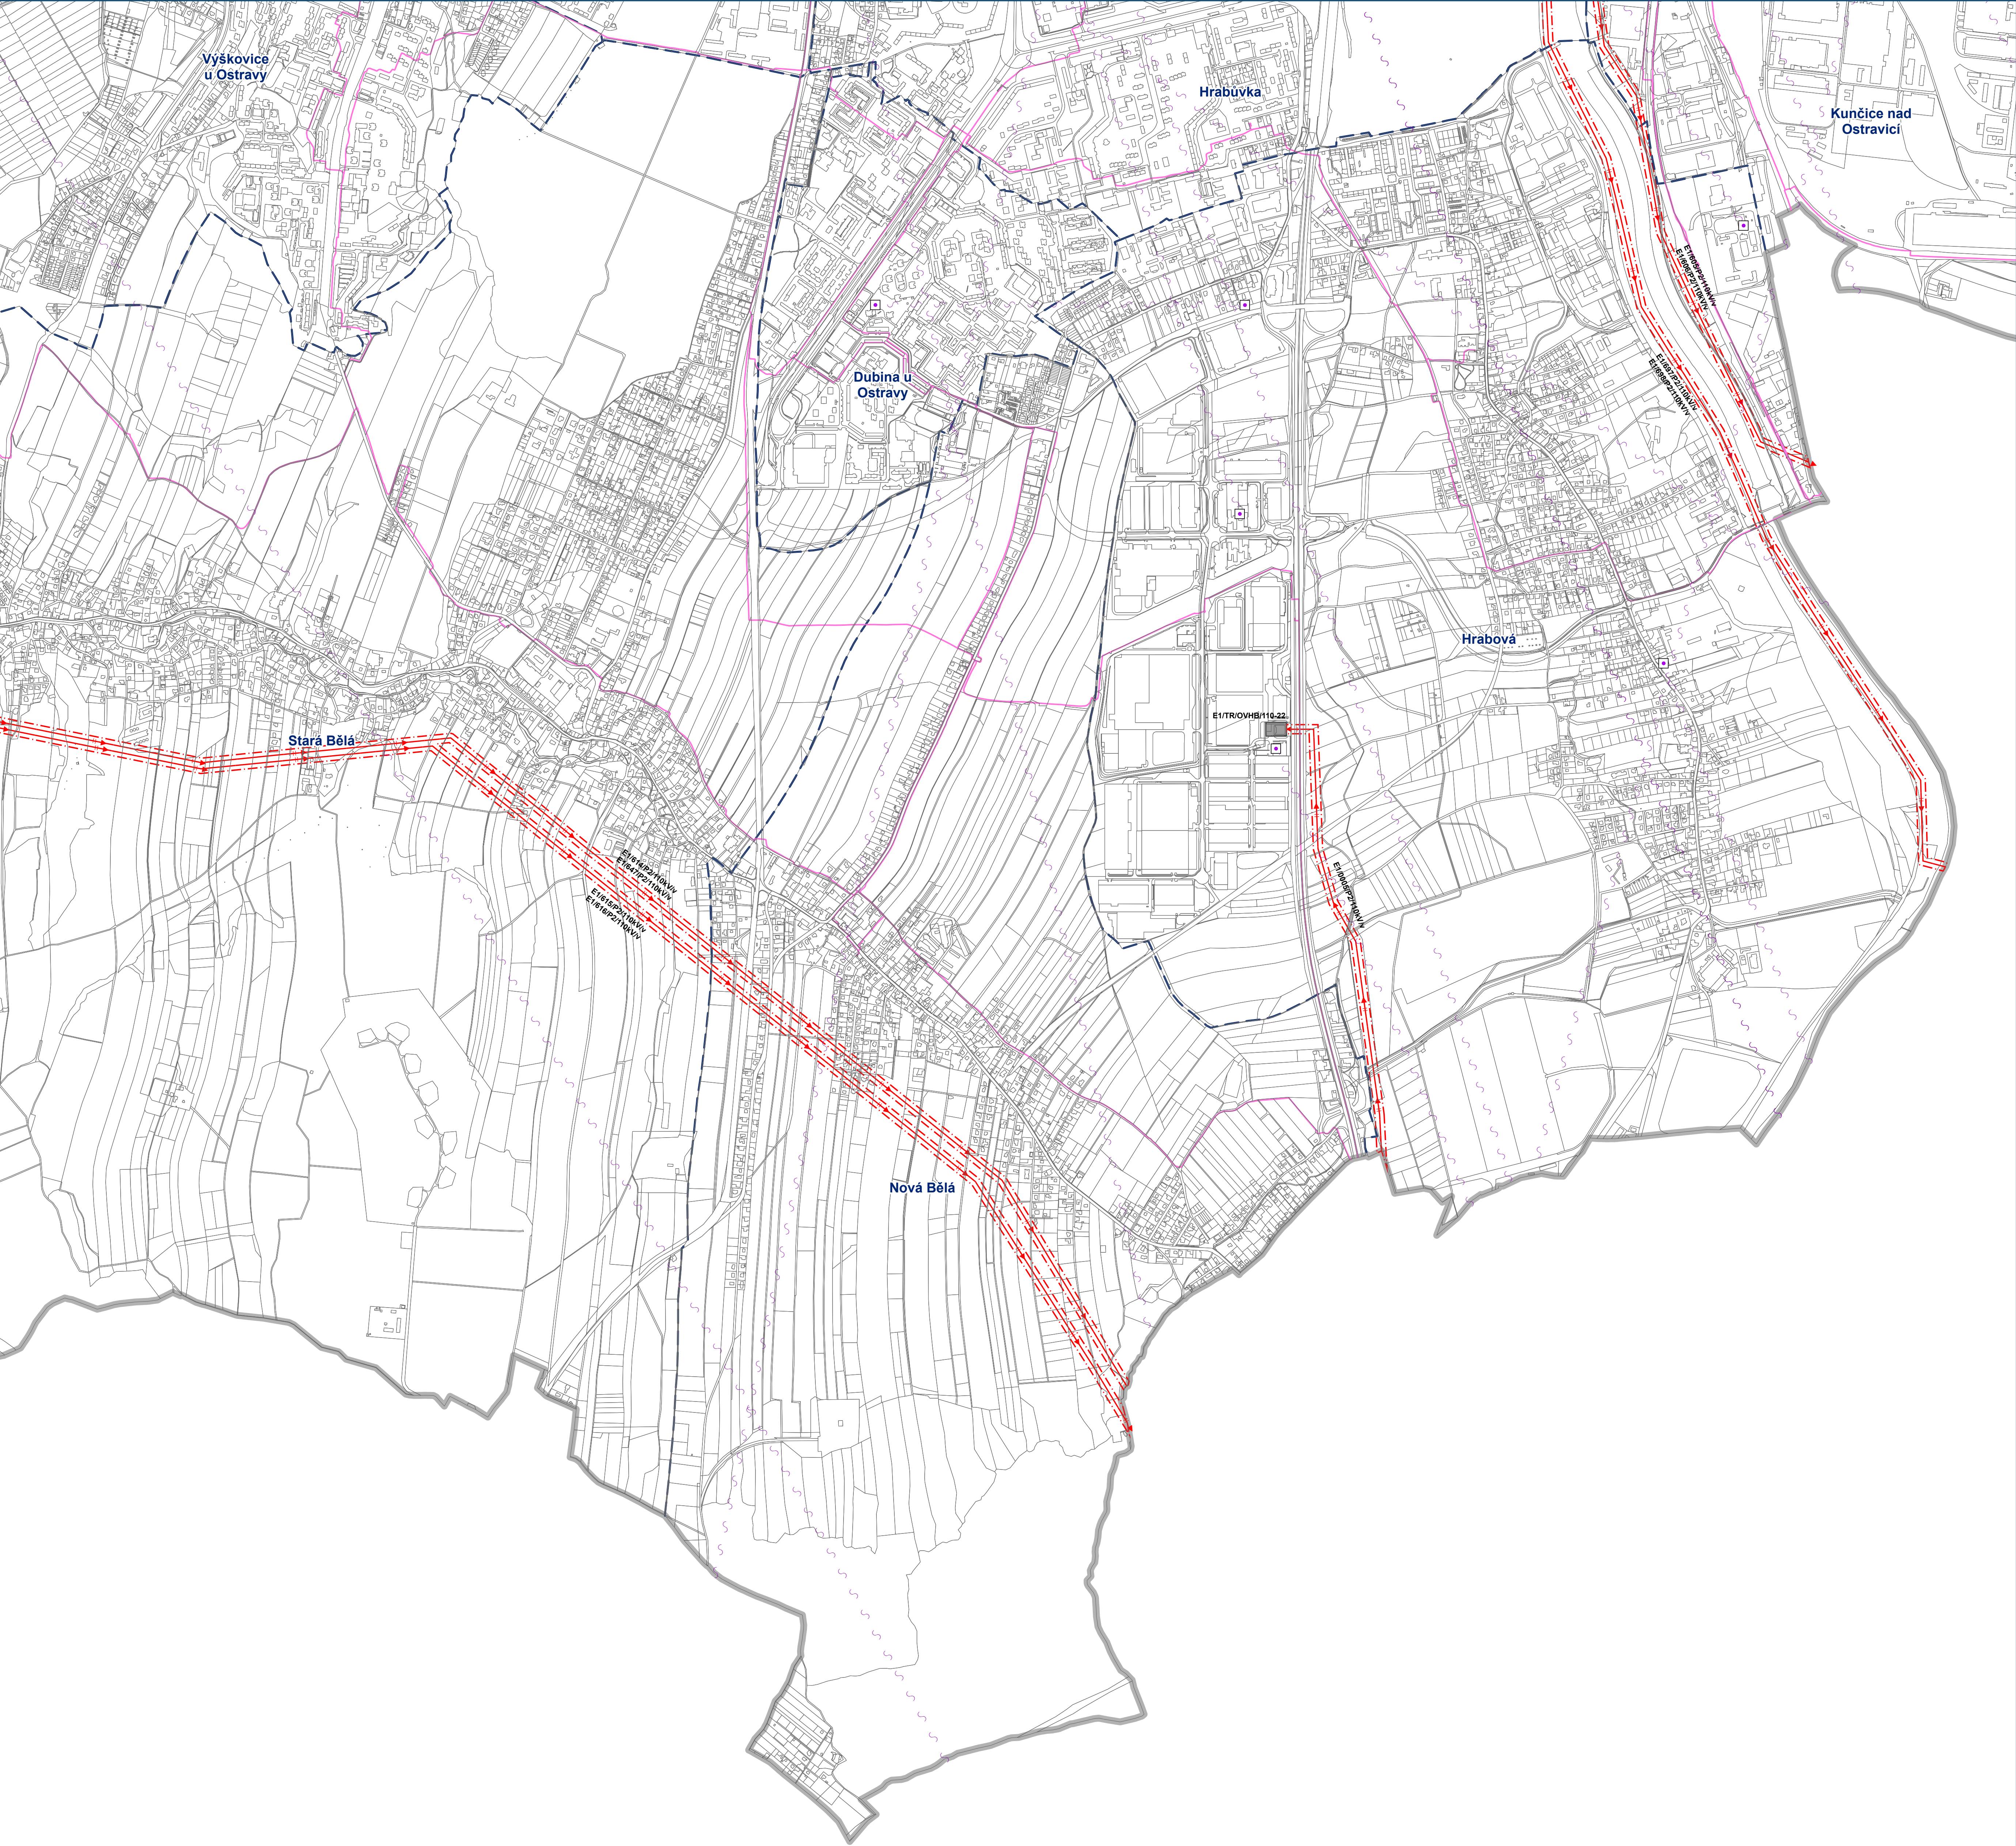


HLAVNÍ VÝKRES

Koncepce veřejné infrastruktury - zásobování elektřinou a telekomunikace

Záznam o účinnosti: Územní plán Ostravy úplné znění po Změně č.5
označení správního orgánu, který změnu vydal: Zastupitelstvo města Ostravy
pořadové číslo poslední změny: 5
datum nabytí účinnosti změny:
jméno a příjmení, funkce a podpis oprávněné úřední osoby pořizovatele, otisk úředního razítka:
Ing. Petra Slívová, pořizovatel ÚPD

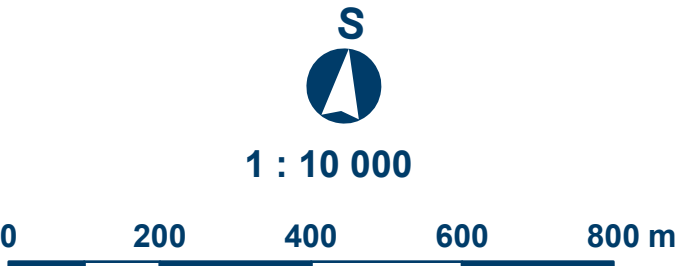


Mapový list č.
8

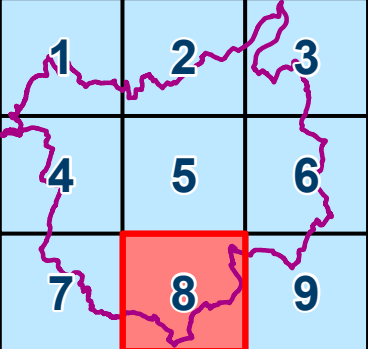

ÚZEMNÍ PLÁN OSTRAVY

Úplné znění po Změně č.5


OSTRAVA!!!

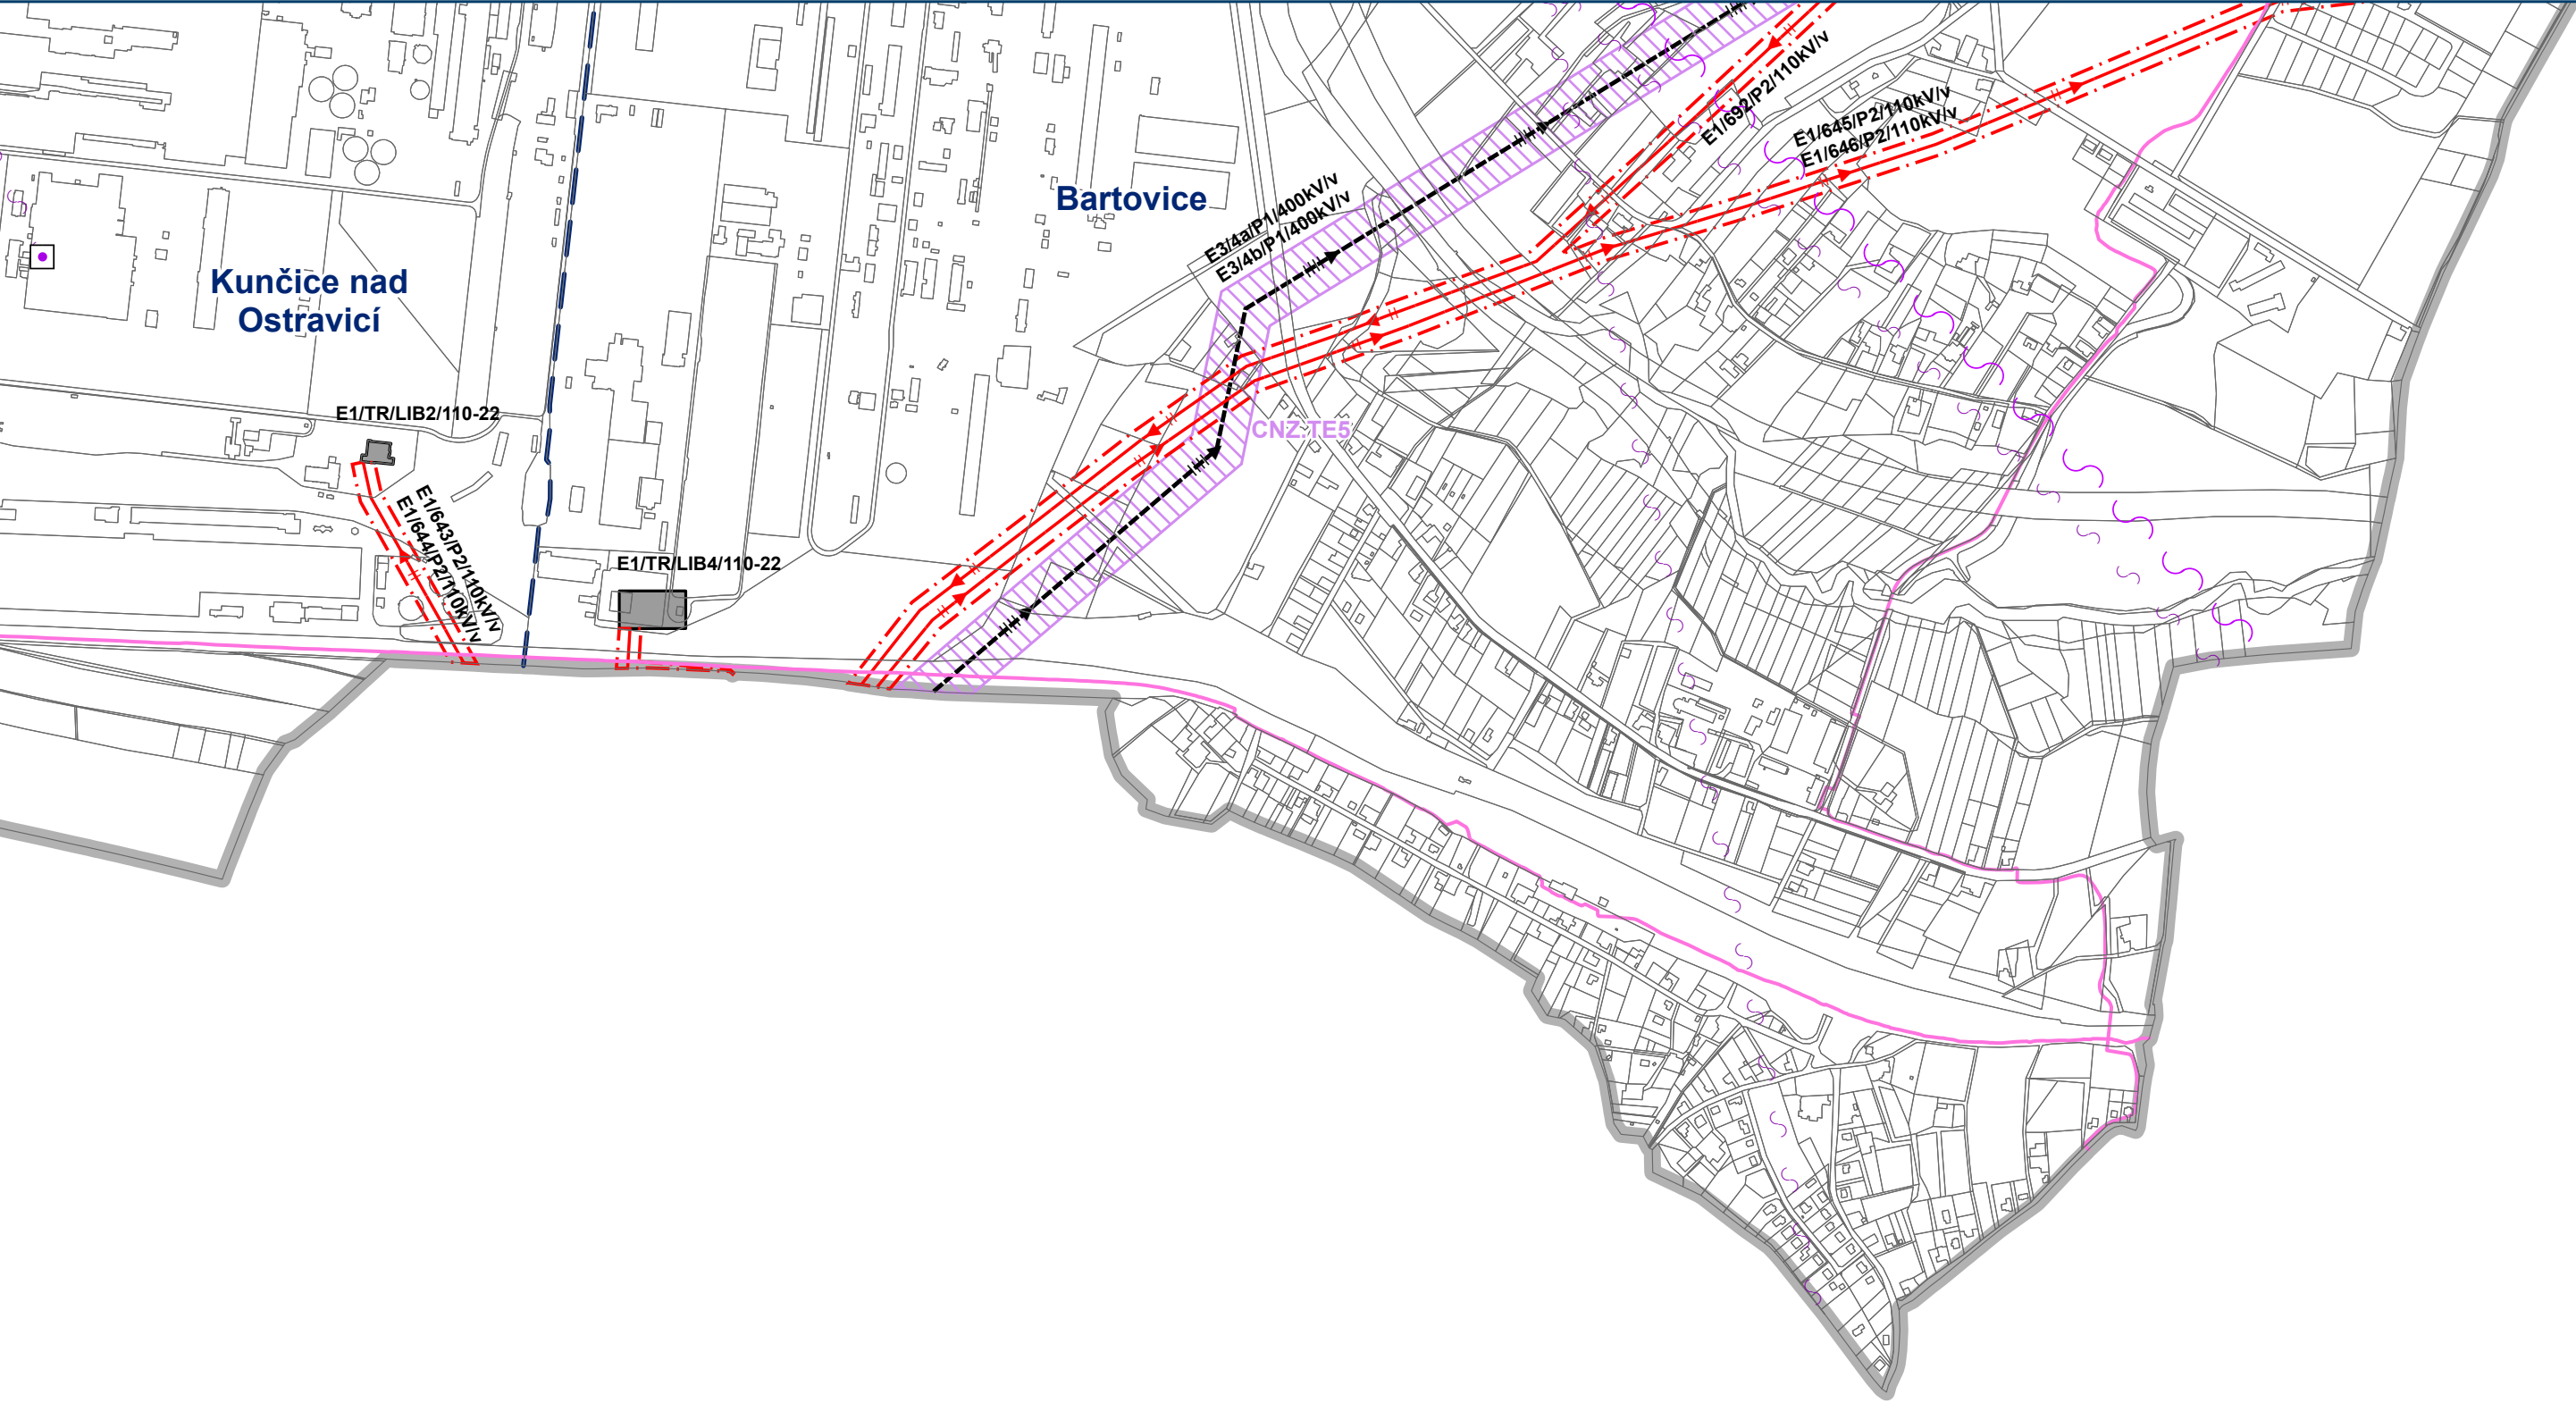

HLAVNÍ VÝKRES

Koncepce veřejné infrastruktury - zásobování elektřinou a telekomunikace

Záznam o účinnosti: Územní plán Ostravy úplné znění po Změně č.5
označení správního orgánu, který změnu vydal: Zastupitelstvo města Ostravy
pořadové číslo poslední změny: 5
datum nabytí účinnosti změny:
jméno a příjmení, funkce a podpis oprávněné úřední osoby pořizovatele, otisk úředního razítka:
Ing. Petra Slívová, pořizovatel ÚPD

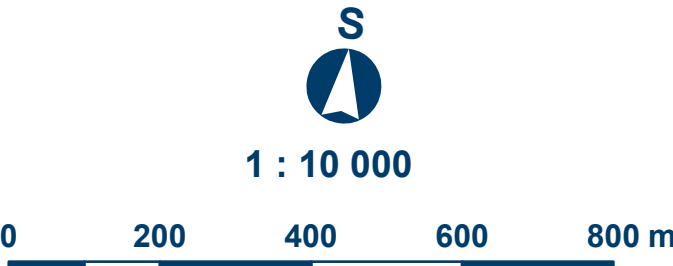

Mapový list č.
9

