



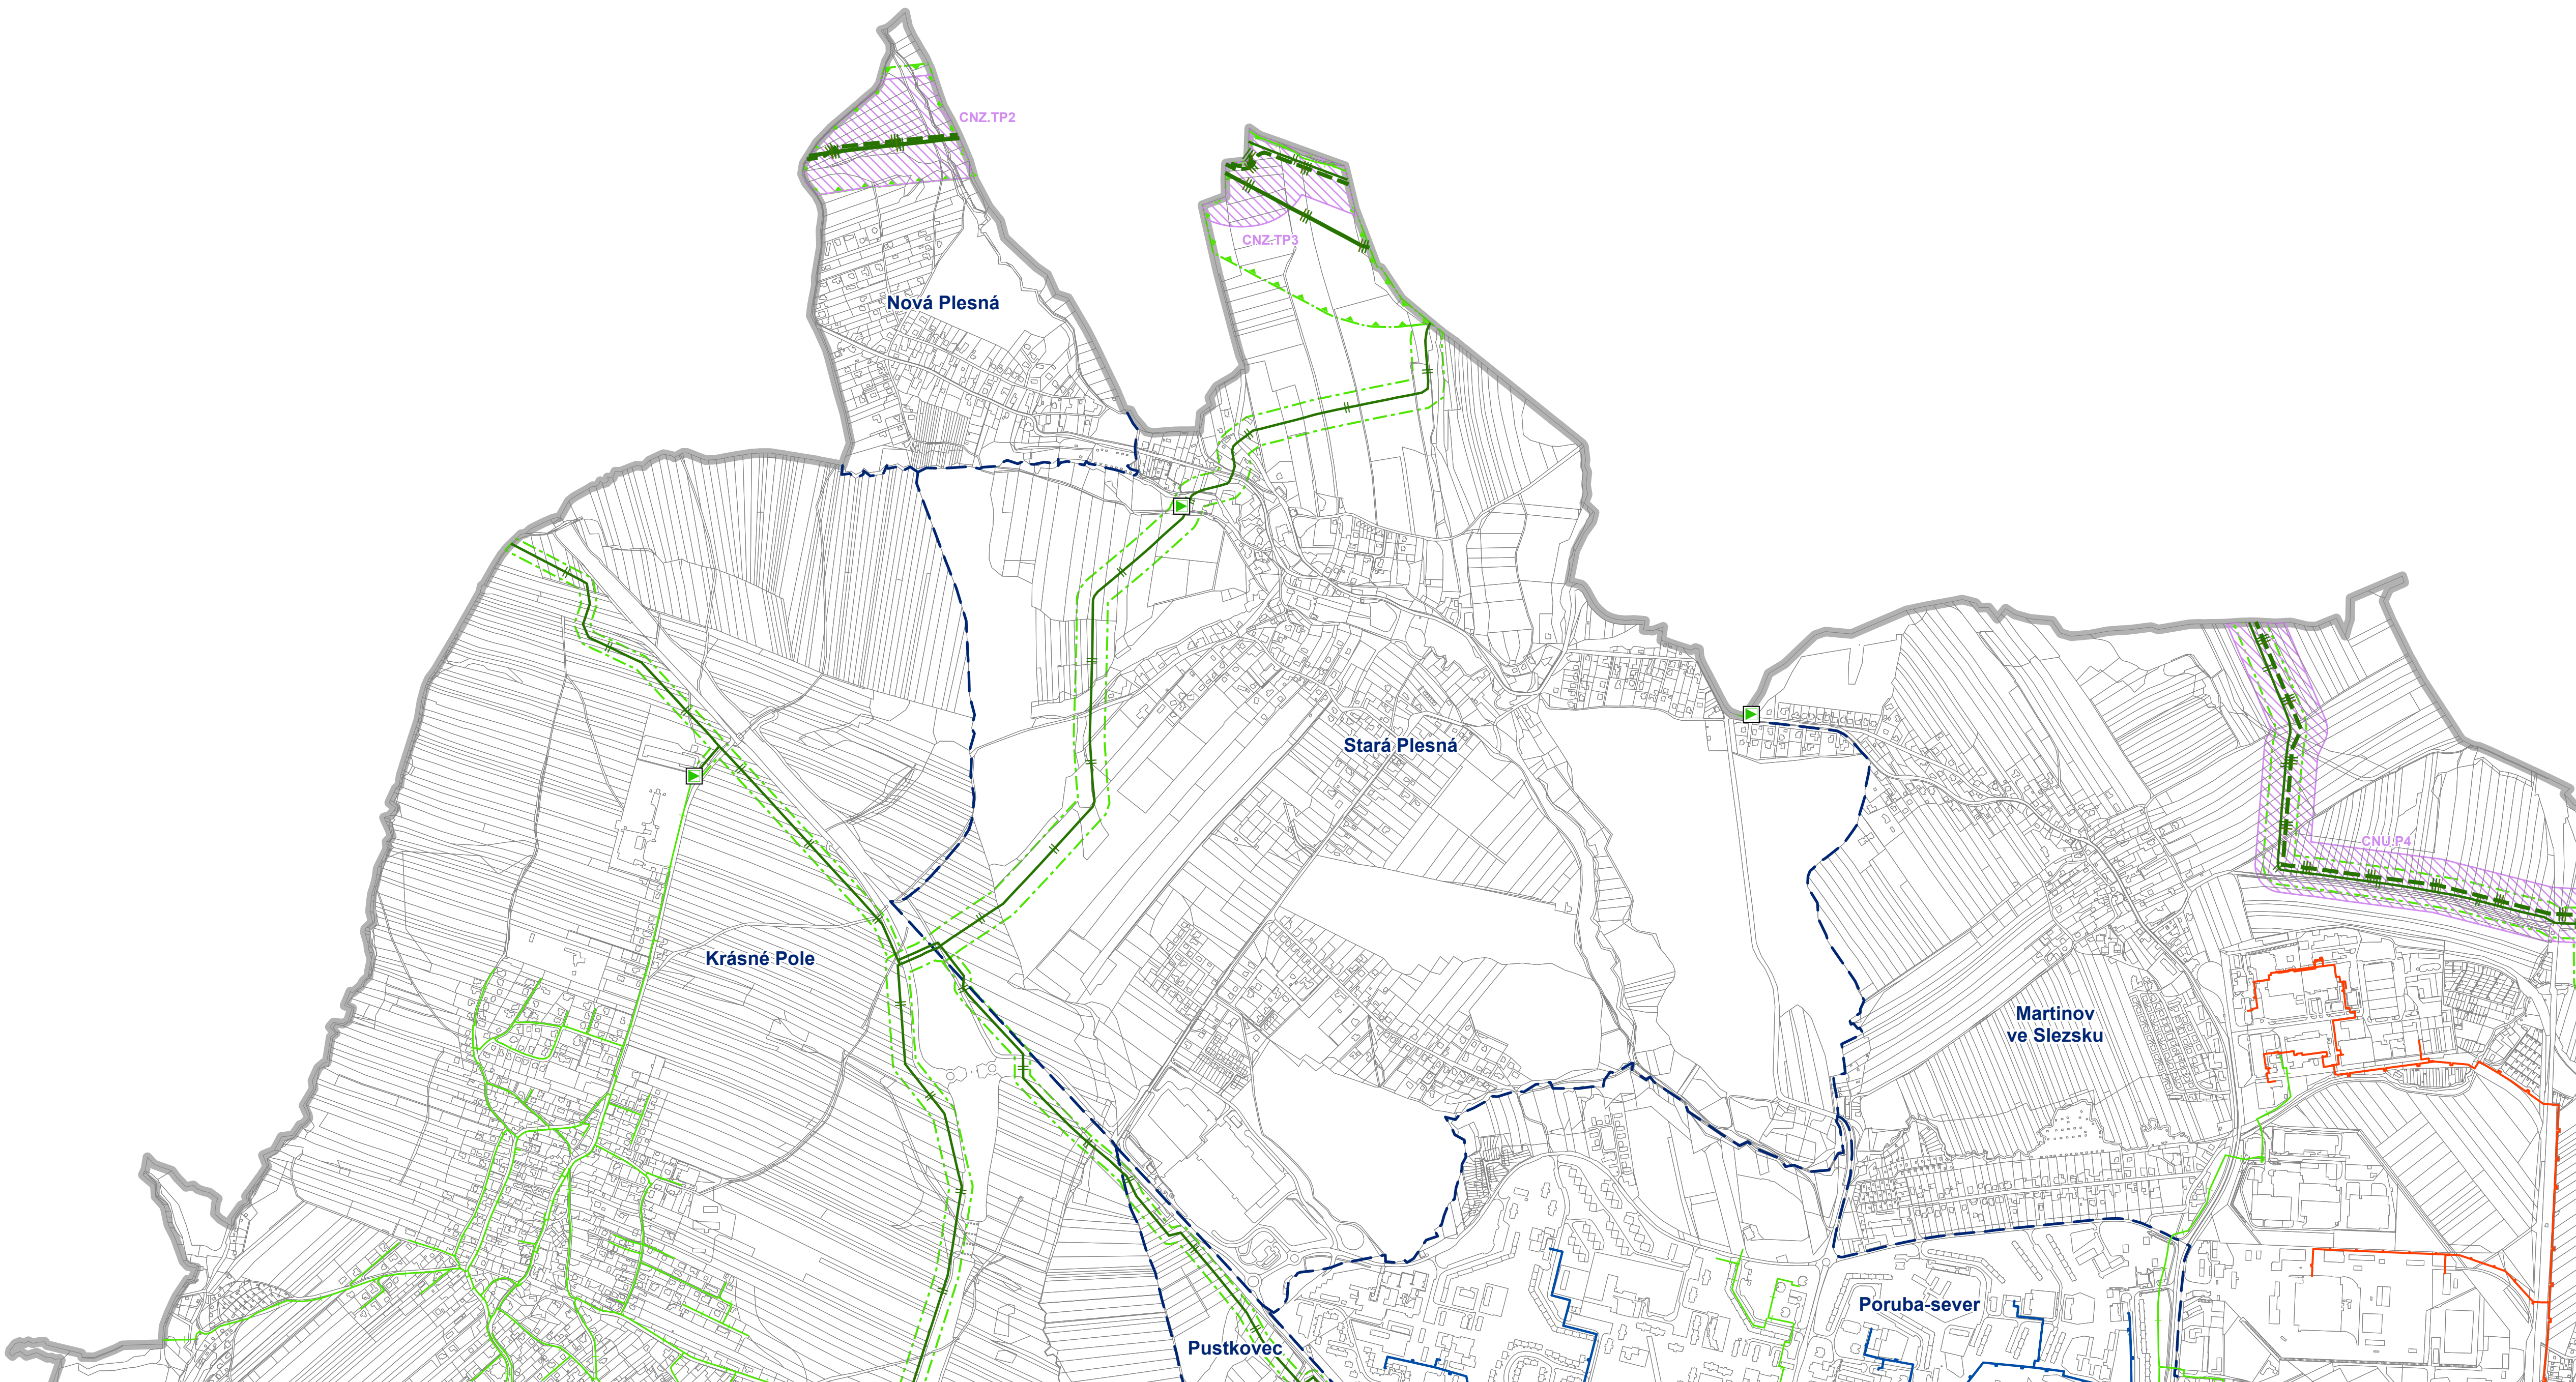


HLAVNÍ VÝKRES
Koncepce veřejné infrastruktury - zásobování plynem a teplem

Záznam o účinnosti: Územní plán Ostravy úplné znění po Změně č.5
označení správního orgánu, který změnu vydal: Zastupitelstvo města Ostravy
pořadové číslo poslední změny: 5
datum nabytí účinnosti změny:
jméno a příjmení, funkce a podpis oprávněné úřední osoby pořizovatele, otisk úředního razítka:
Ing. Petra Slívová, pořizovatel ÚPD

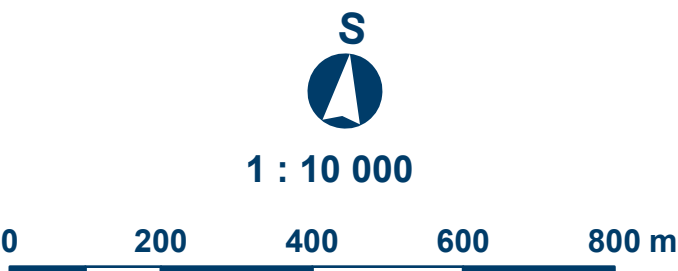


Mapový list č.
1

1	2	3
4	5	6
7	8	9

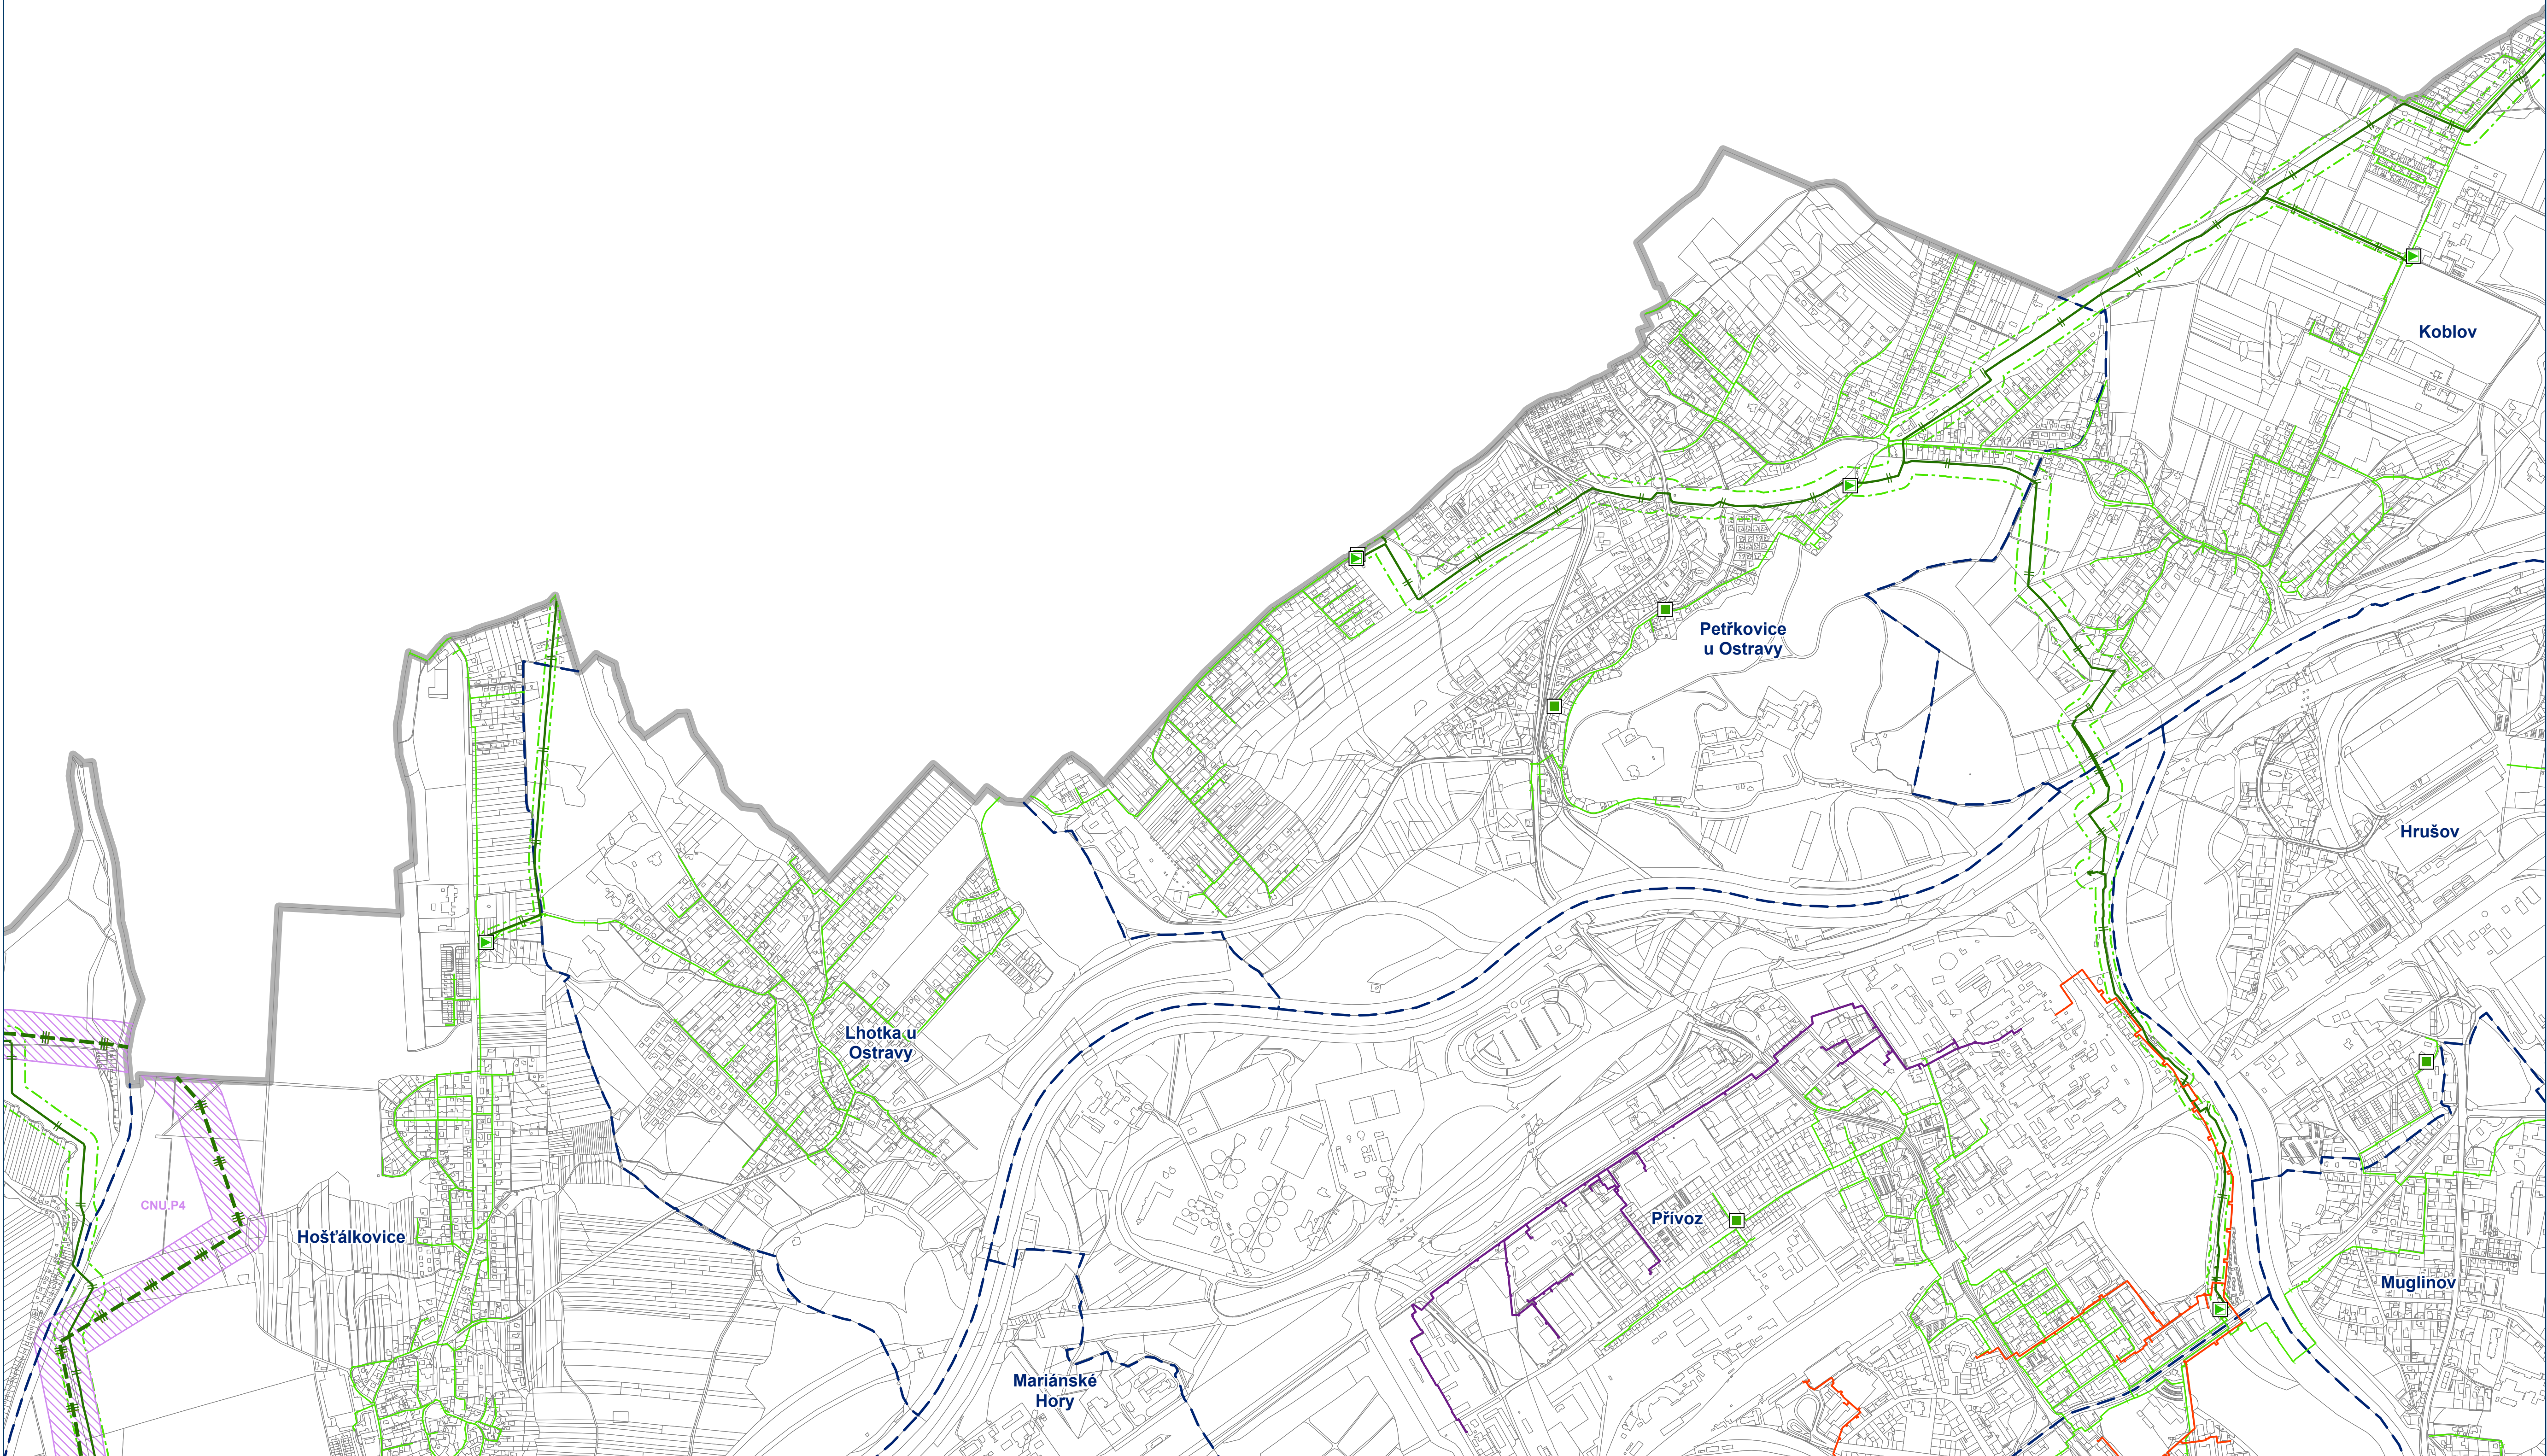



HLAVNÍ VÝKRES
Koncepce veřejné infrastruktury - zásobování plynem a teplem

Záznam o účinnosti: Územní plán Ostravy úplné znění po Změně č.5
označení správního orgánu, který změnu vydal: Zastupitelstvo města Ostravy
pořadové číslo poslední změny: 5
datum nabytí účinnosti změny:
jméno a příjmení, funkce a podpis oprávněné úřední osoby pořizovatele, otisk úředního razítka:
Ing. Petra Slívová, pořizovatel ÚPD

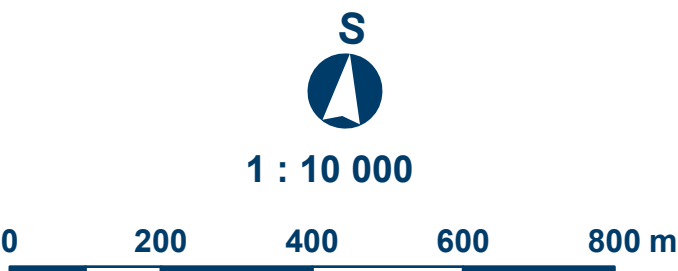


Mapový list č.
2

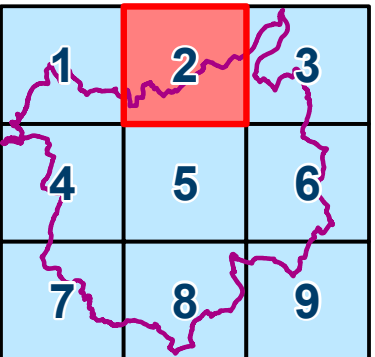

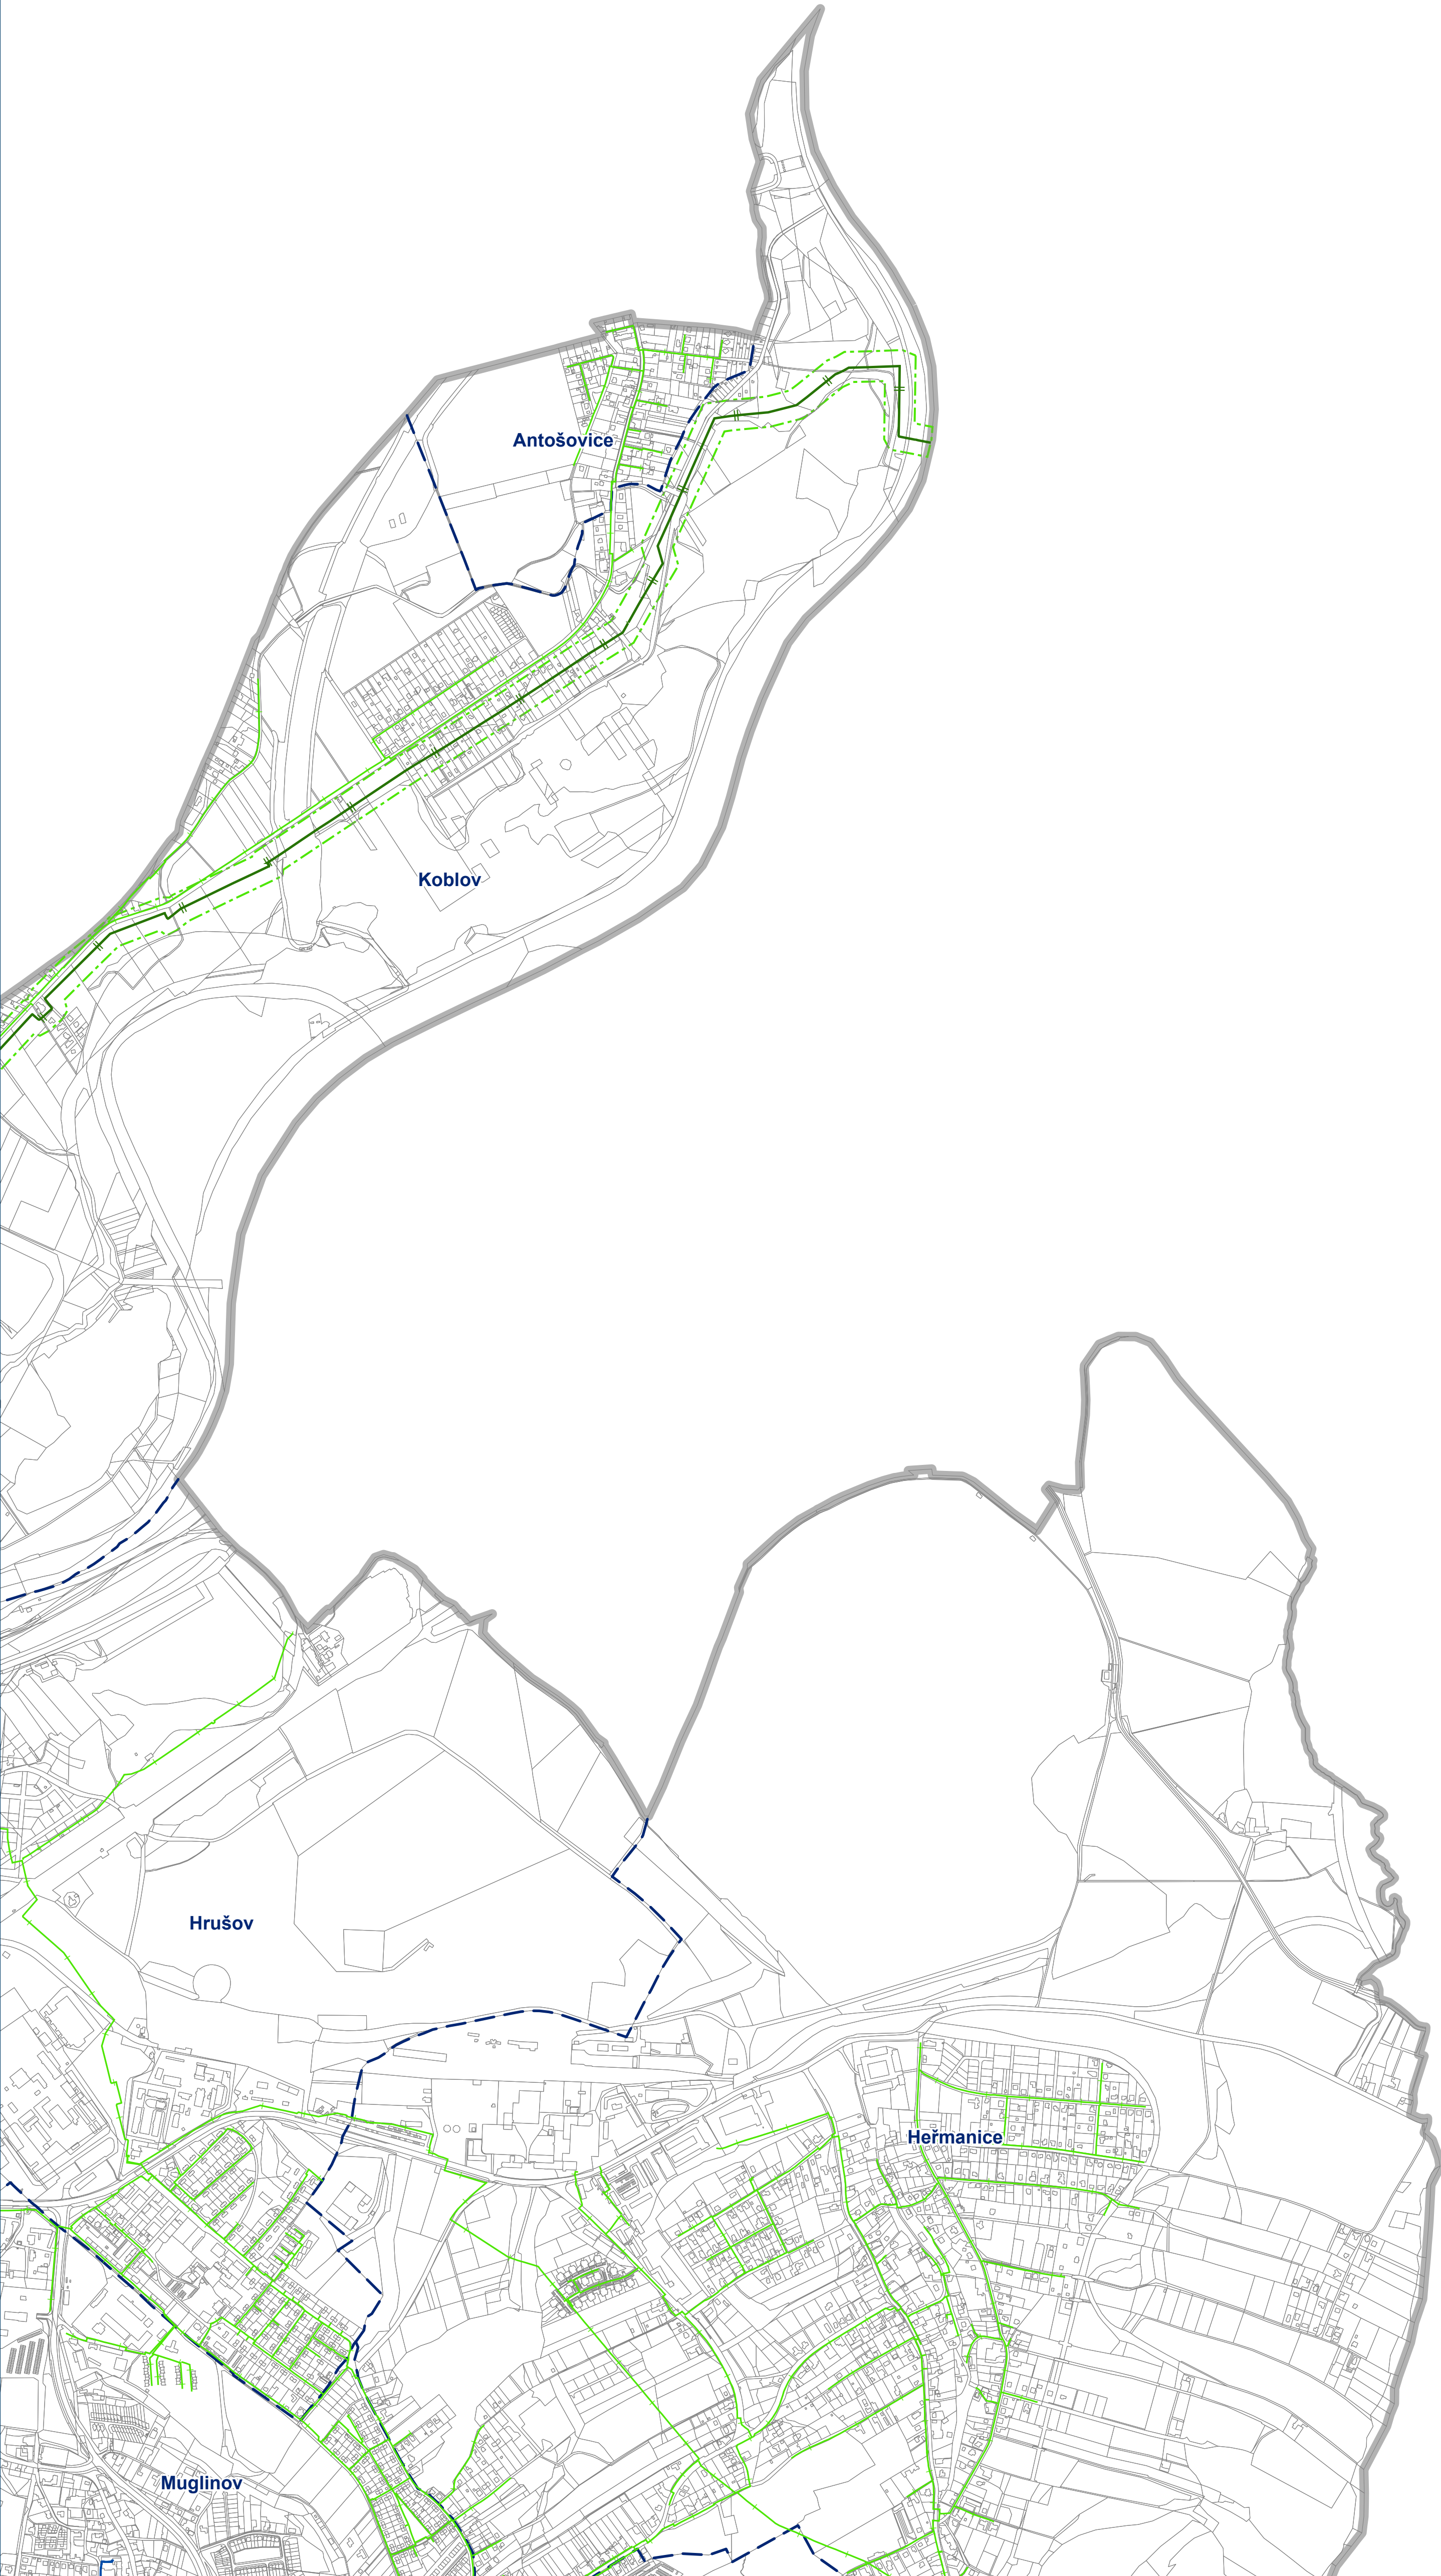


HLAVNÍ VÝKRES
Koncepce veřejné infrastruktury - zásobování plynem a teplem

Záznam o účinnosti: Územní plán Ostravy úplné znění po Změně č.5
označení správního orgánu, který změnu vydal: Zastupitelstvo města Ostravy
pořadové číslo poslední změny: 5
datum nabytí účinnosti změny:
jméno a příjmení, funkce a podpis oprávněné úřední osoby pořizovatele, otisk úředního razítka:
Ing. Petra Slívová, pořizovatel ÚPD

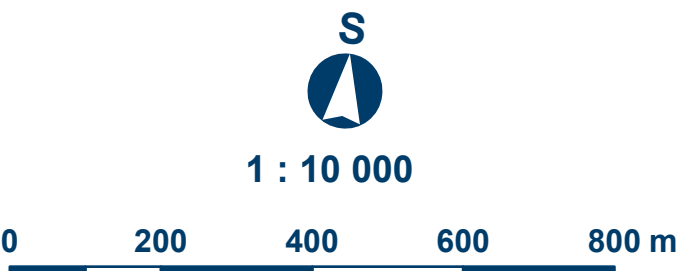


Mapový list č.
3

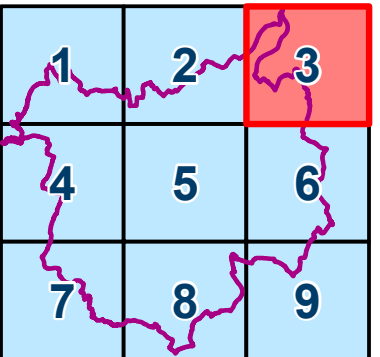


ÚZEMNÍ PLÁN OSTRAVY
Úplné znění po Změně č.5

OSTRAVA!!!

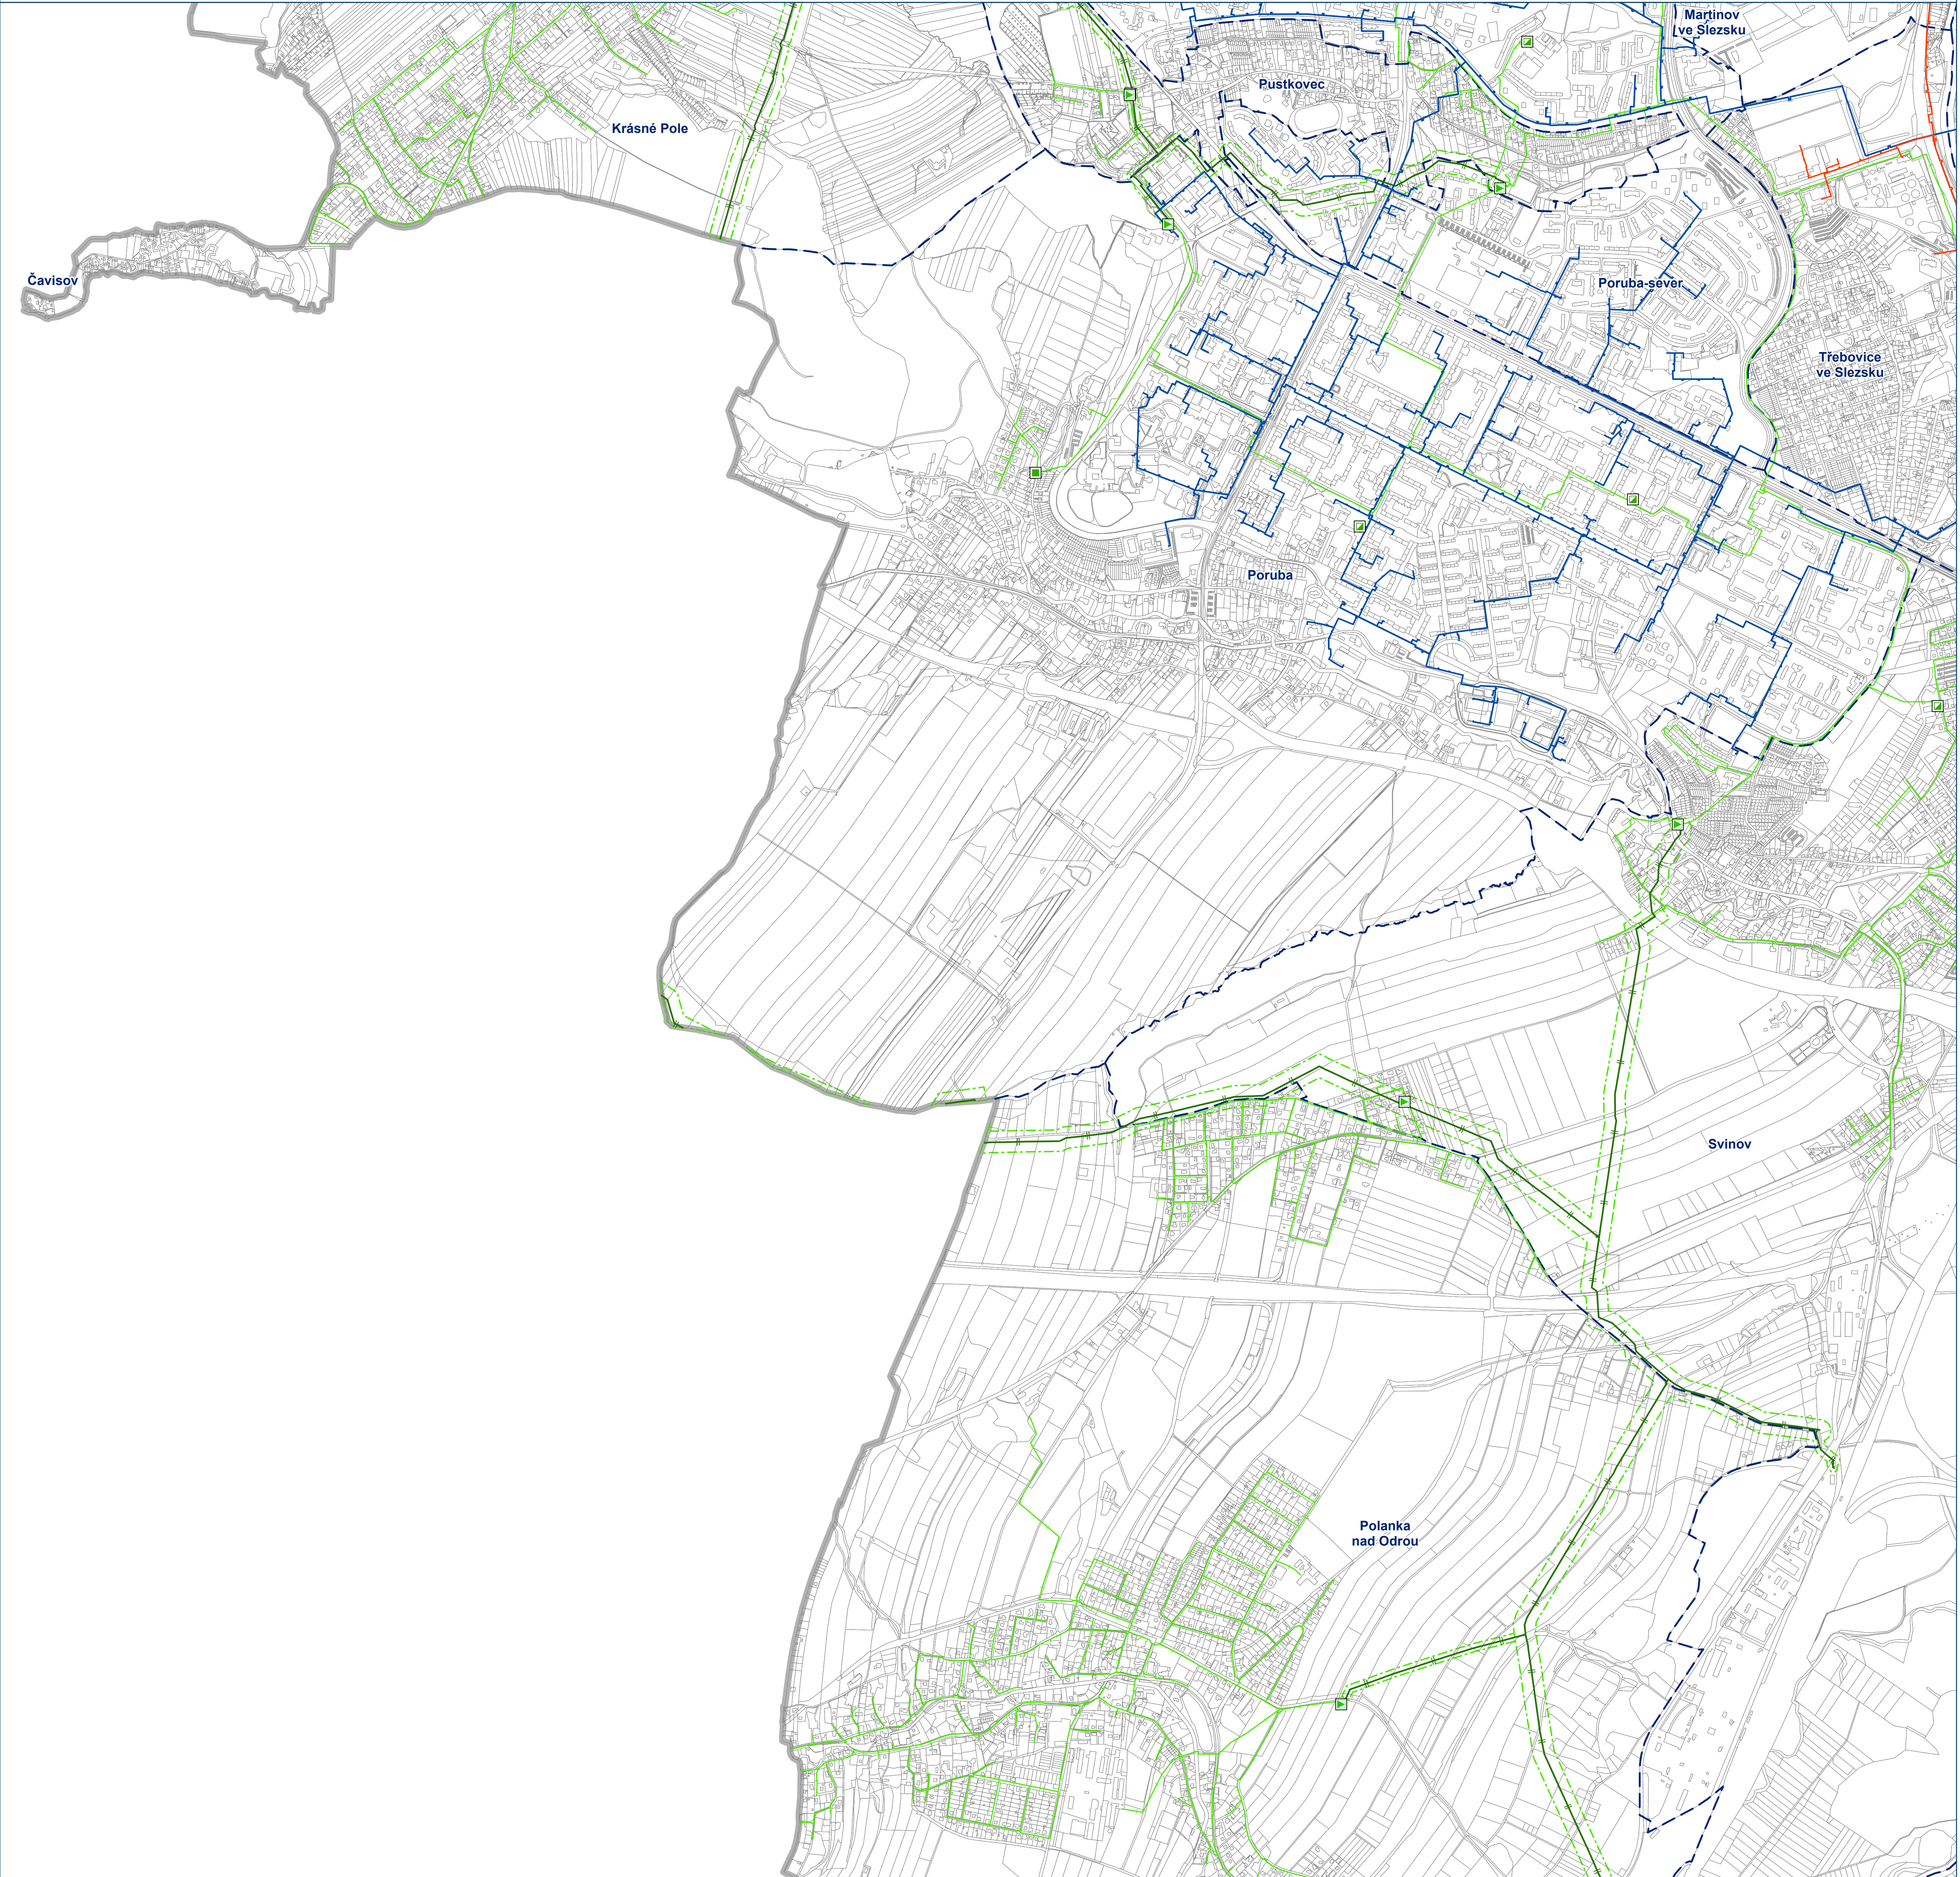


HLAVNÍ VÝKRES
Koncepce veřejné infrastruktury - zásobování plynem a teplem

Záznam o účinnosti: Územní plán Ostravy úplné znění po Změně č.5
označení správního orgánu, který změnu vydal: Zastupitelstvo města Ostravy
pořadové číslo poslední změny: 5
datum nabytí účinnosti změny:
jméno a příjmení, funkce a podpis oprávněné úřední osoby pořizovatele, otisk úředního razítka:
Ing. Petra Slívová, pořizovatel ÚPD

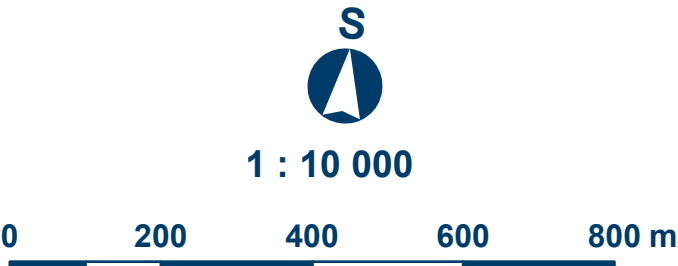


Mapový list č.
4

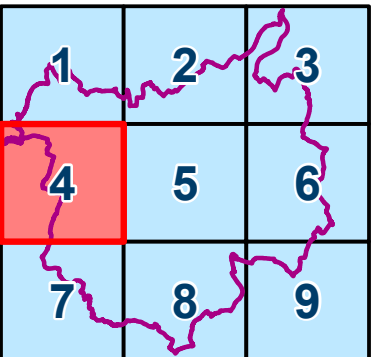


ÚZEMNÍ PLÁN OSTRAVY
Úplné znění po Změně č.5

OSTRAVA!!!

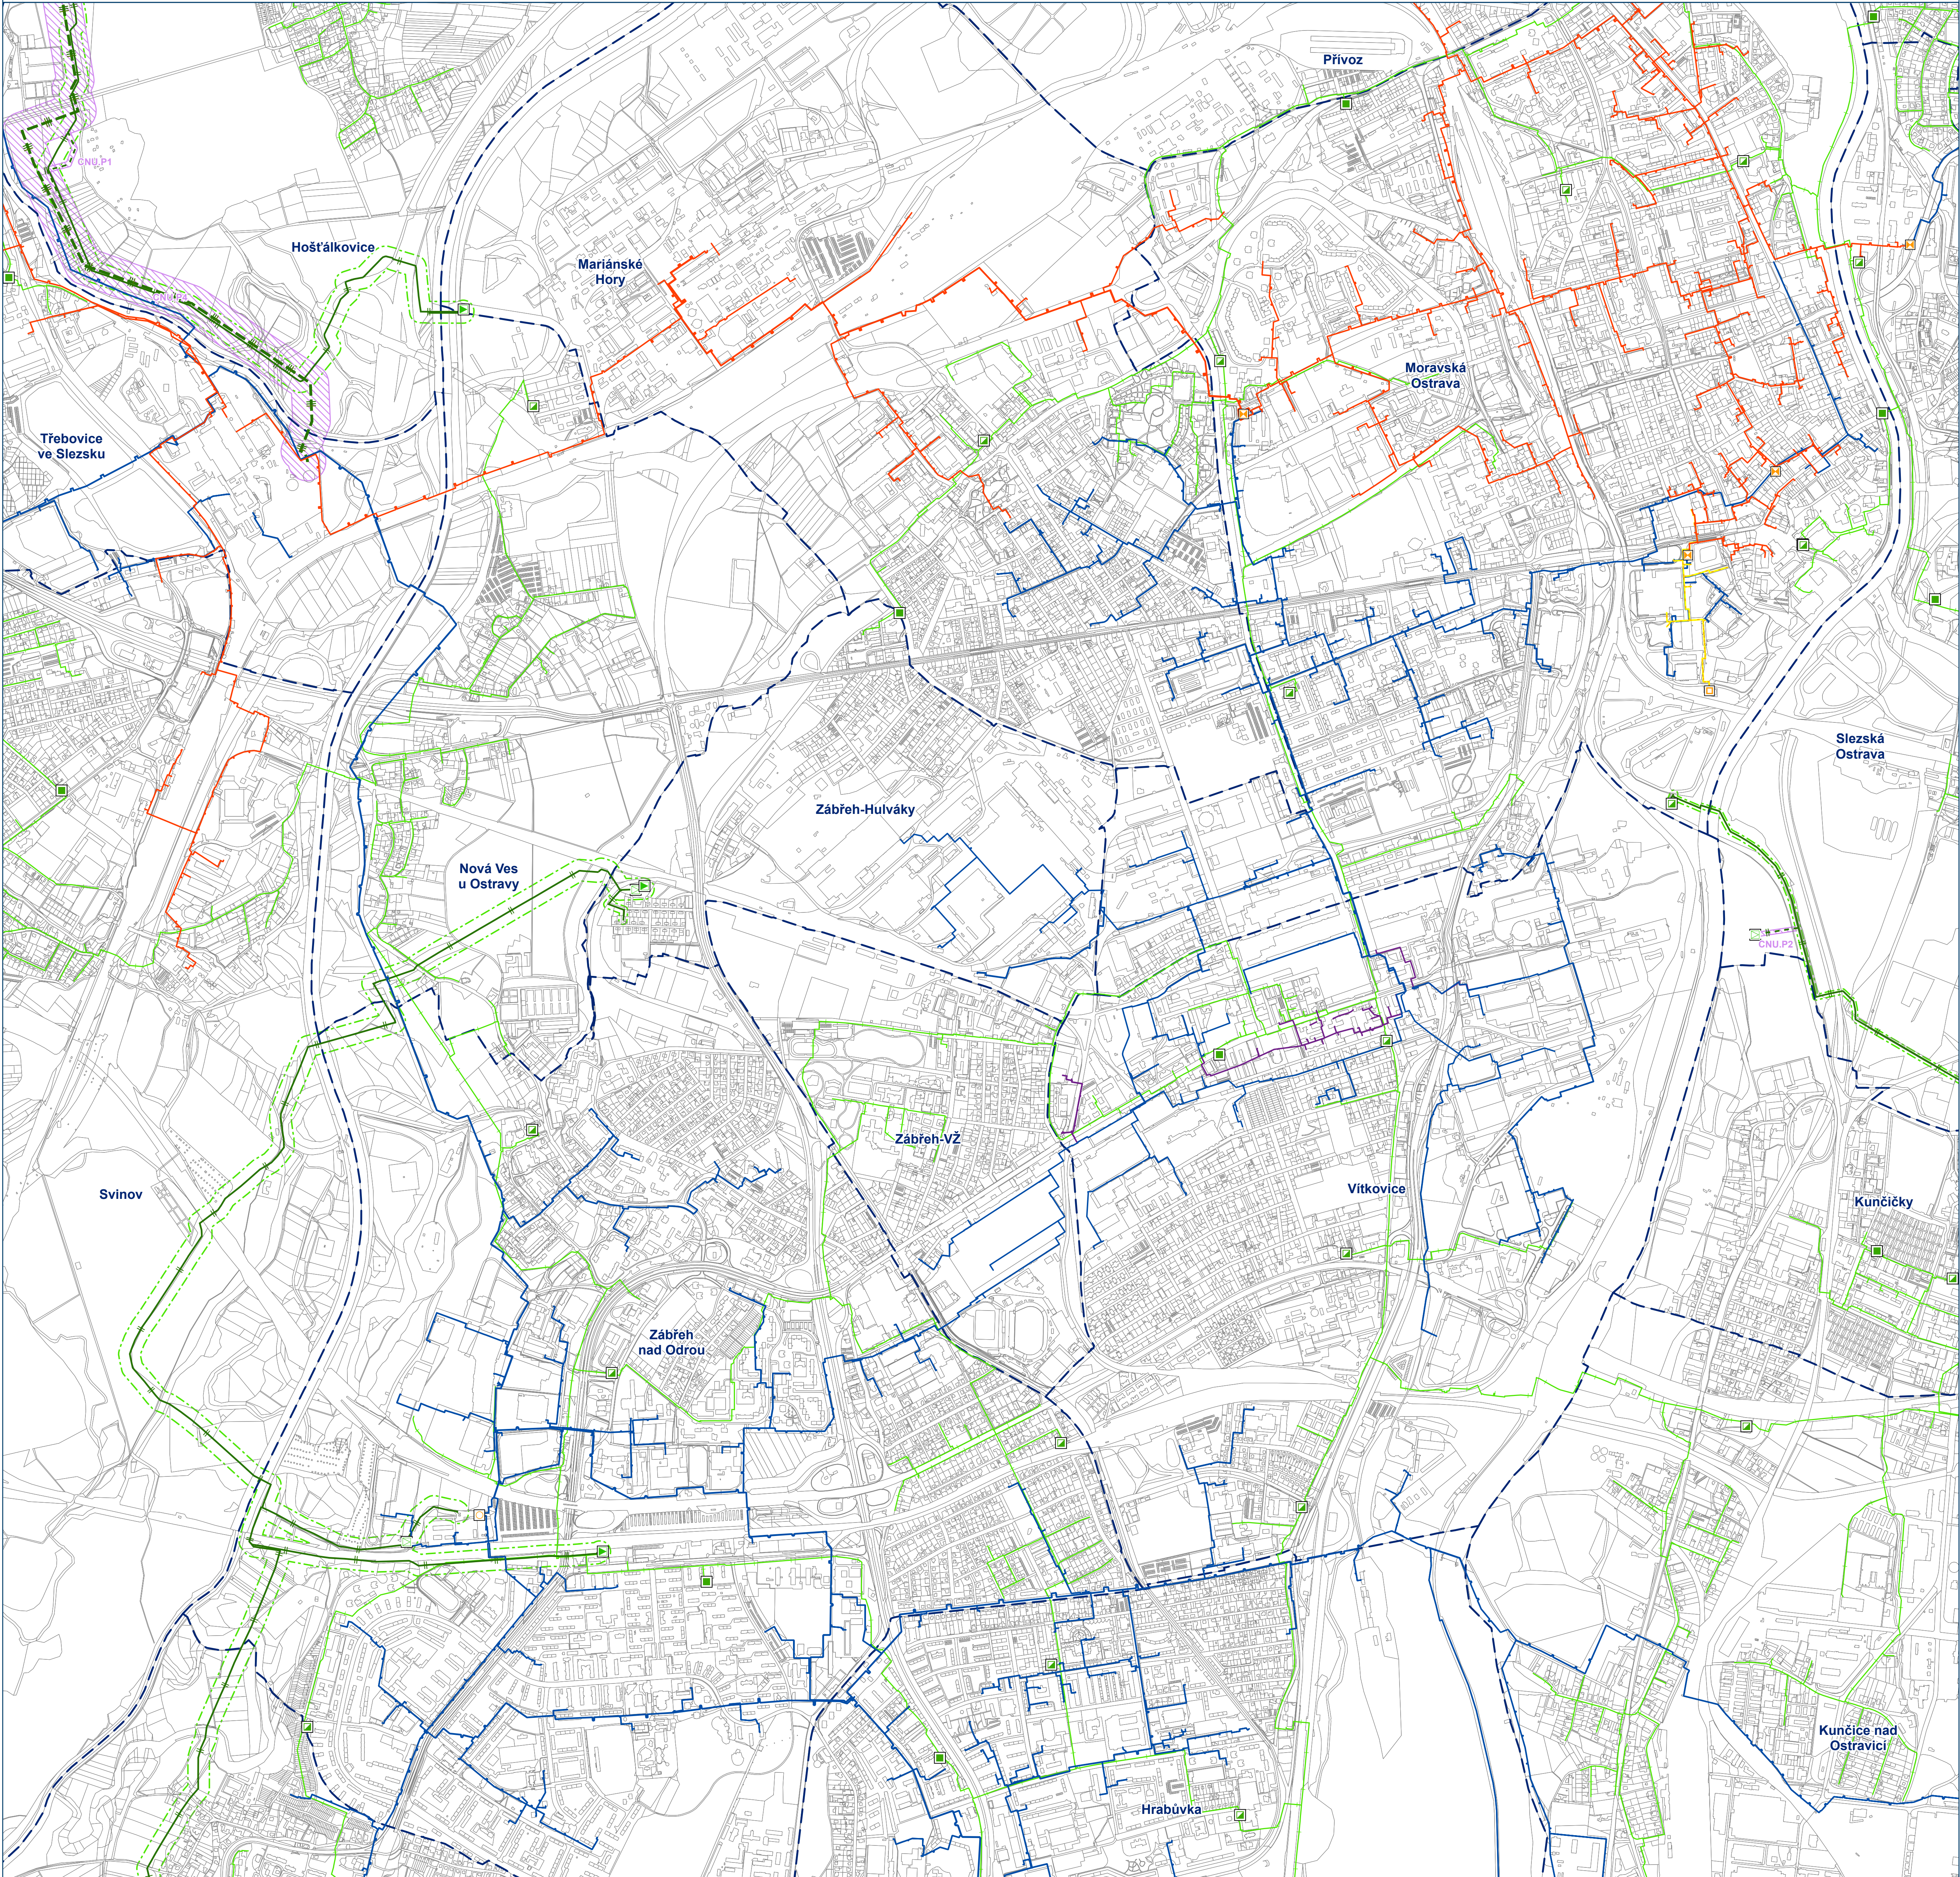


HLAVNÍ VÝKRES
Koncepce veřejné infrastruktury - zásobování plynem a teplem

Záznam o účinnosti: Územní plán Ostravy úplné znění po Změně č.5
označení správního orgánu, který změnu vydal: Zastupitelstvo města Ostravy
pořadové číslo poslední změny: 5
datum nabytí účinnosti změny:
jméno a příjmení, funkce a podpis oprávněné úřední osoby pořizovatele, otisk úředního razítka:
Ing. Petra Slívová, pořizovatel ÚPD

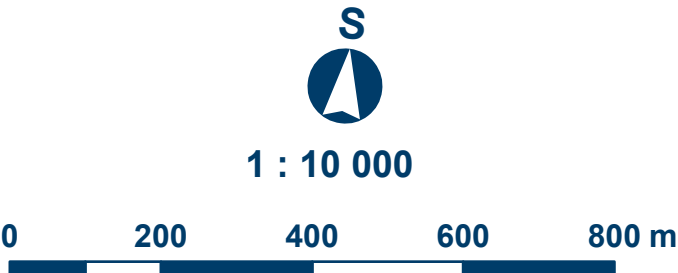


Mapový list č.
5

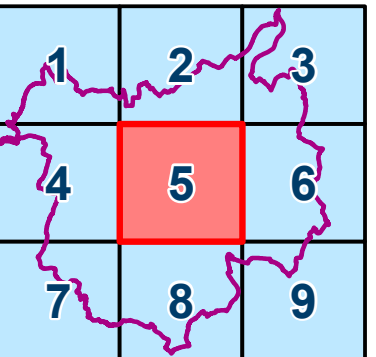

ÚZEMNÍ PLÁN OSTRAVY

Úplné znění po Změně č.5


OSTRAVA!!!

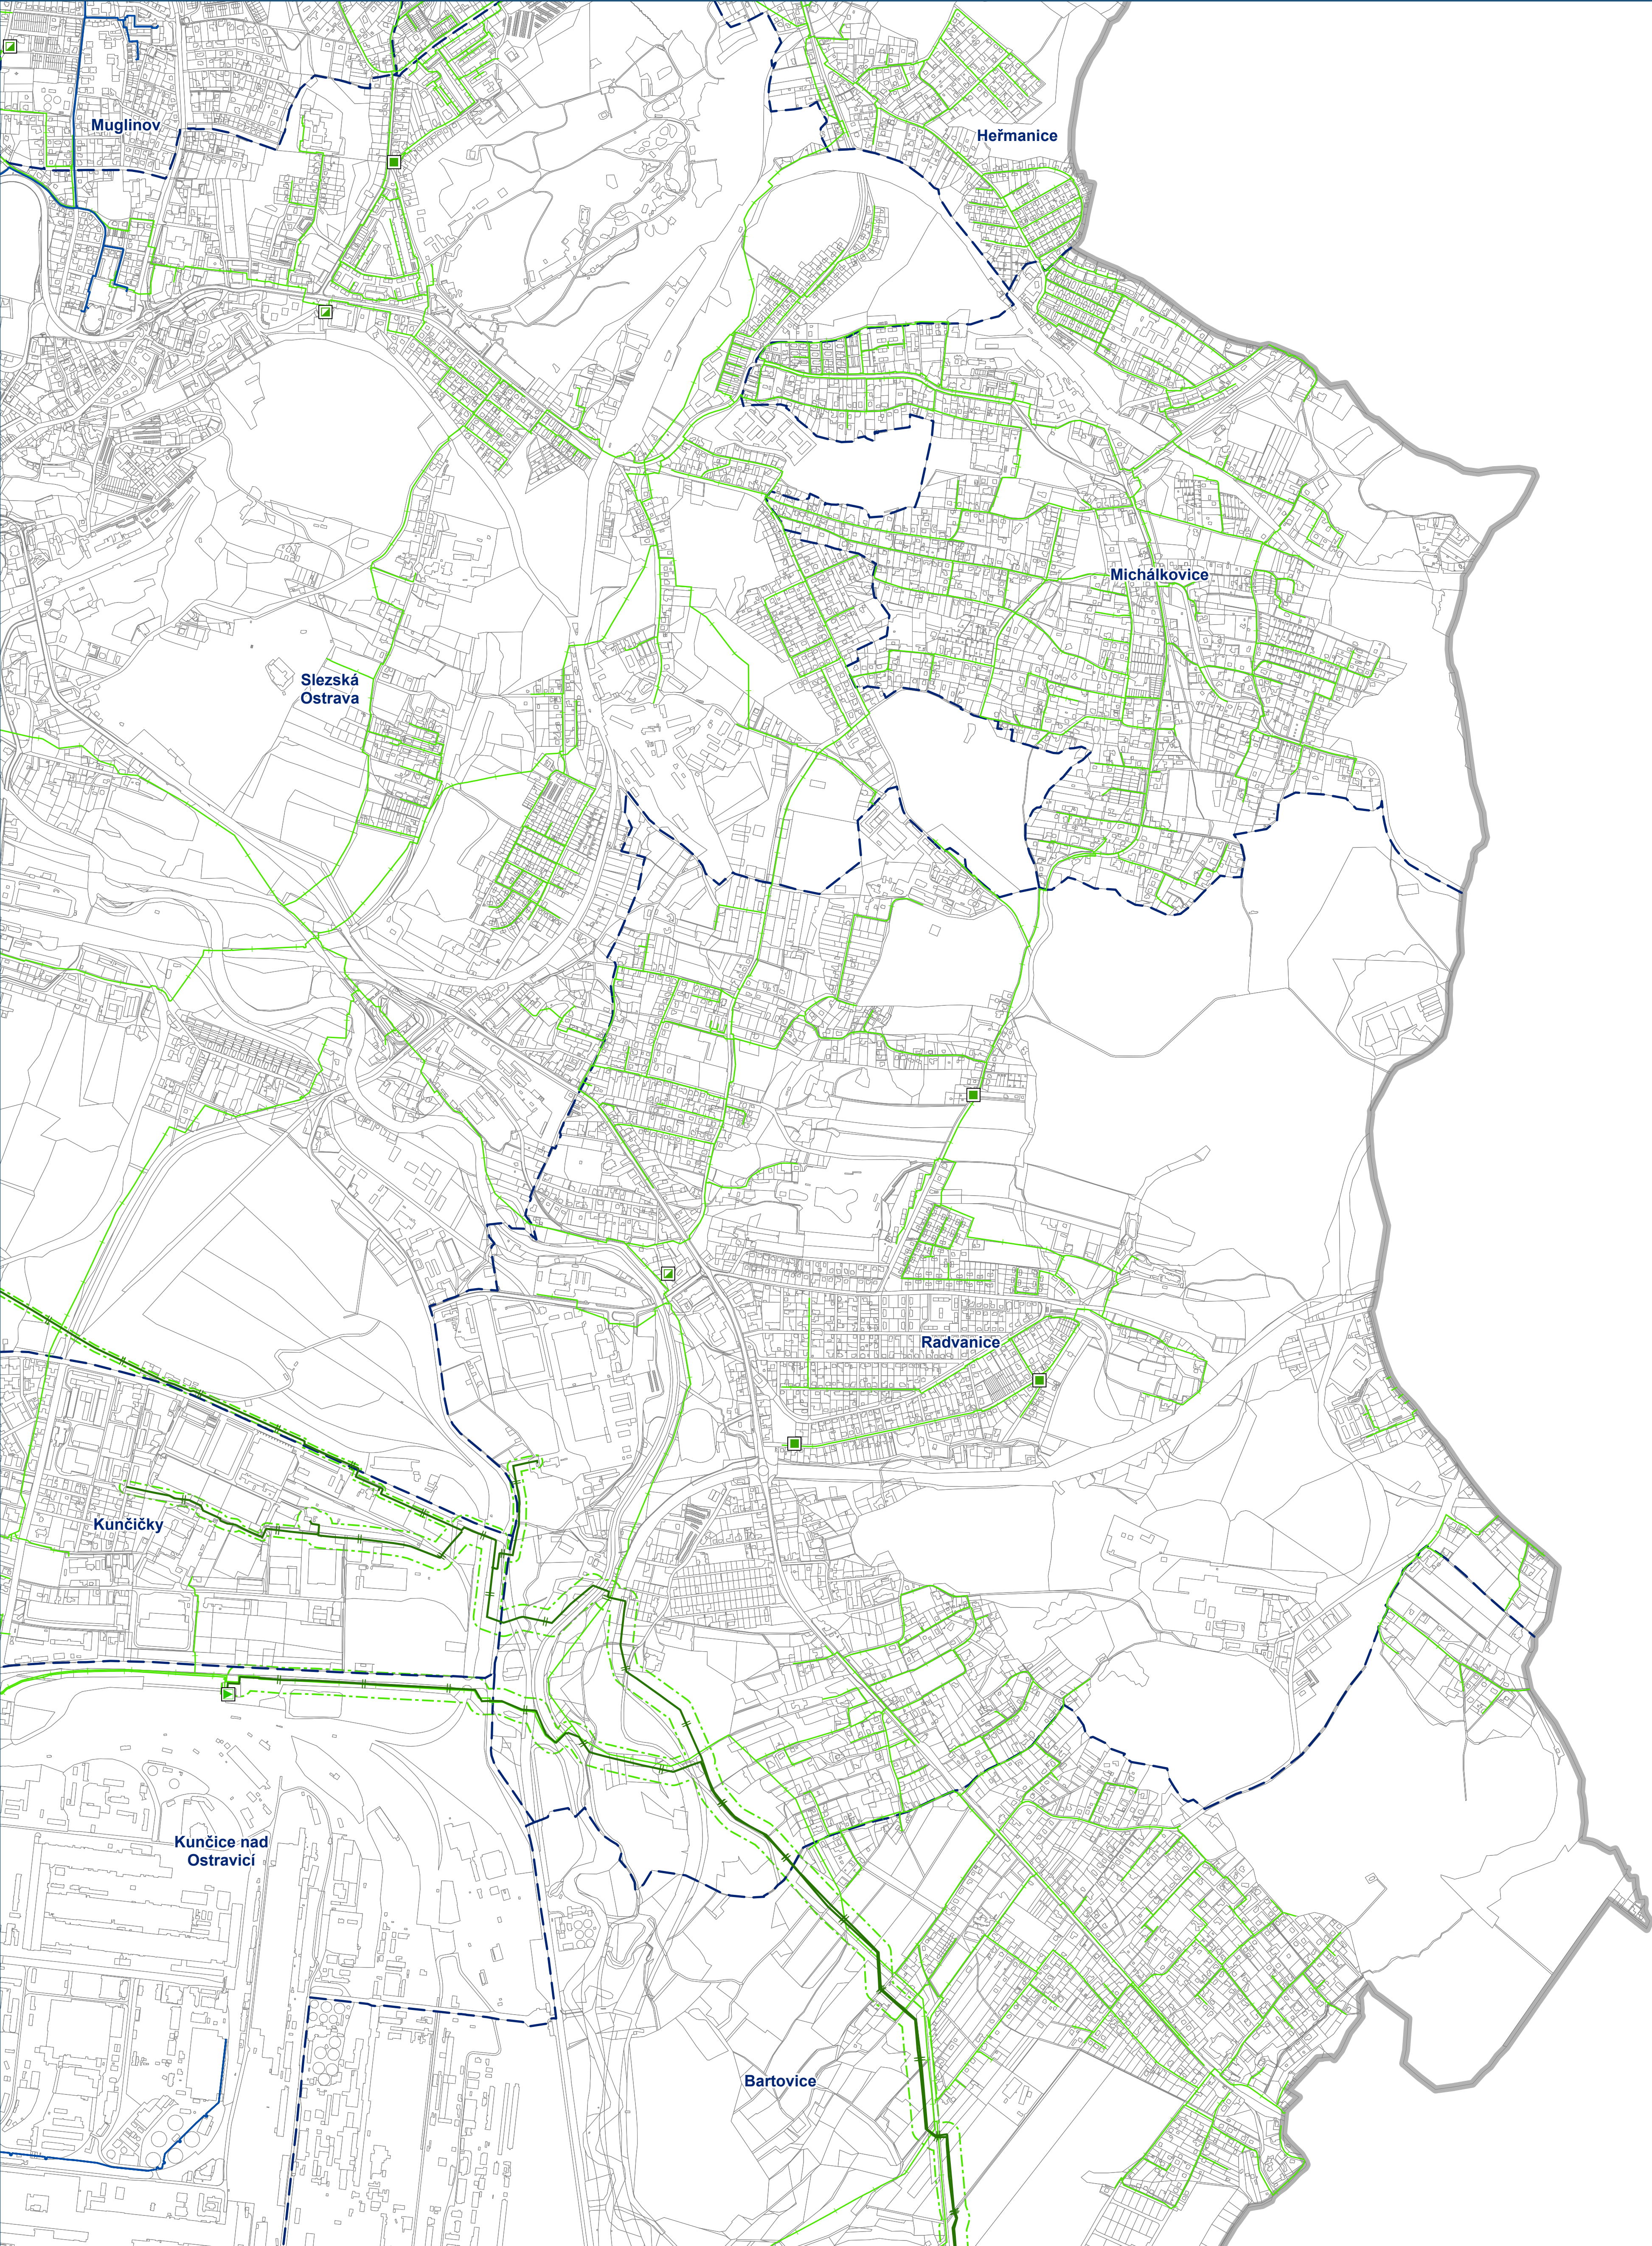


HLAVNÍ VÝKRES

Koncepce veřejné infrastruktury - zásobování plynem a teplem

Záznam o účinnosti: Územní plán Ostravy úplné znění po Změně č.5
označení správního orgánu, který změnu vydal: Zastupitelstvo města Ostravy
pořadové číslo poslední změny: 5
datum nabytí účinnosti změny:
jméno a příjmení, funkce a podpis oprávněné úřední osoby pořizovatele, otisk úředního razítka:
Ing. Petra Slívová, pořizovatel ÚPD

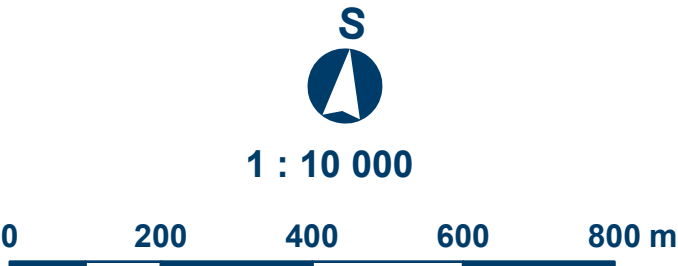


Mapový list č.
6

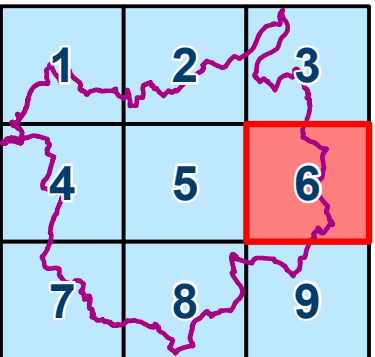


ÚZEMNÍ PLÁN OSTRAVY
Úplné znění po Změně č.5

OSTRAVA!!!

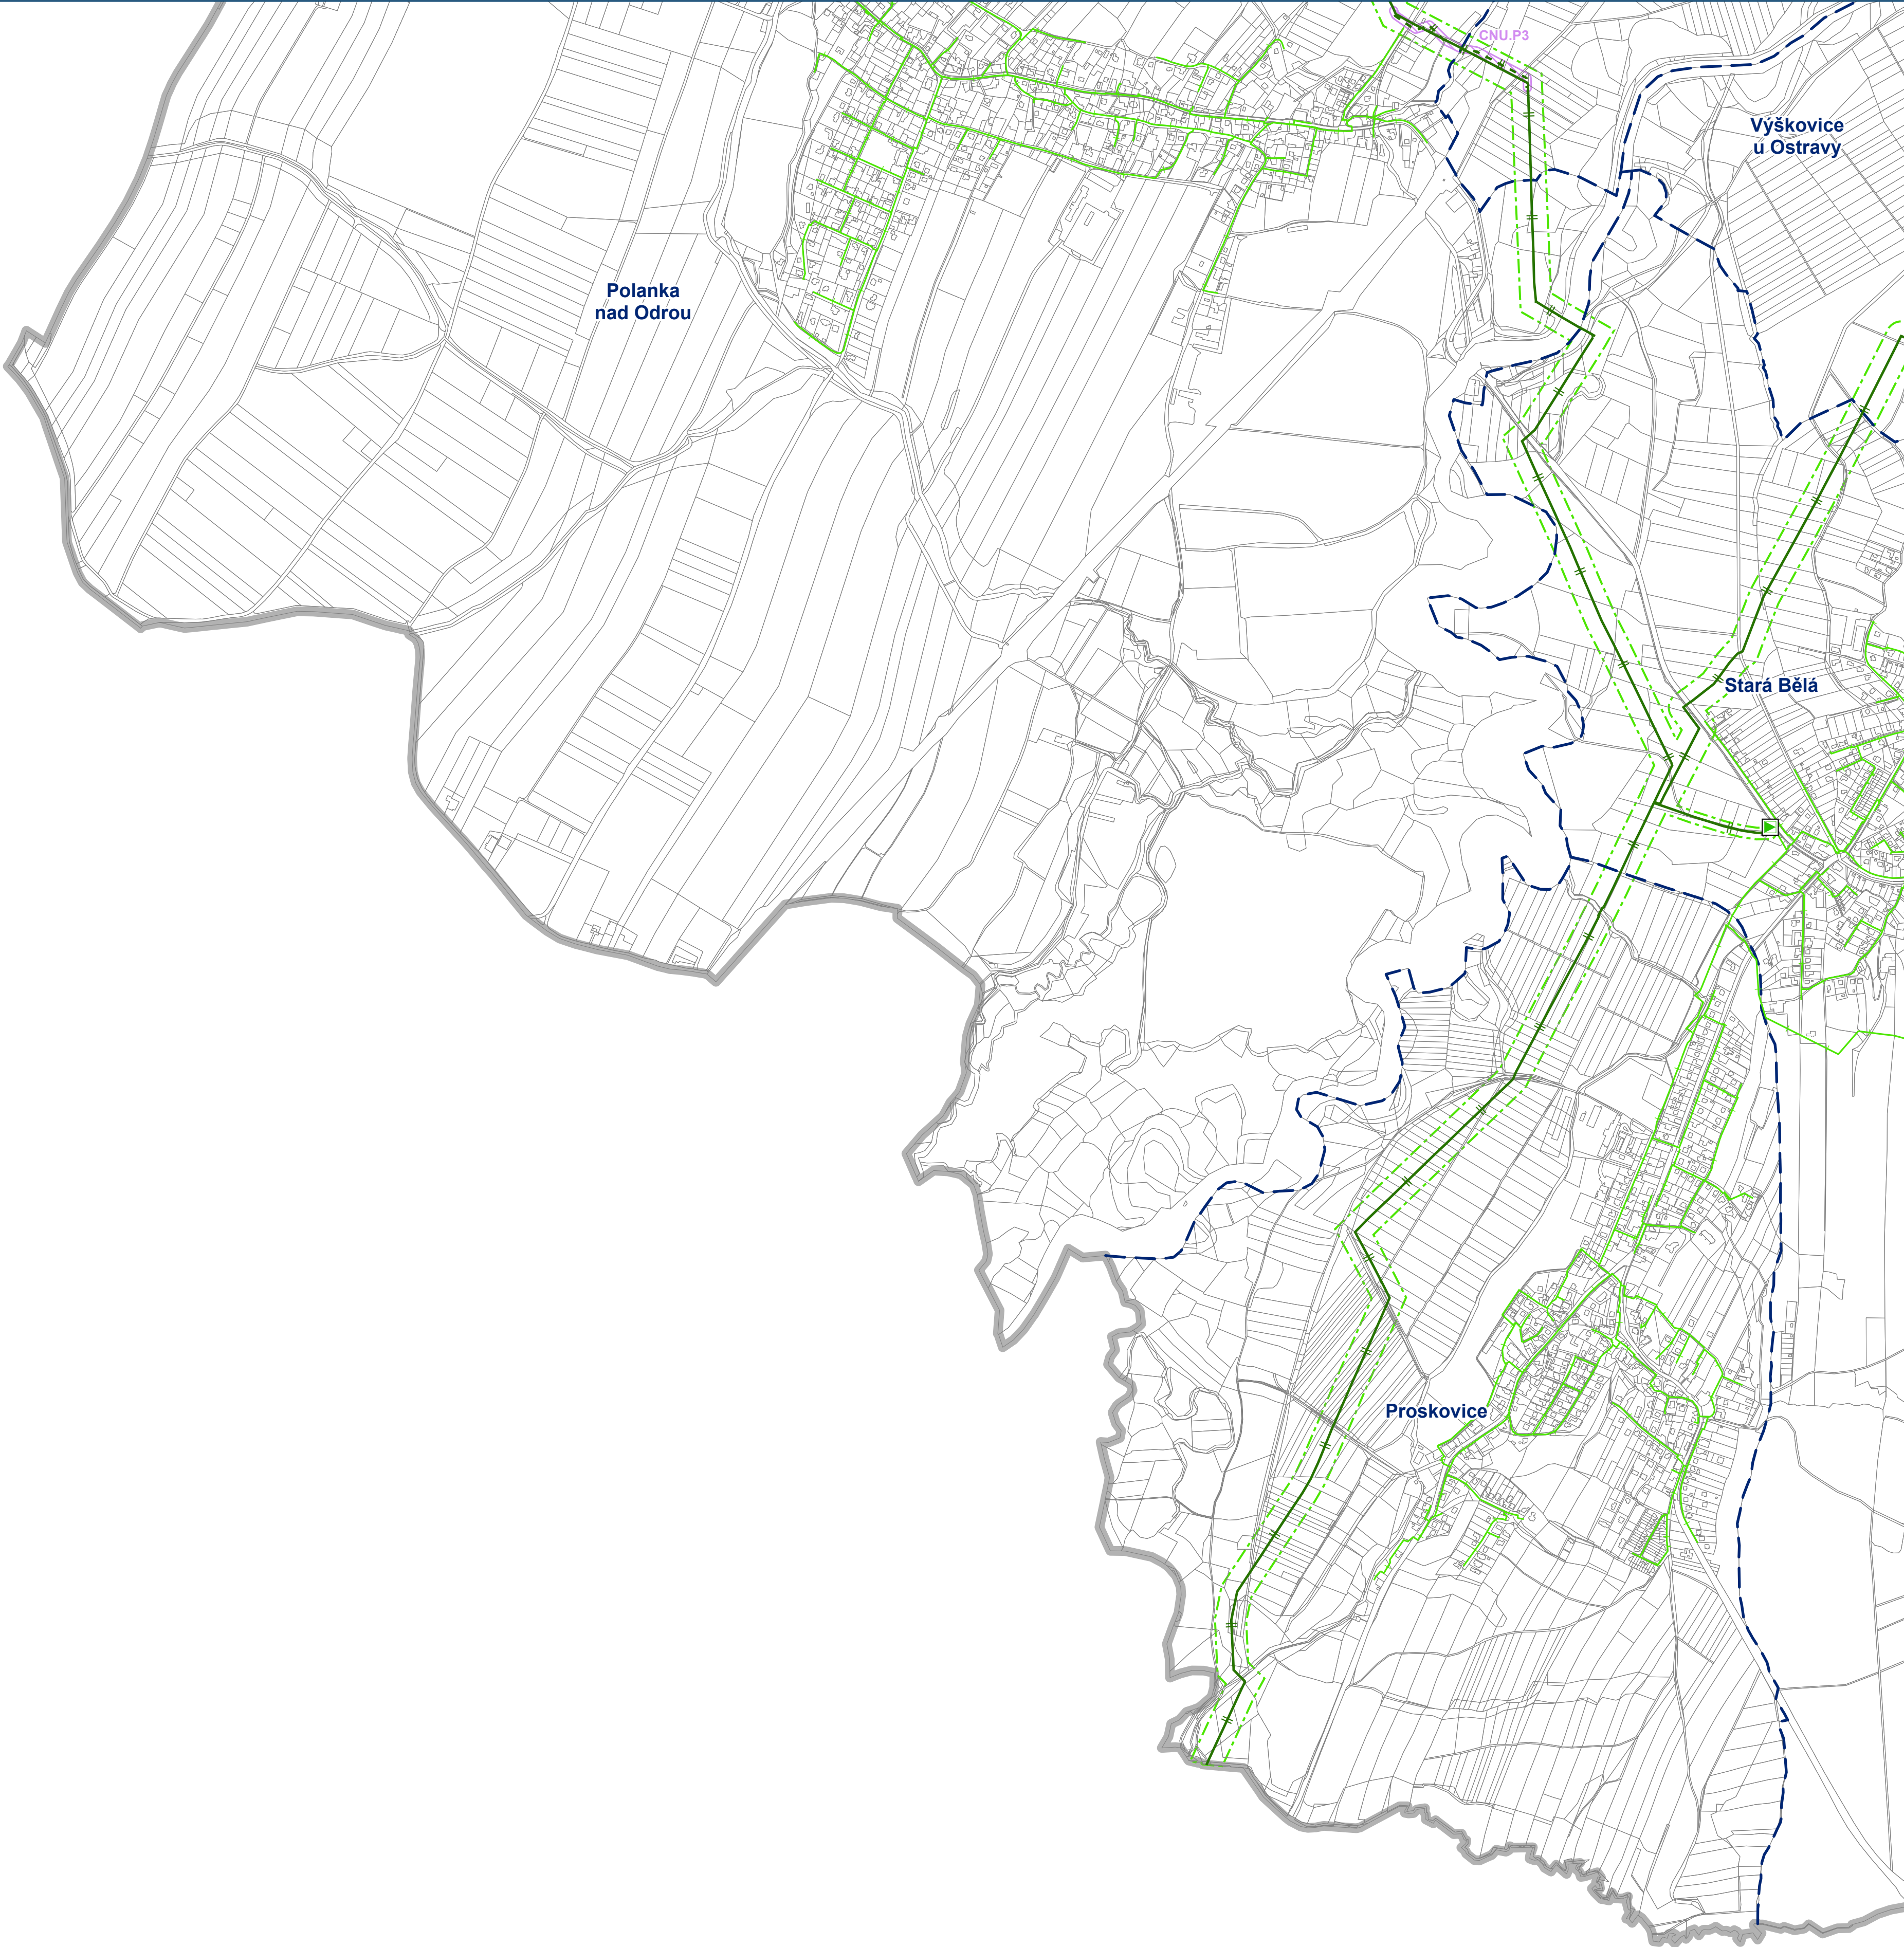


HLAVNÍ VÝKRES
Koncepce veřejné infrastruktury - zásobování plynem a teplem

Záznam o účinnosti: Územní plán Ostravy úplné znění po Změně č.5
označení správního orgánu, který změnu vydal: Zastupitelstvo města Ostravy
pořadové číslo poslední změny: 5
datum nabytí účinnosti změny:
jméno a příjmení, funkce a podpis oprávněné úřední osoby pořizovatele, otisk úředního razítka:
Ing. Petra Slivová, pořizovatel ÚPD

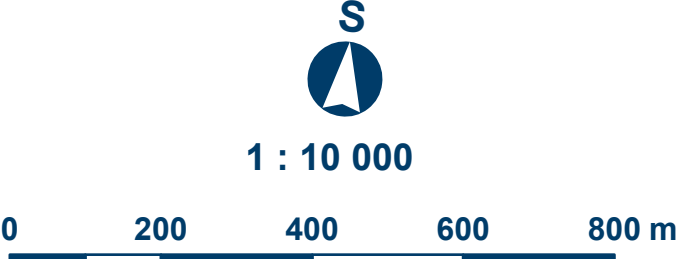


Mapový list č.
7

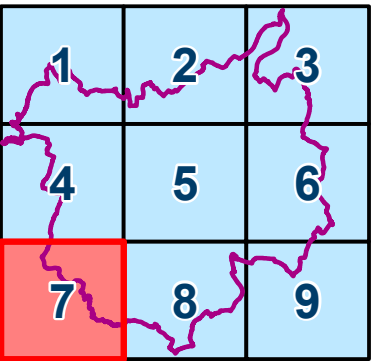

ÚZEMNÍ PLÁN OSTRAVY

Úplné znění po Změně č.5


OSTRAVA!!!

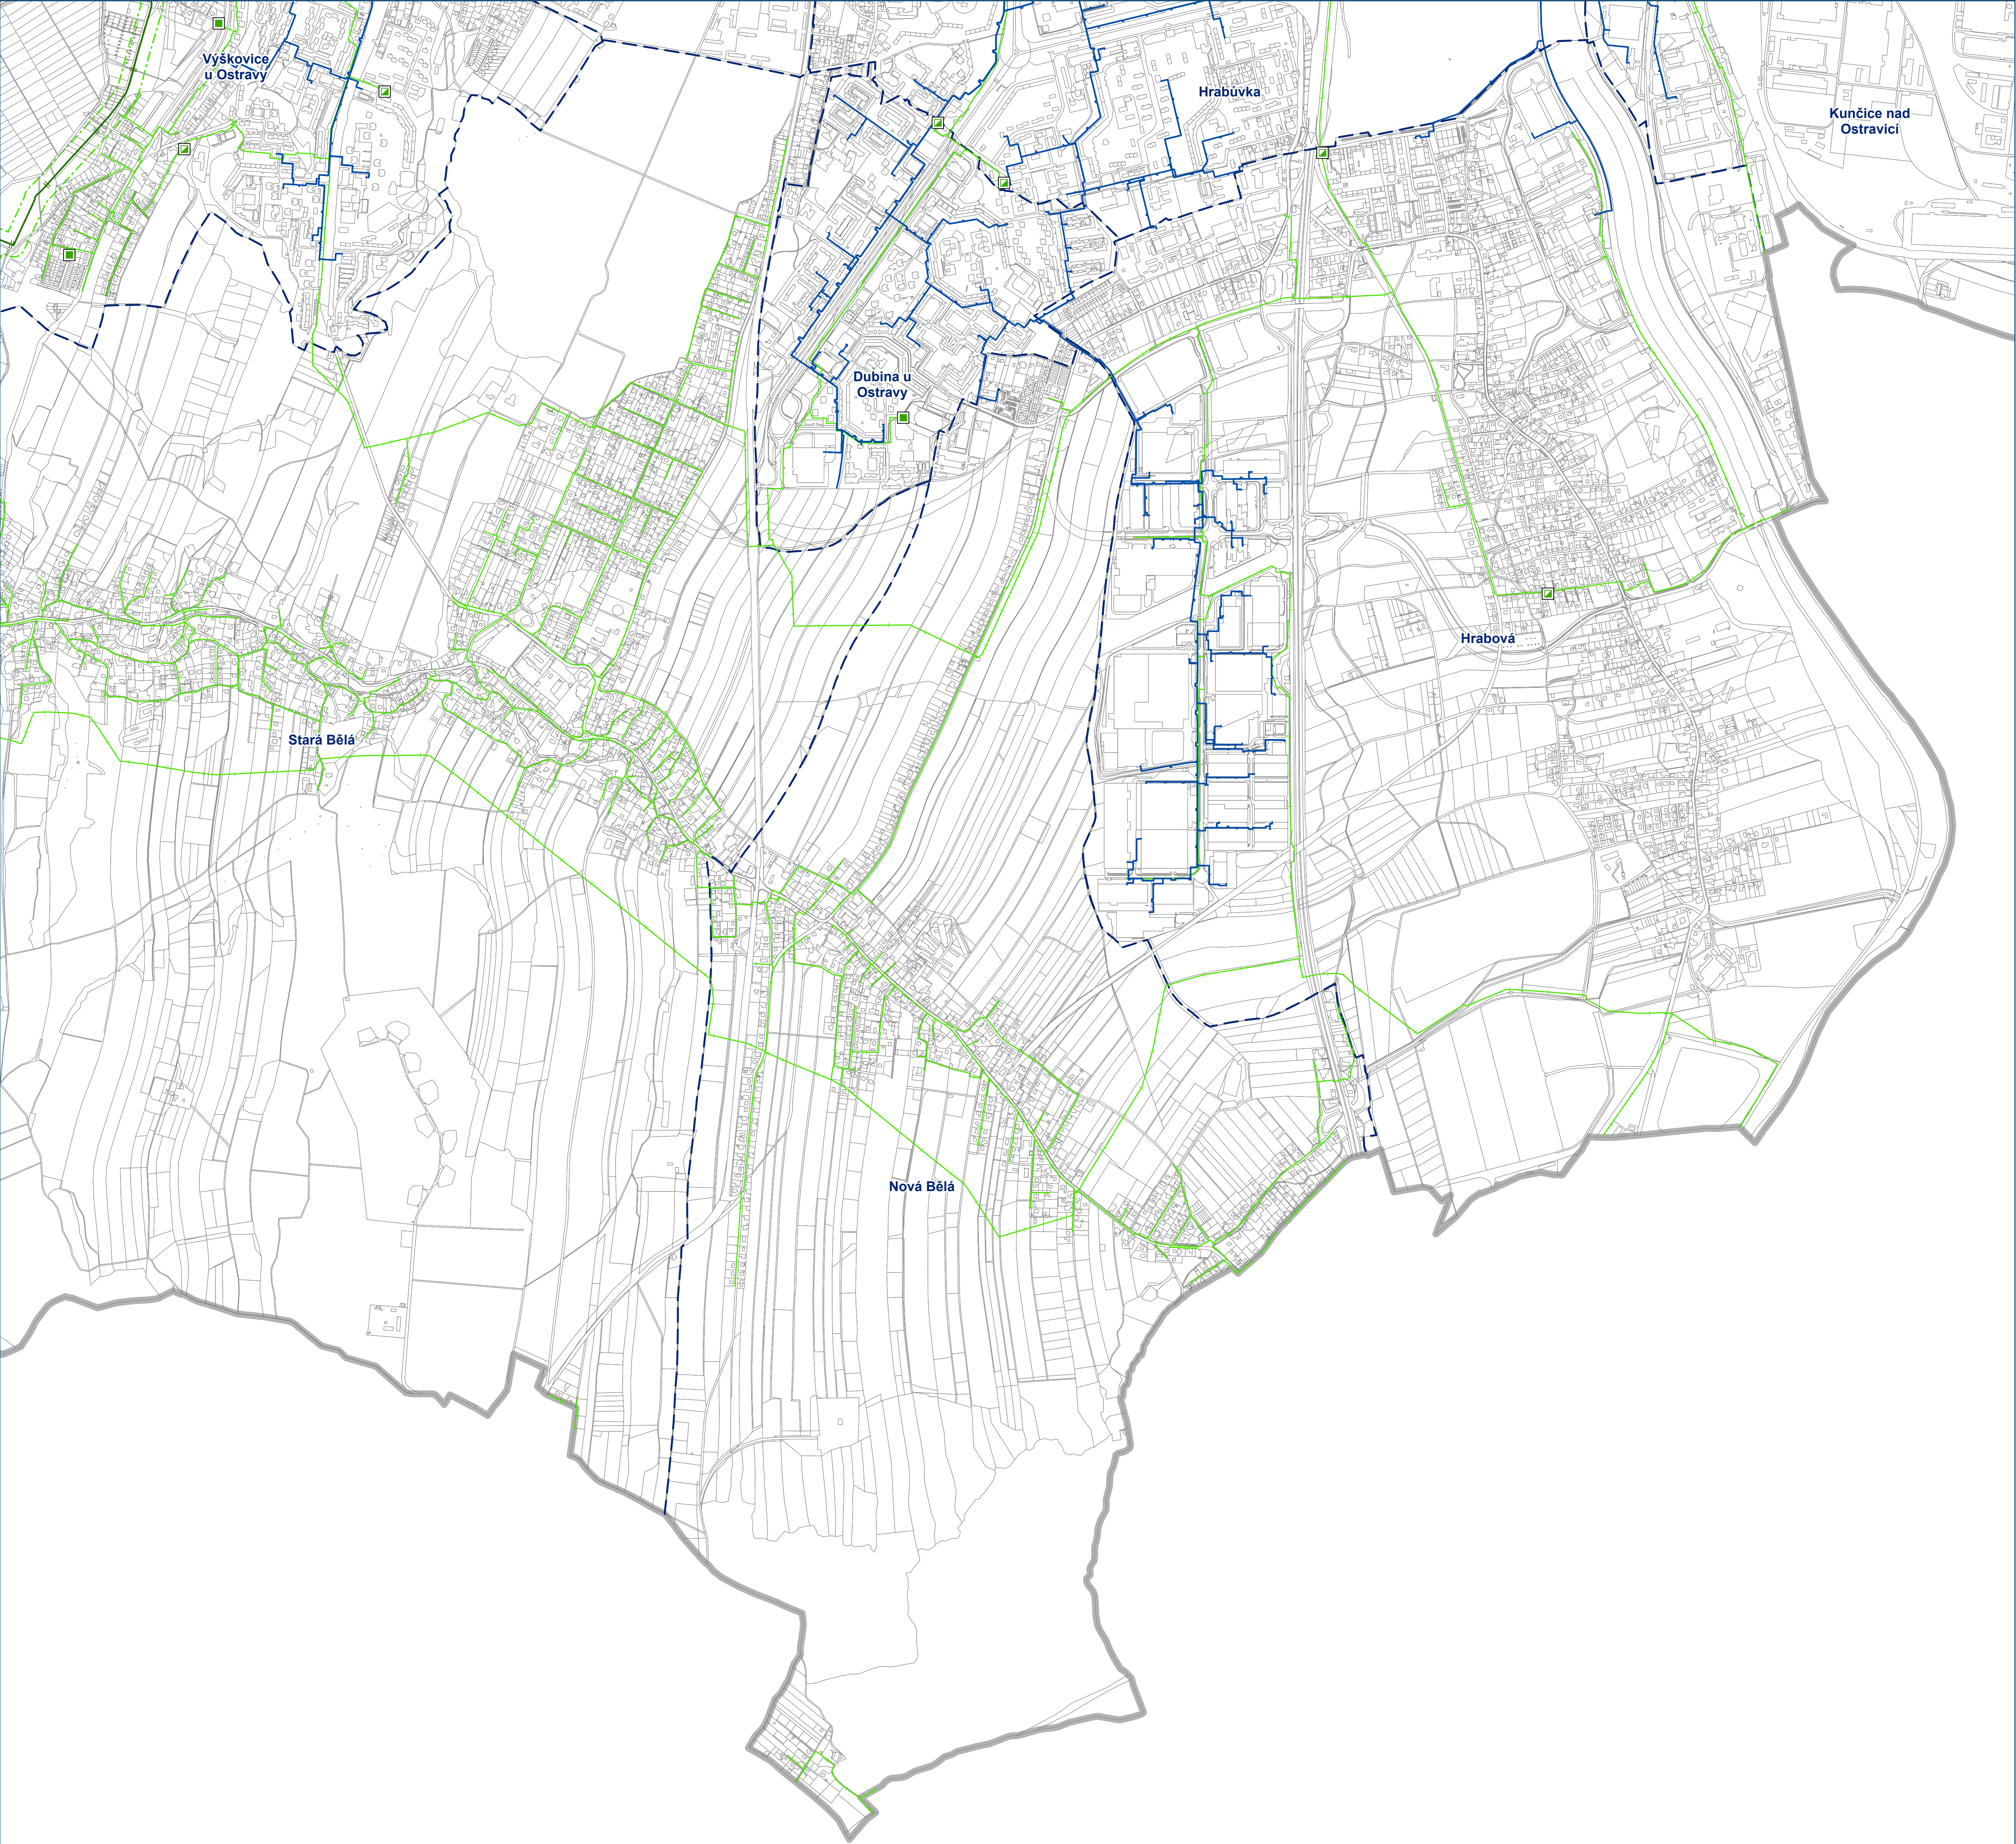


HLAVNÍ VÝKRES

Koncepce veřejné infrastruktury - zásobování plynem a teplem

Záznam o účinnosti: Územní plán Ostravy úplné znění po Změně č.5
označení správního orgánu, který změnu vydal: Zastupitelstvo města Ostravy
pořadové číslo poslední změny: 5
datum nabytí účinnosti změny:
jméno a příjmení, funkce a podpis oprávněné úřední osoby pořizovatele, otisk úředního razítka:
Ing. Petra Slívová, pořizovatel ÚPD

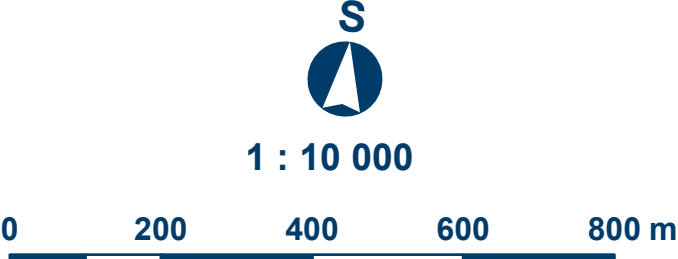

Mapový list č.
8

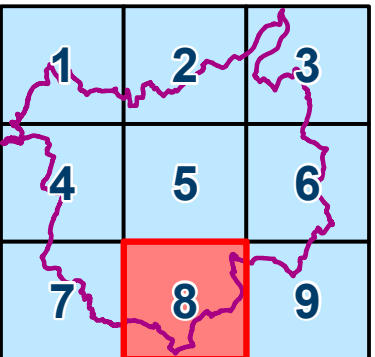

ÚZEMNÍ PLÁN OSTRAVY

Úplné znění po Změně č.5


OSTRAVA!!!



HLAVNÍ VÝKRES

Koncepce veřejné infrastruktury - zásobování plynem a teplem

Záznam o účinnosti: Územní plán Ostravy úplné znění po Změně č.5
označení správního orgánu, který změnu vydal: Zastupitelstvo města Ostravy
pořadové číslo poslední změny: 5
datum nabytí účinnosti změny:
jméno a příjmení, funkce a podpis oprávněné úřední osoby pořizovatele, otisk úředního razítka:
Ing. Petra Slívová, pořizovatel ÚPD

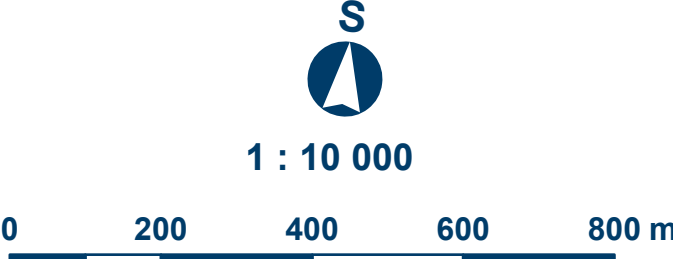

Mapový list č.
9

