



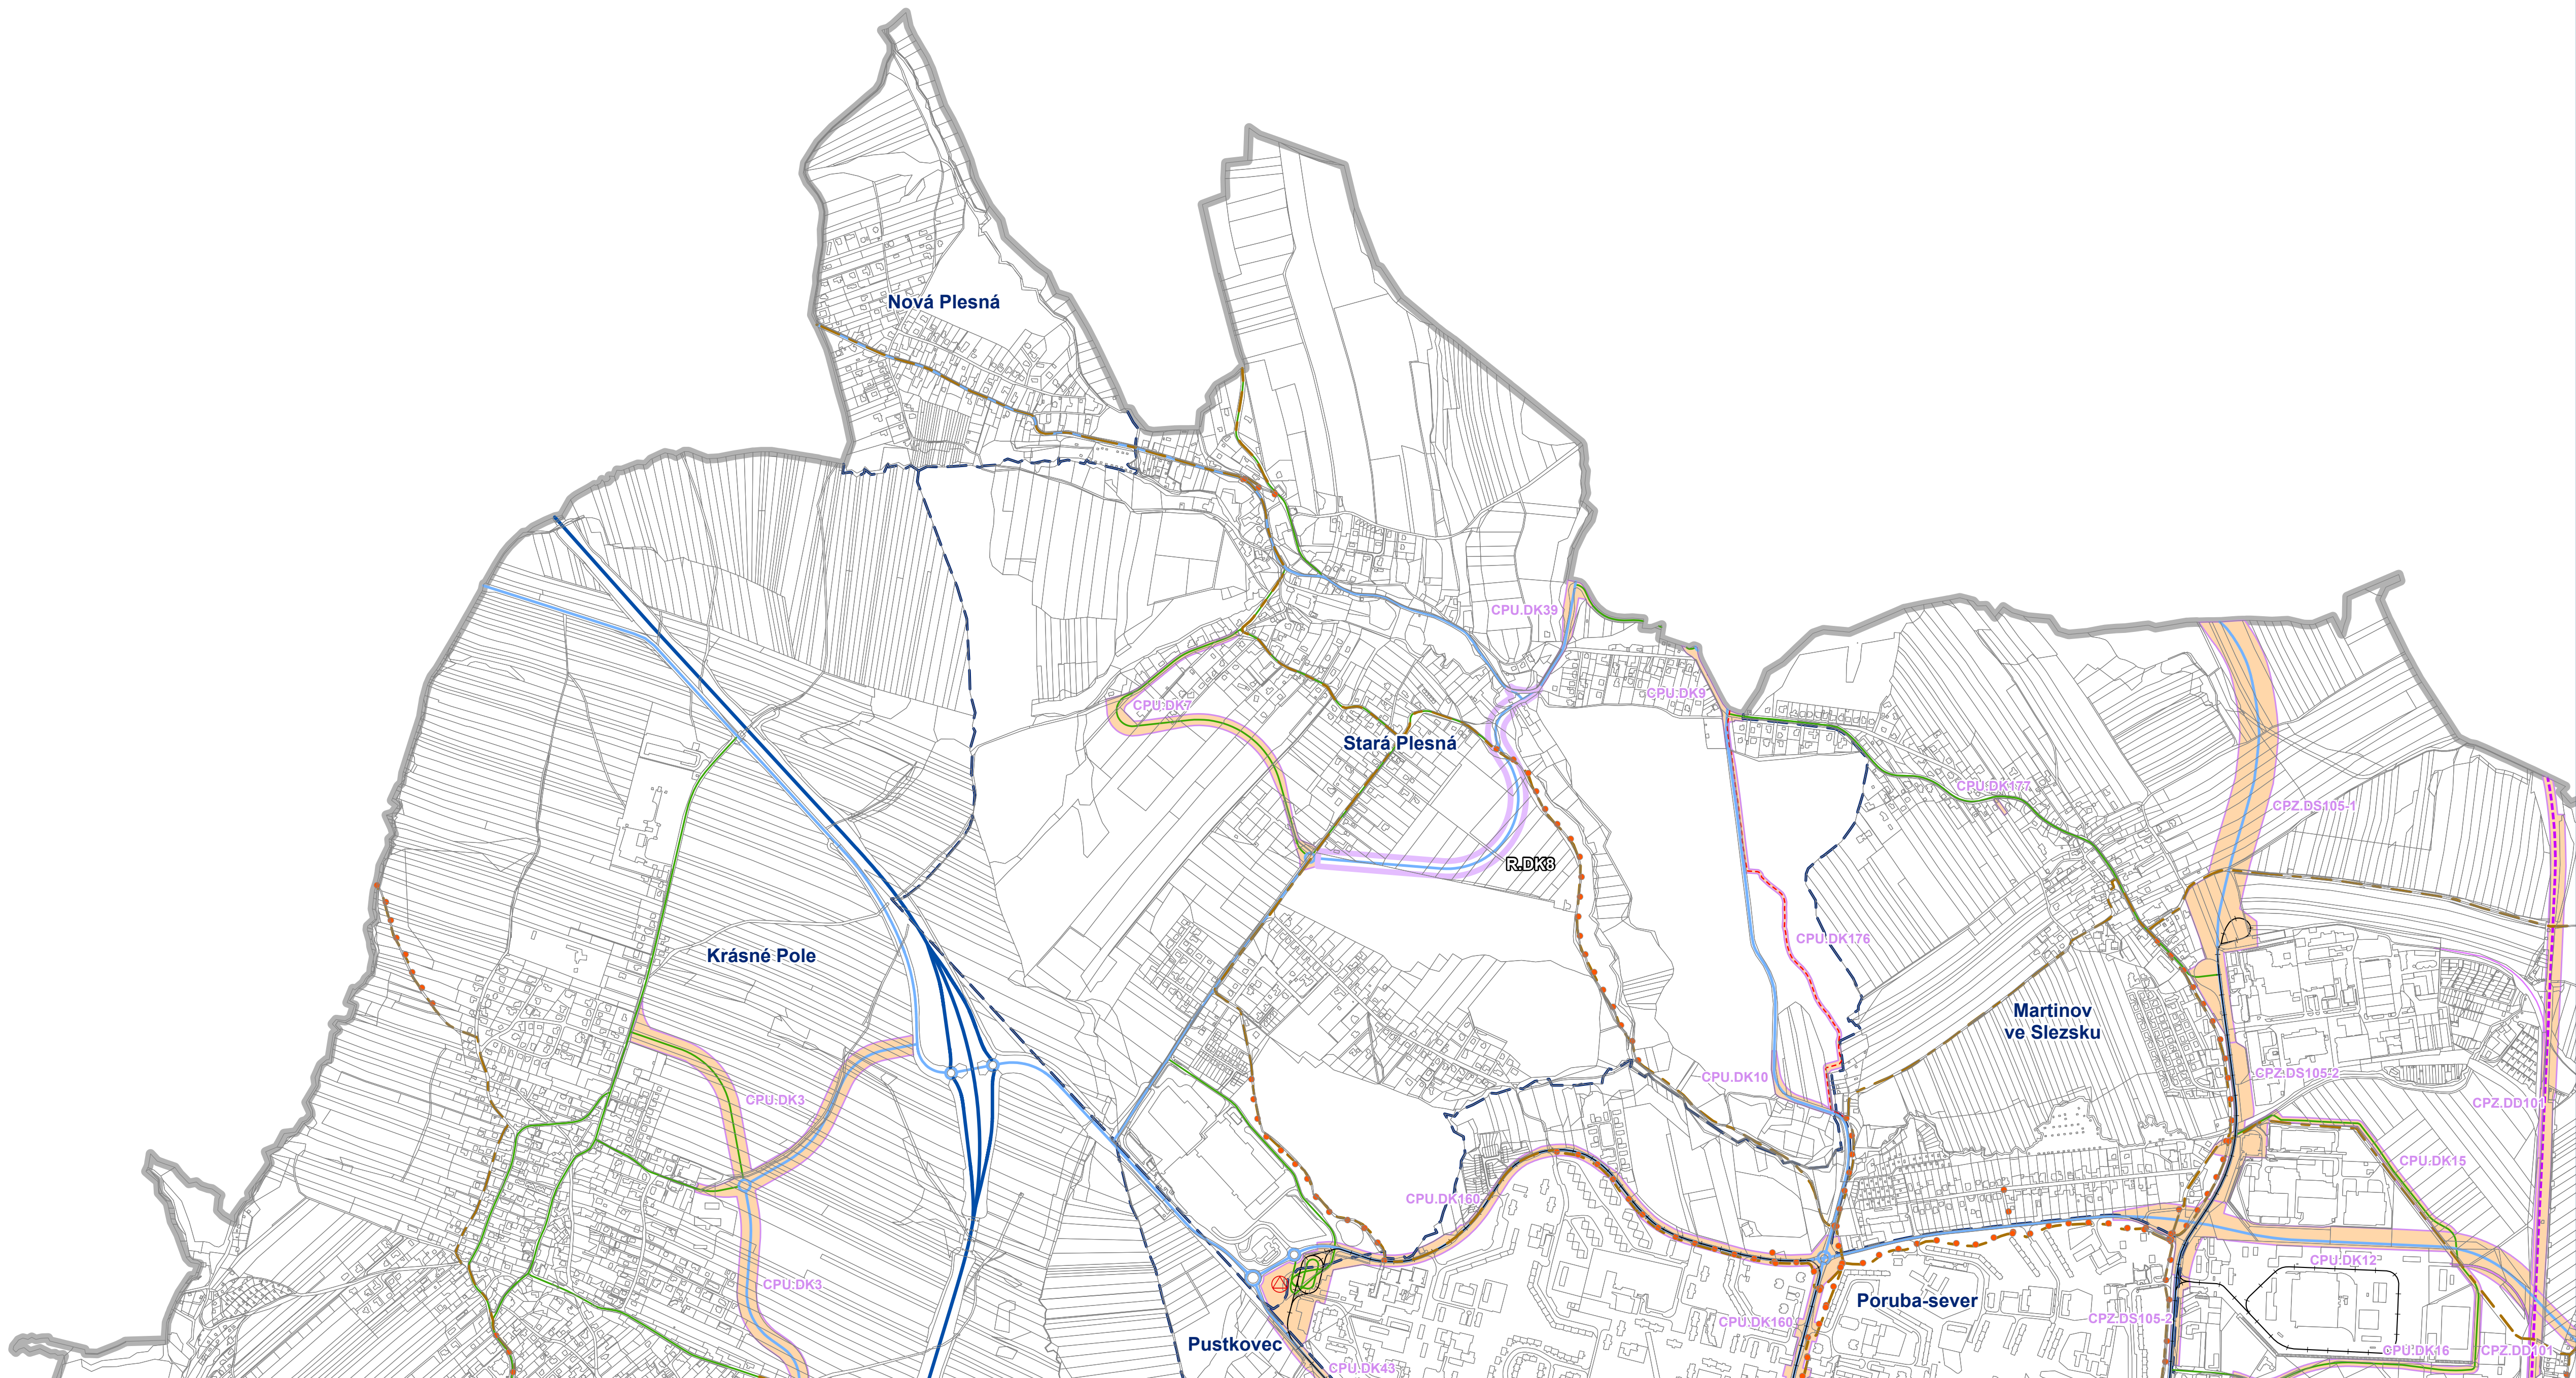

OSTRAVA!!!

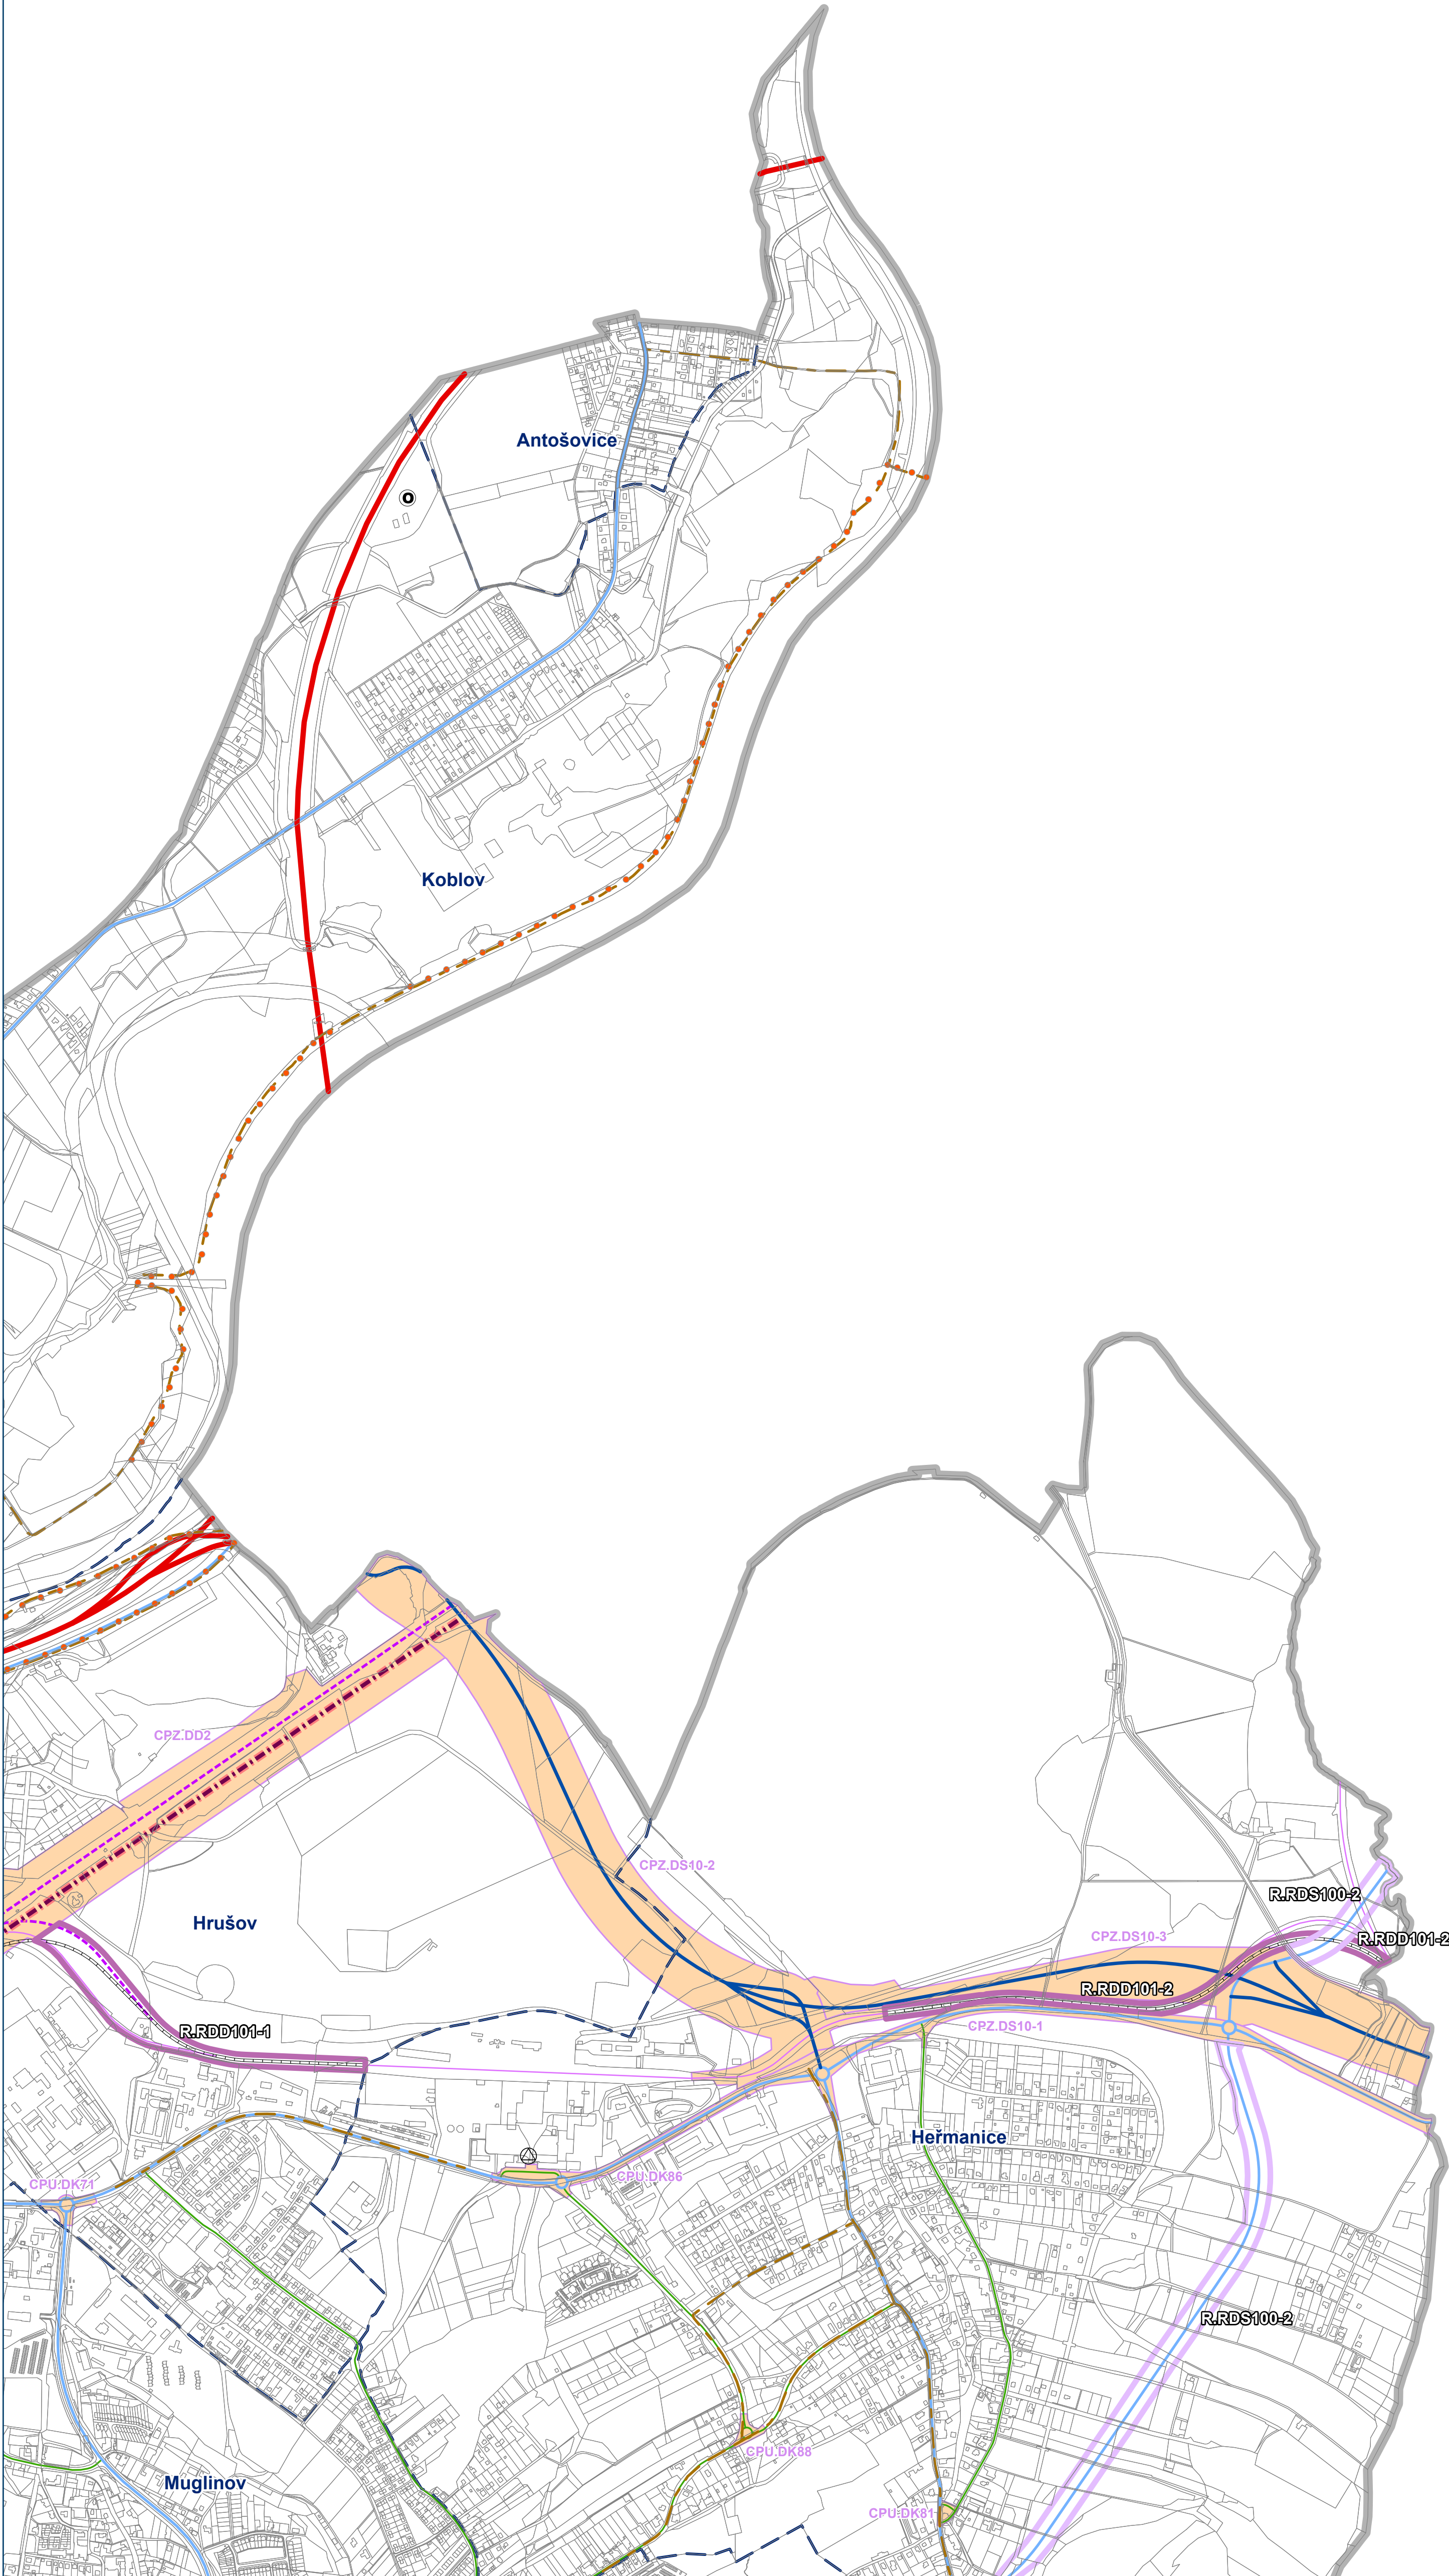



Část 1 - Převod do jednotného standardu


Koncepce veřejné infrastruktury - doprava




ÚZEMNÍ PLÁN OSTRAVY - ZMĚNA č.5

Část 1 - Převod do jednotného standardu


OSTRAVA!!!

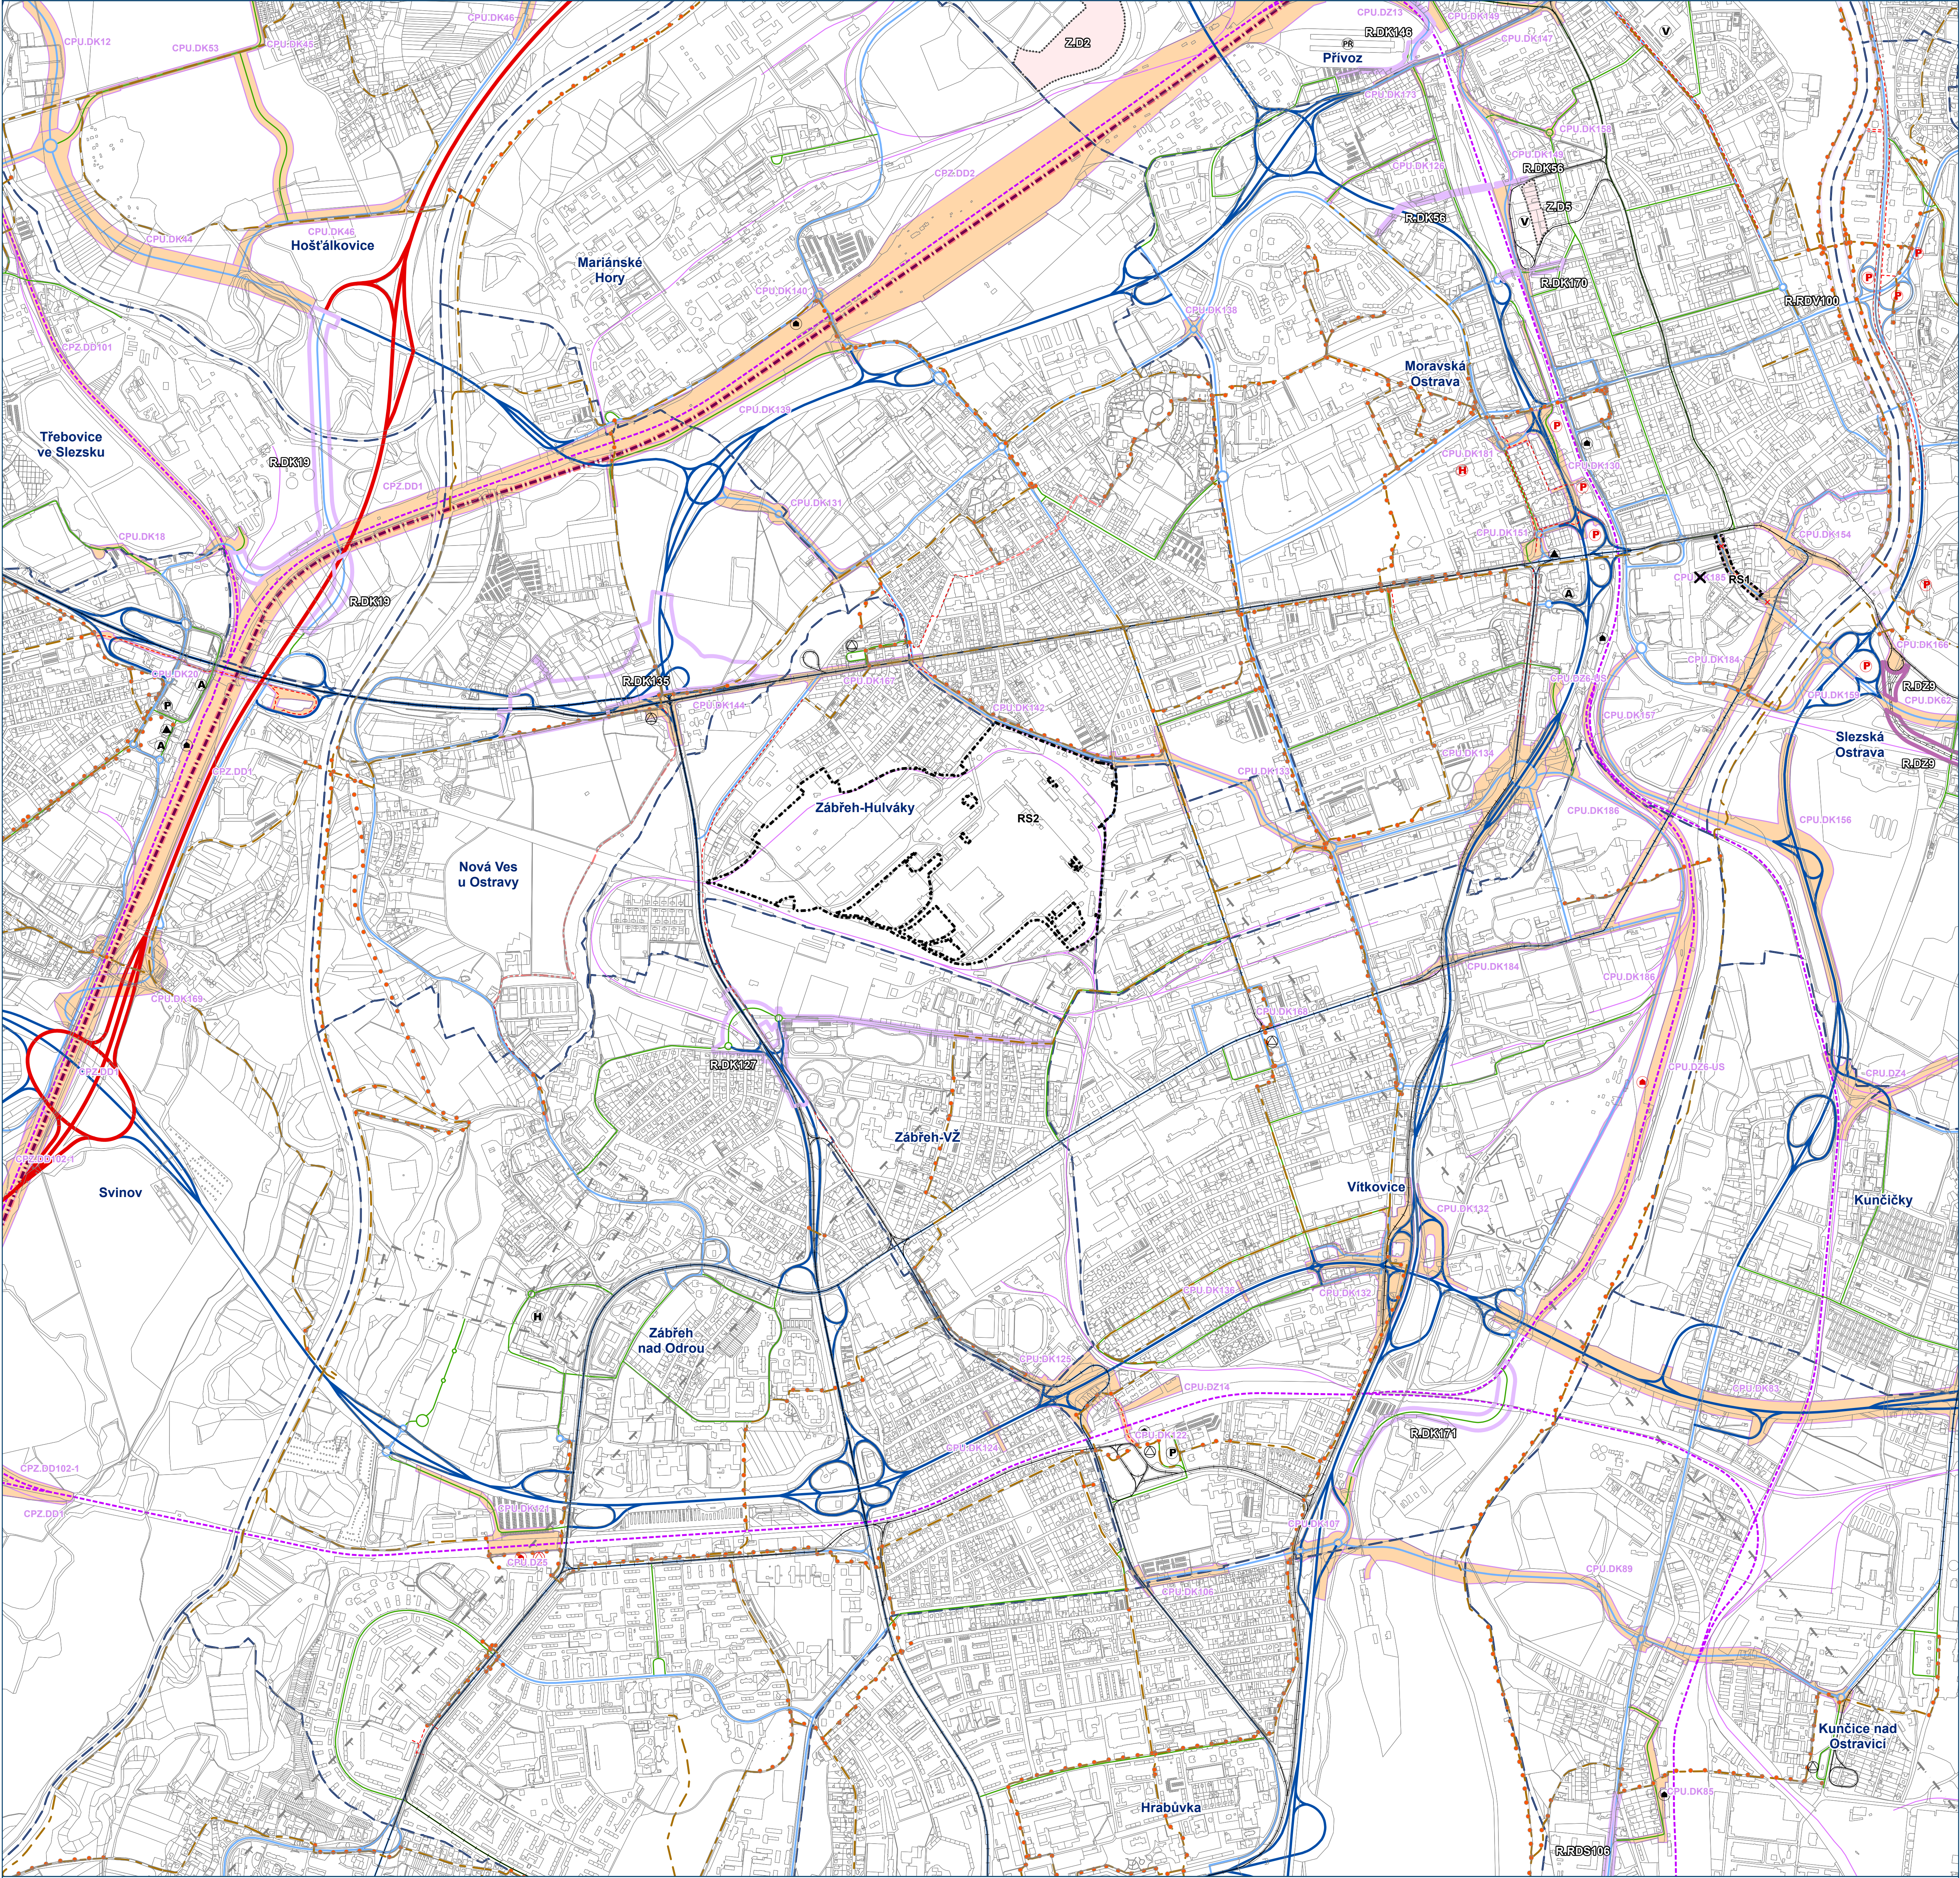

HLAVNÍ VÝKRES
Koncepce veřejné infrastruktury - doprava

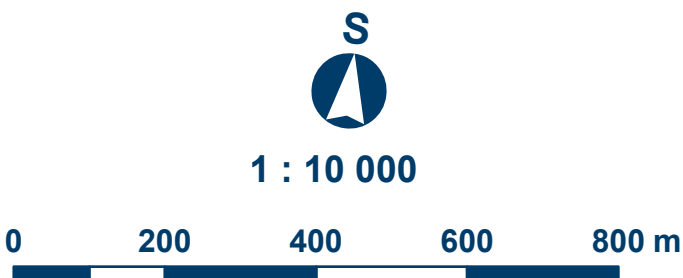


Mapový list č.
5

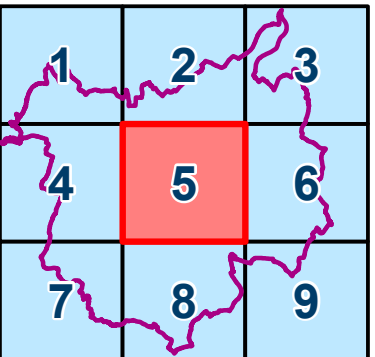

ÚZEMNÍ PLÁN OSTRAVY - ZMĚNA č.5


Část 1 - Převod do jednotného standardu

OSTRAVA!!!

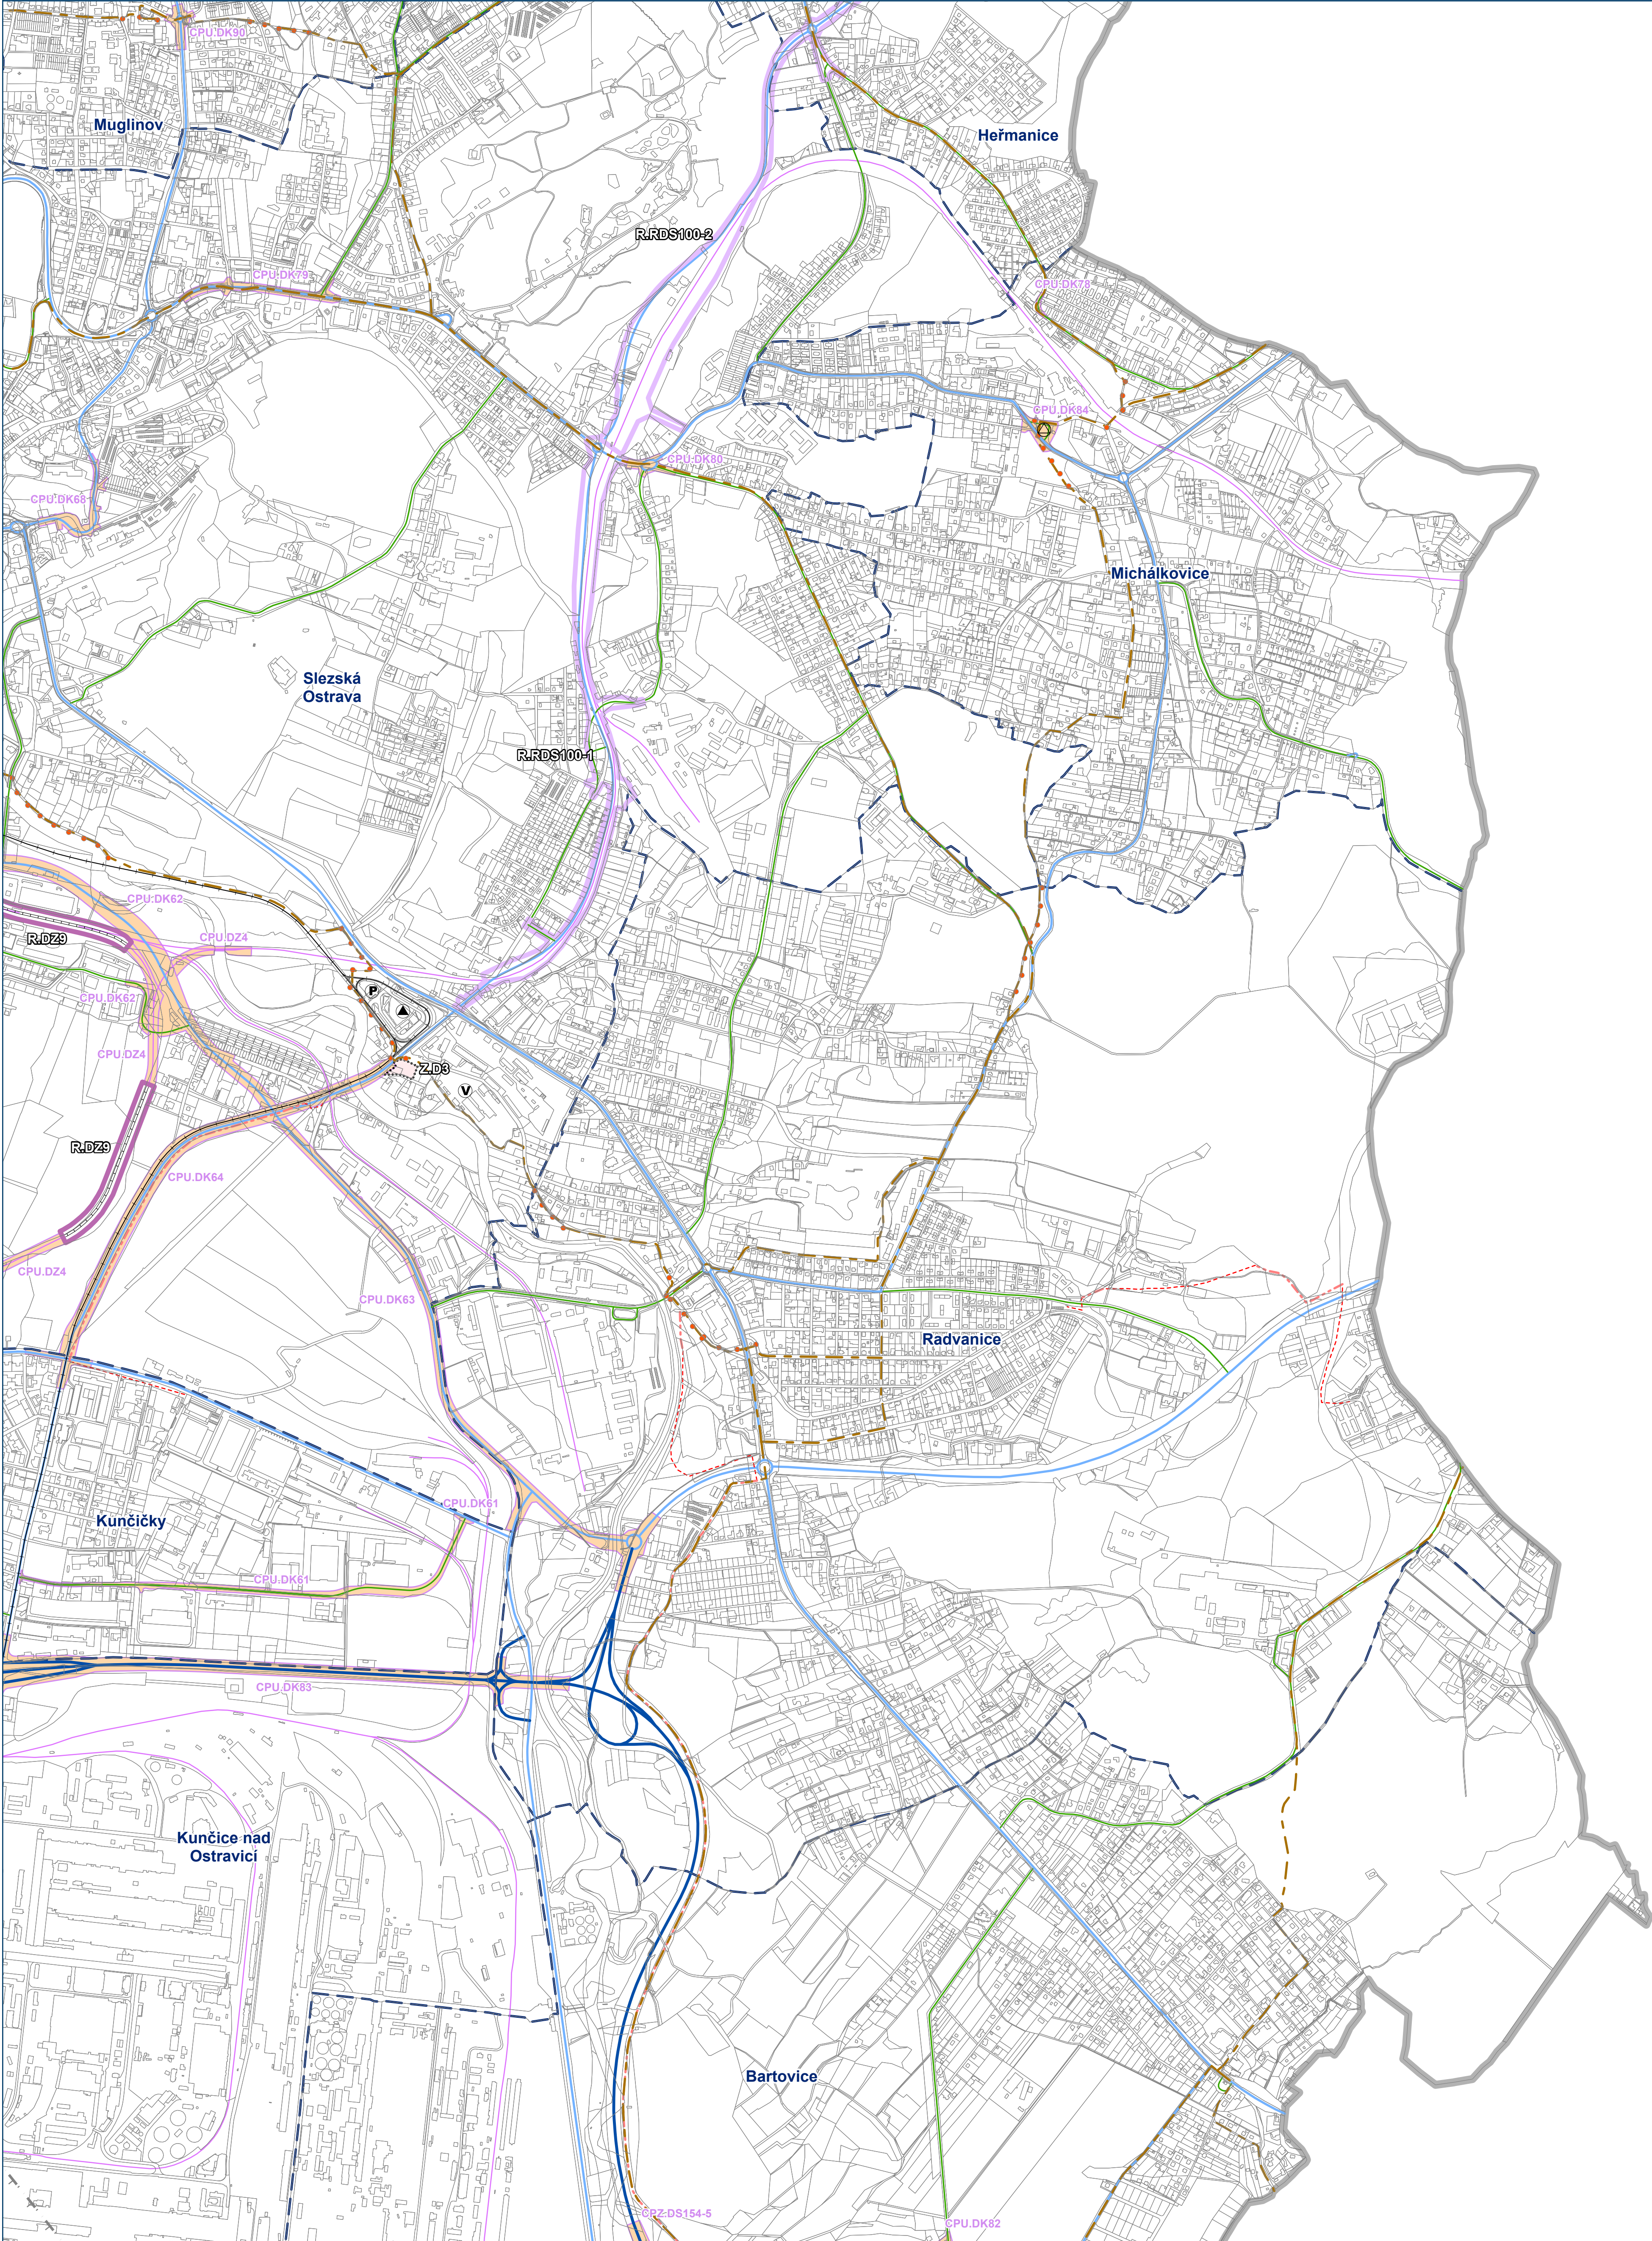


Část 1 - Převod do jednotného standardu

OSTRAVA!!!

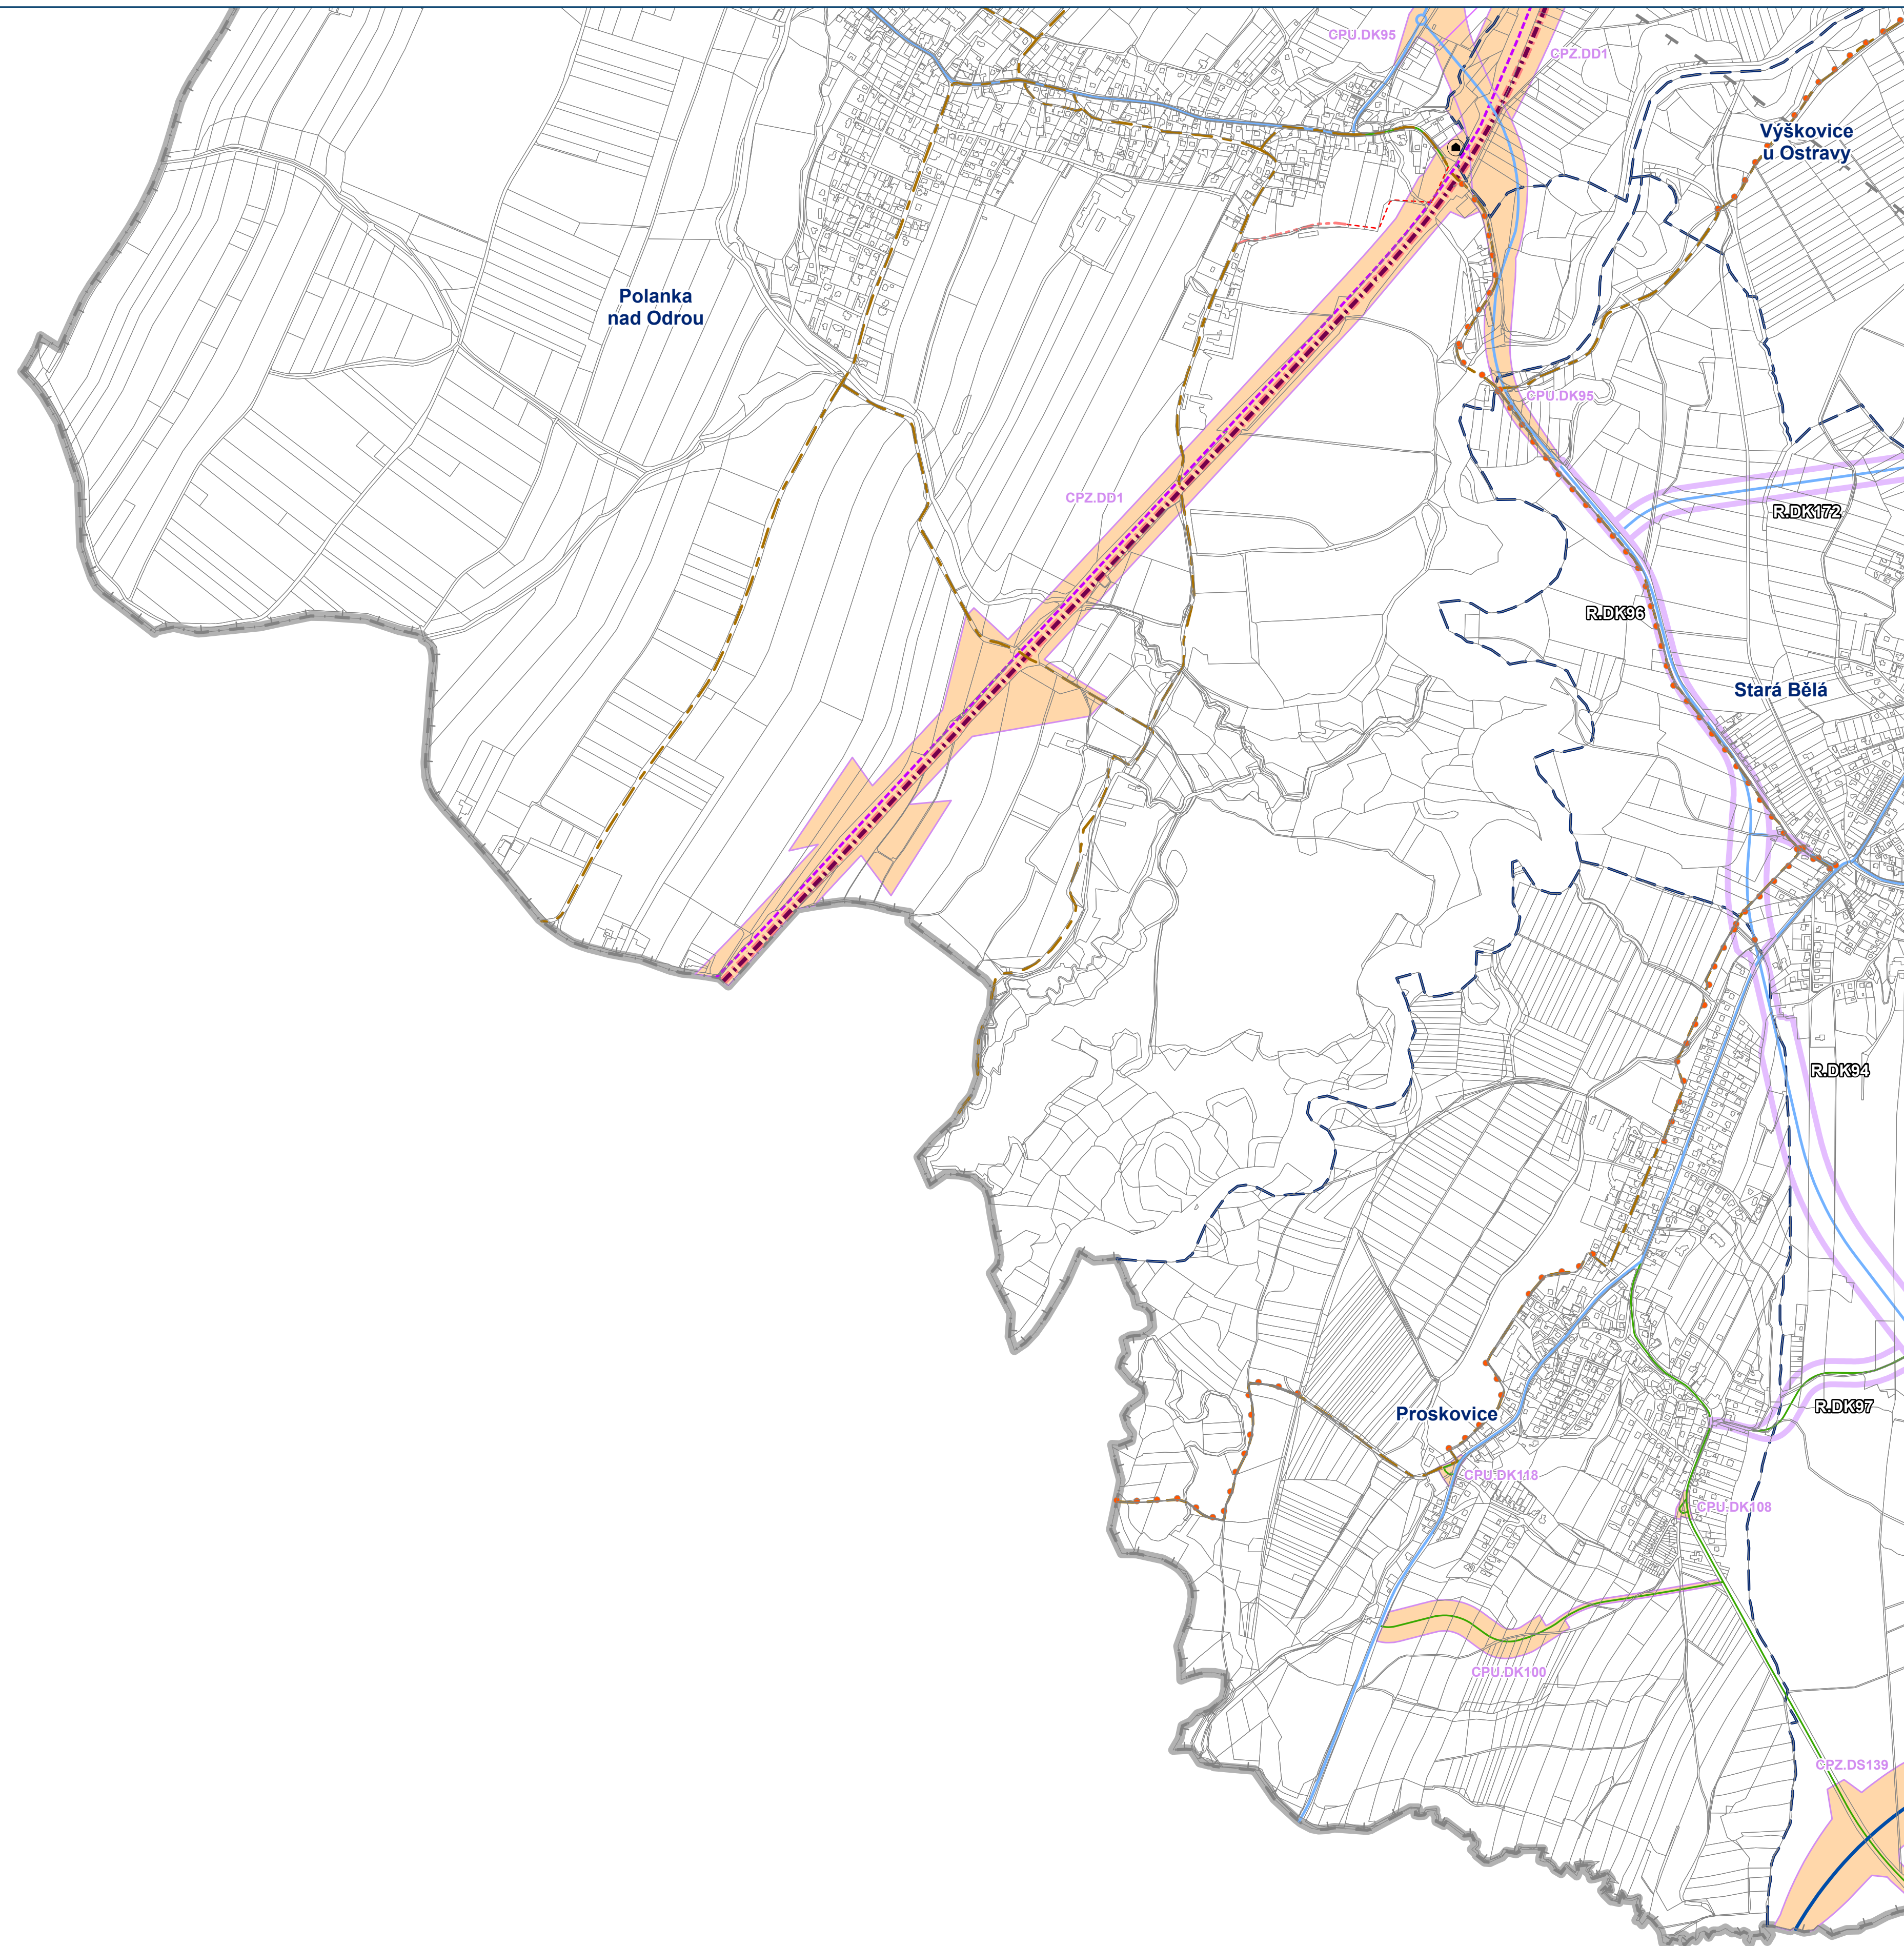


HLAVNÍ VÝKRES

Koncepce veřejné infrastruktury - doprava

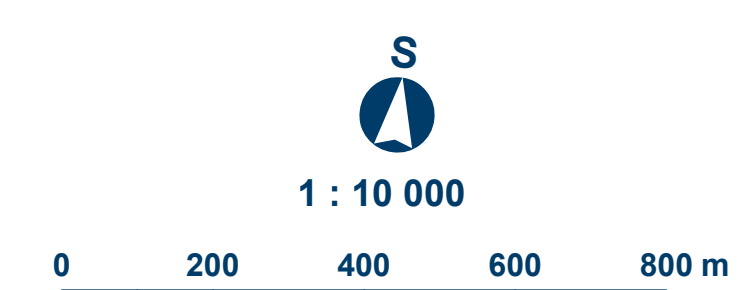

Mapový list č.

7

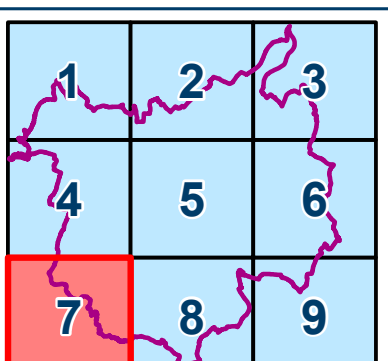

ÚZEMNÍ PLÁN OSTRAVY - ZMĚNA č.5
Část 1 - Převod do jednotného standardu

OSTRAVA!!!

