





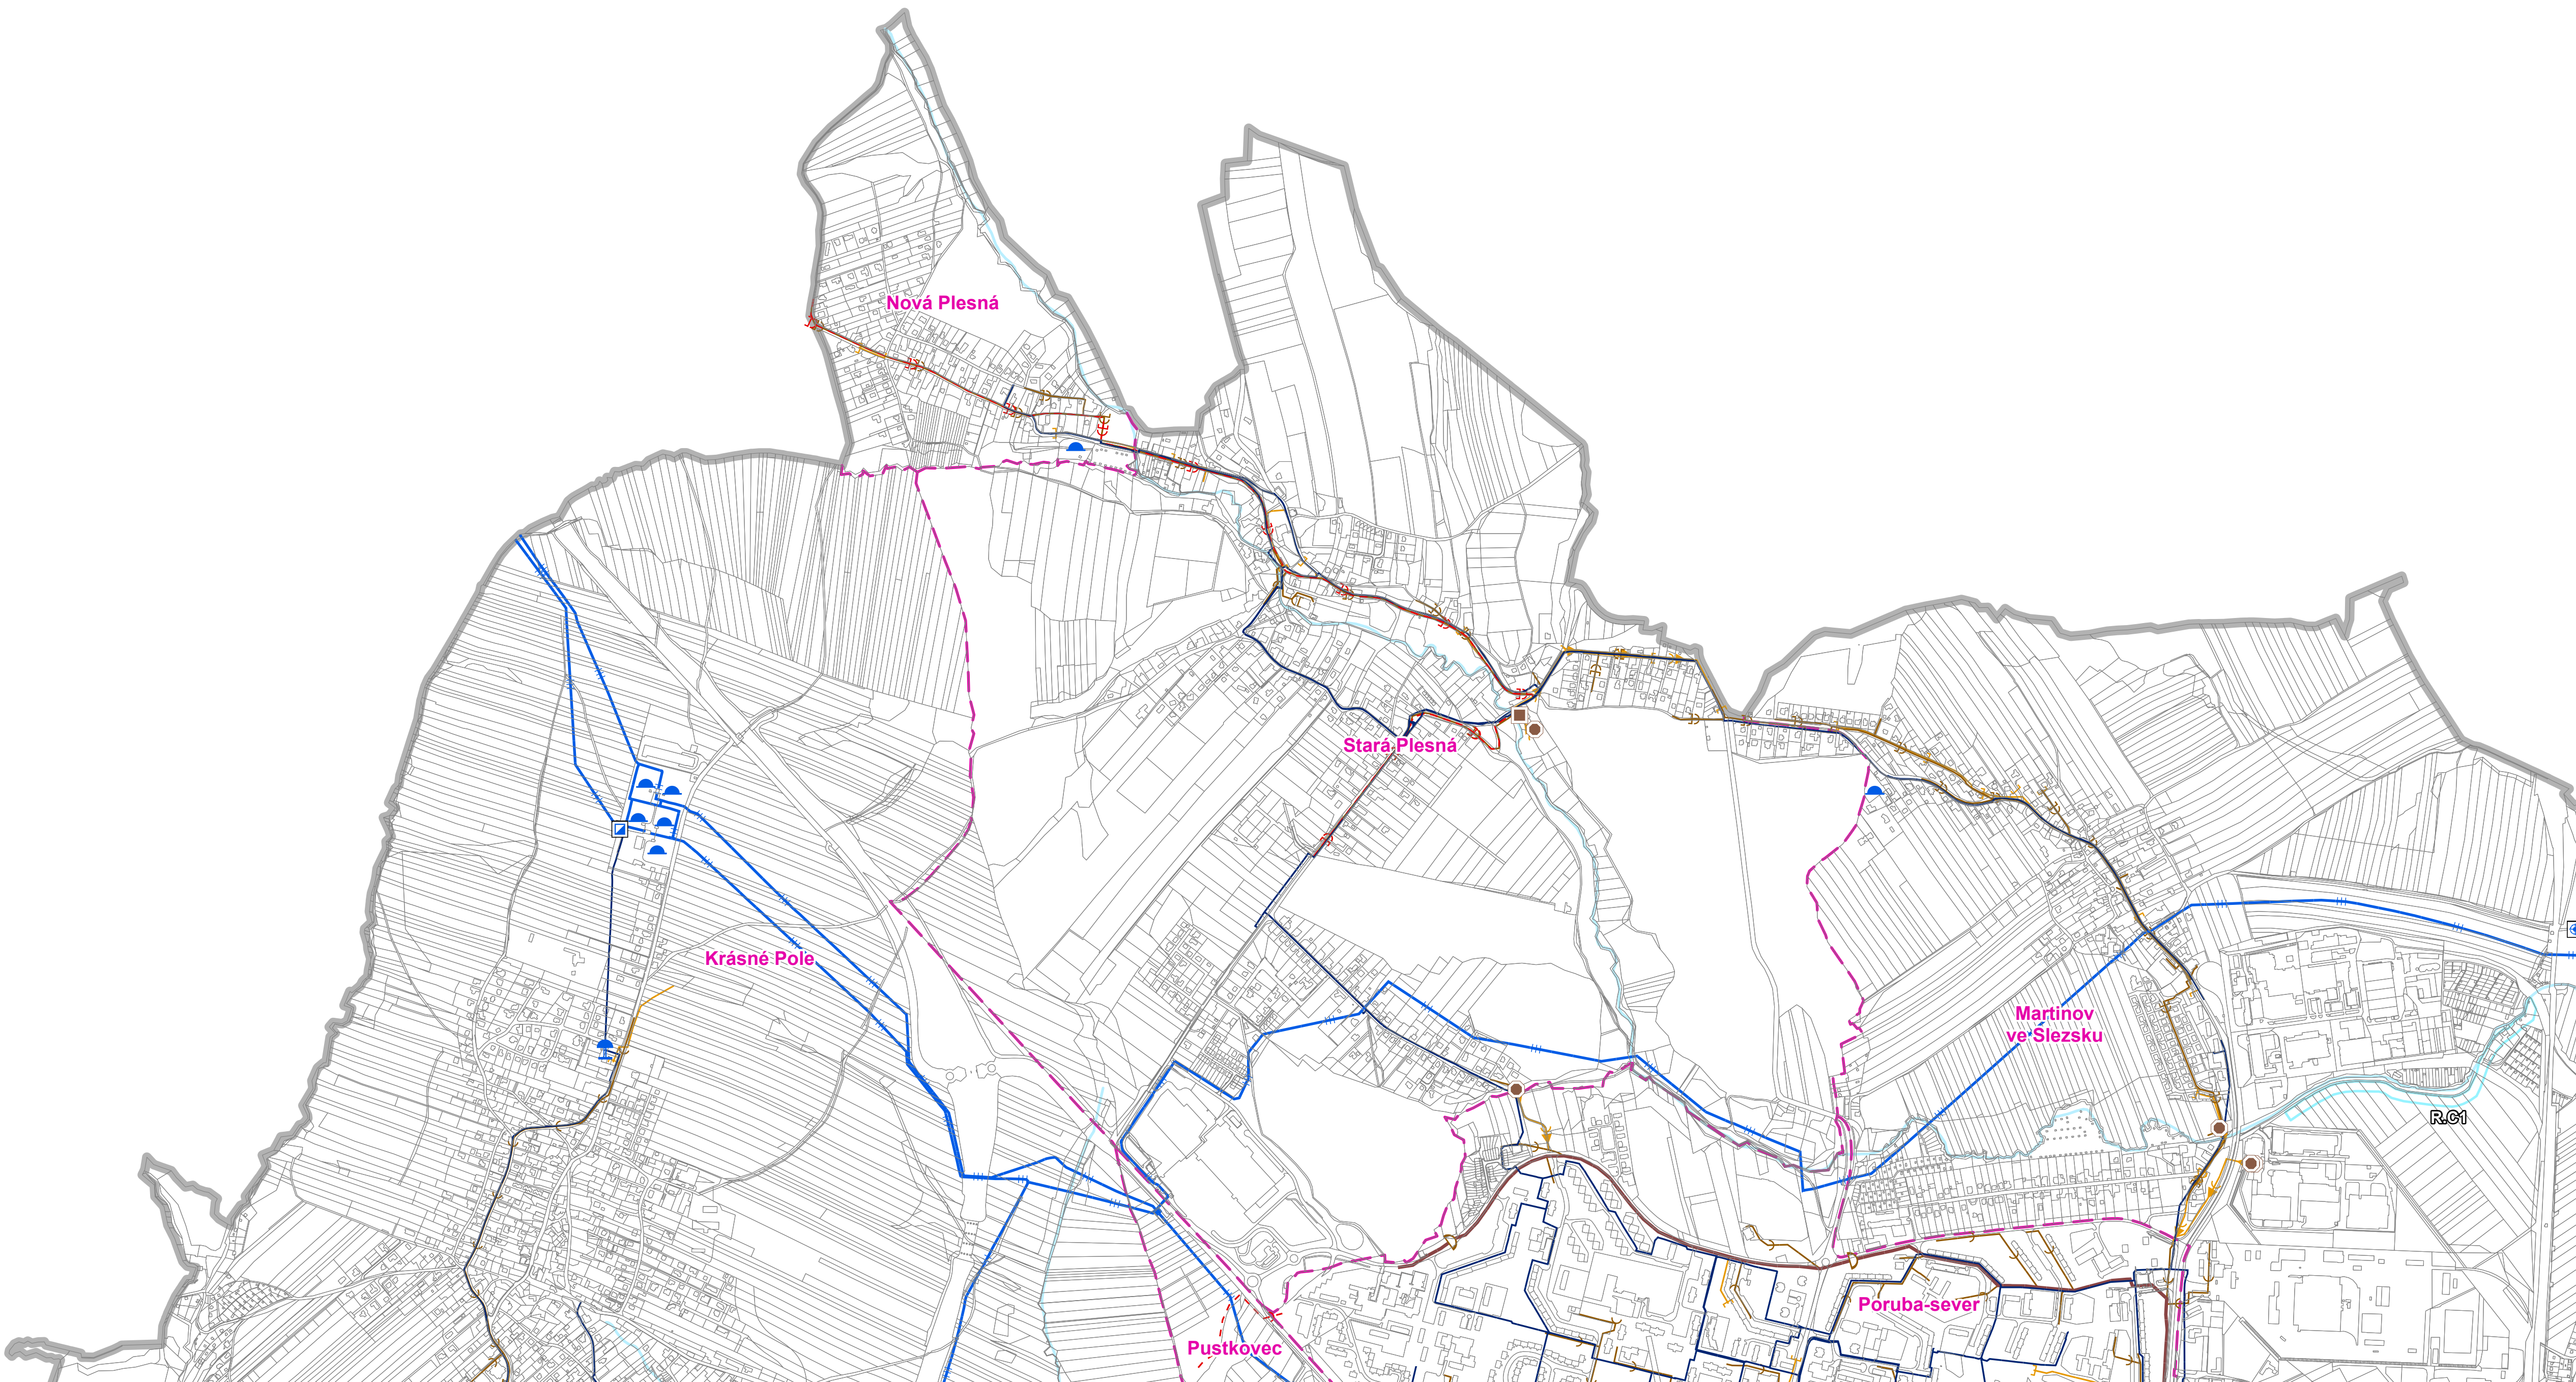

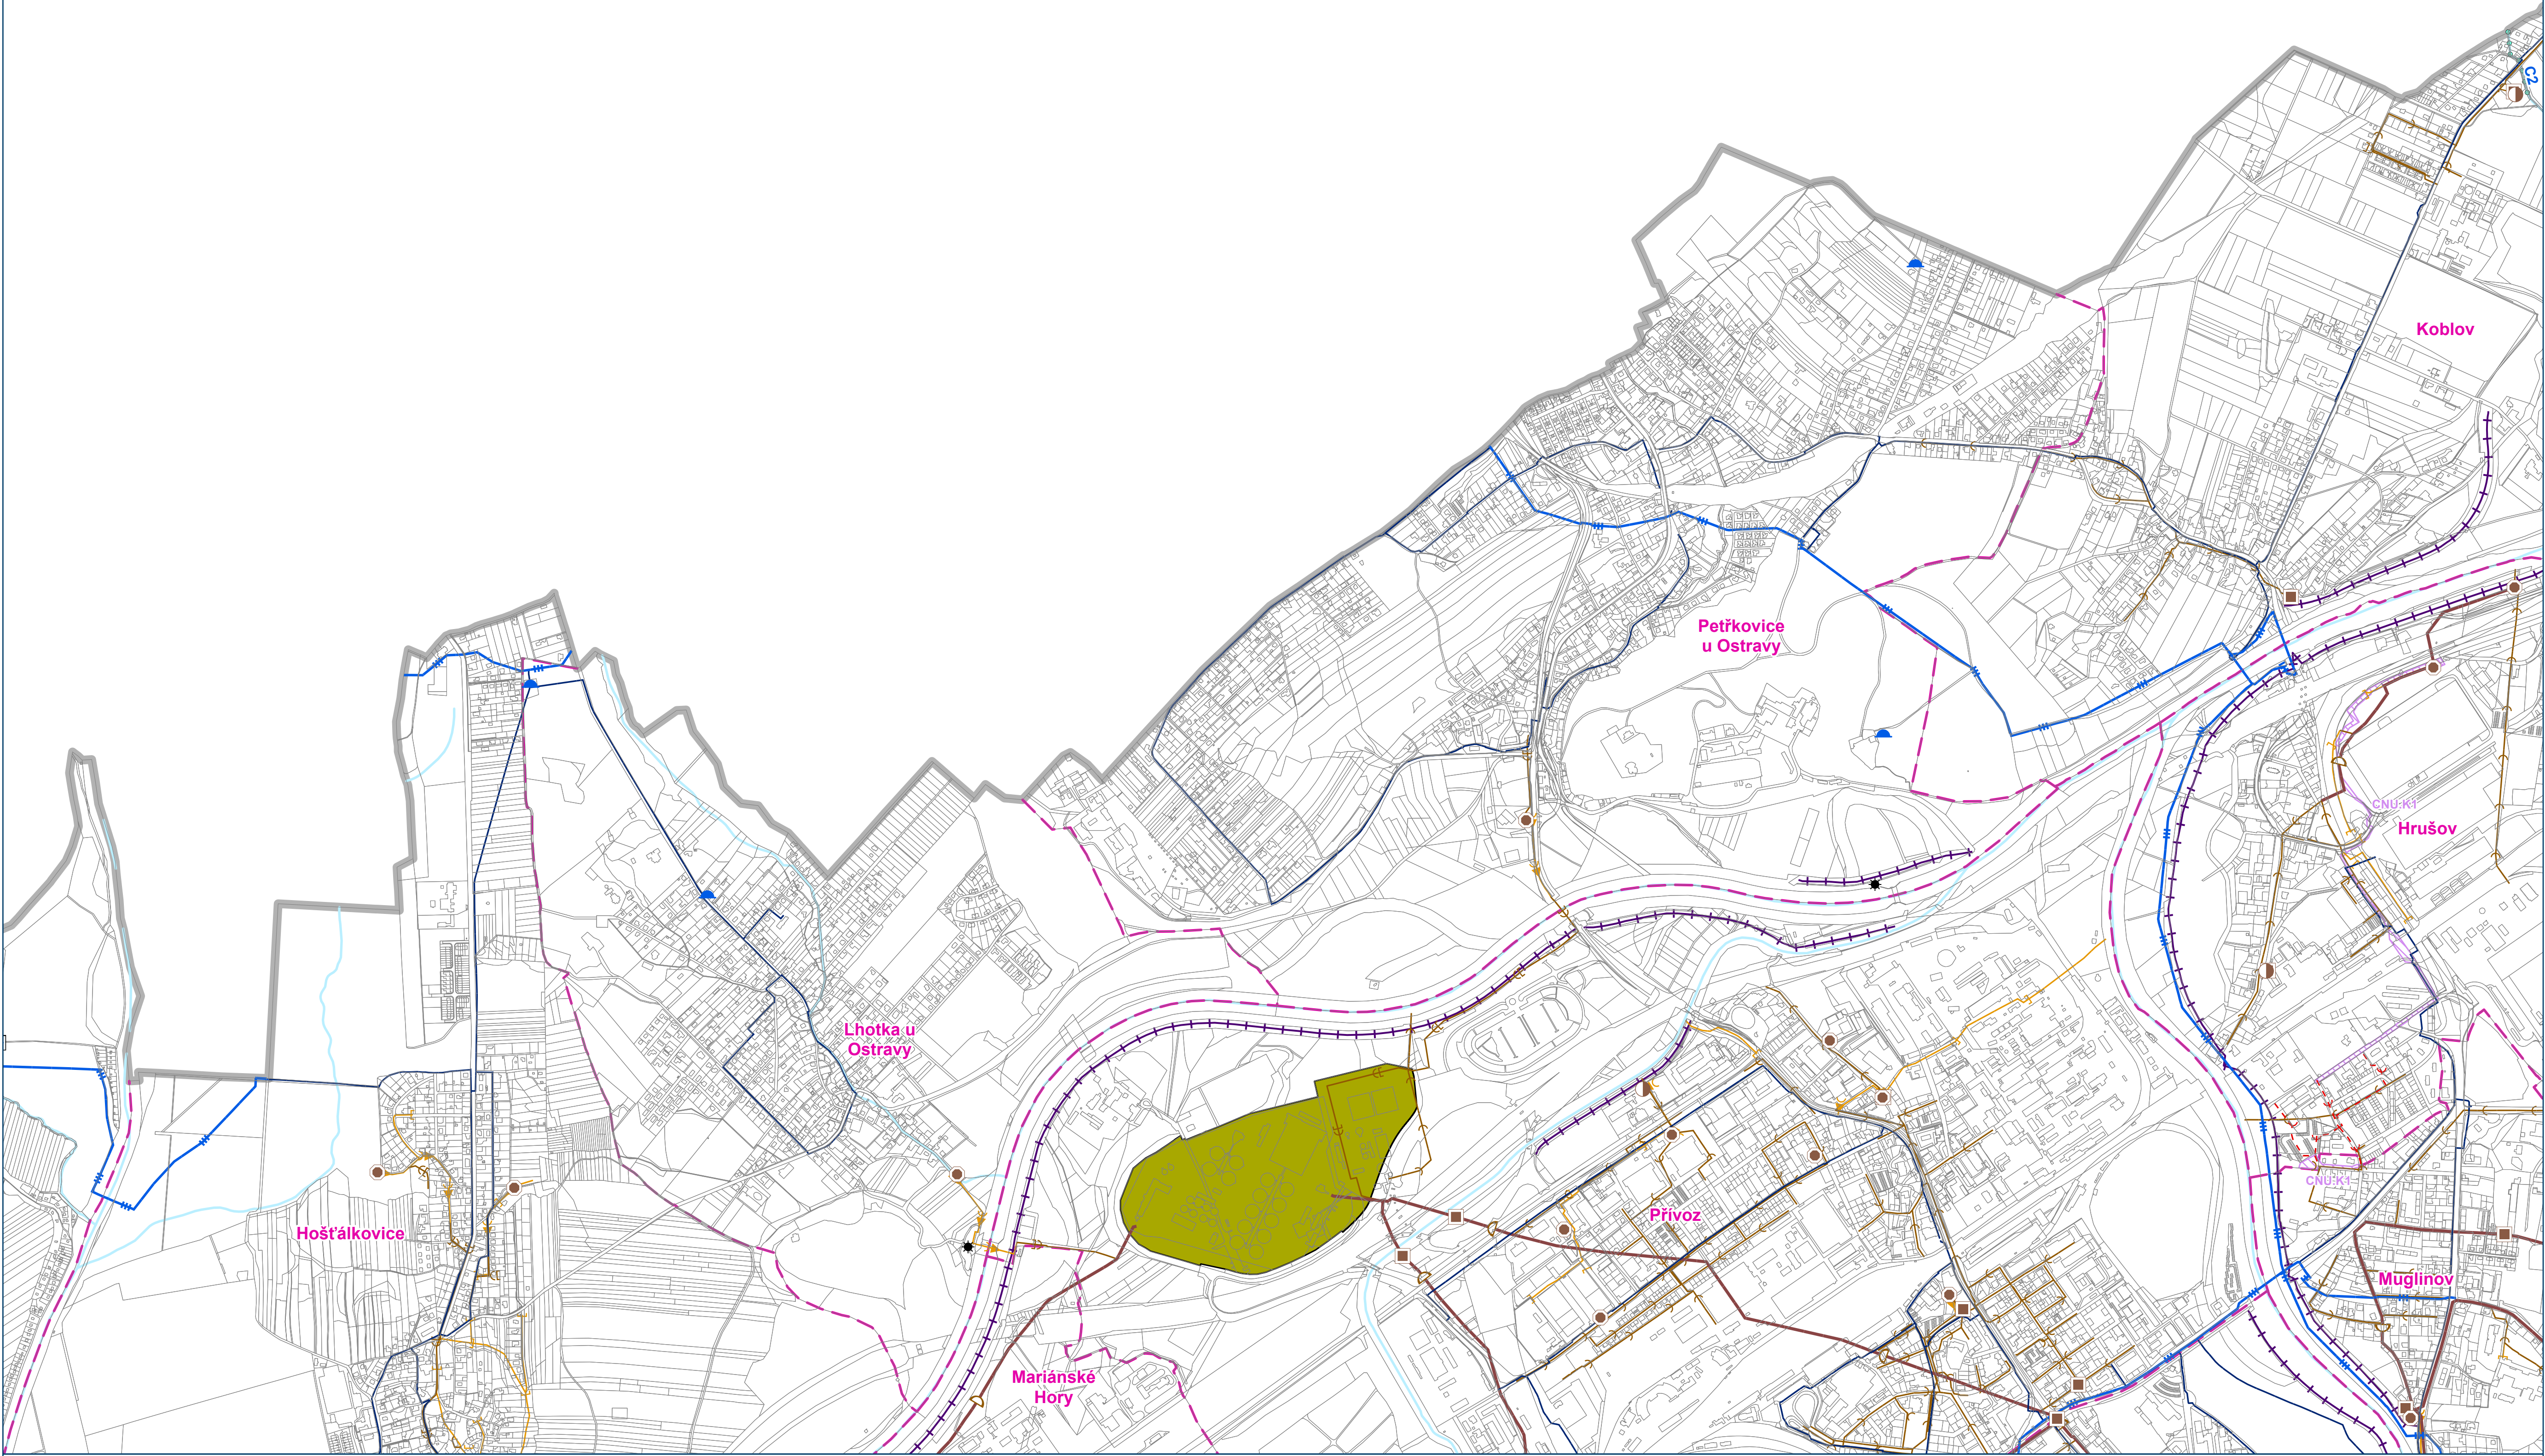


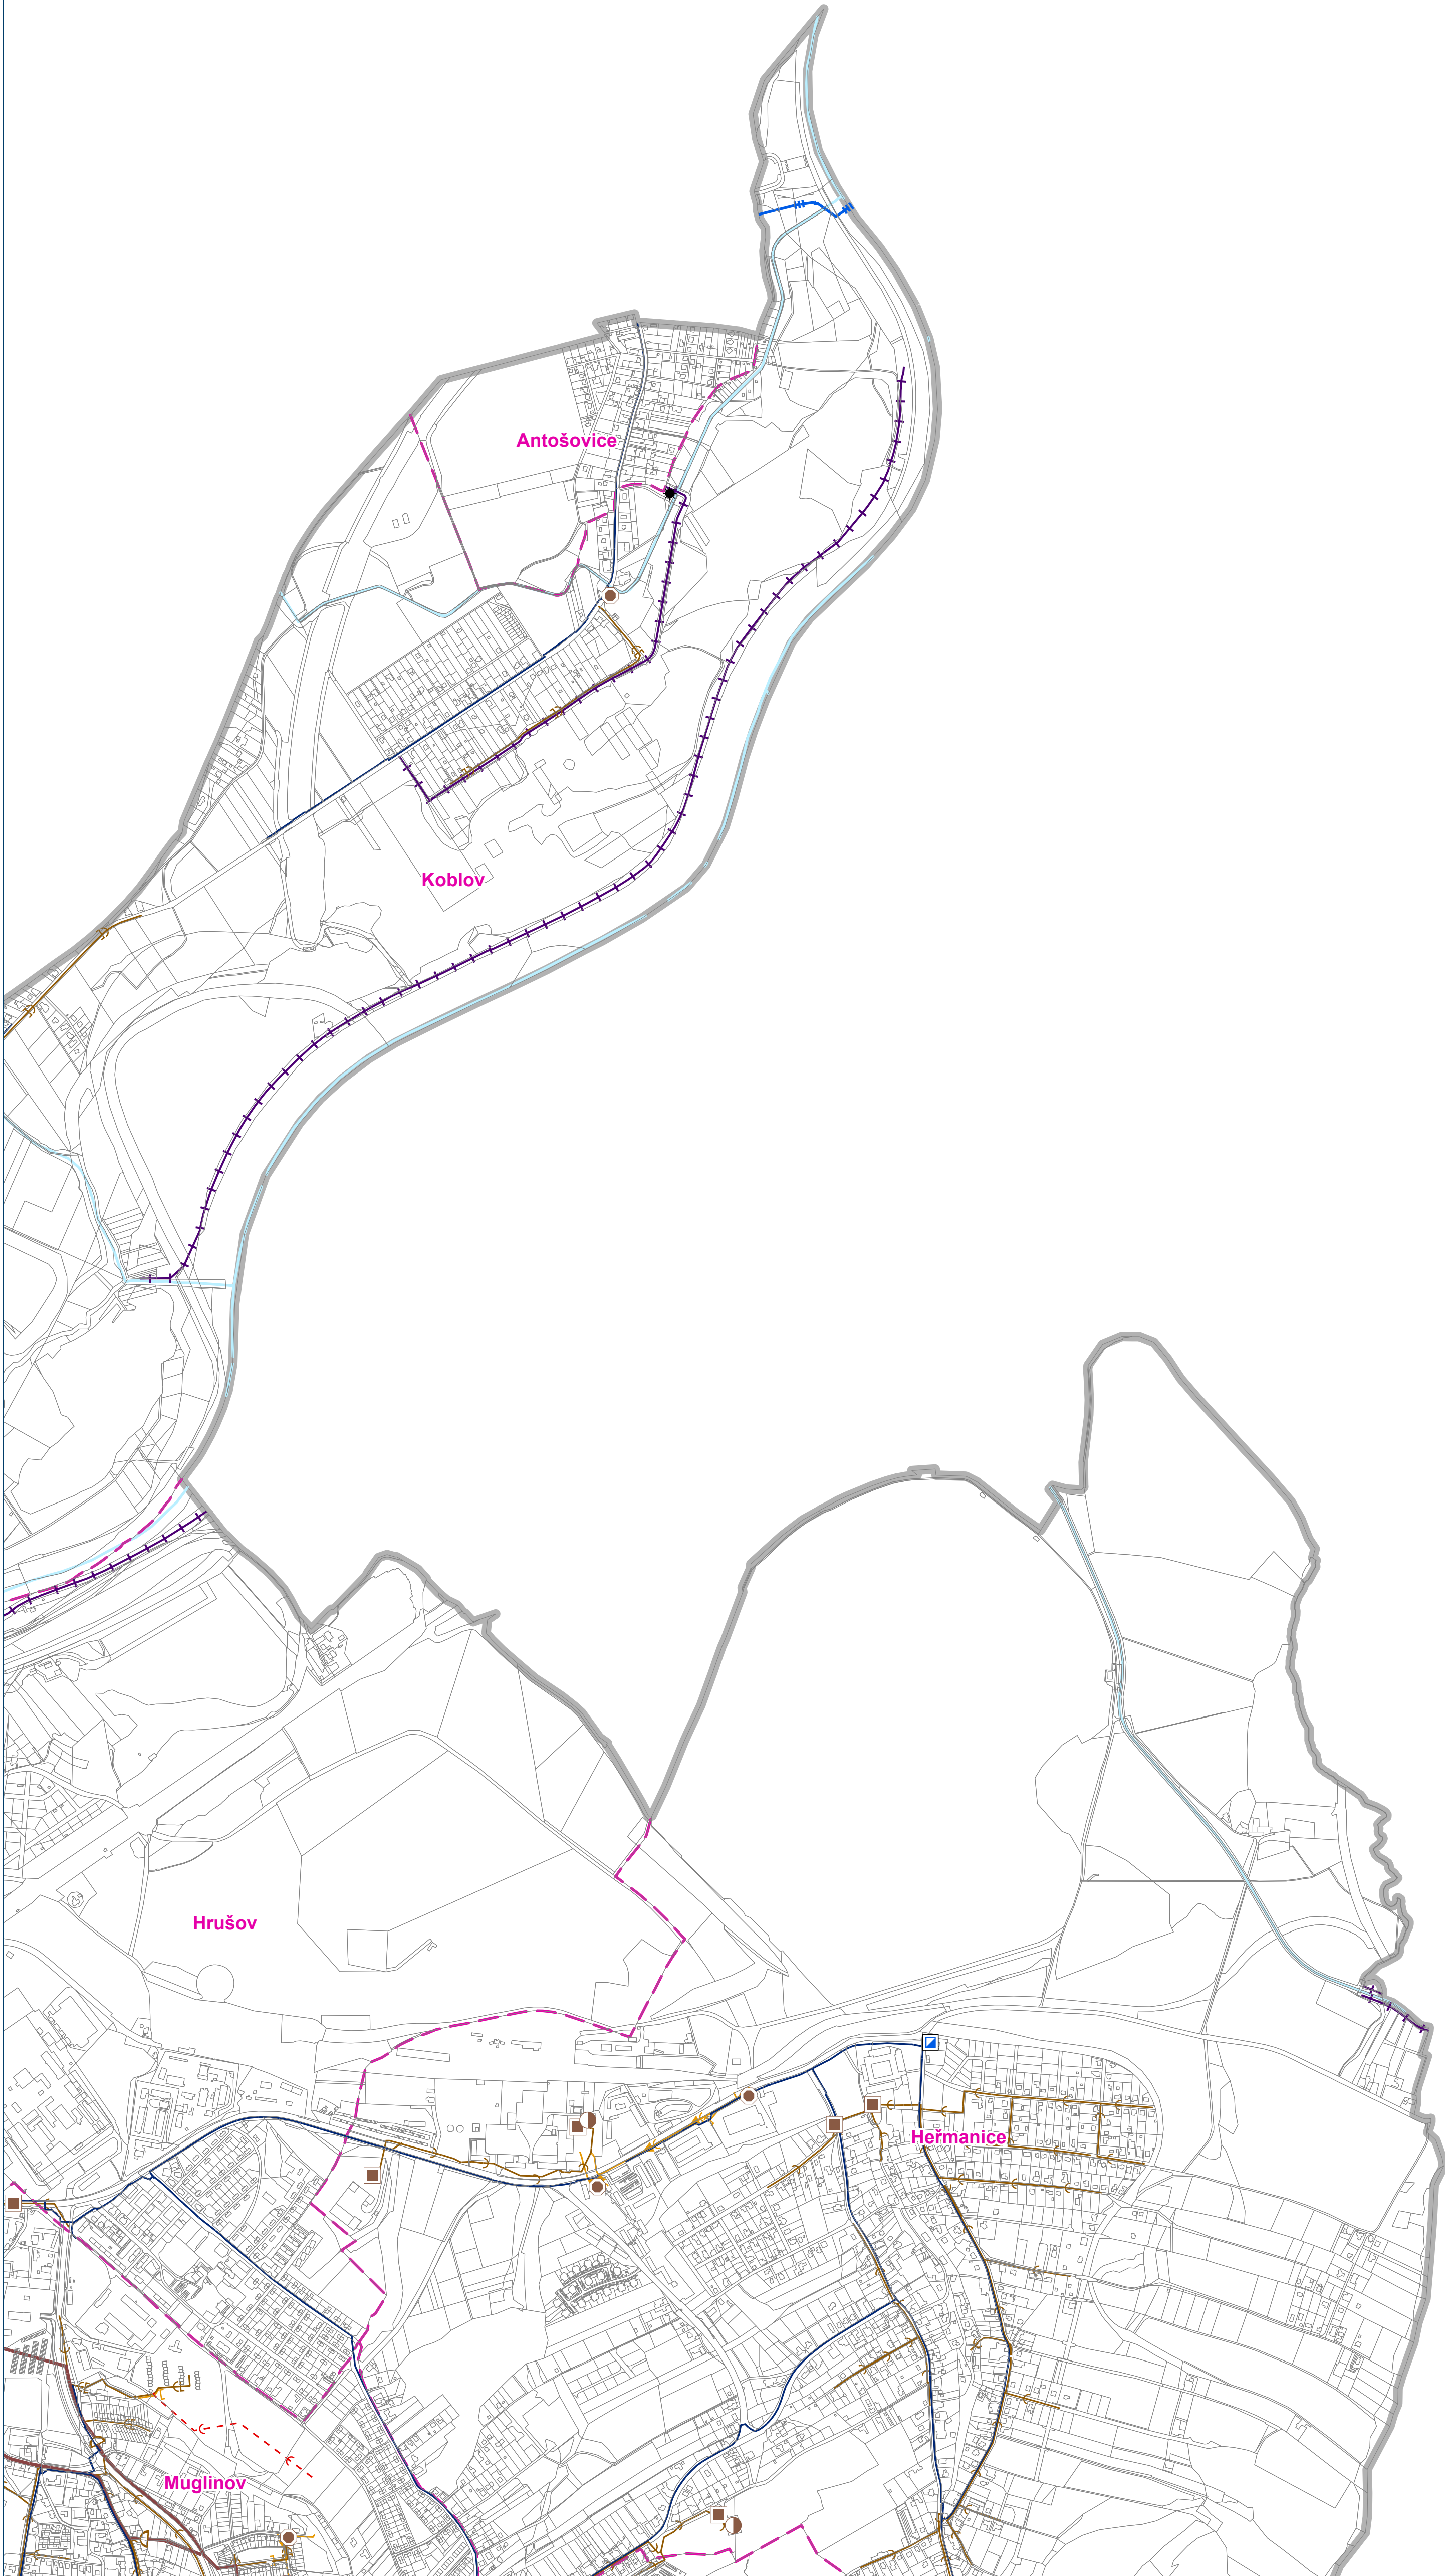

HLAVNÍ VÝKRES
Koncepce veřejné infrastruktury - zásobování vodou a kanalizace

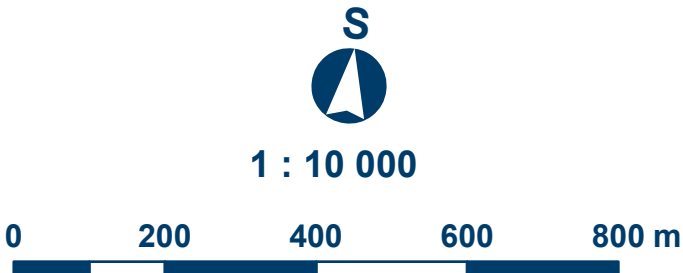


Mapový list č.
3

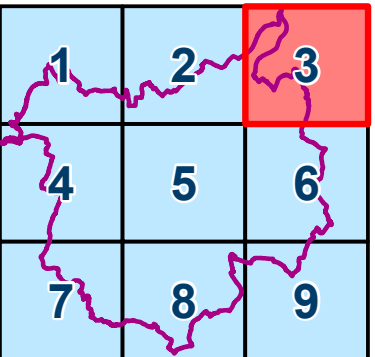

ÚZEMNÍ PLÁN OSTRAVY - ZMĚNA č.5


Část 1 - Převod do jednotného standardu

OSTRAVA!!!

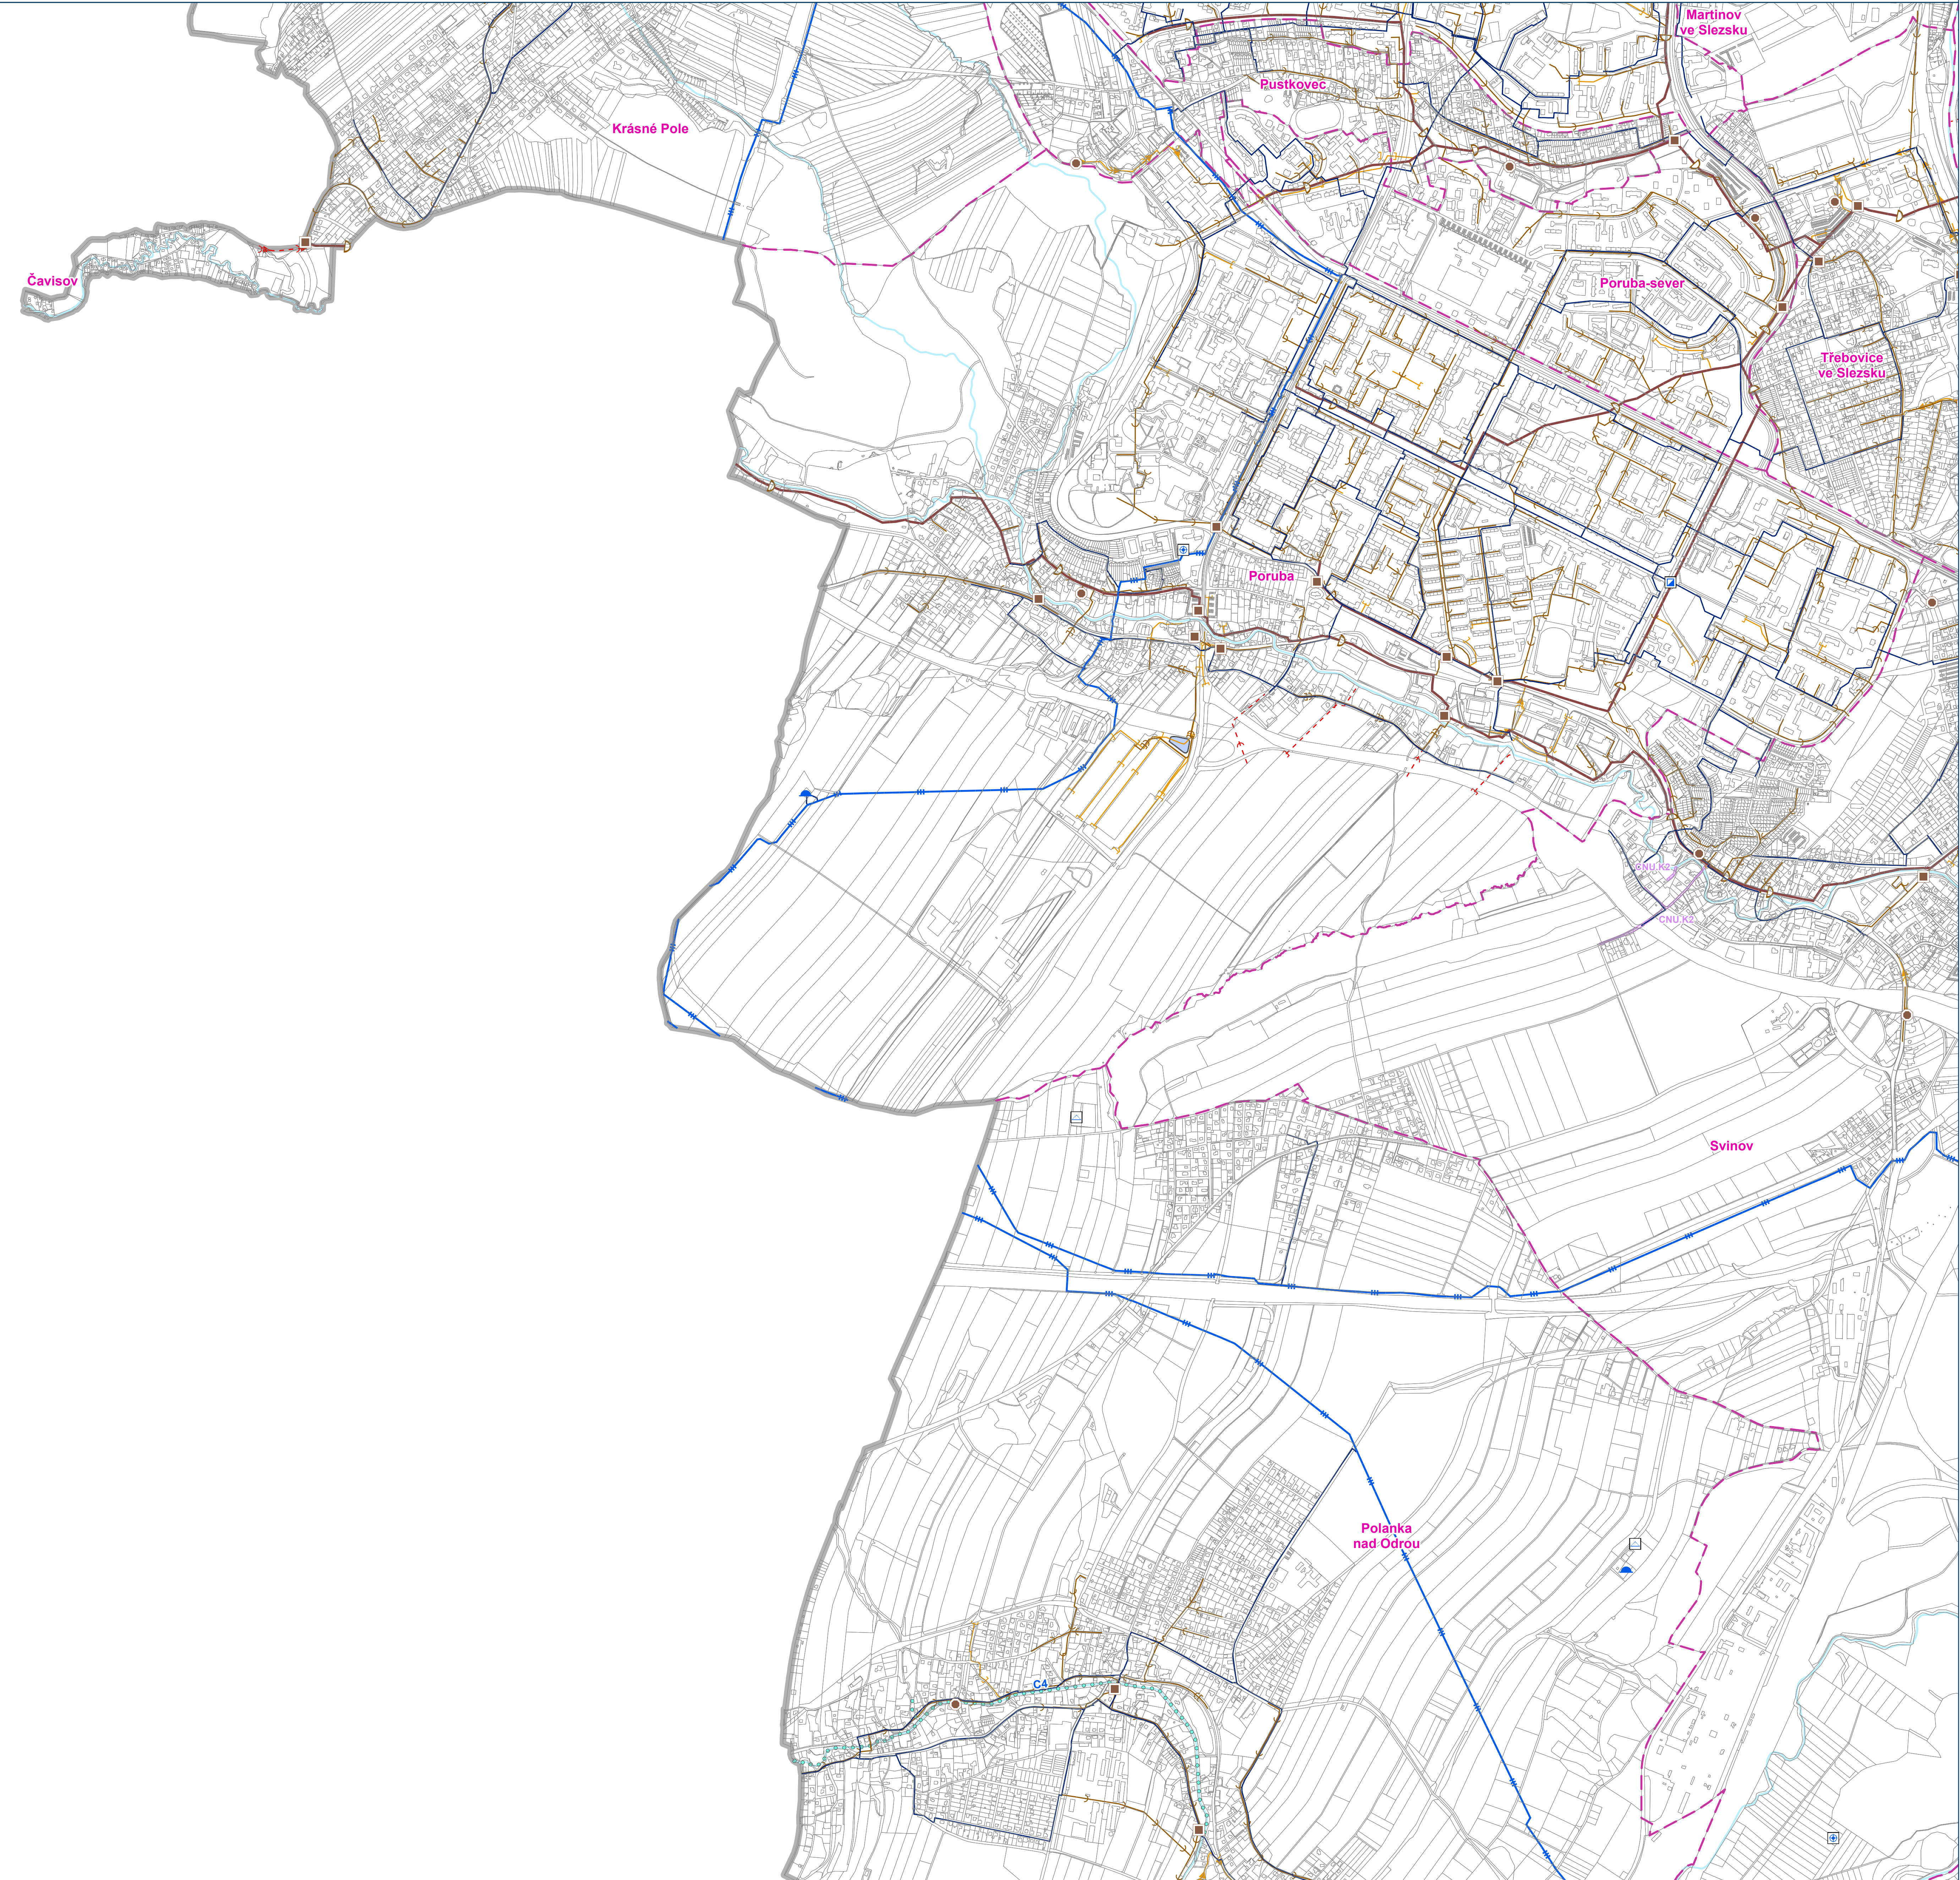


ÚZEMNÍ PLÁN OSTRAVY - ZMĚNA č.5
Část 1 - Převod do jednotného standardu


OSTRAVA!!!

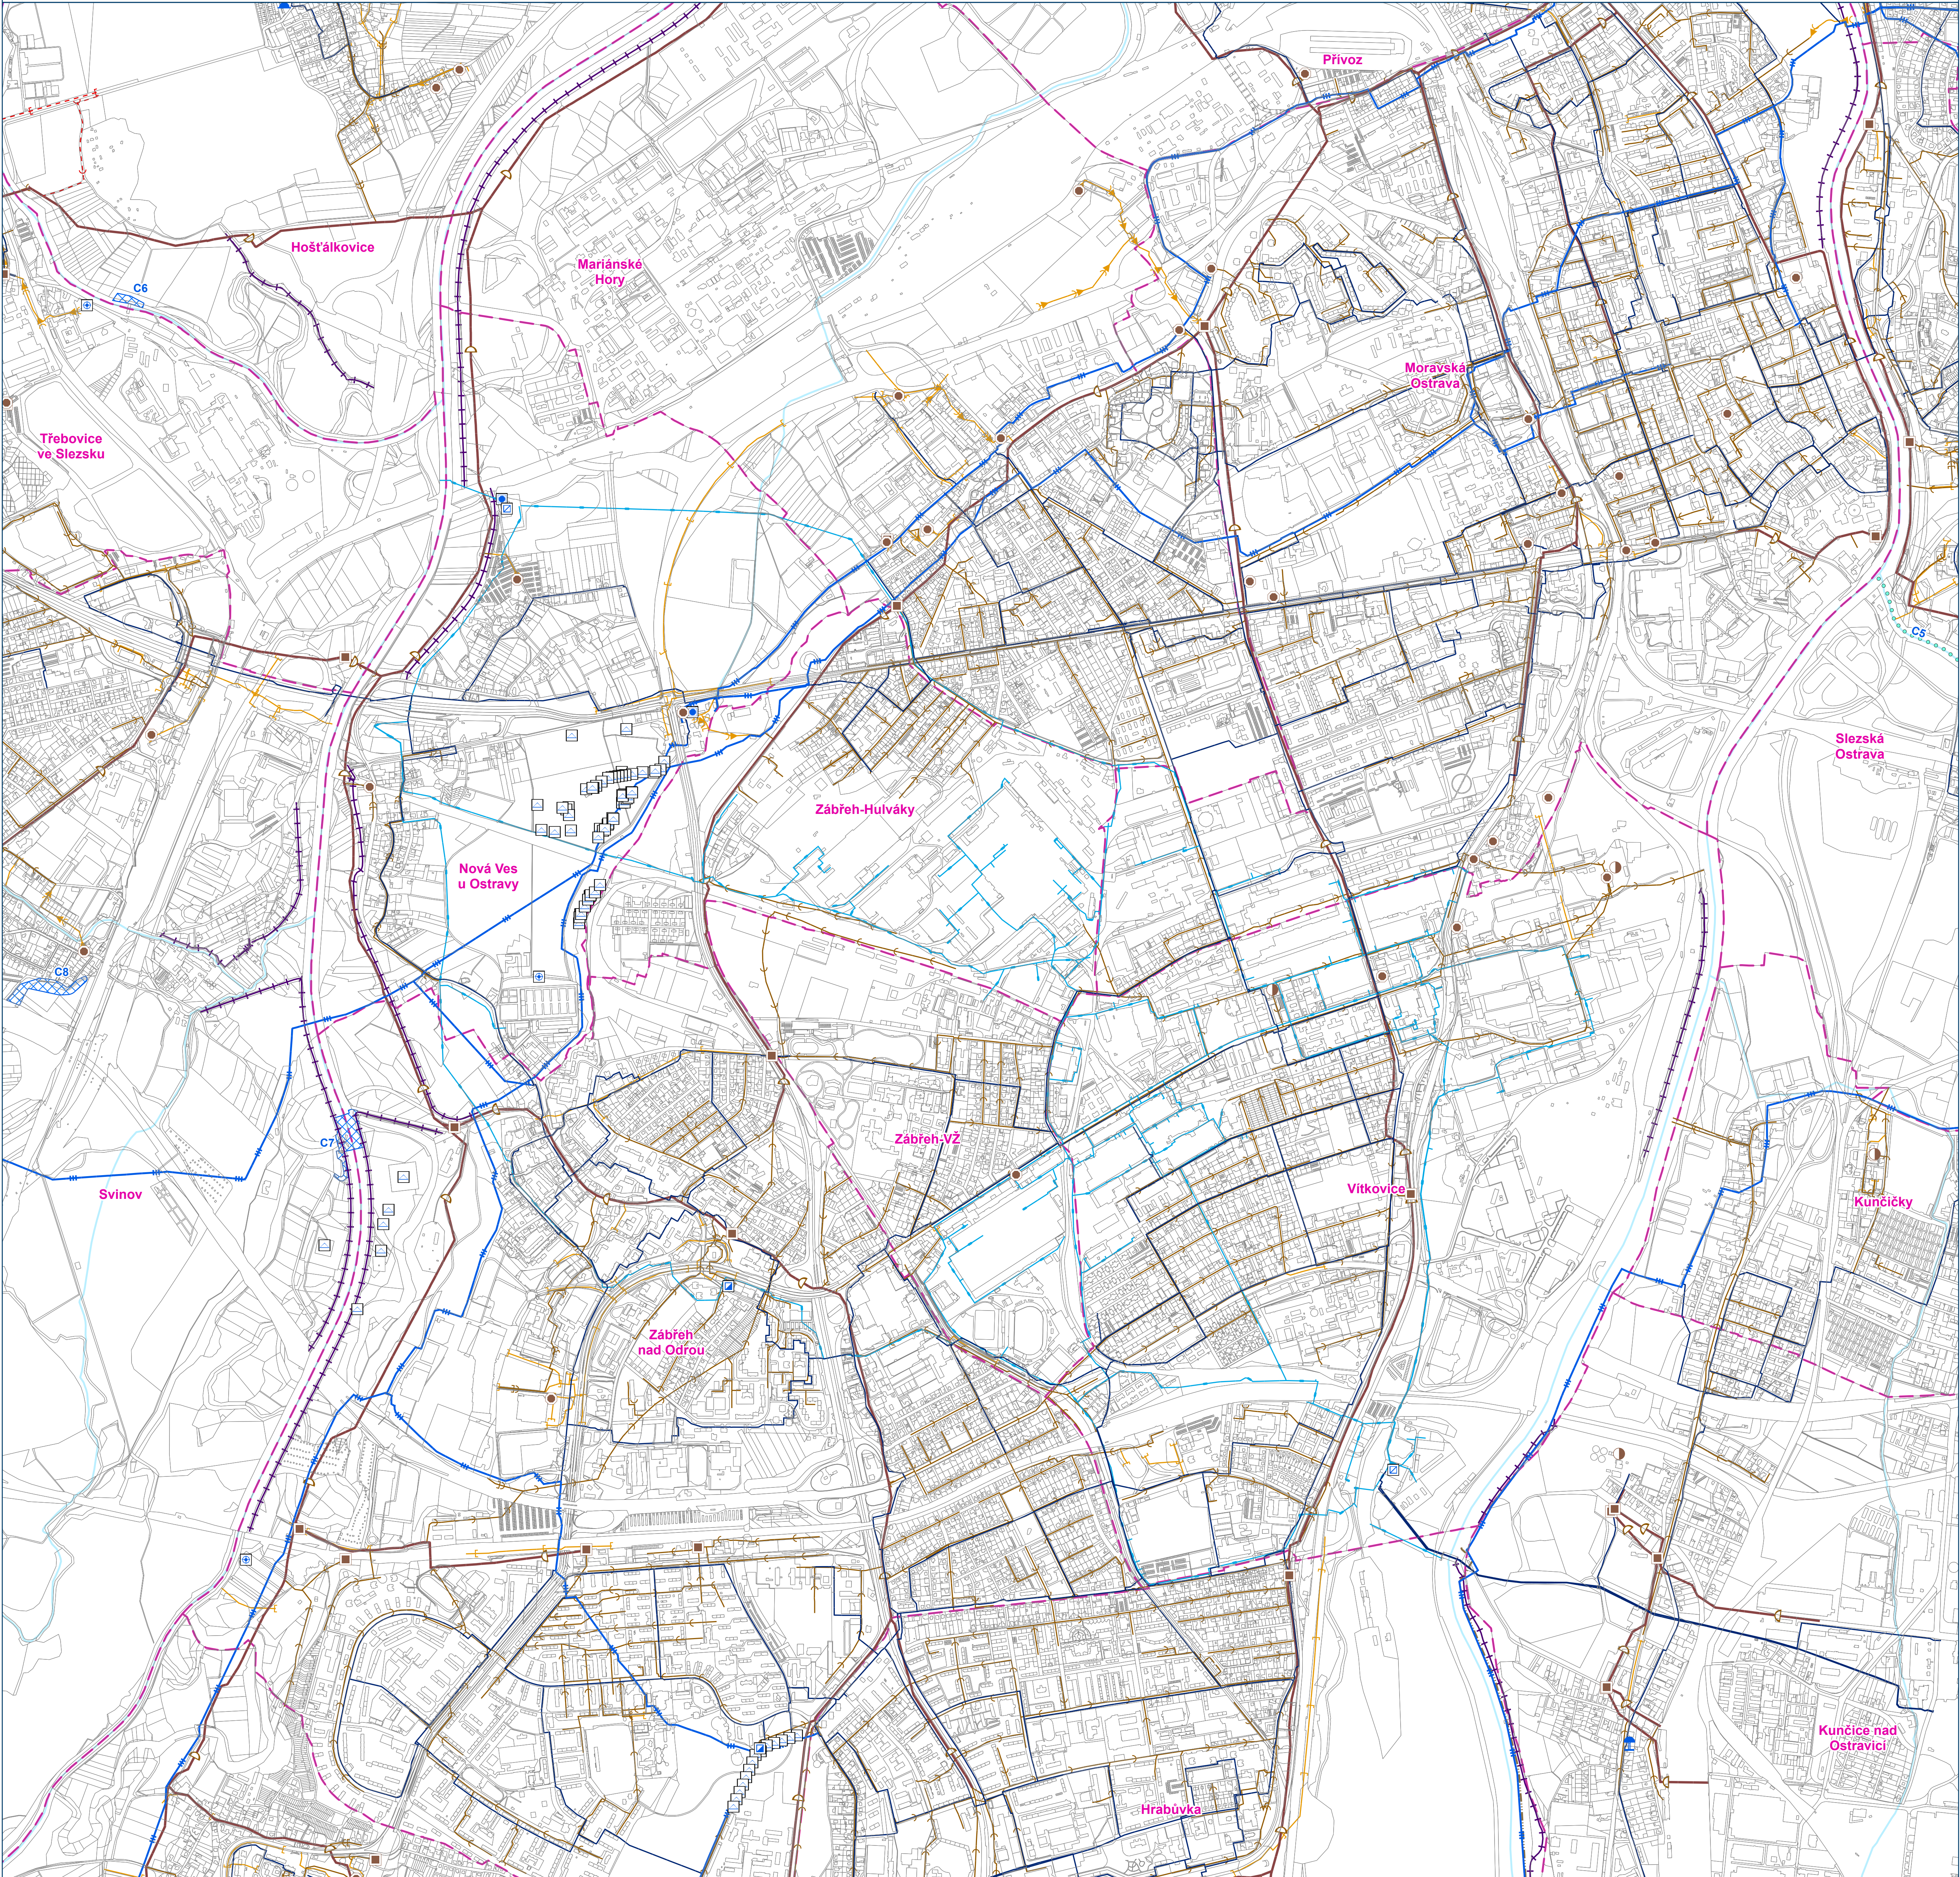



HLAVNÍ VÝKRES
Koncepce veřejné infrastruktury - zásobování vodou a kanalizace

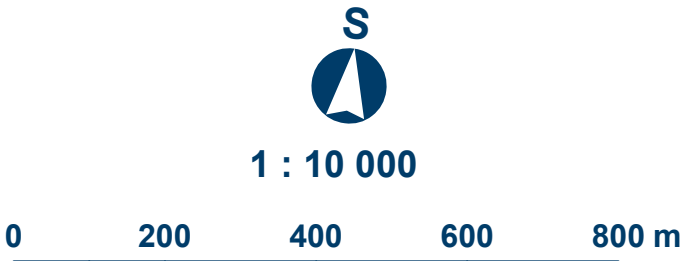

Mapový list č.
5

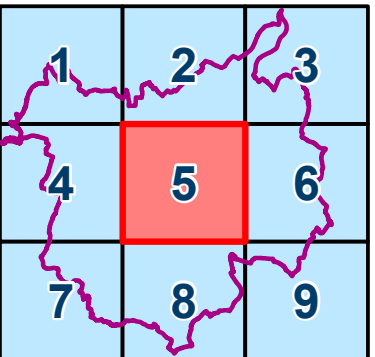

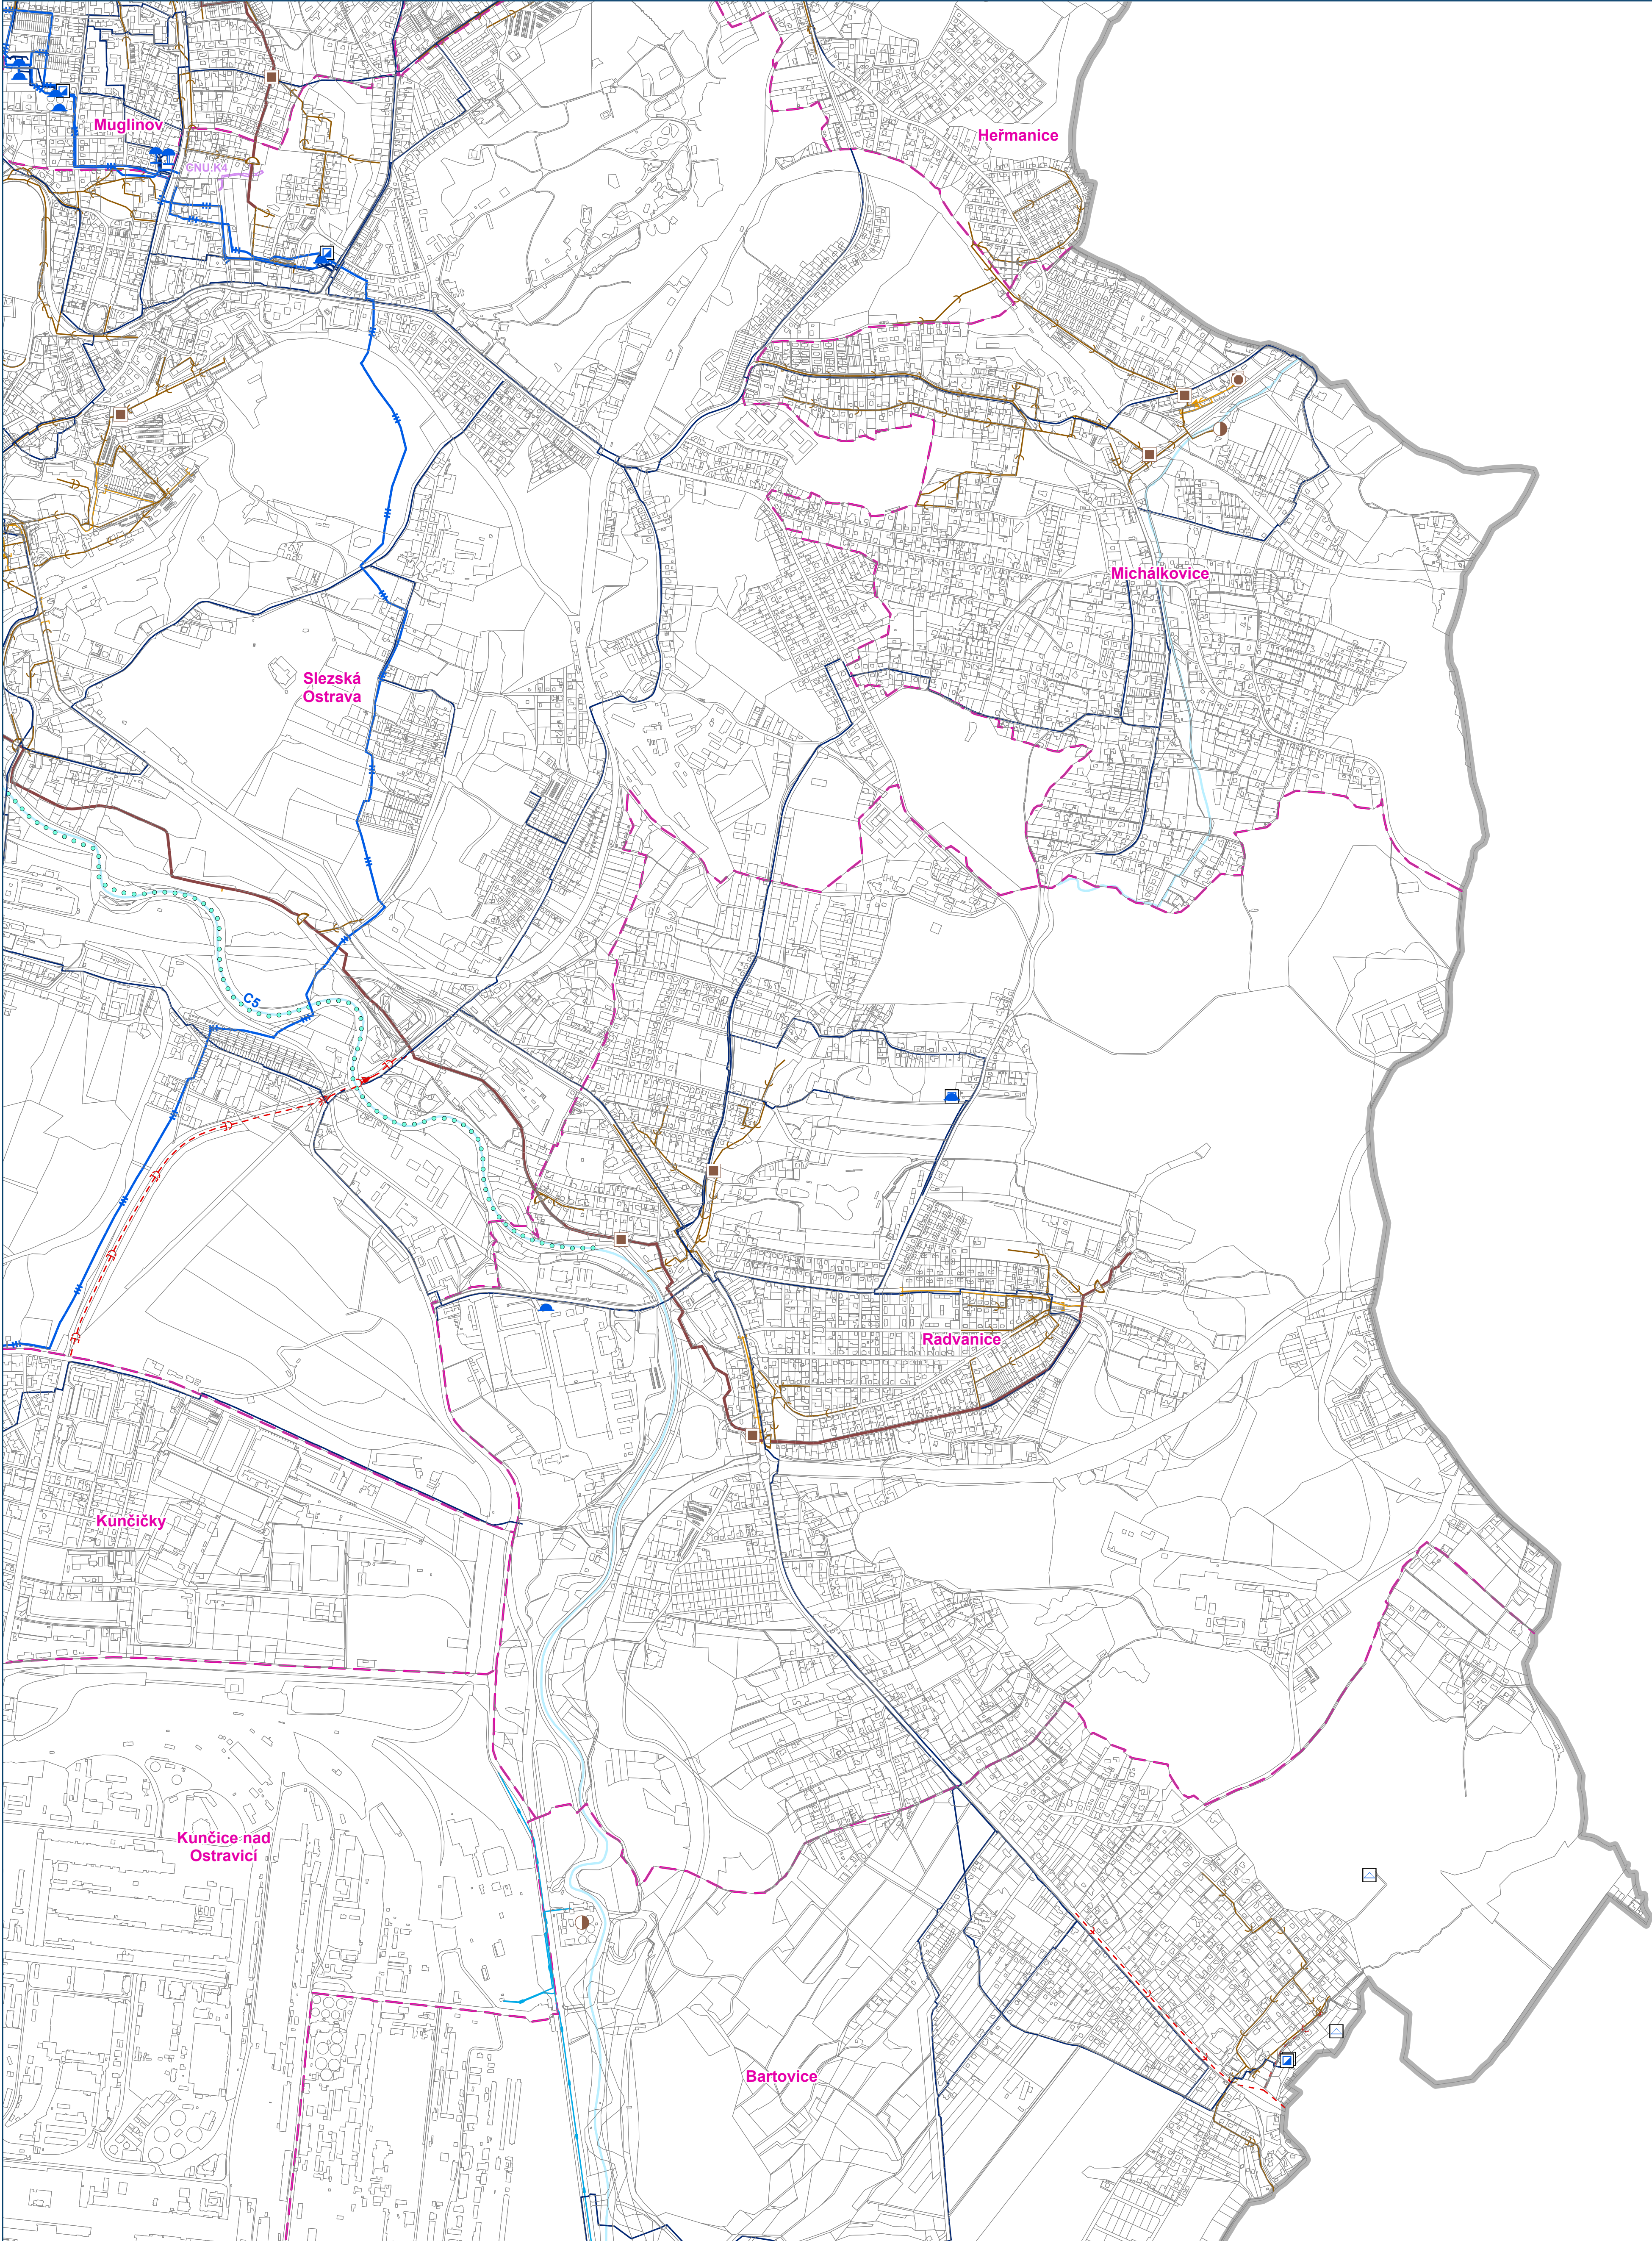

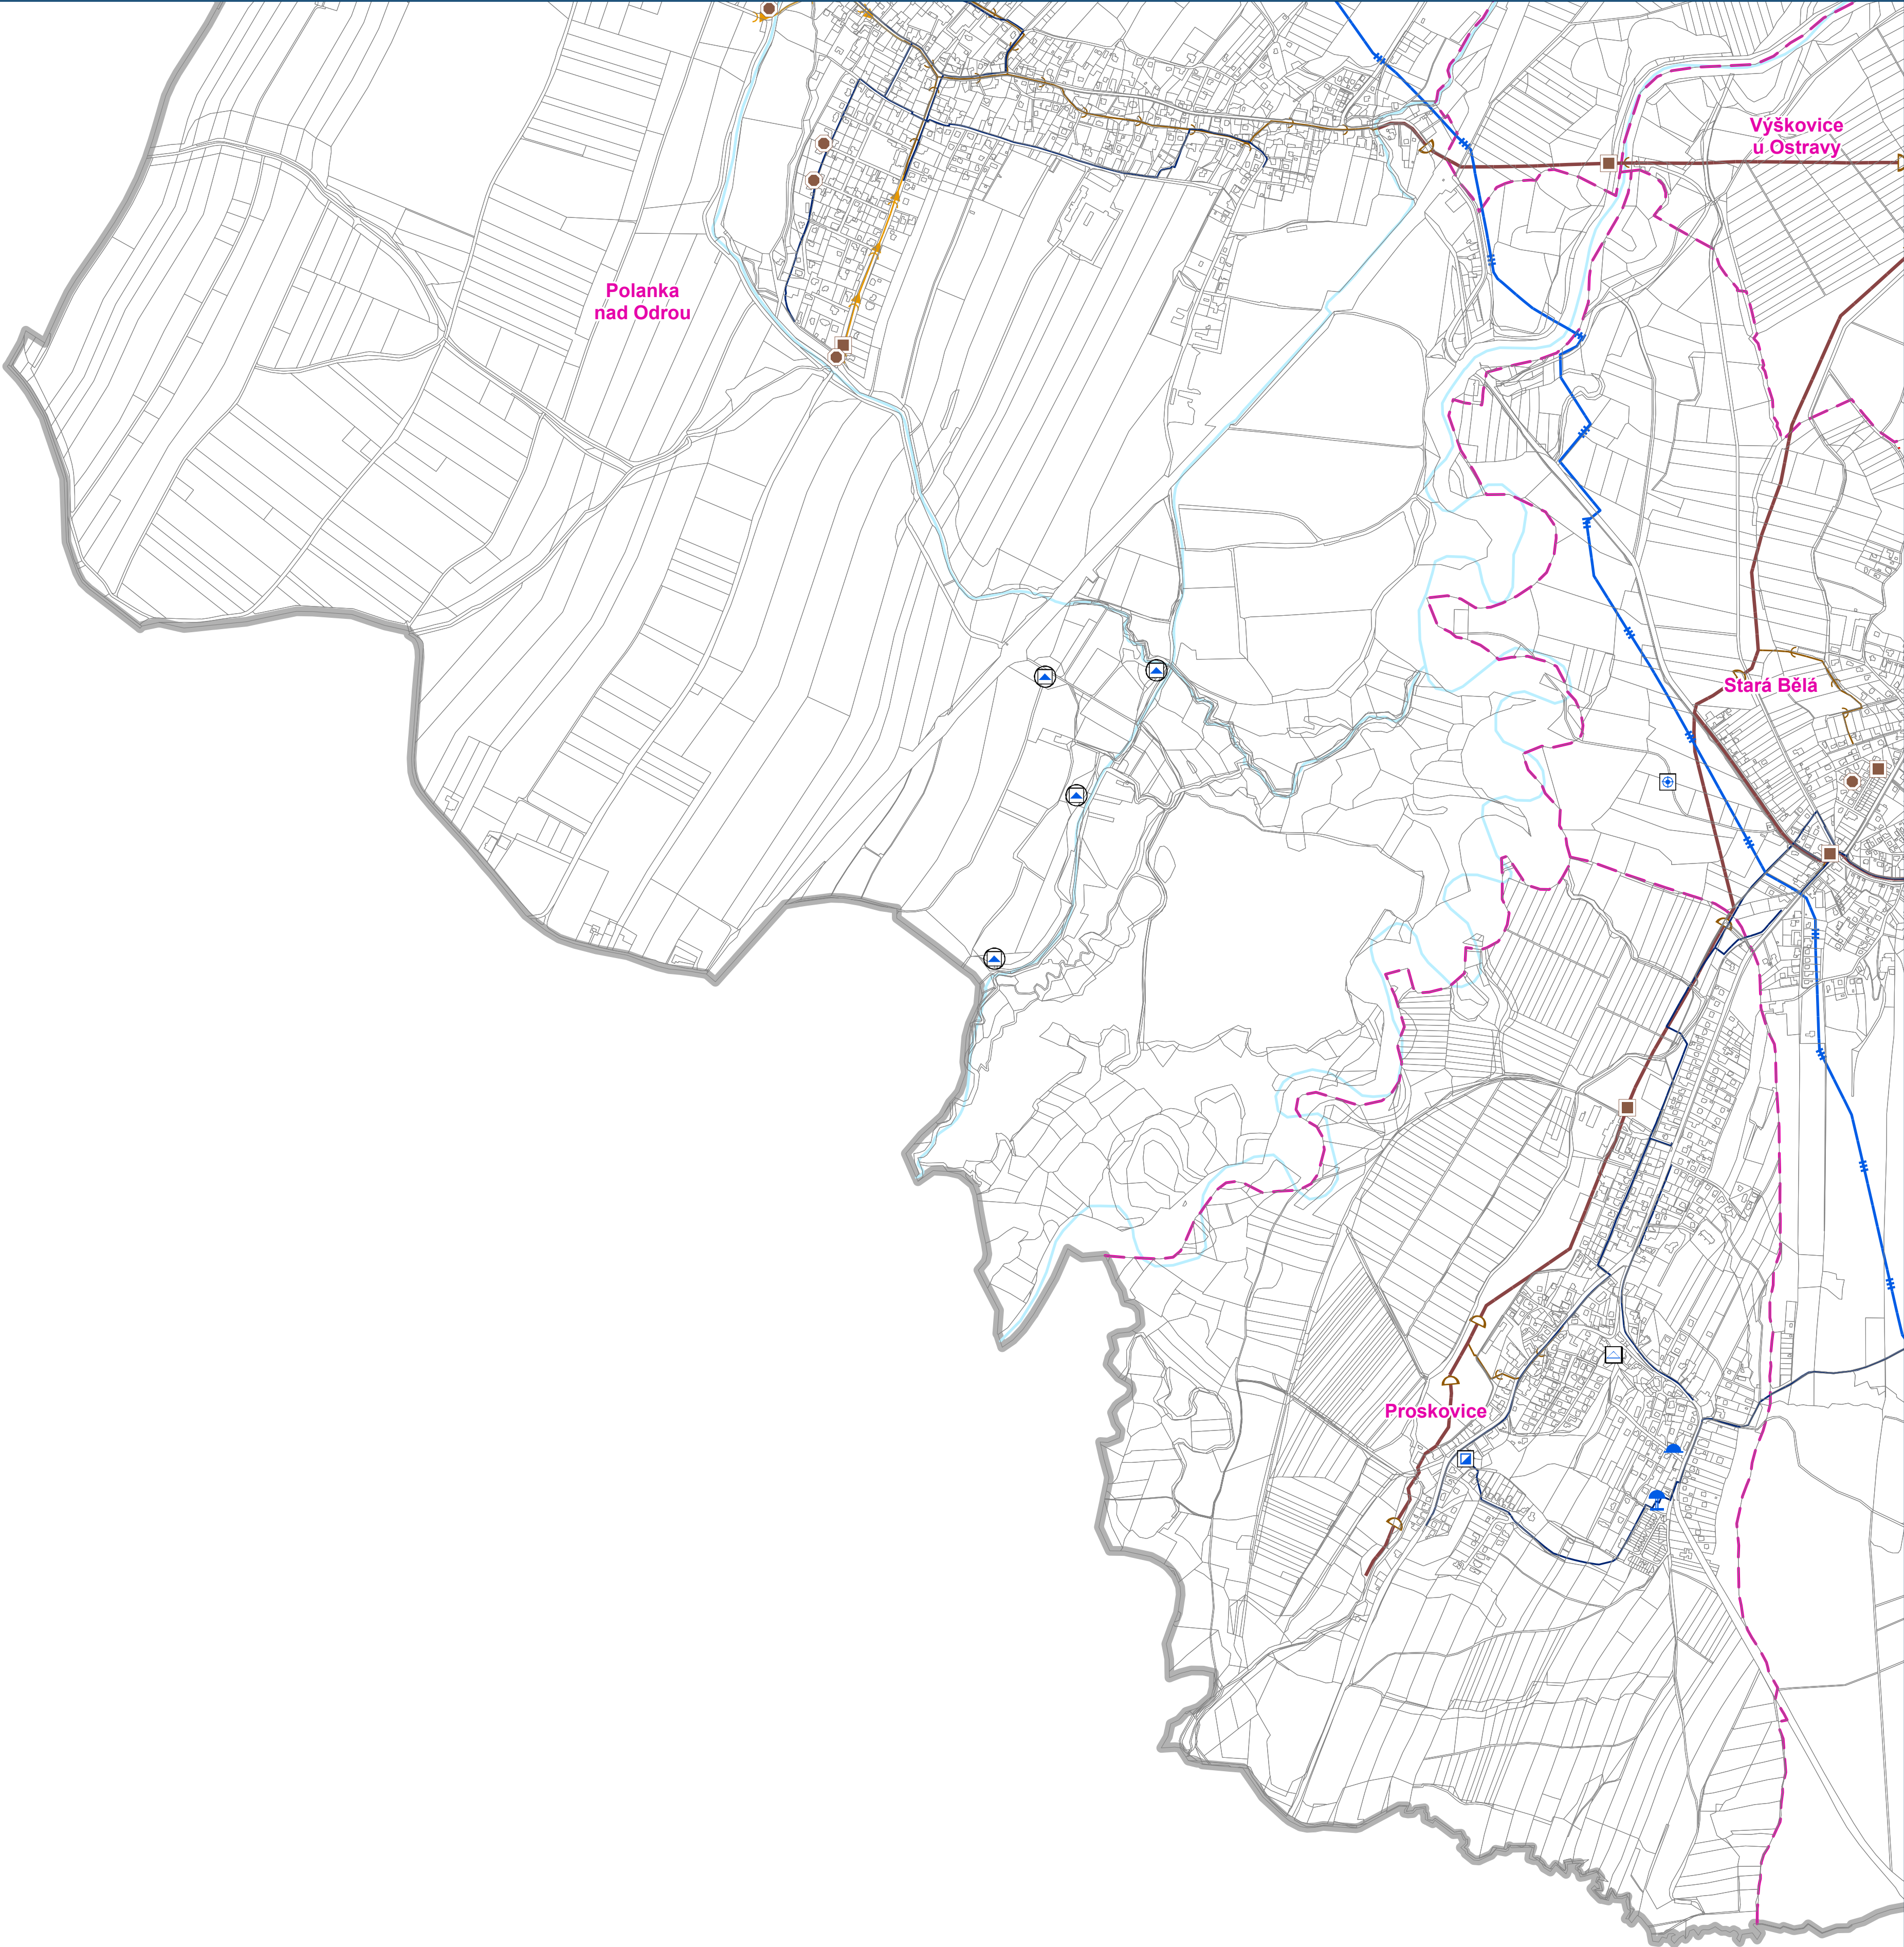

ÚZEMNÍ PLÁN OSTRAVY - ZMĚNA č.5
Část 1 - Převod do jednotného standardu

OSTRAVA!!!

