


# OSTRAVA!!!





## Část 1 - Převod do jednotného standardu

# OSTRAVA!!!

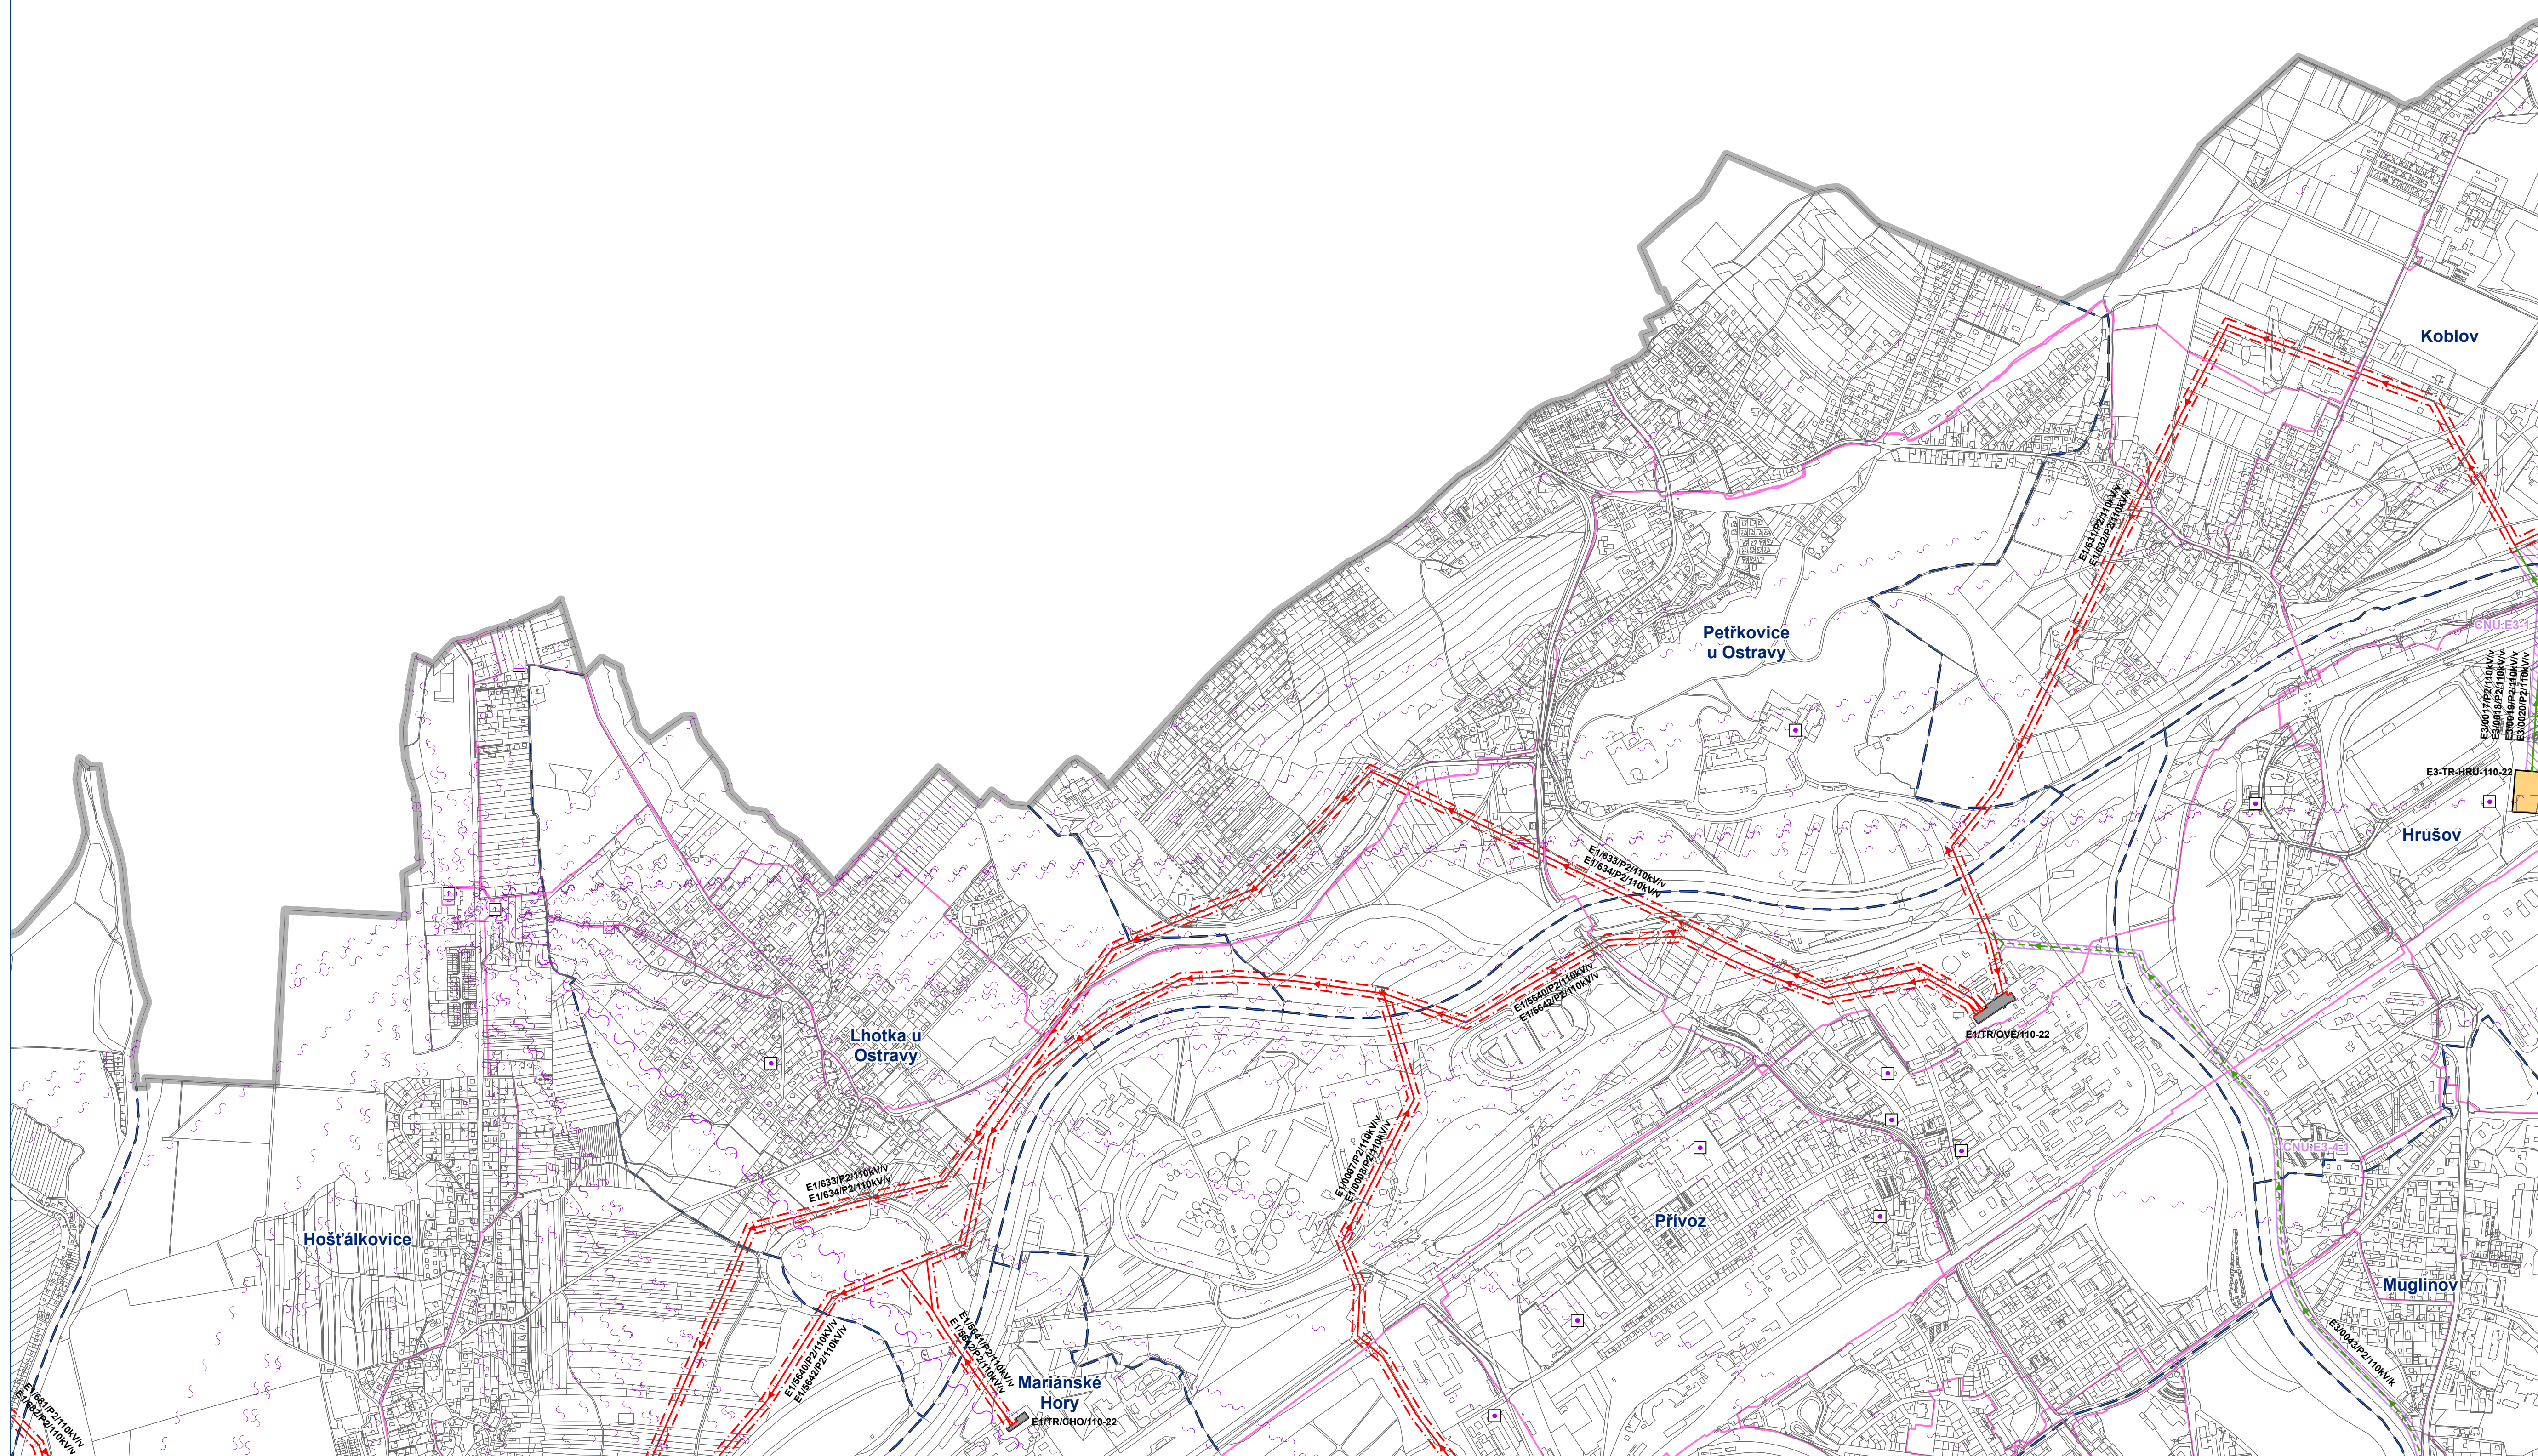


## HLAVNÍ VÝKRES


## Koncepce veřejné infrastruktury - zásobování elektrinou a telekomunikace





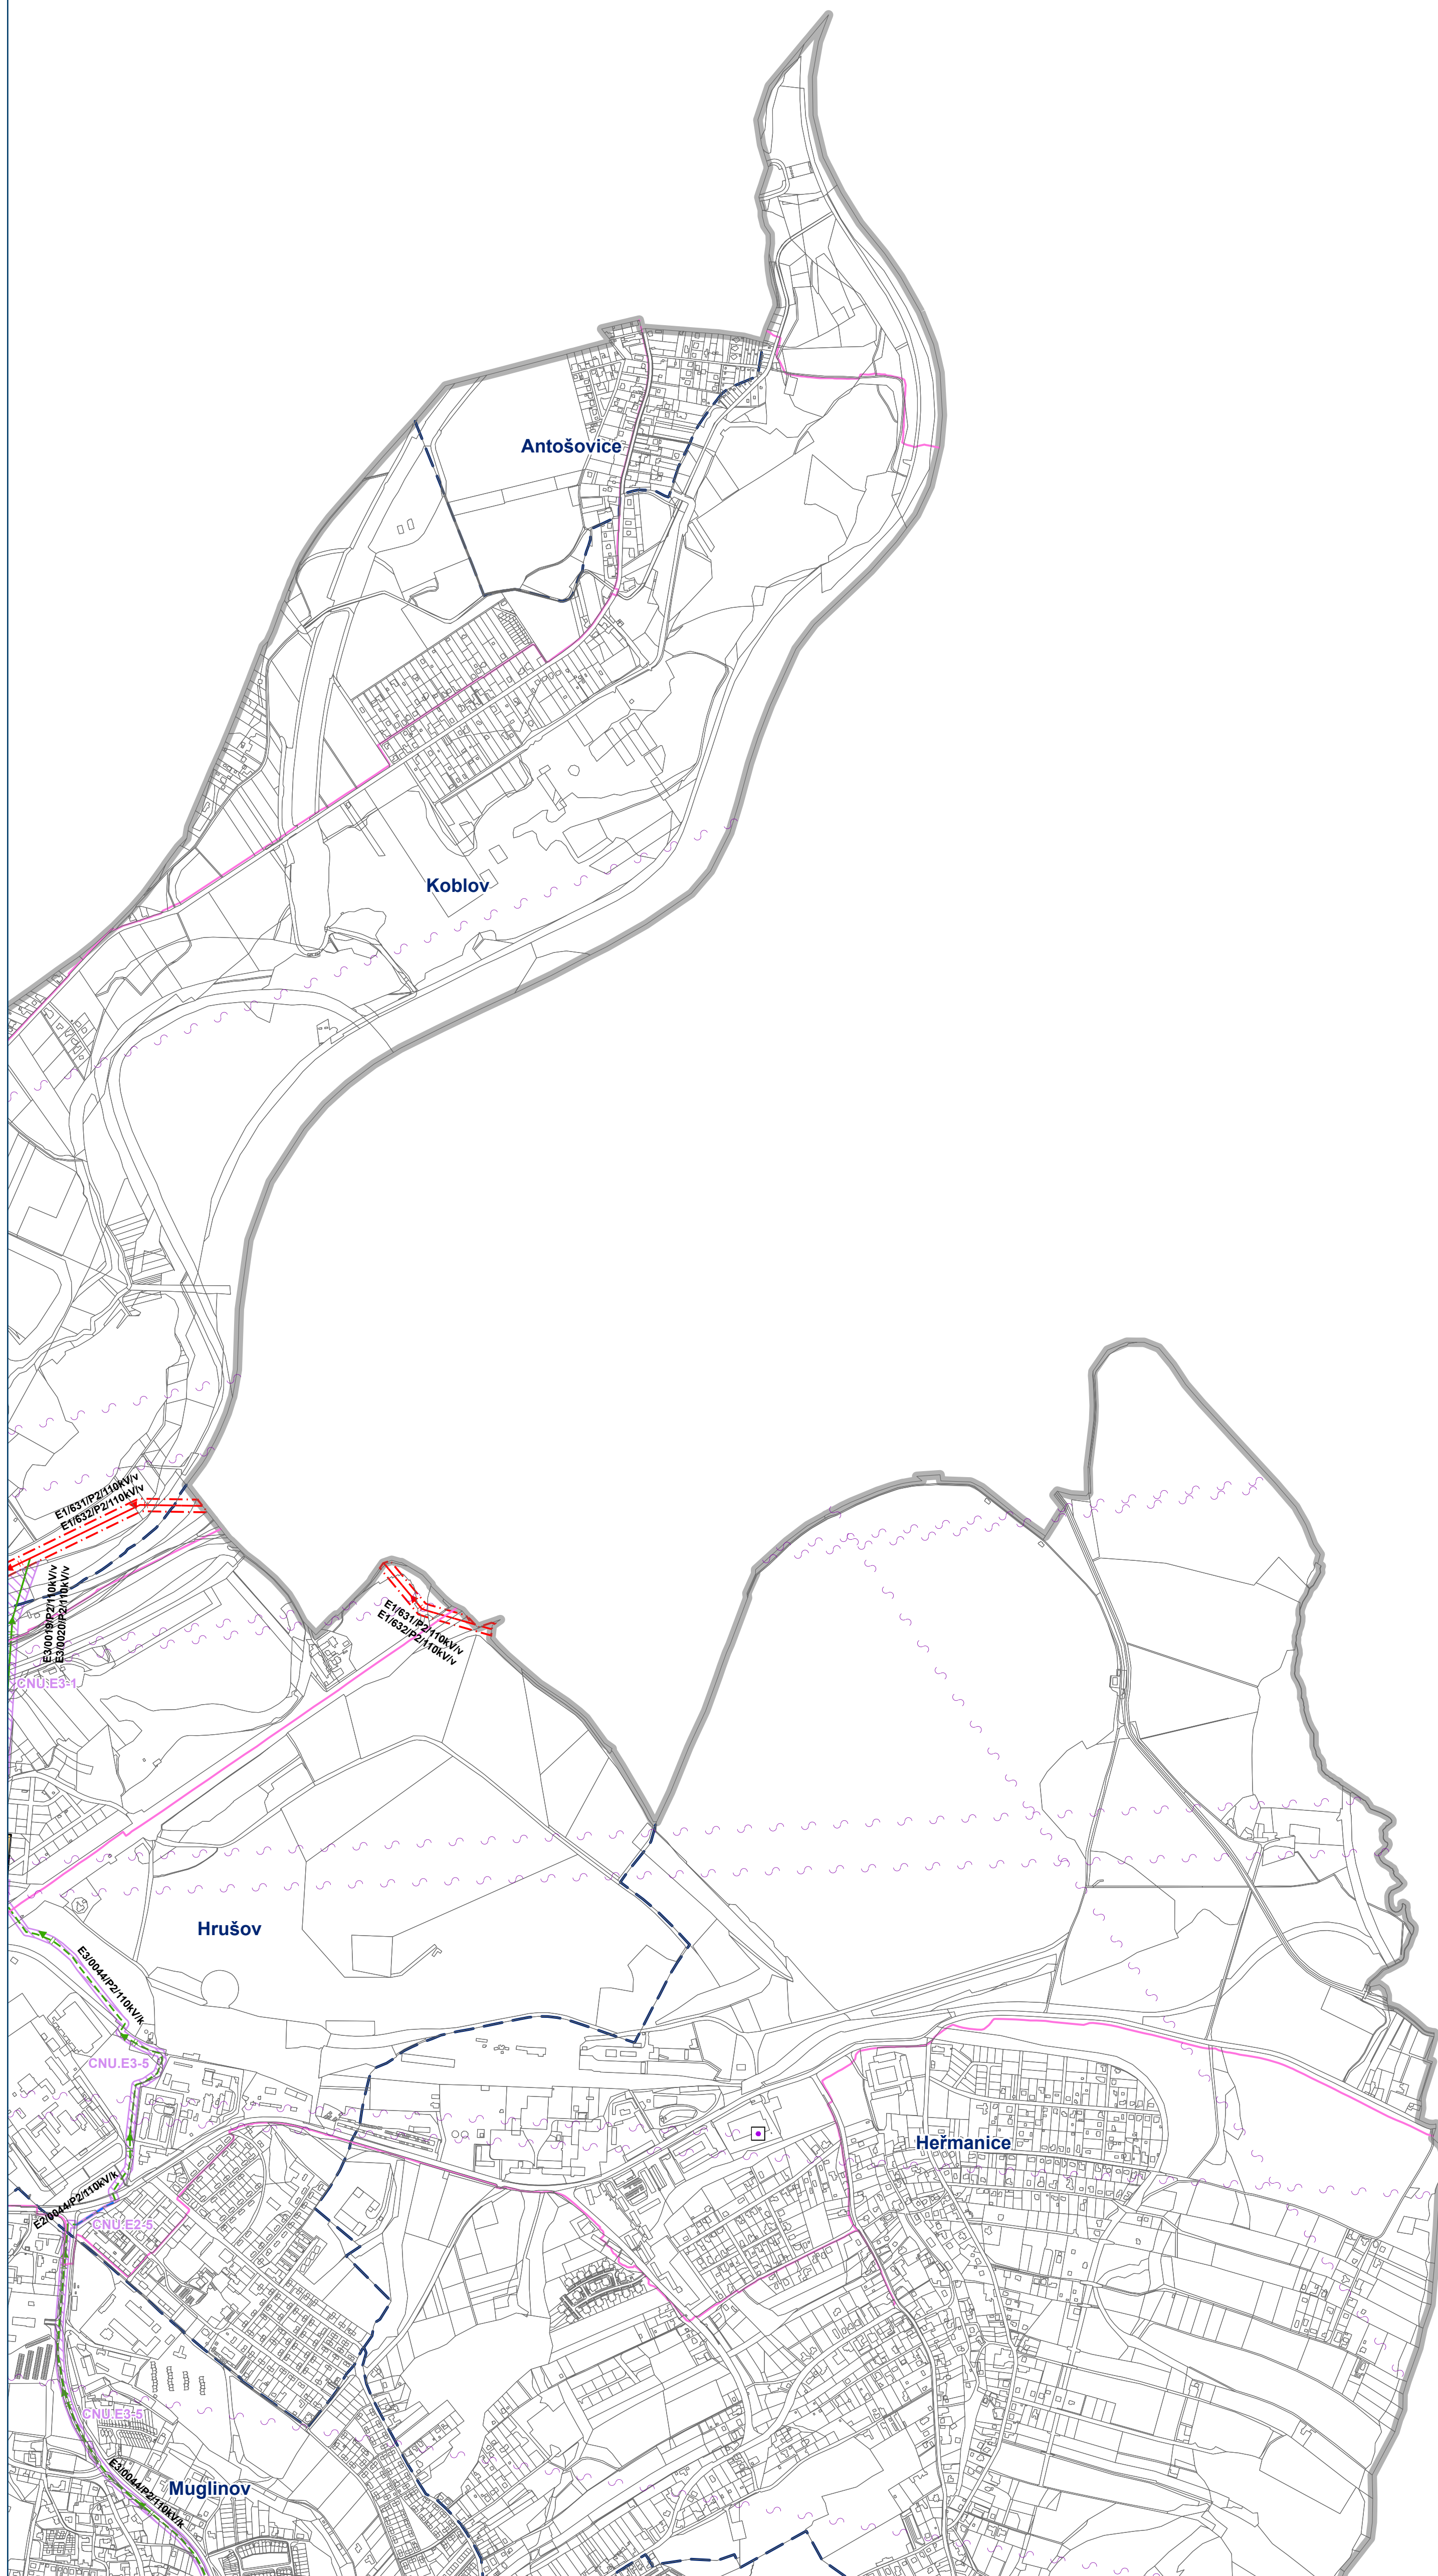


## Koncepce veřejné infrastruktury - zásobování elektrinou a telekomunikace

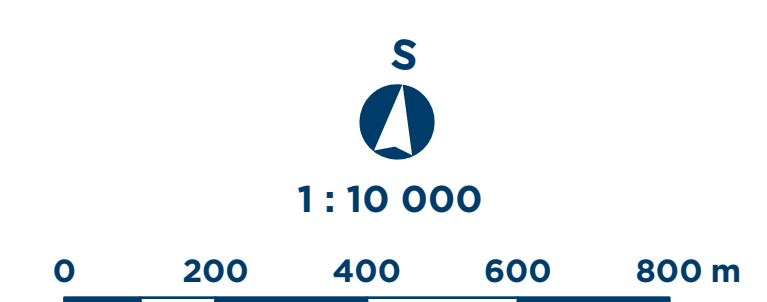

**Mapový list č.**

### 3

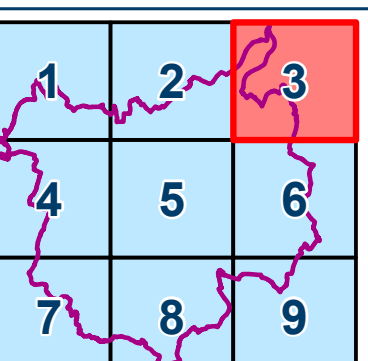




# ÚZEMNÍ PLÁN OSTRAVY - ZMĚNA č.5

## Část 1 - Převod do jednotného standardu


OSTRAVA!!!

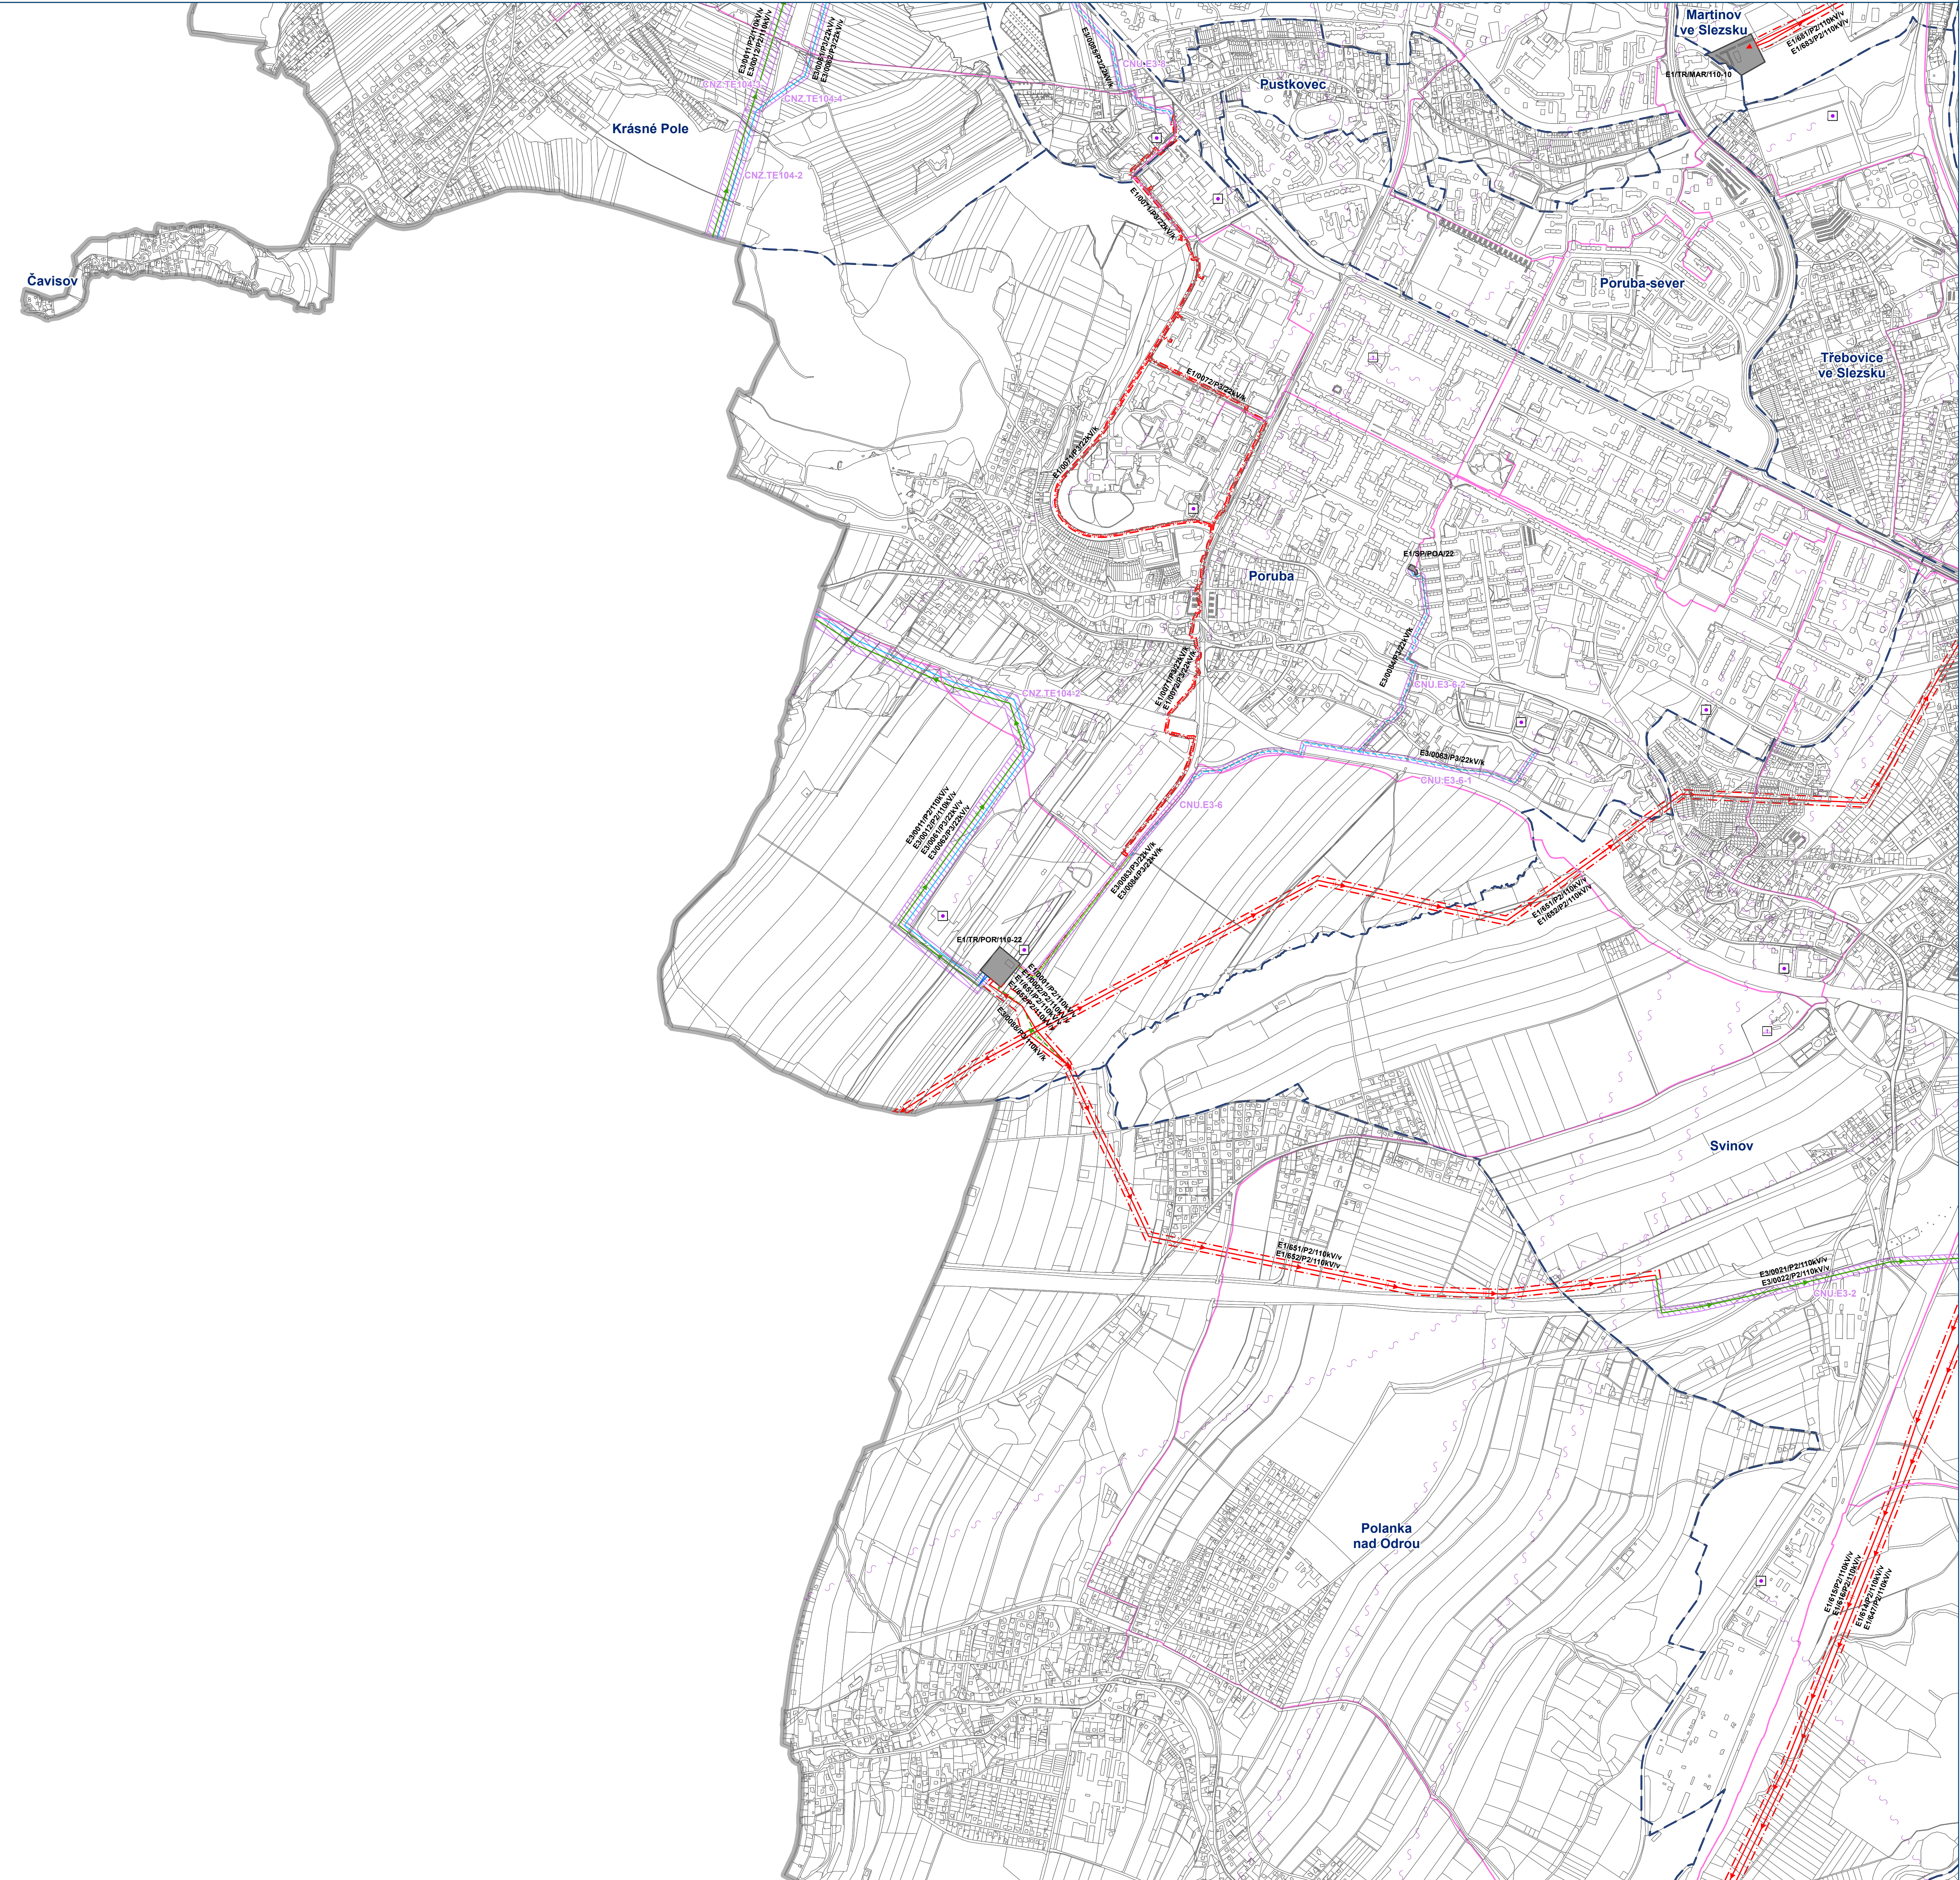




## Část 1 - Převod do jednotného standardu

# OSTRAVA!!!

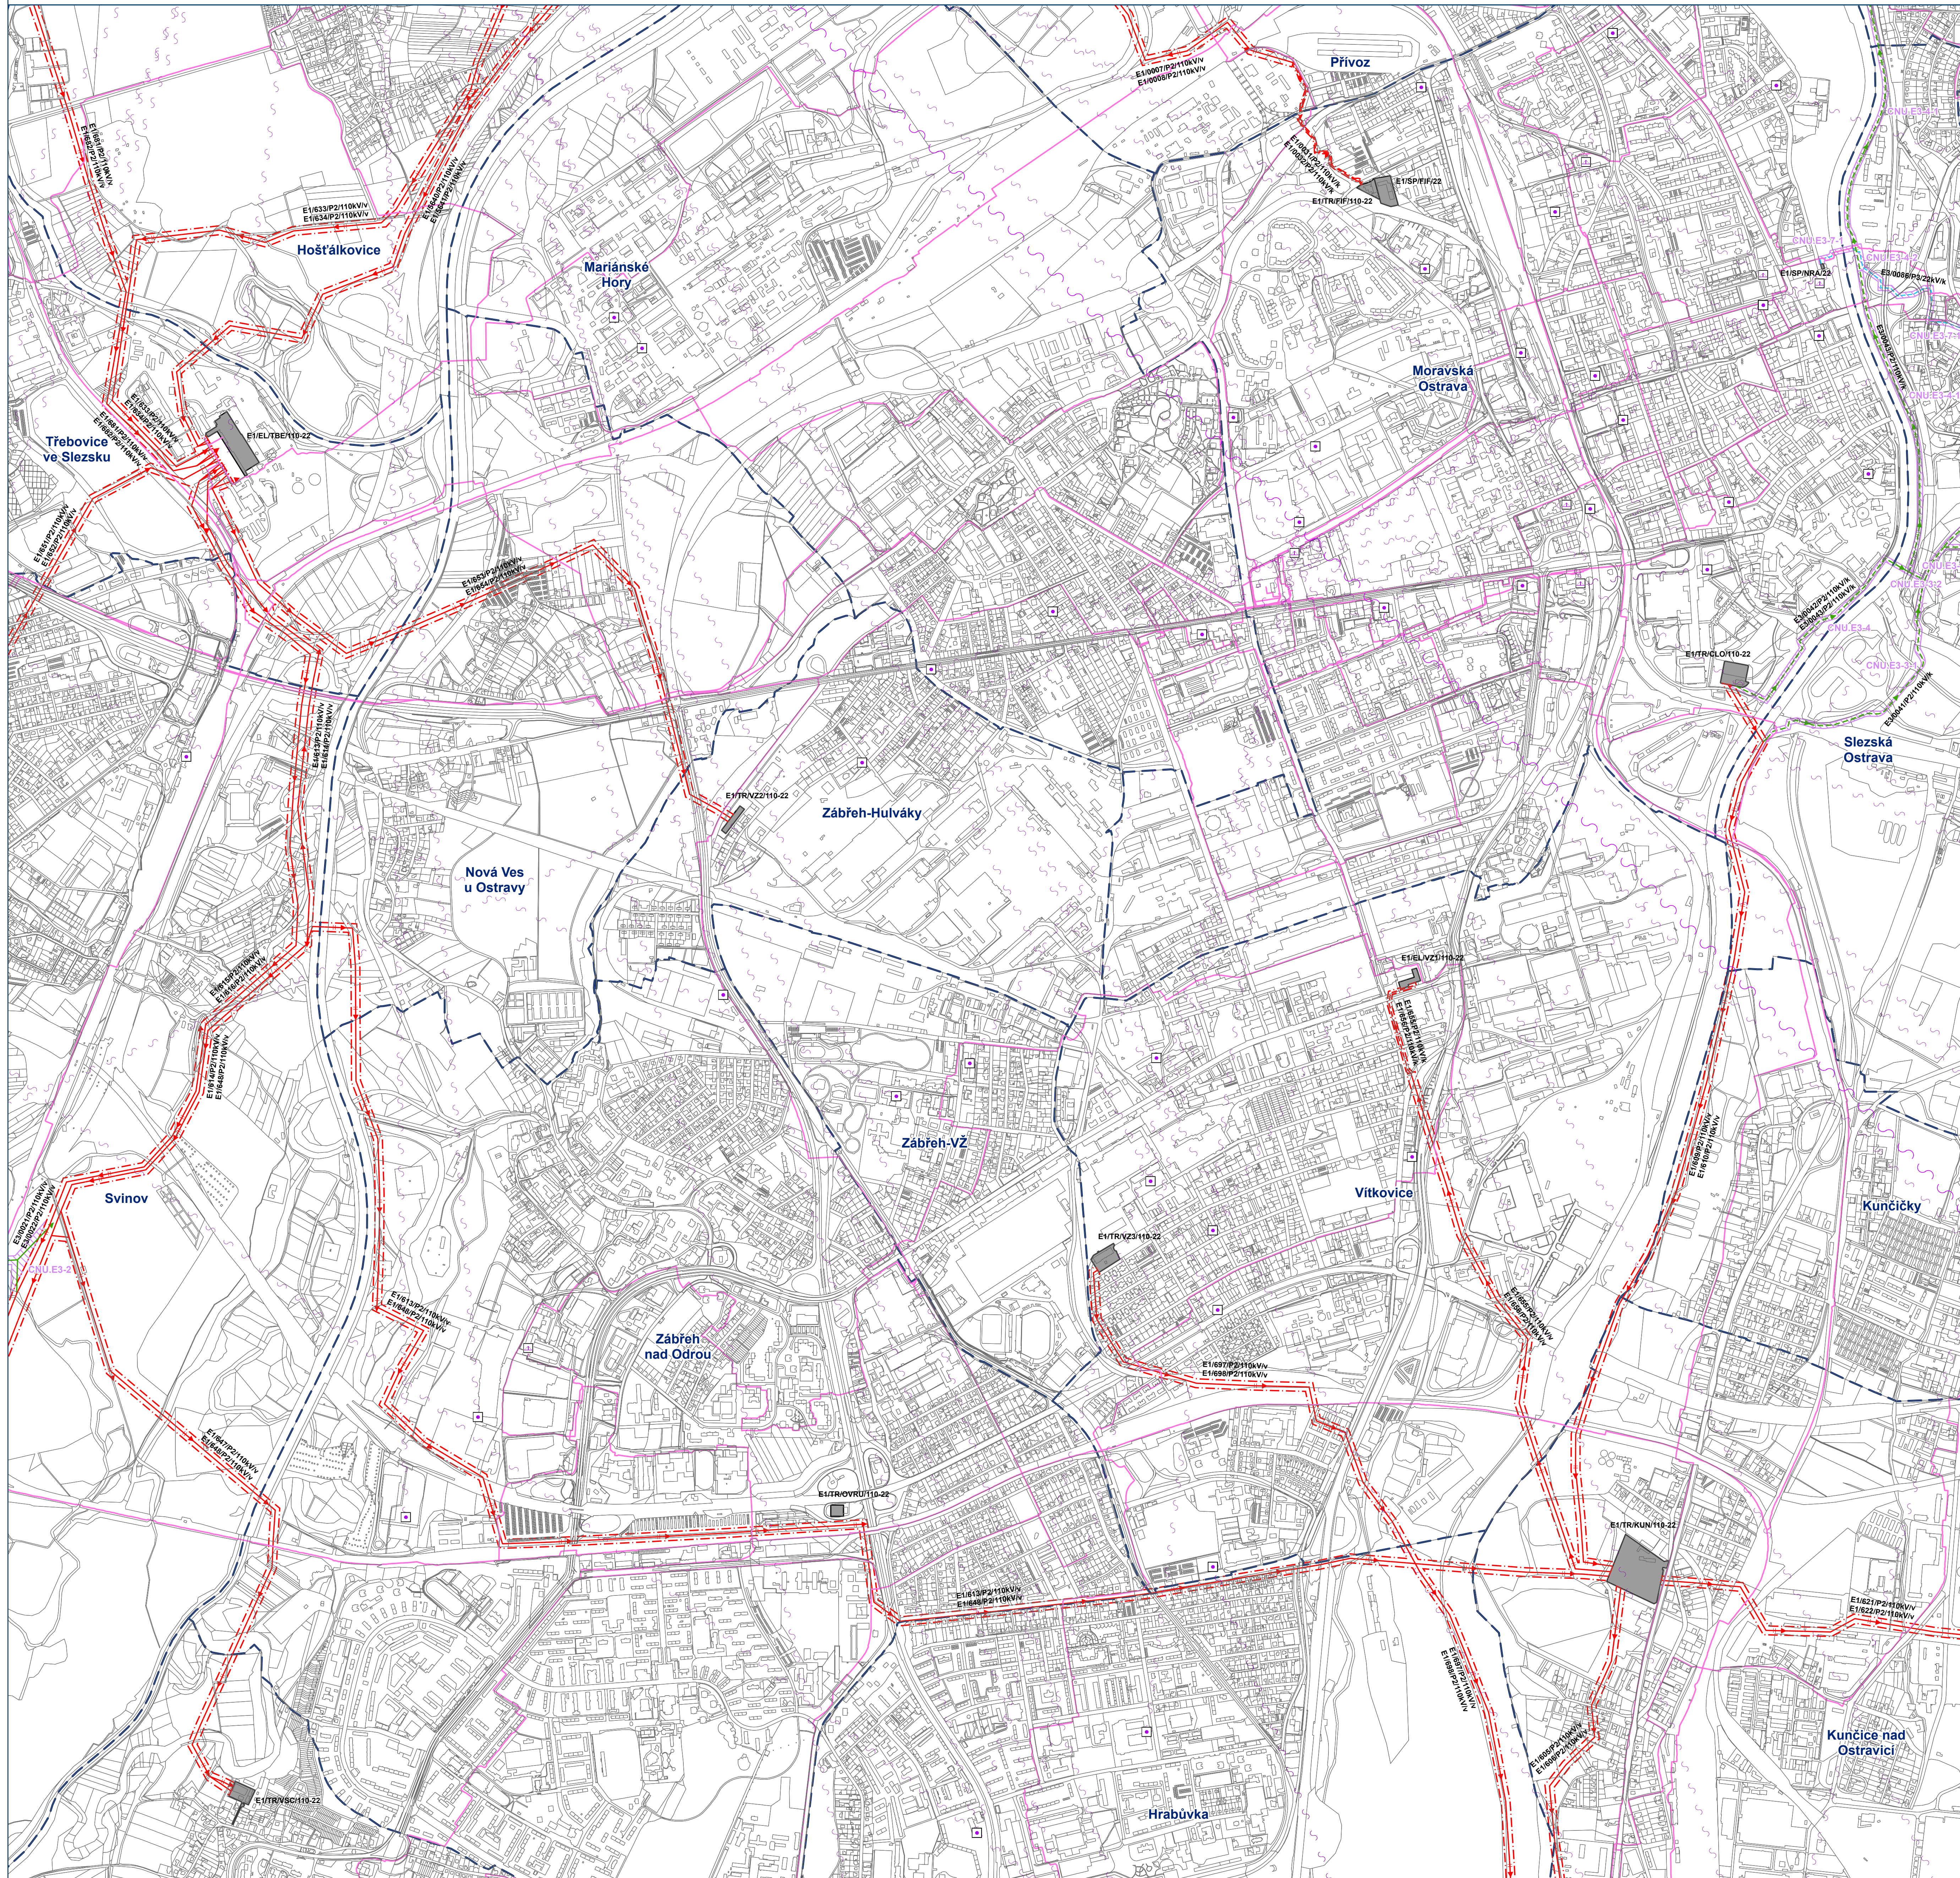


## Koncepce veřejné infrastruktury - zásobování elektřinou a telekomunikace

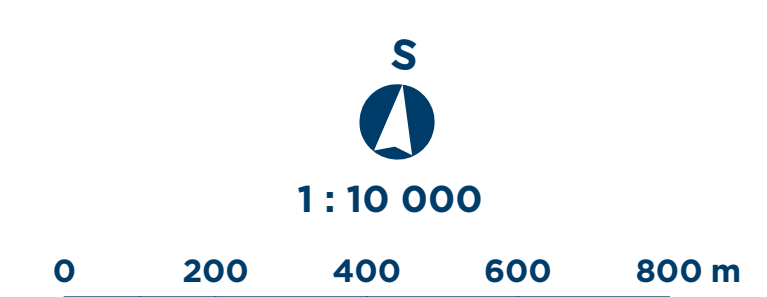

**Mapový list č.**


# 5

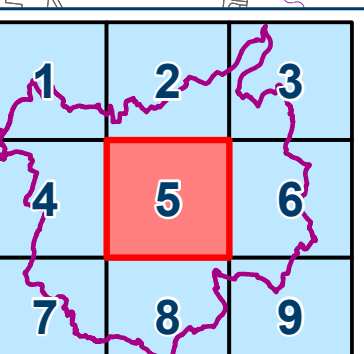




## Část 1 - Převod do jednotného standardu

# OSTRAVA!!!

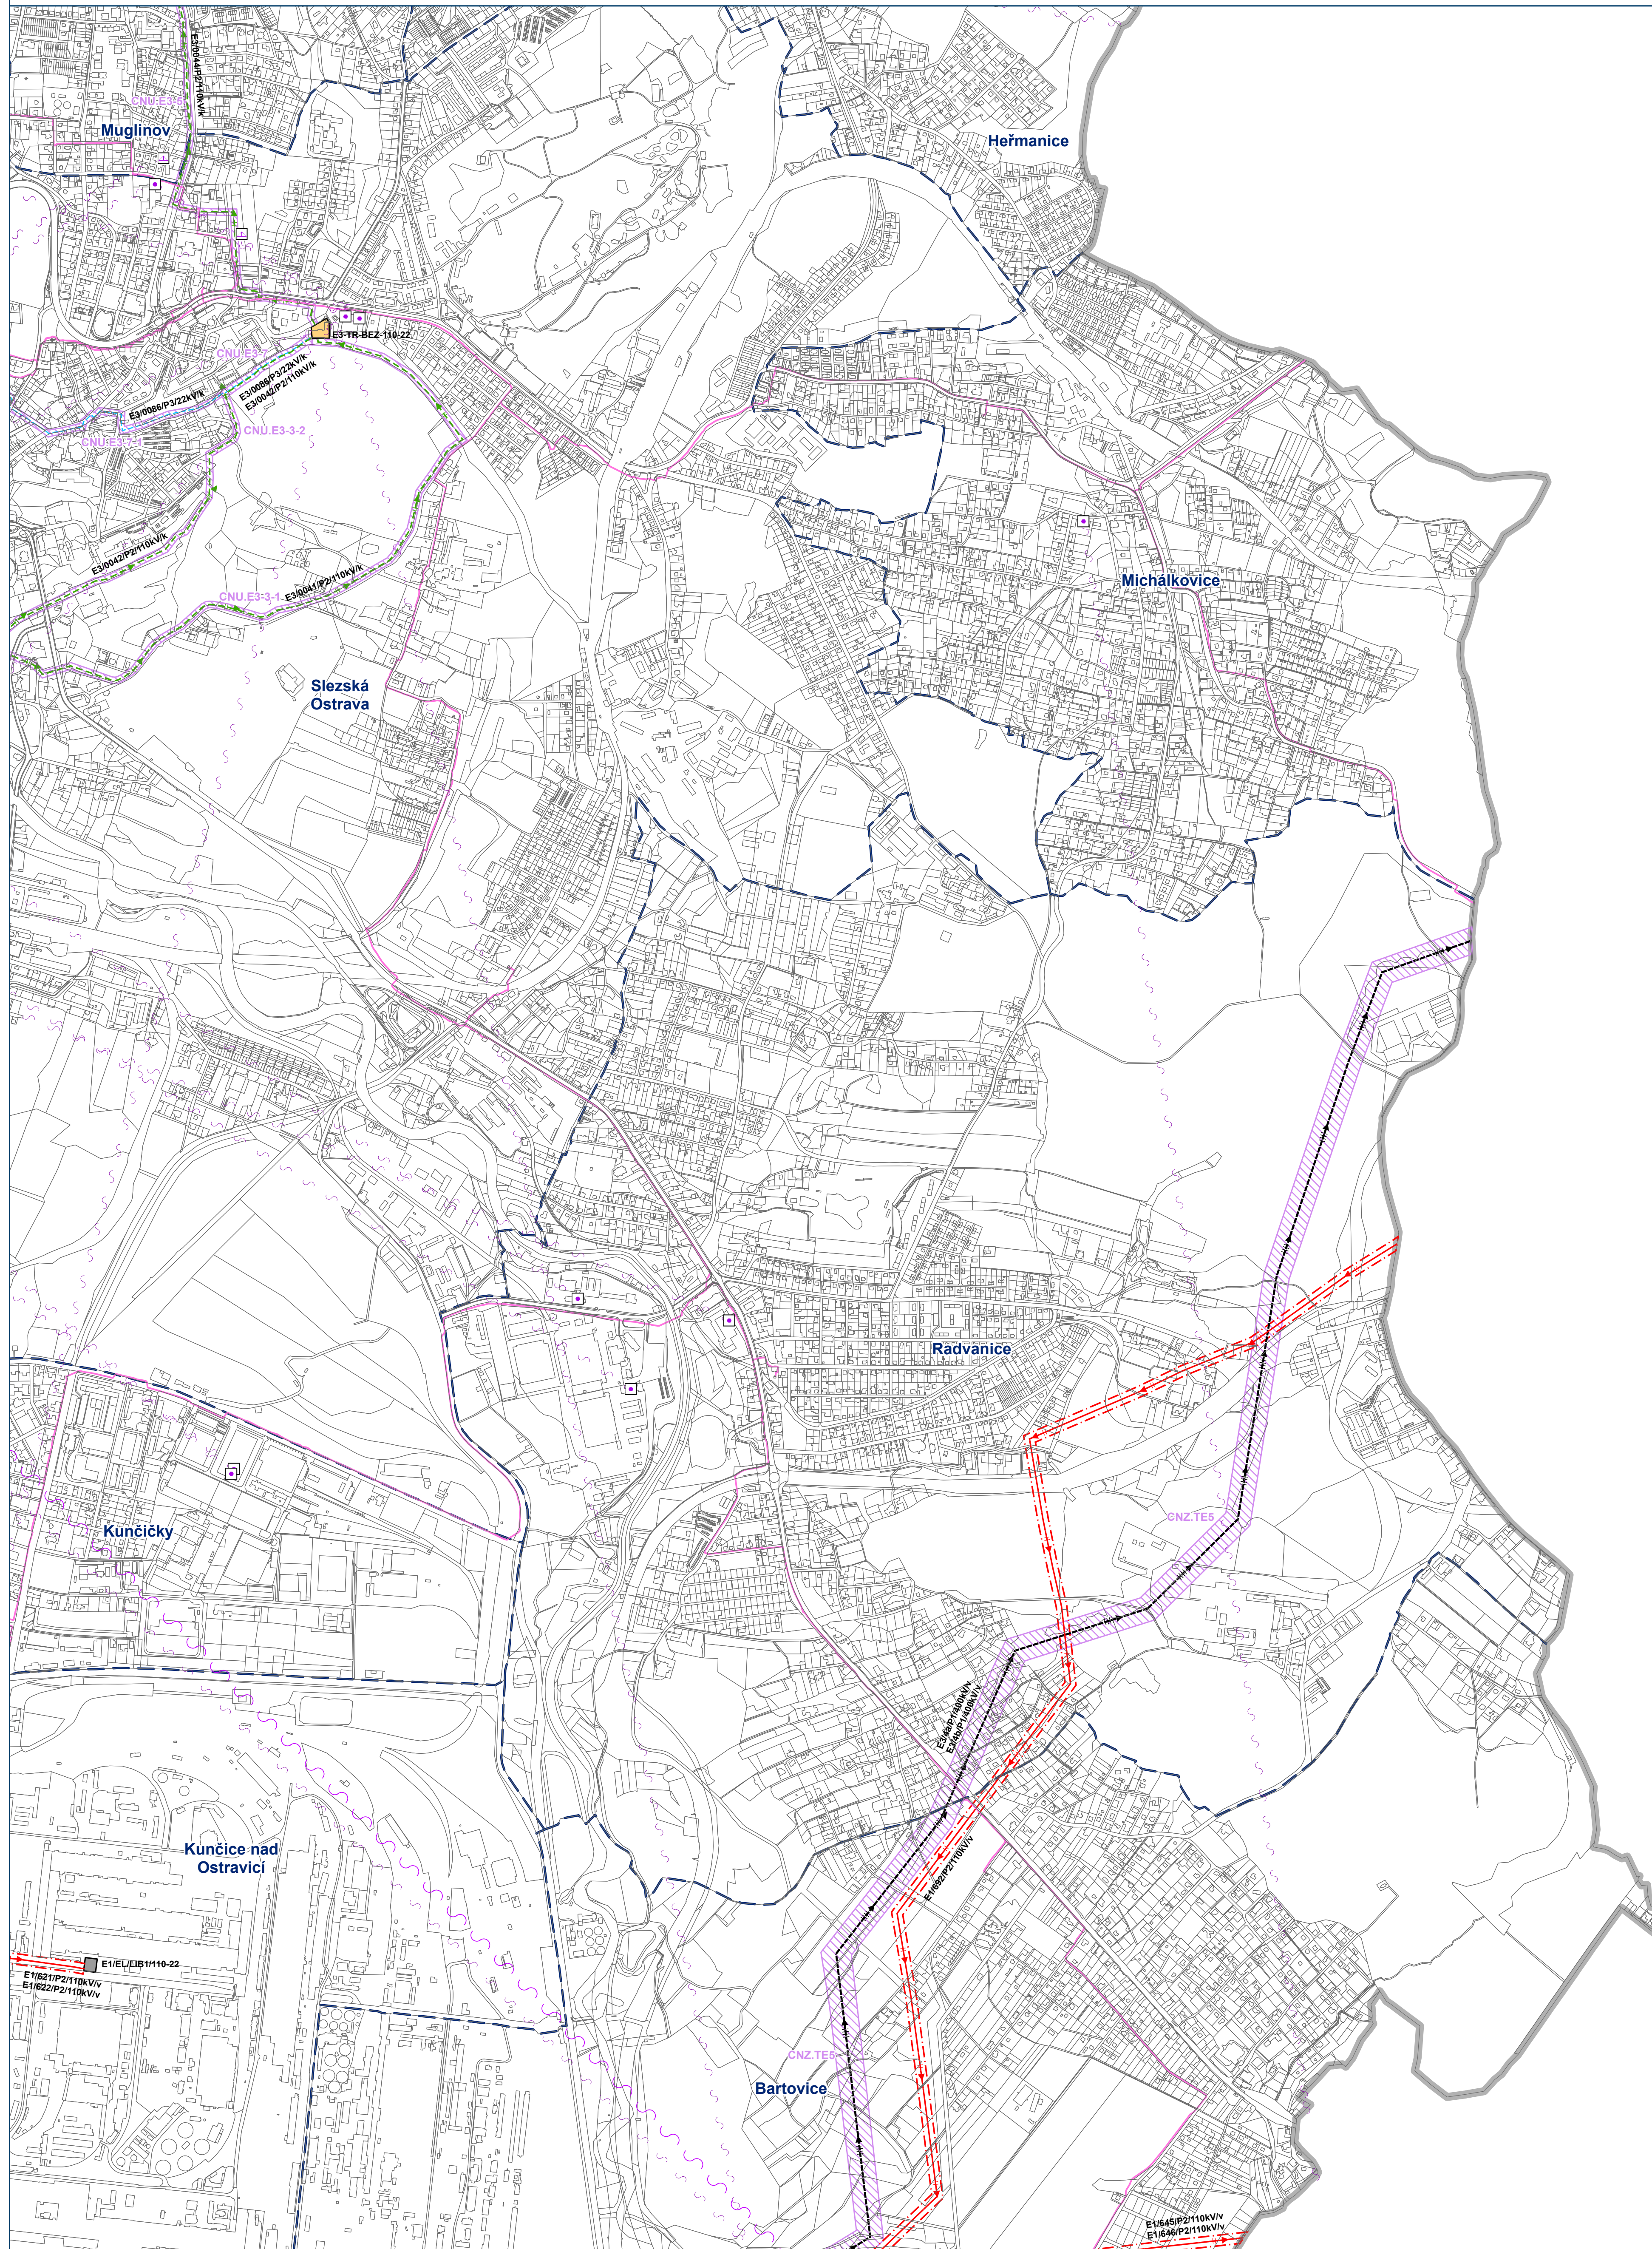

## Koncepce veřejné infrastruktury - zásobování elektrinou a telekomunikace

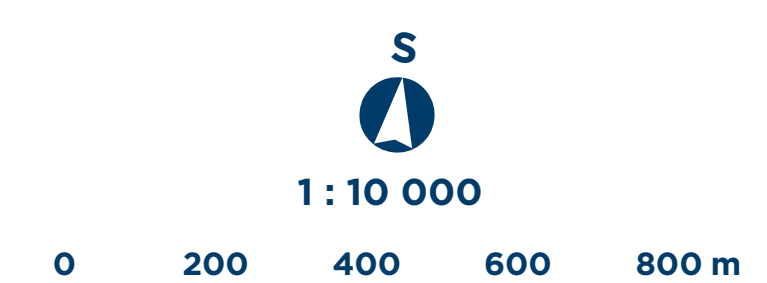

**Mapový list č.**

# 6

1	2	3
4	5	6
7	8	9







# ÚZEMNÍ PLÁN OSTRAVY - ZMĚNA č.5

## Část 1 - Převod do jednotného standardu

OSTRAVA!!!





