


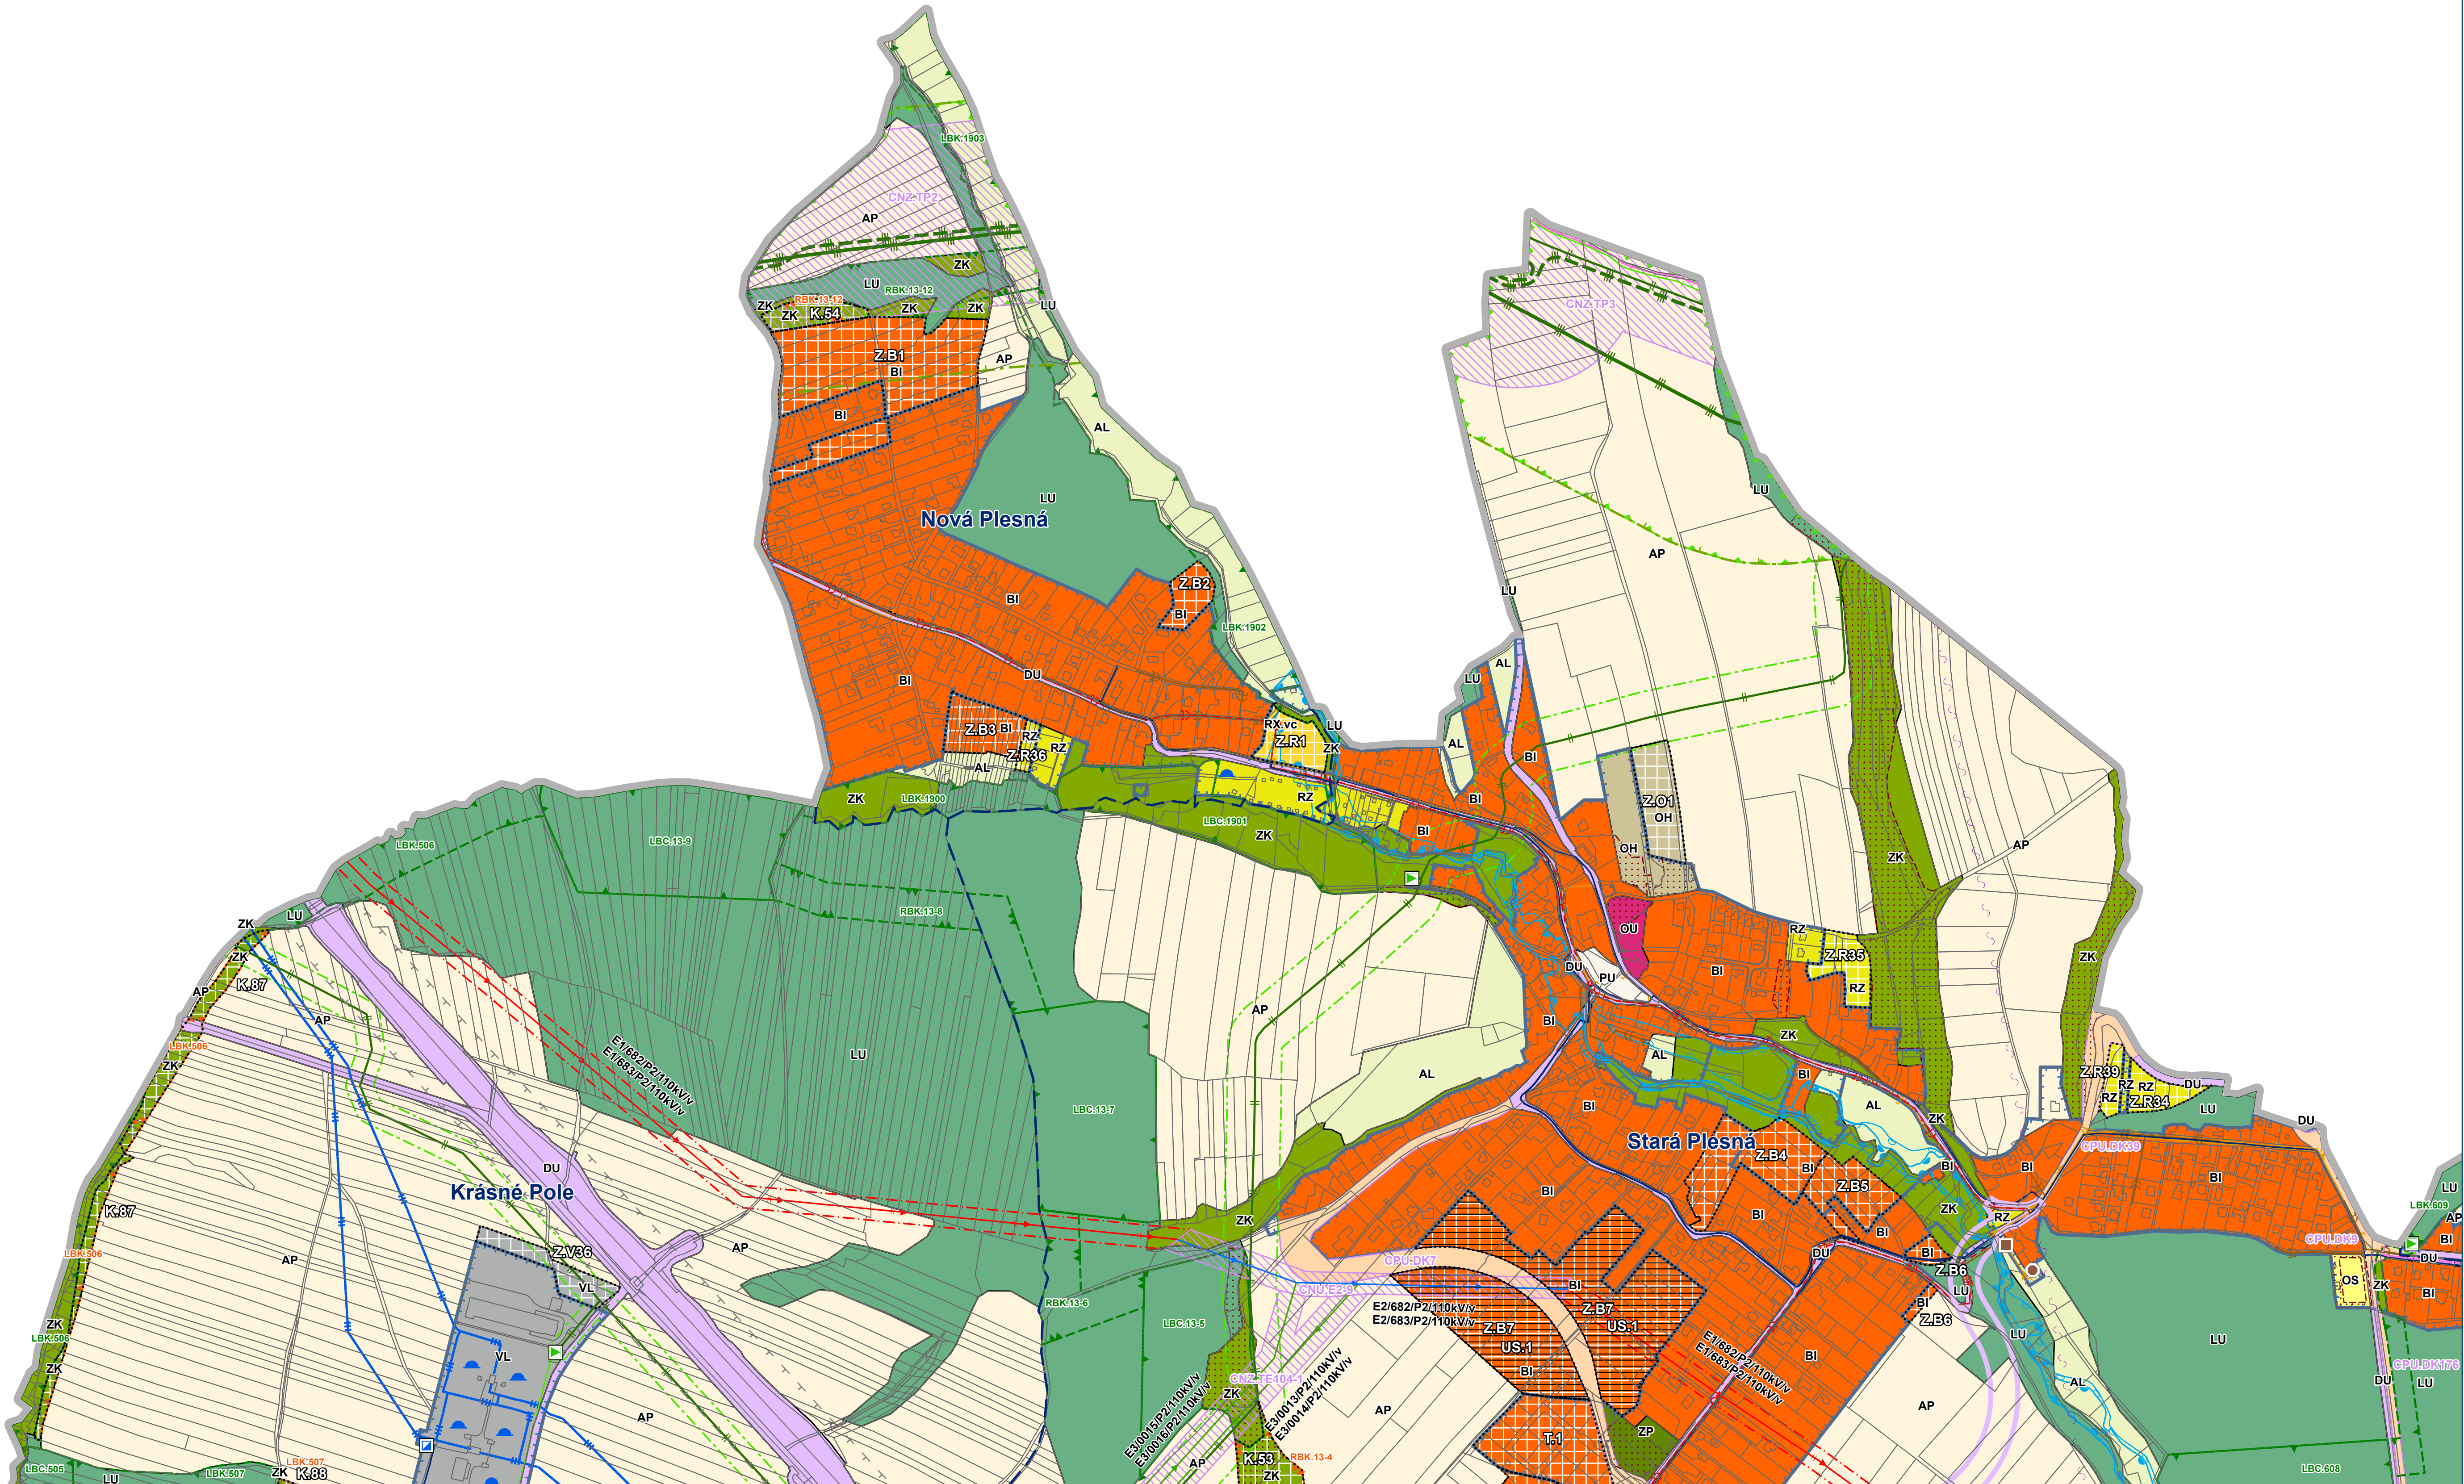


KOORDINAČNÍ VÝKRES






KOORDINAČNÍ VÝKRES

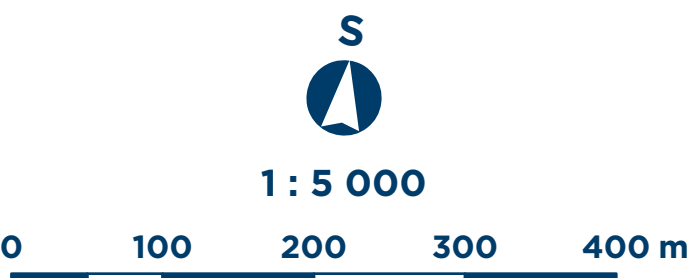


Mapový list č.
4

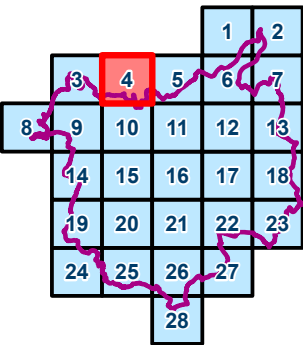




KOORDINAČNÍ VÝKRES

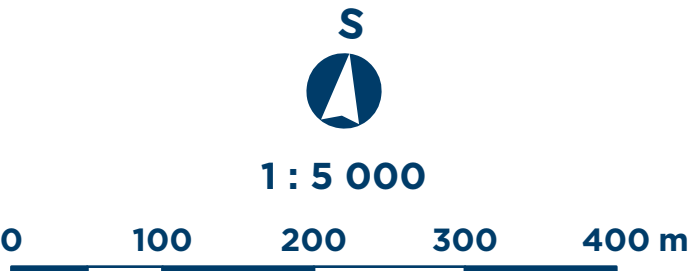


Mapový list č.
5

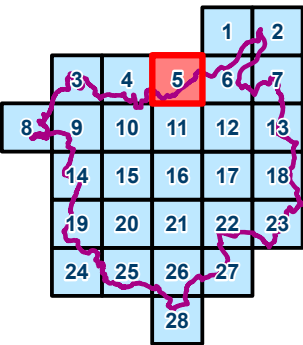


ÚZEMNÍ PLÁN OSTRAVY - ZMĚNA č.5
Část 1 - Převod do jednotného standardu


OSTRAVA!!!

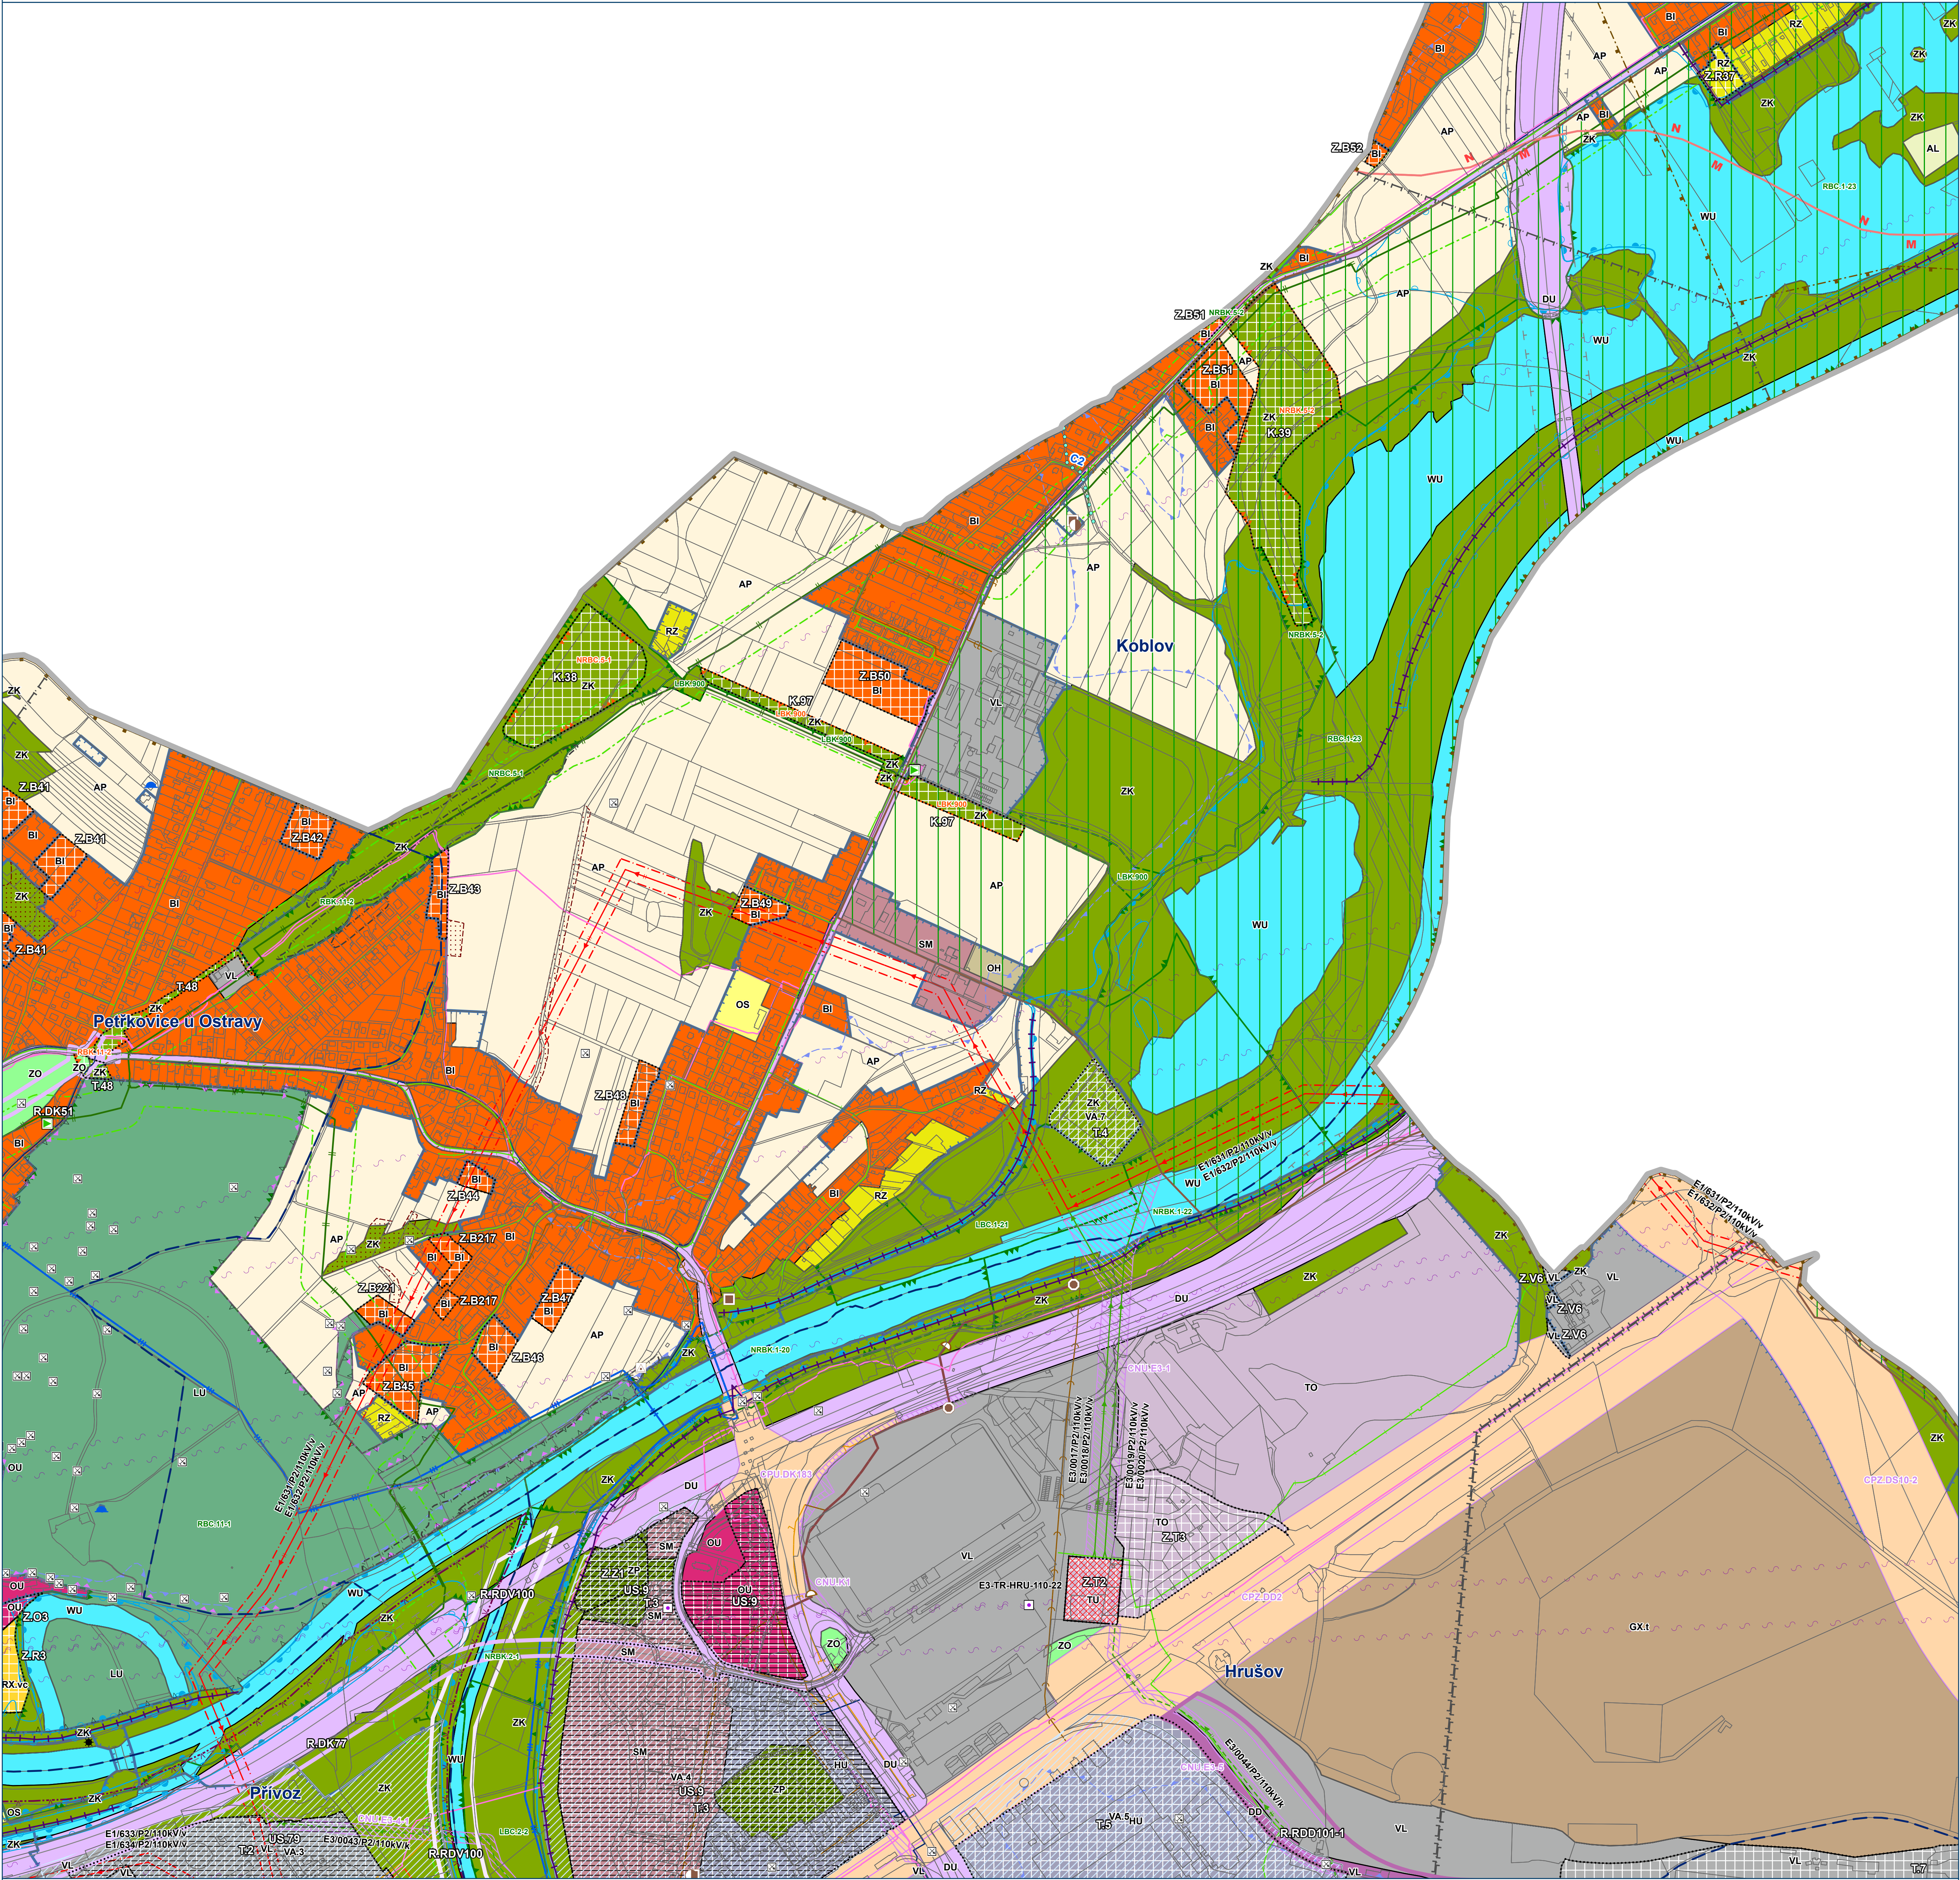



KOORDINAČNÍ VÝKRES

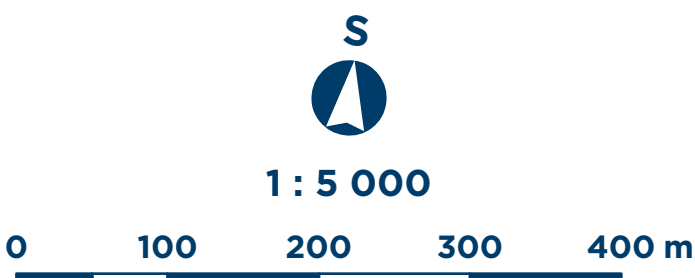

Mapový list č.
6

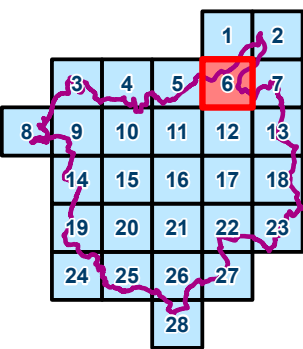


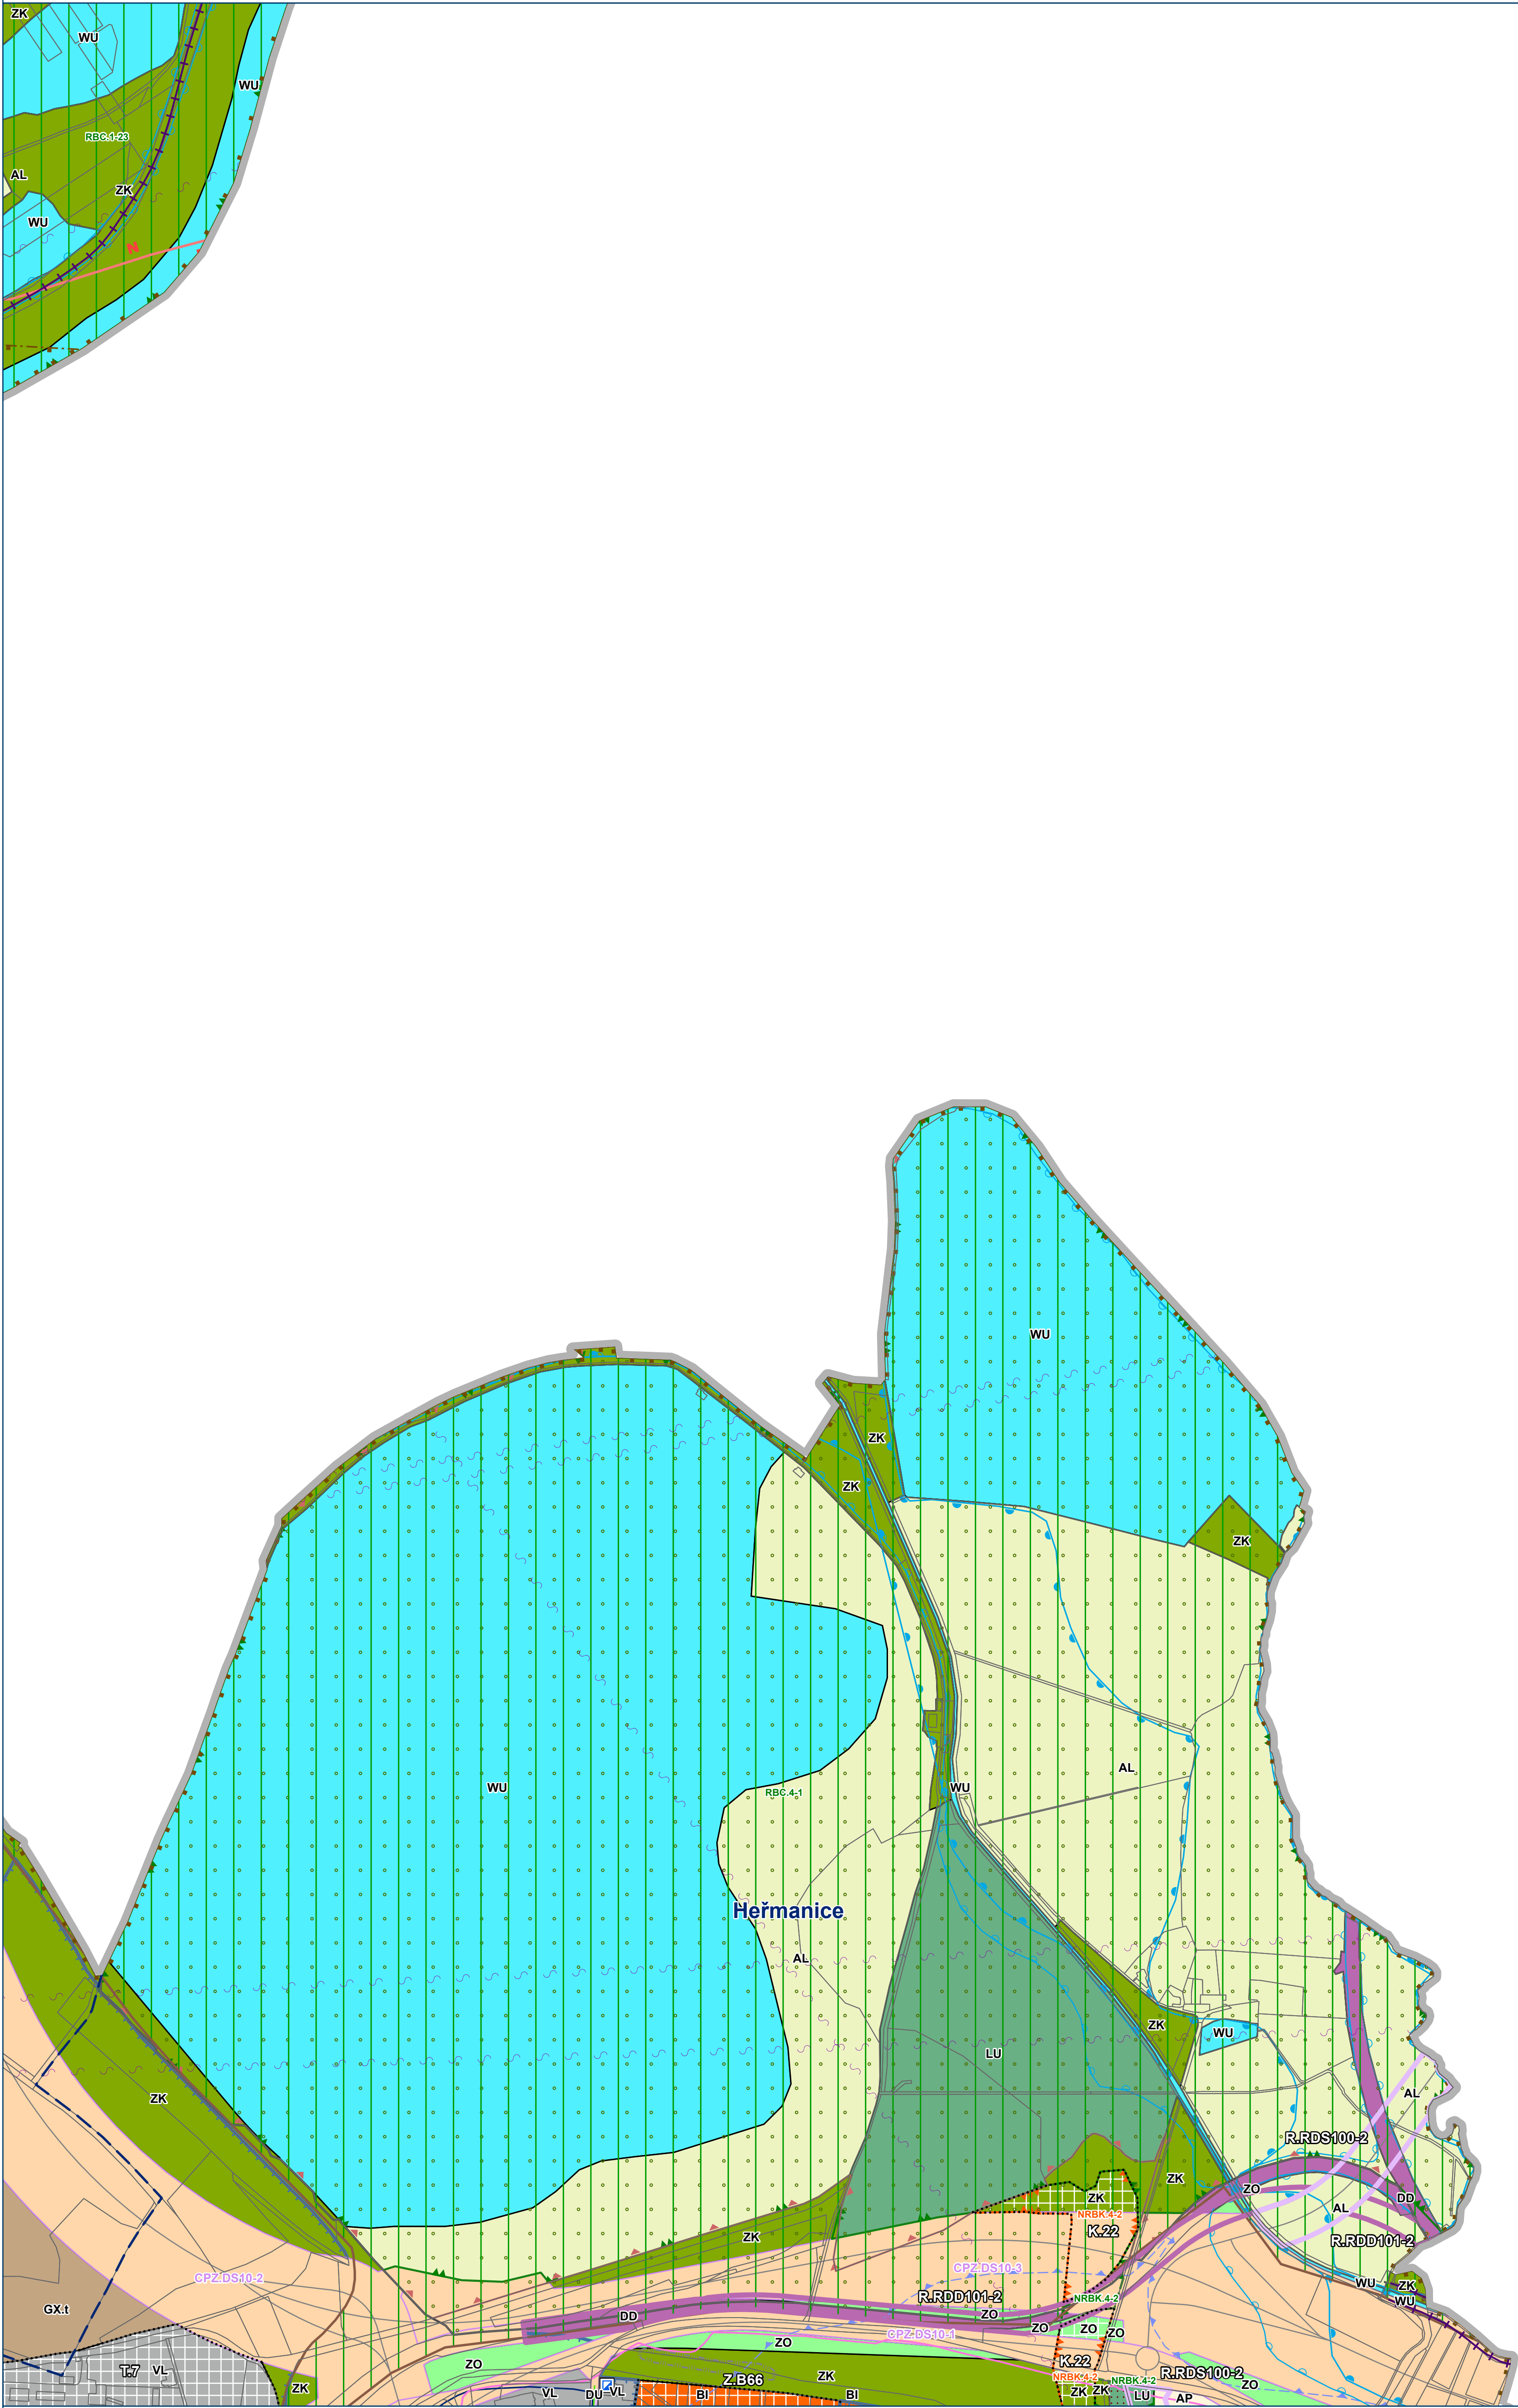

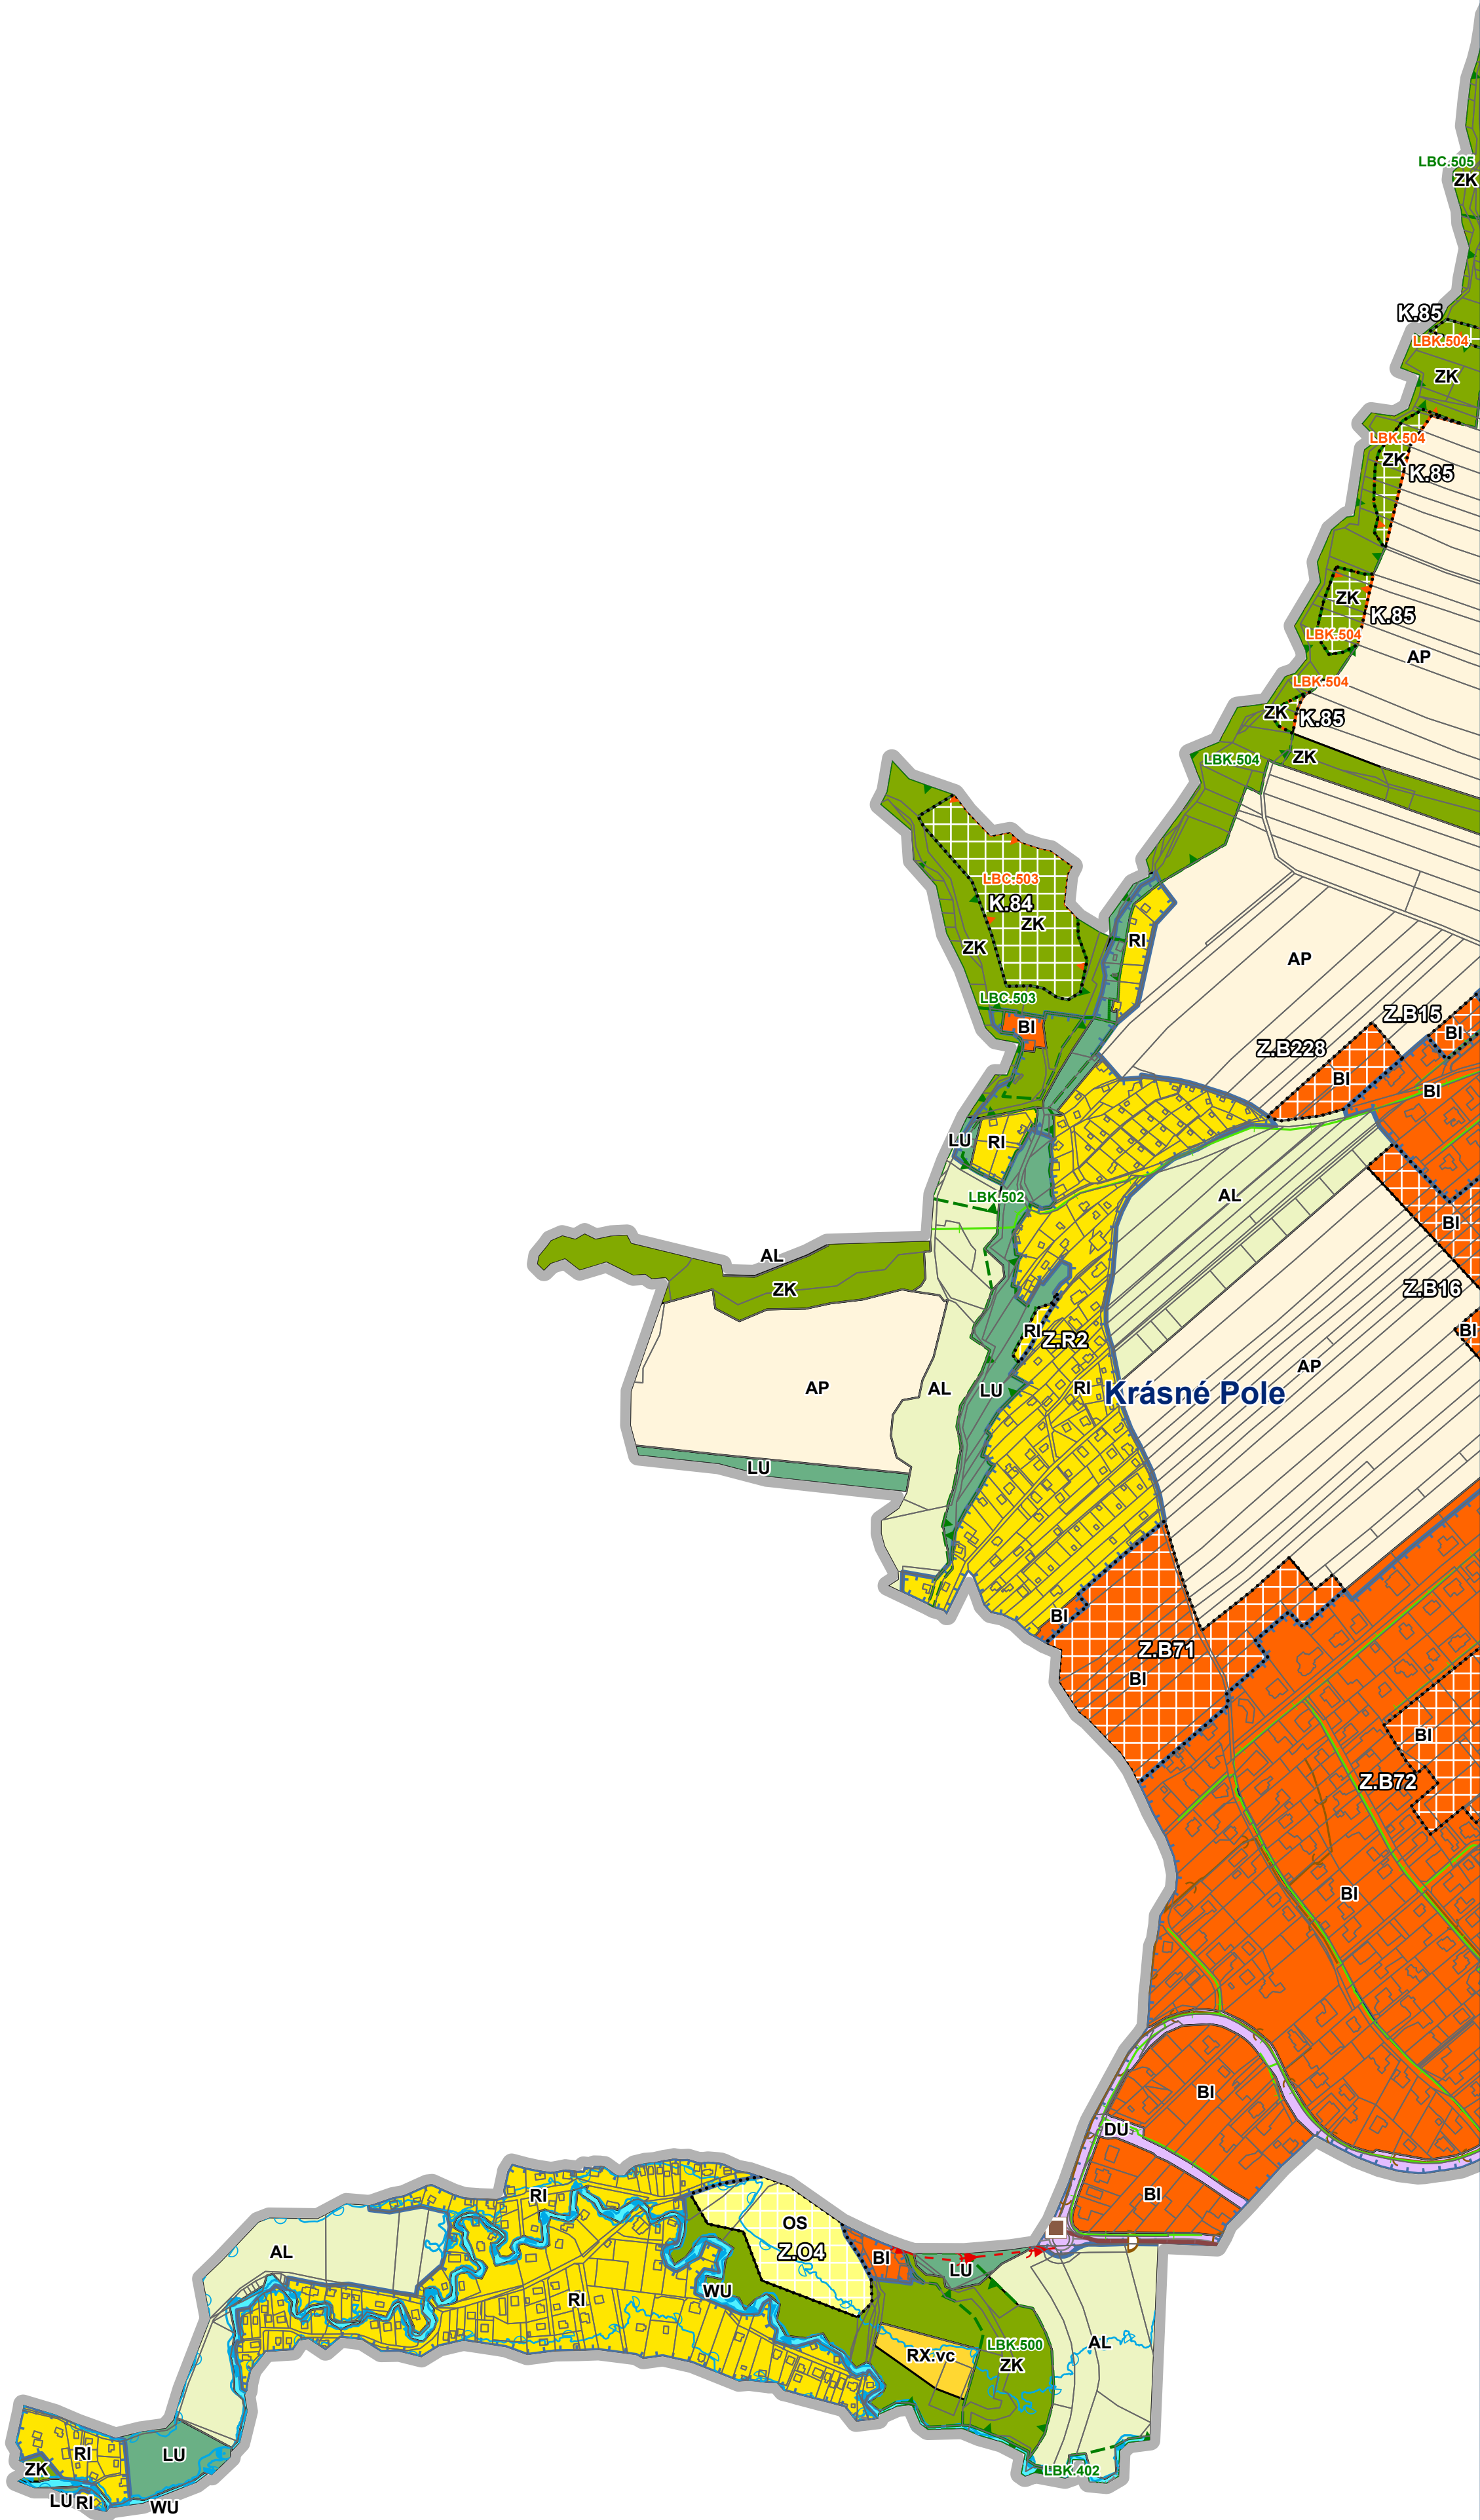


ÚZEMNÍ PLÁN OSTRAVY - ZMĚNA č.5
Část 1 - Převod do jednotného standardu


OSTRAVA!!!

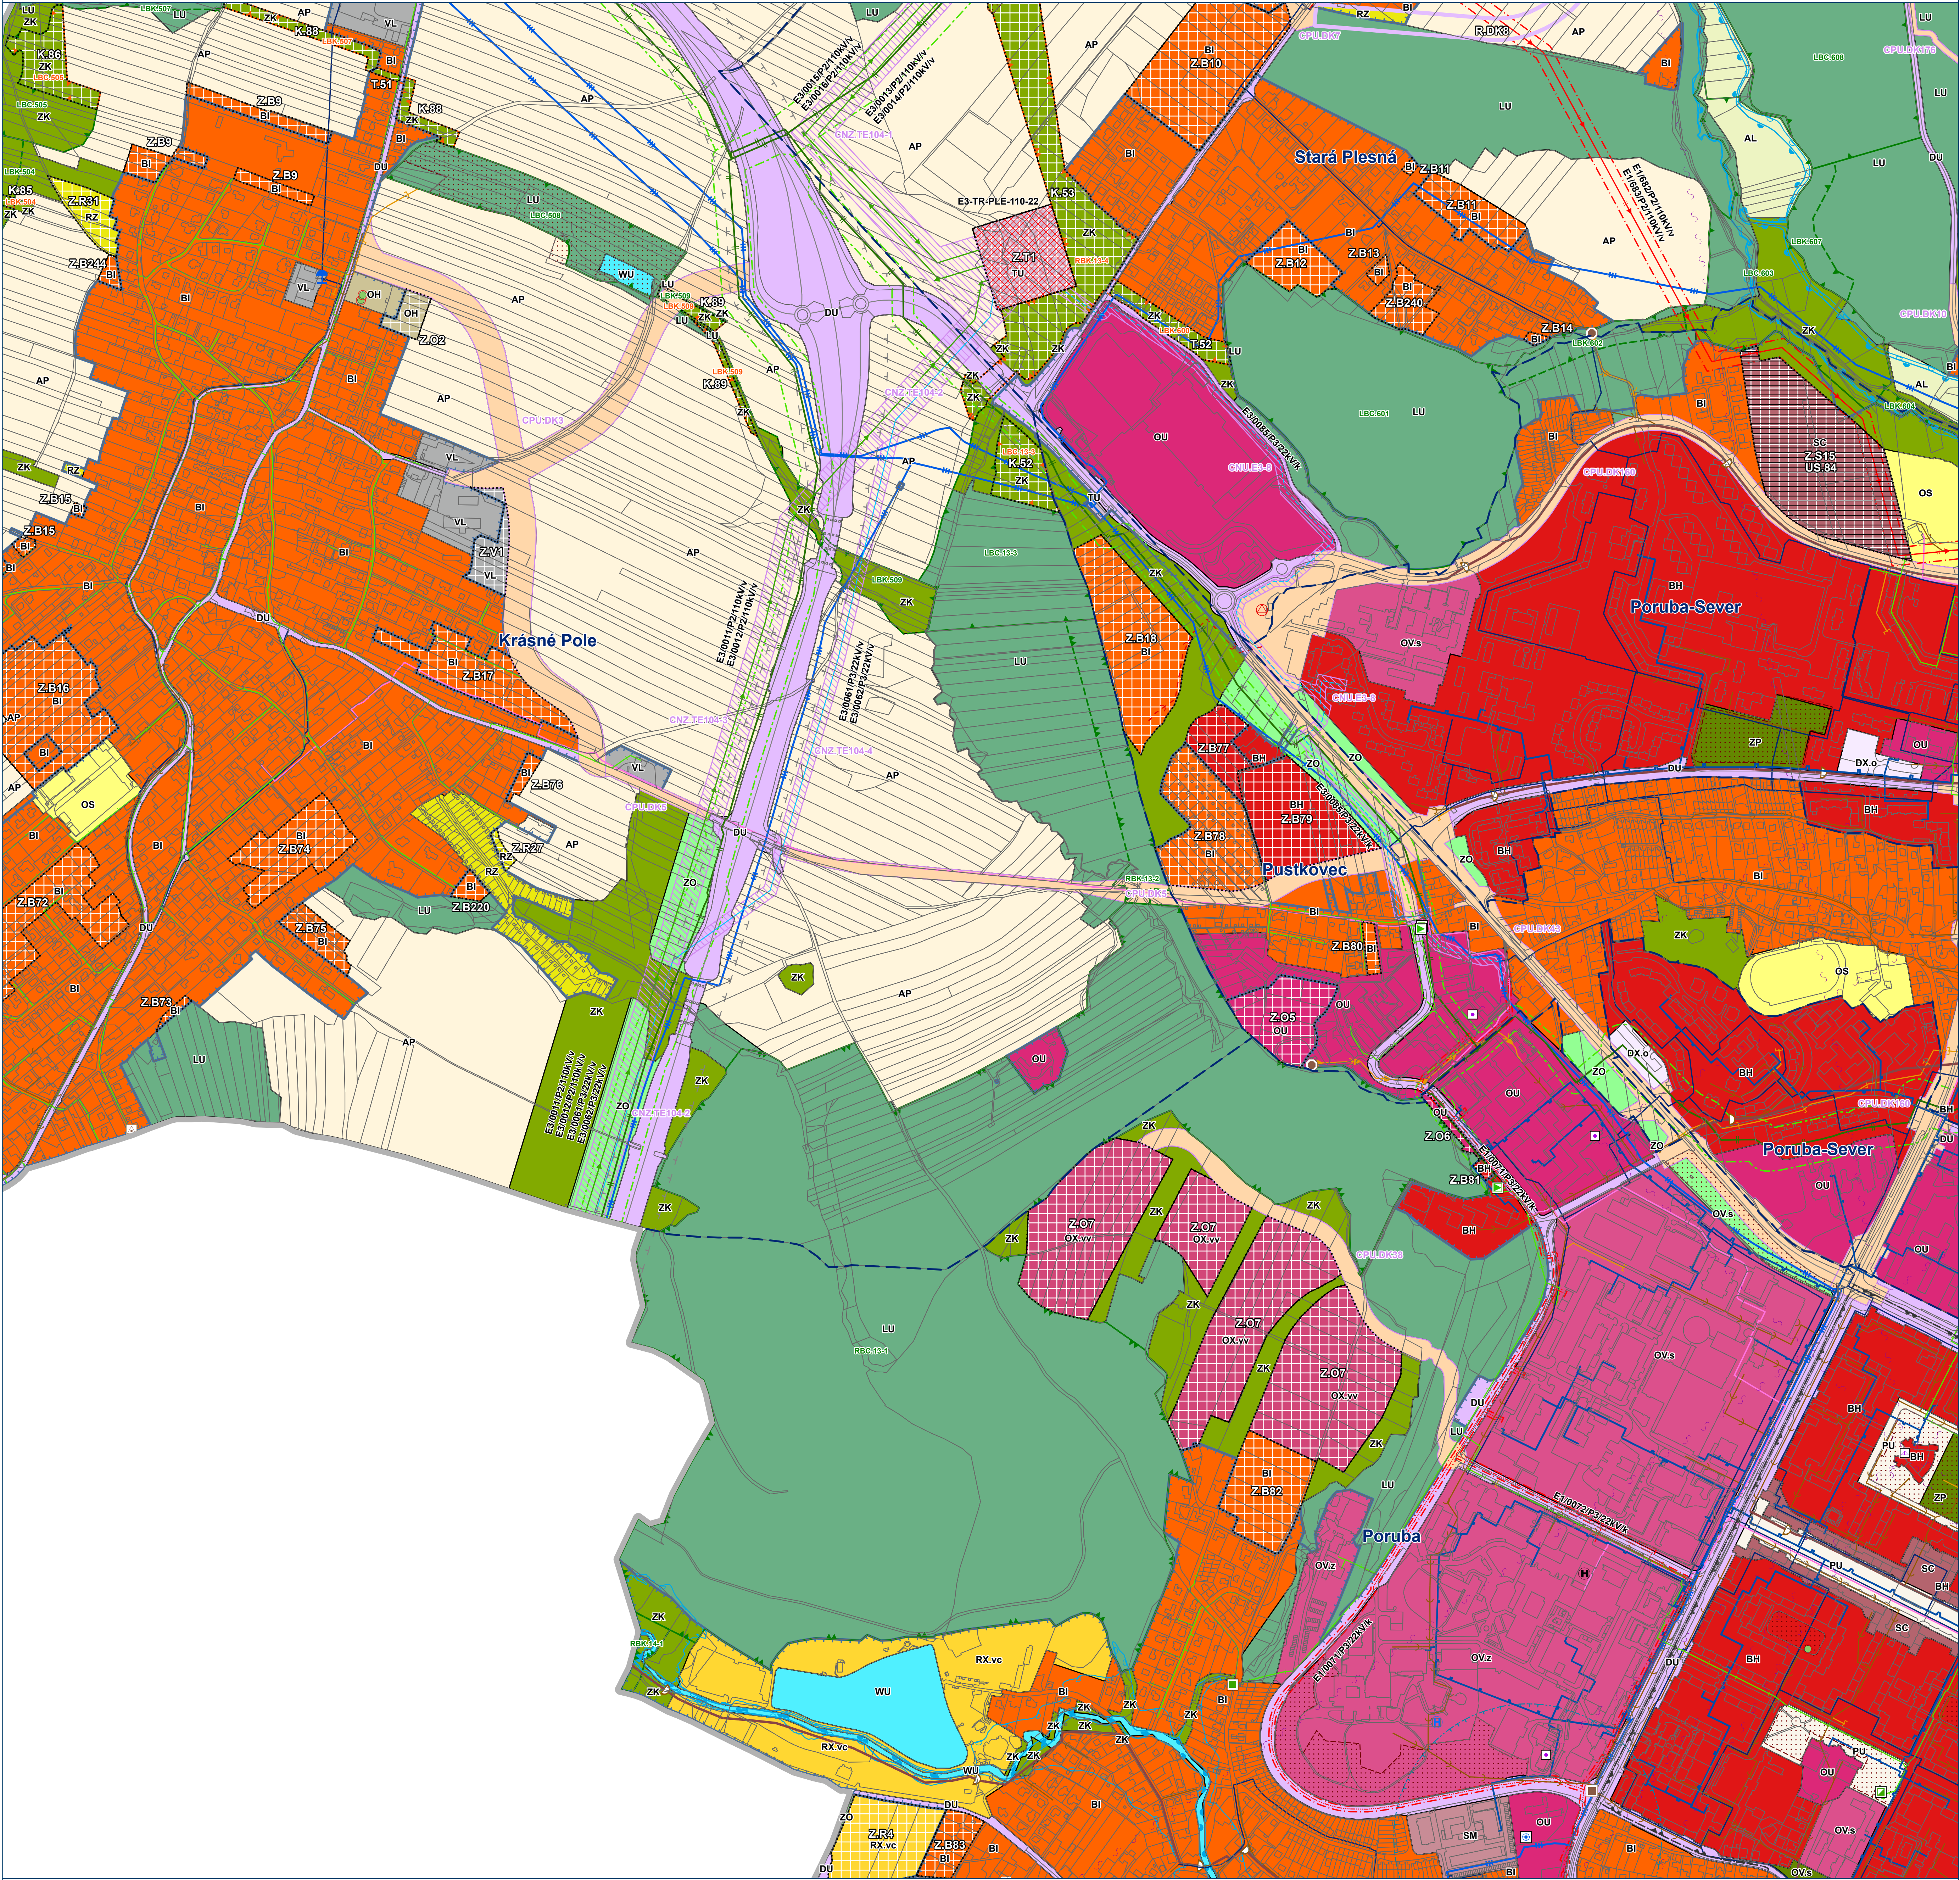

KOORDINAČNÍ VÝKRES

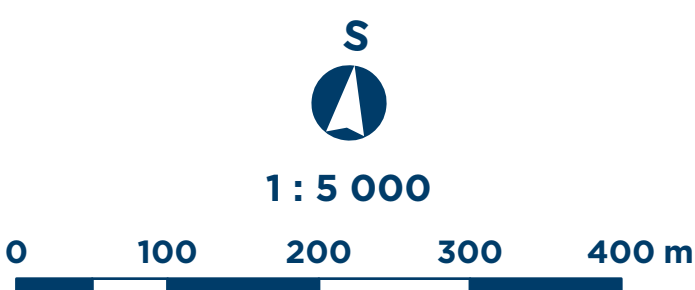


Mapový list č.
9

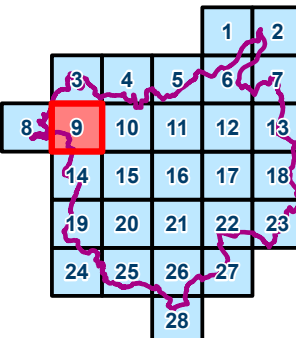


ÚZEMNÍ PLÁN OSTRAVY - ZMĚNA č.5

Část 1 - Převod do jednotného standardu


OSTRAVA!!!

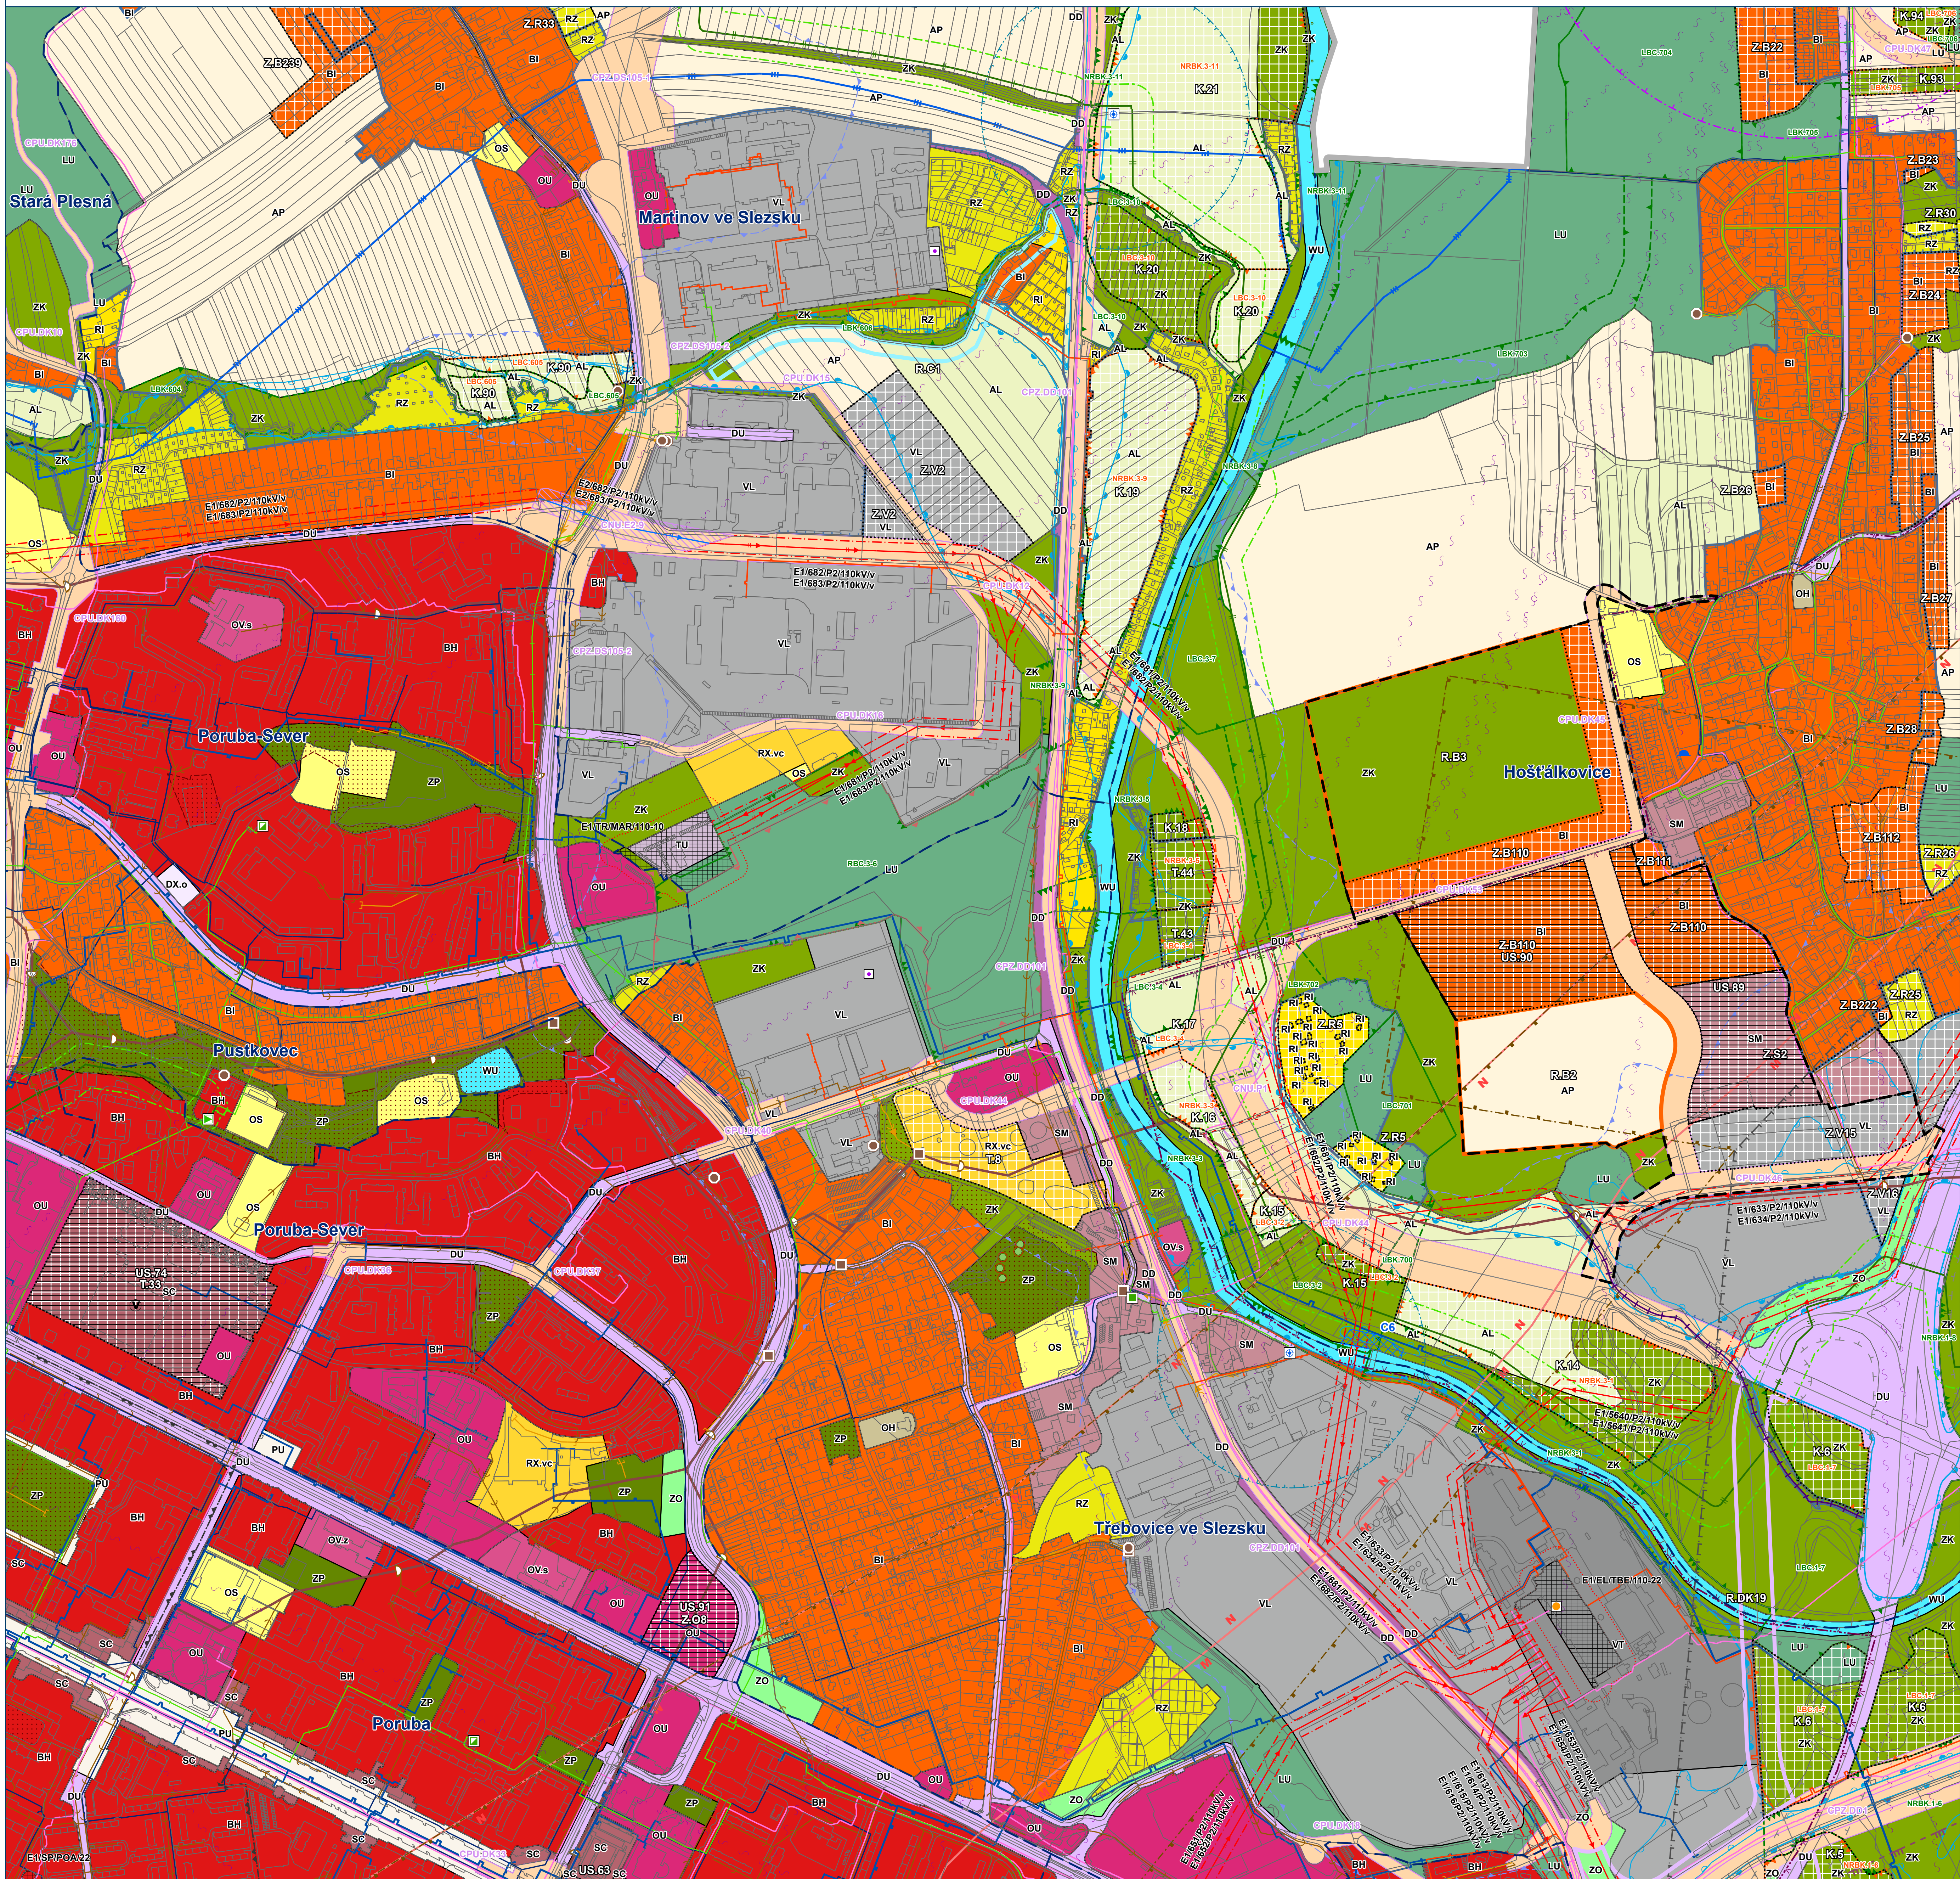

KOORDINAČNÍ VÝKRES

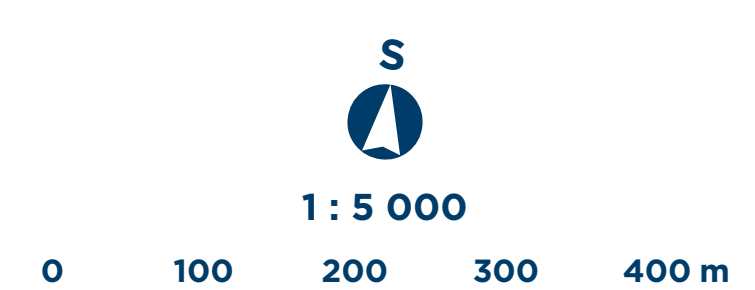


Mapový list č.
10

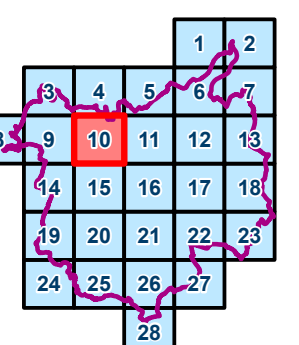


ÚZEMNÍ PLÁN OSTRAVY - ZMĚNA č.5
Část 1 - Převod do jednotného standardu


OSTRAVA!!!

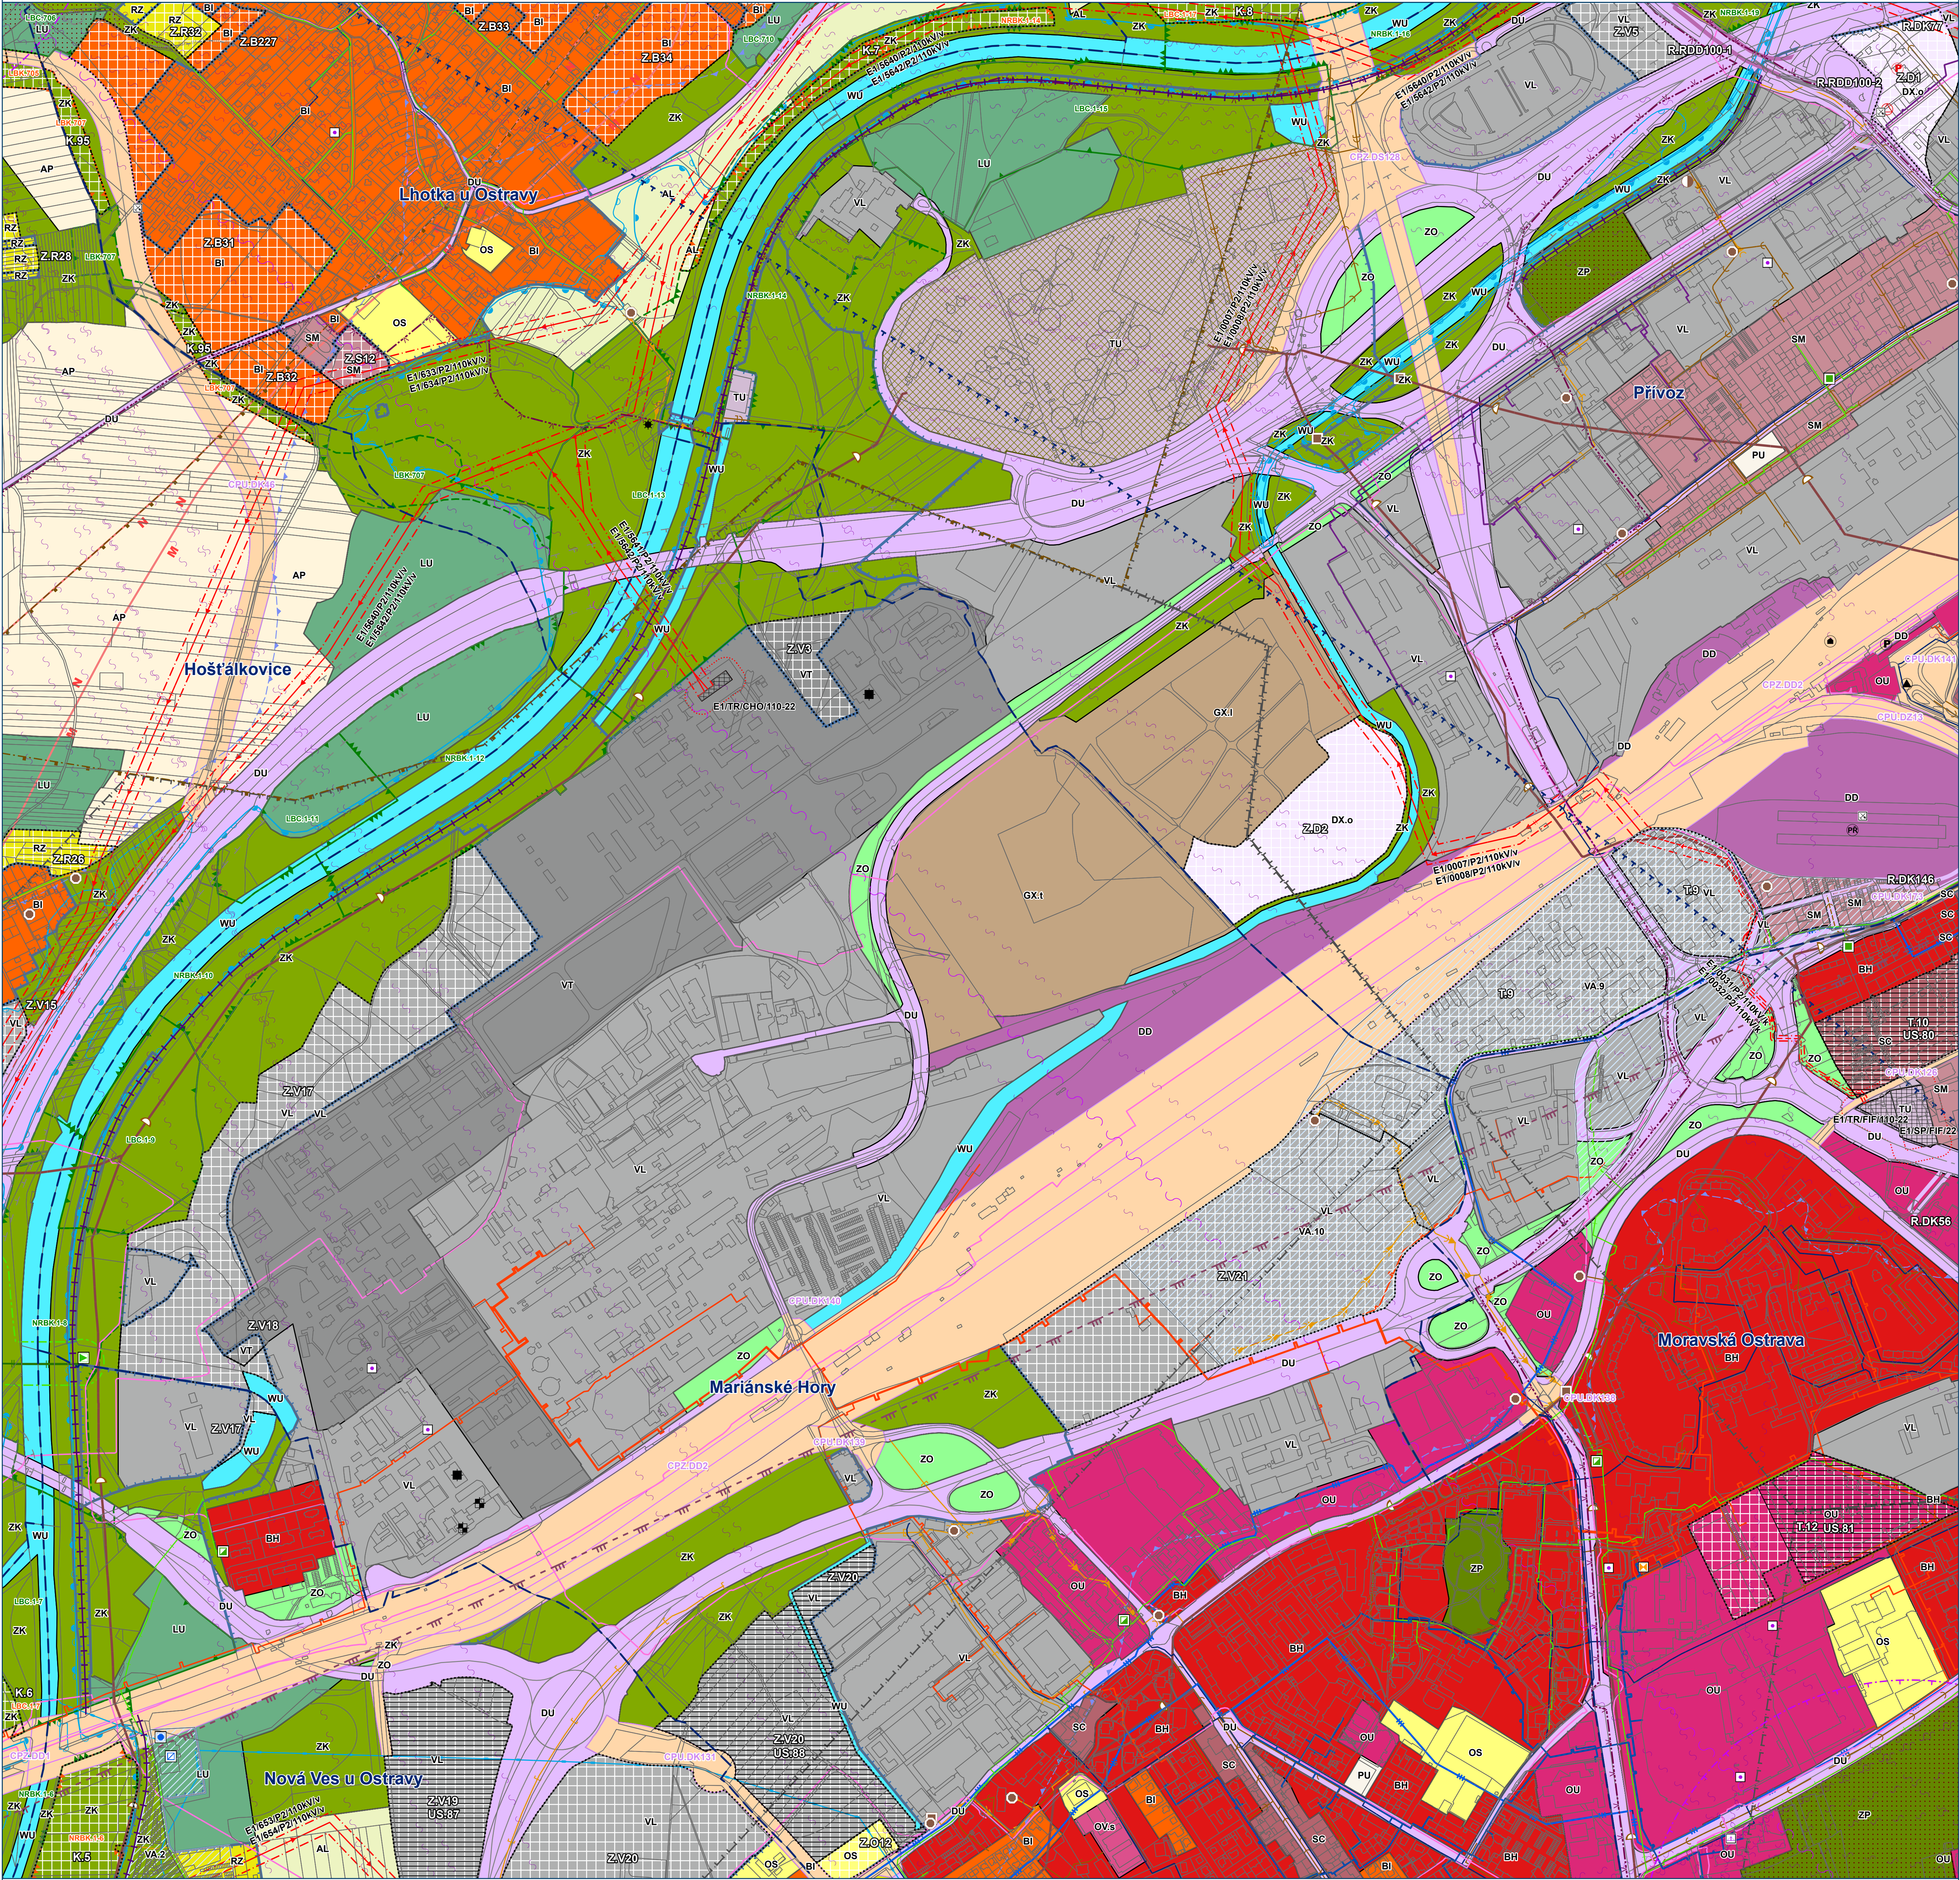

KOORDINAČNÍ VÝKRES

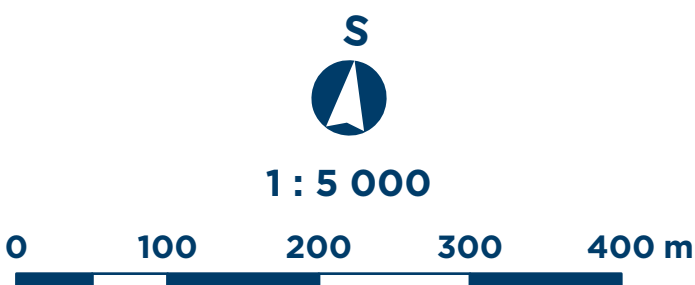


Mapový list č.
11

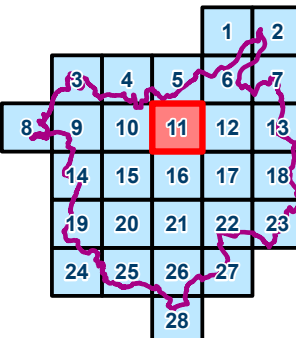


ÚZEMNÍ PLÁN OSTRAVY - ZMĚNA č.5

Část 1 - Převod do jednotného standardu


OSTRAVA!!!

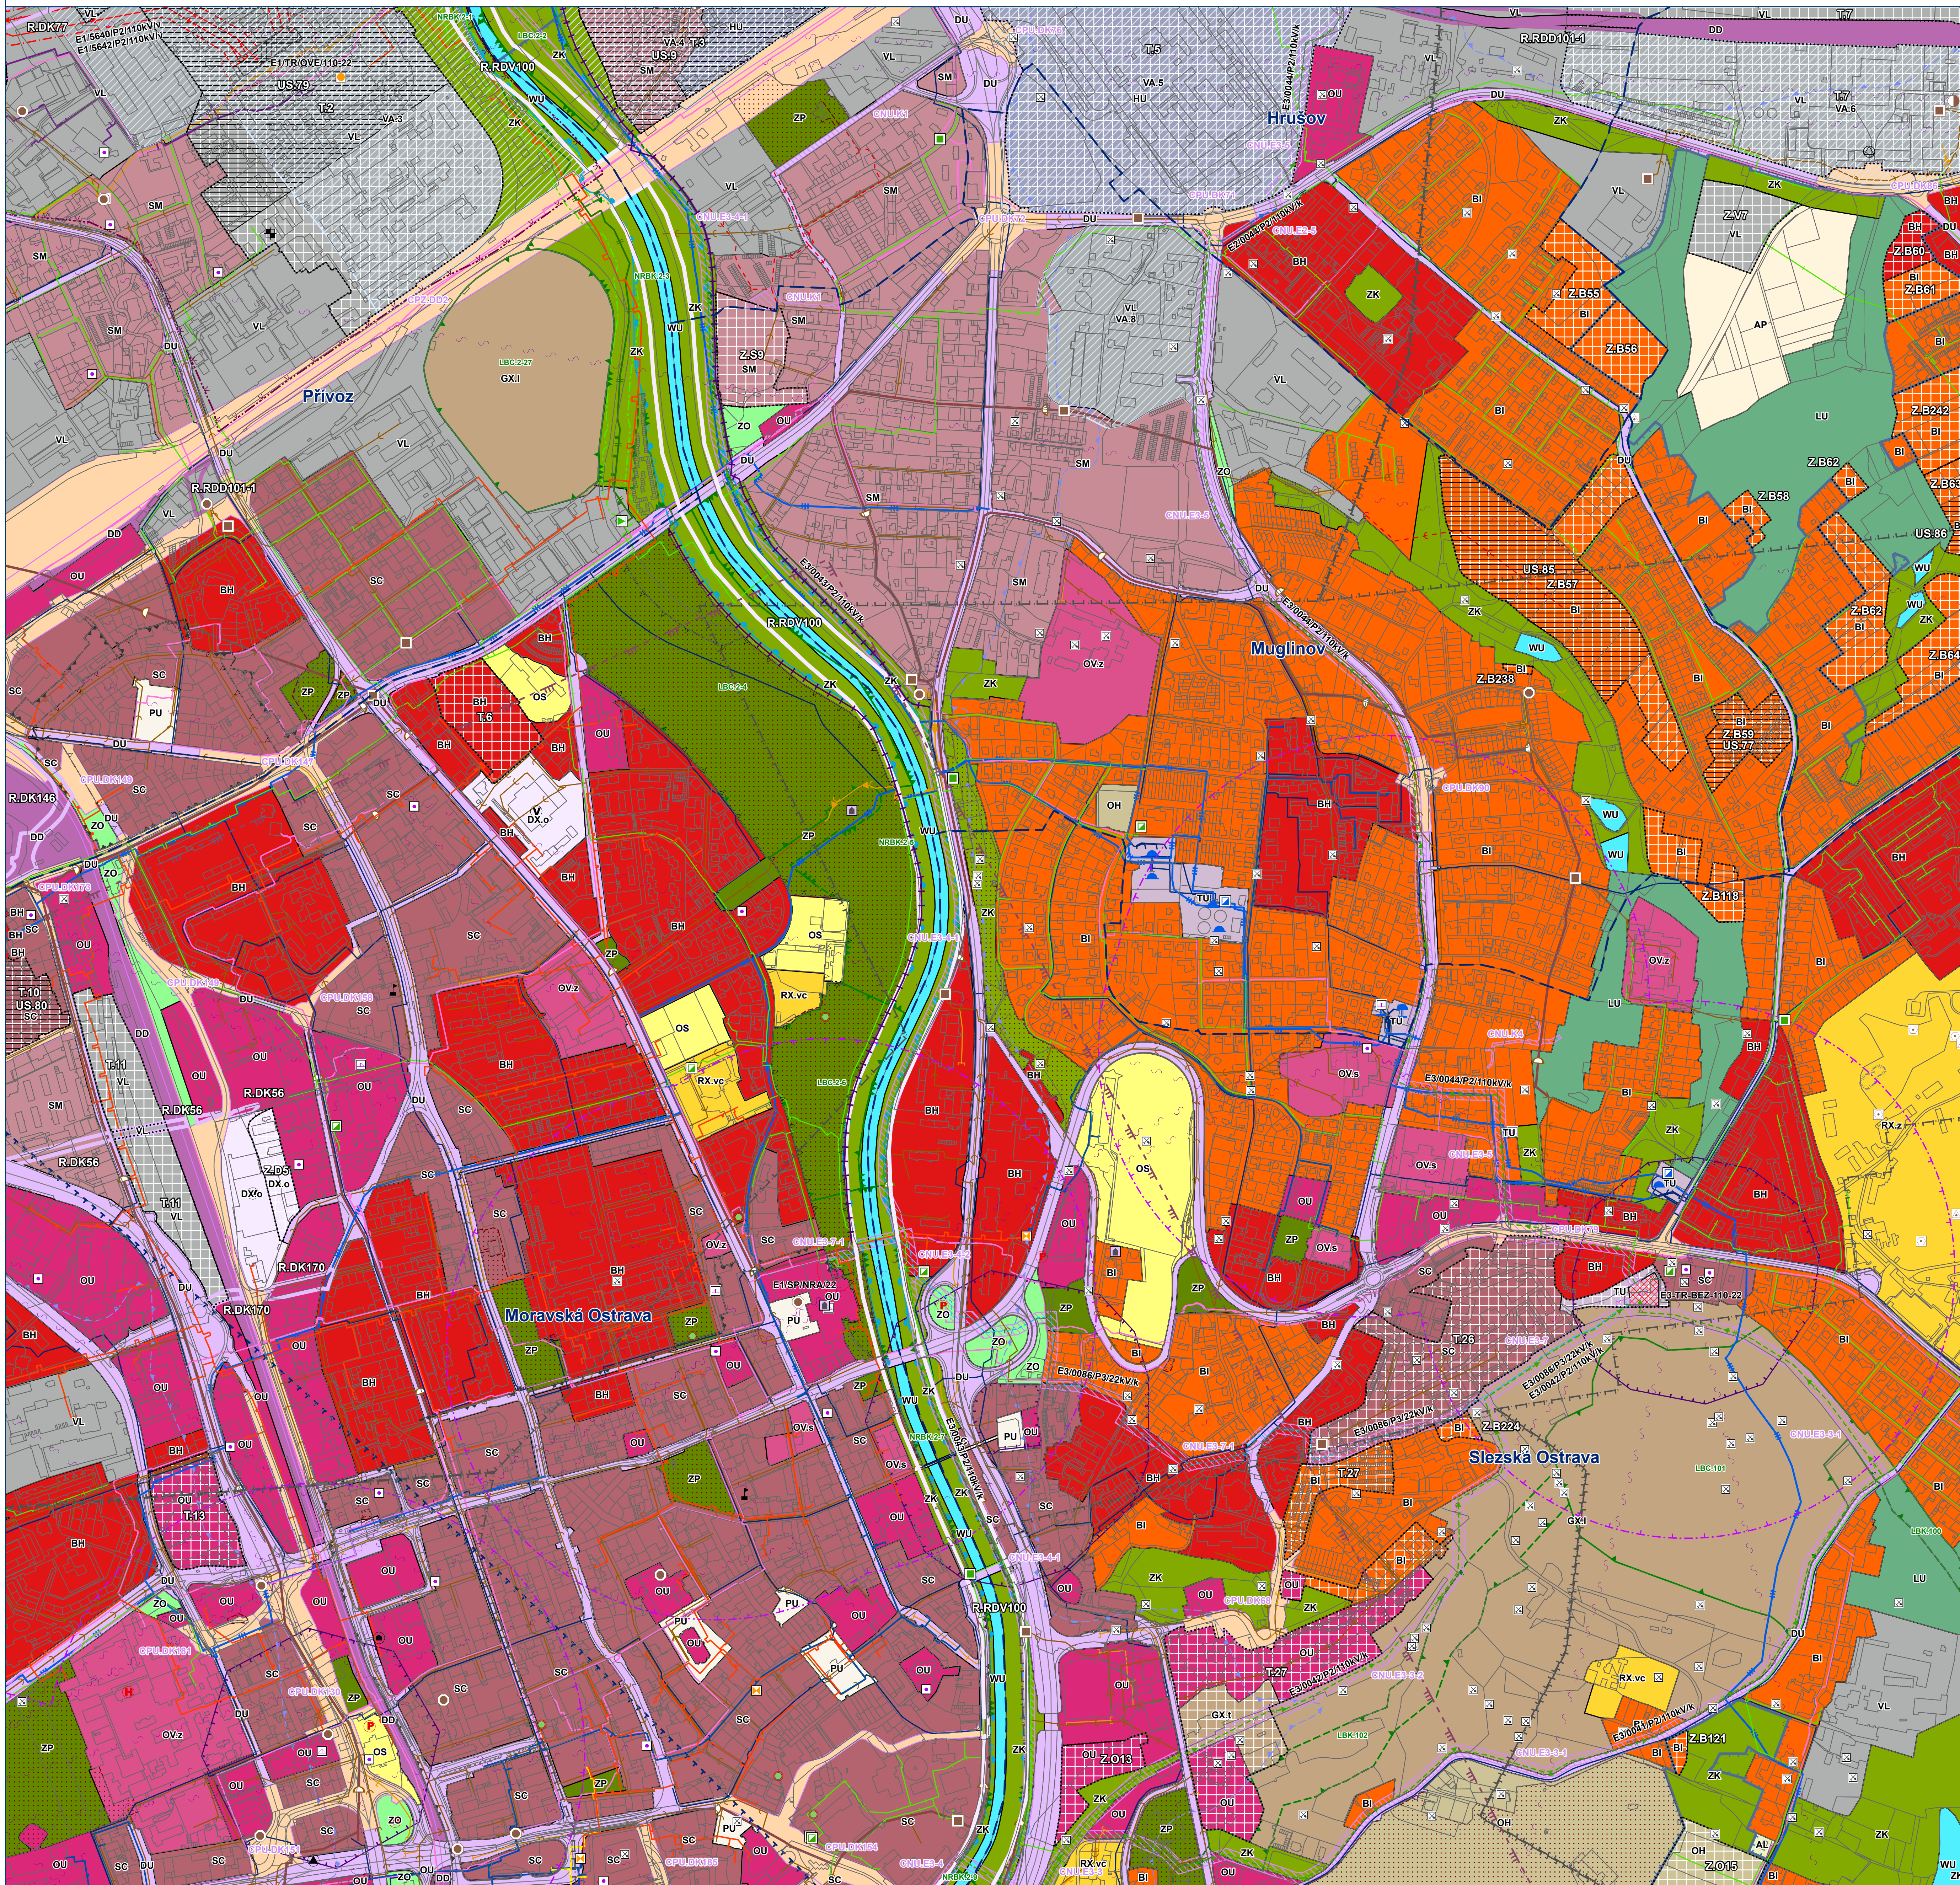

KOORDINAČNÍ VÝKRES

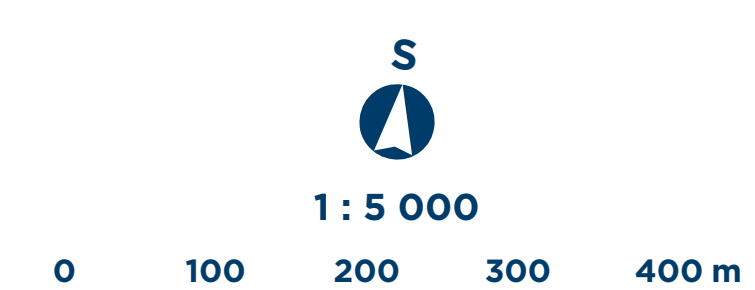


Mapový list č.
12

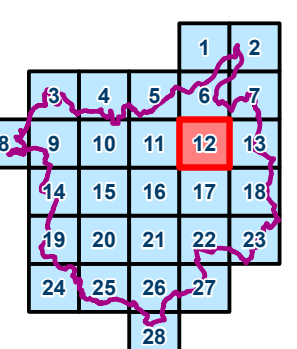


ÚZEMNÍ PLÁN OSTRAVY - ZMĚNA č.5

Část 1 - Převod do jednotného standardu


OSTRAVA!!!

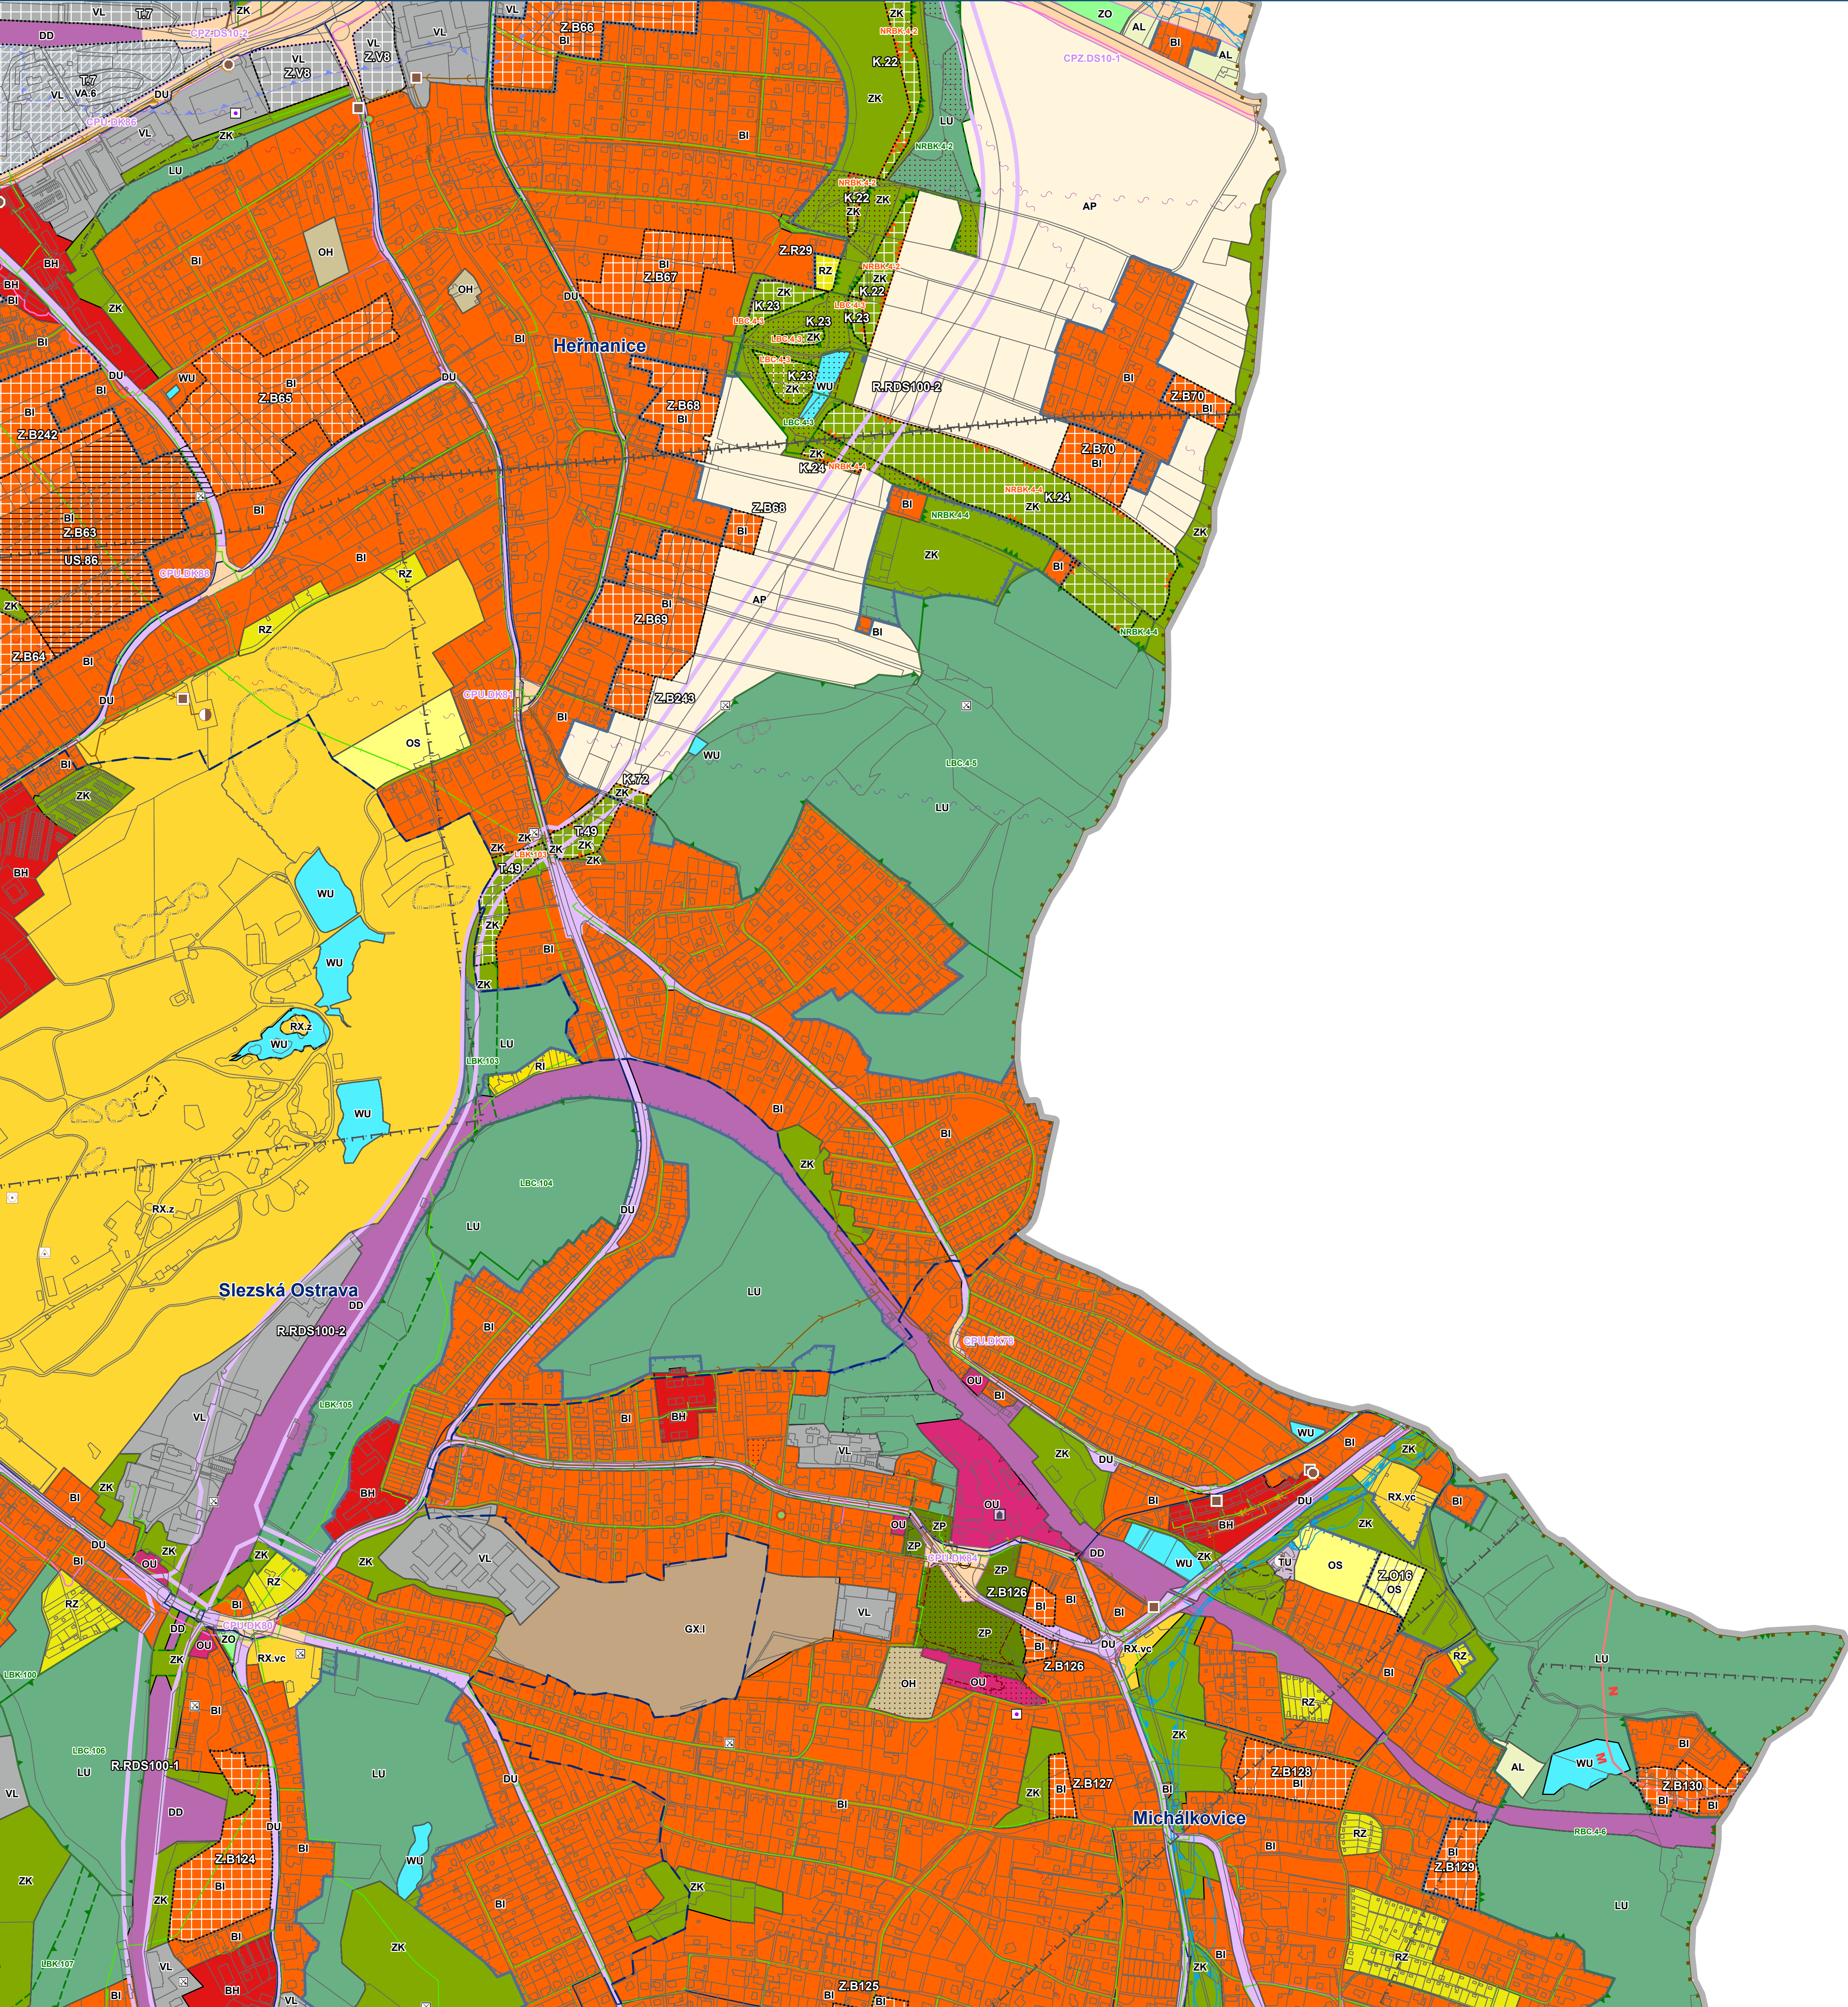

KOORDINAČNÍ VÝKRES

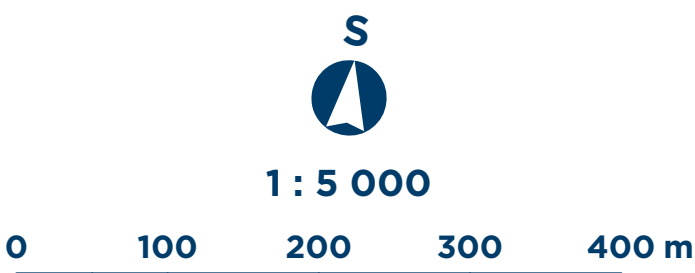

Mapový list č.
13

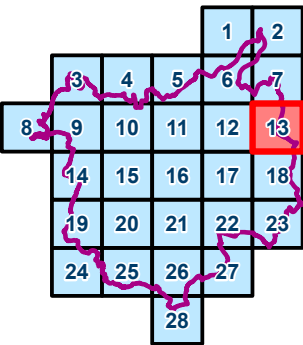


Část 1 - Převod do jednotného standardu


ÚZEMNÍ PLÁN OSTRAVY - ZMĚNA č.5

Část 1 - Převod do jednotného standardu


OSTRAVA!!!

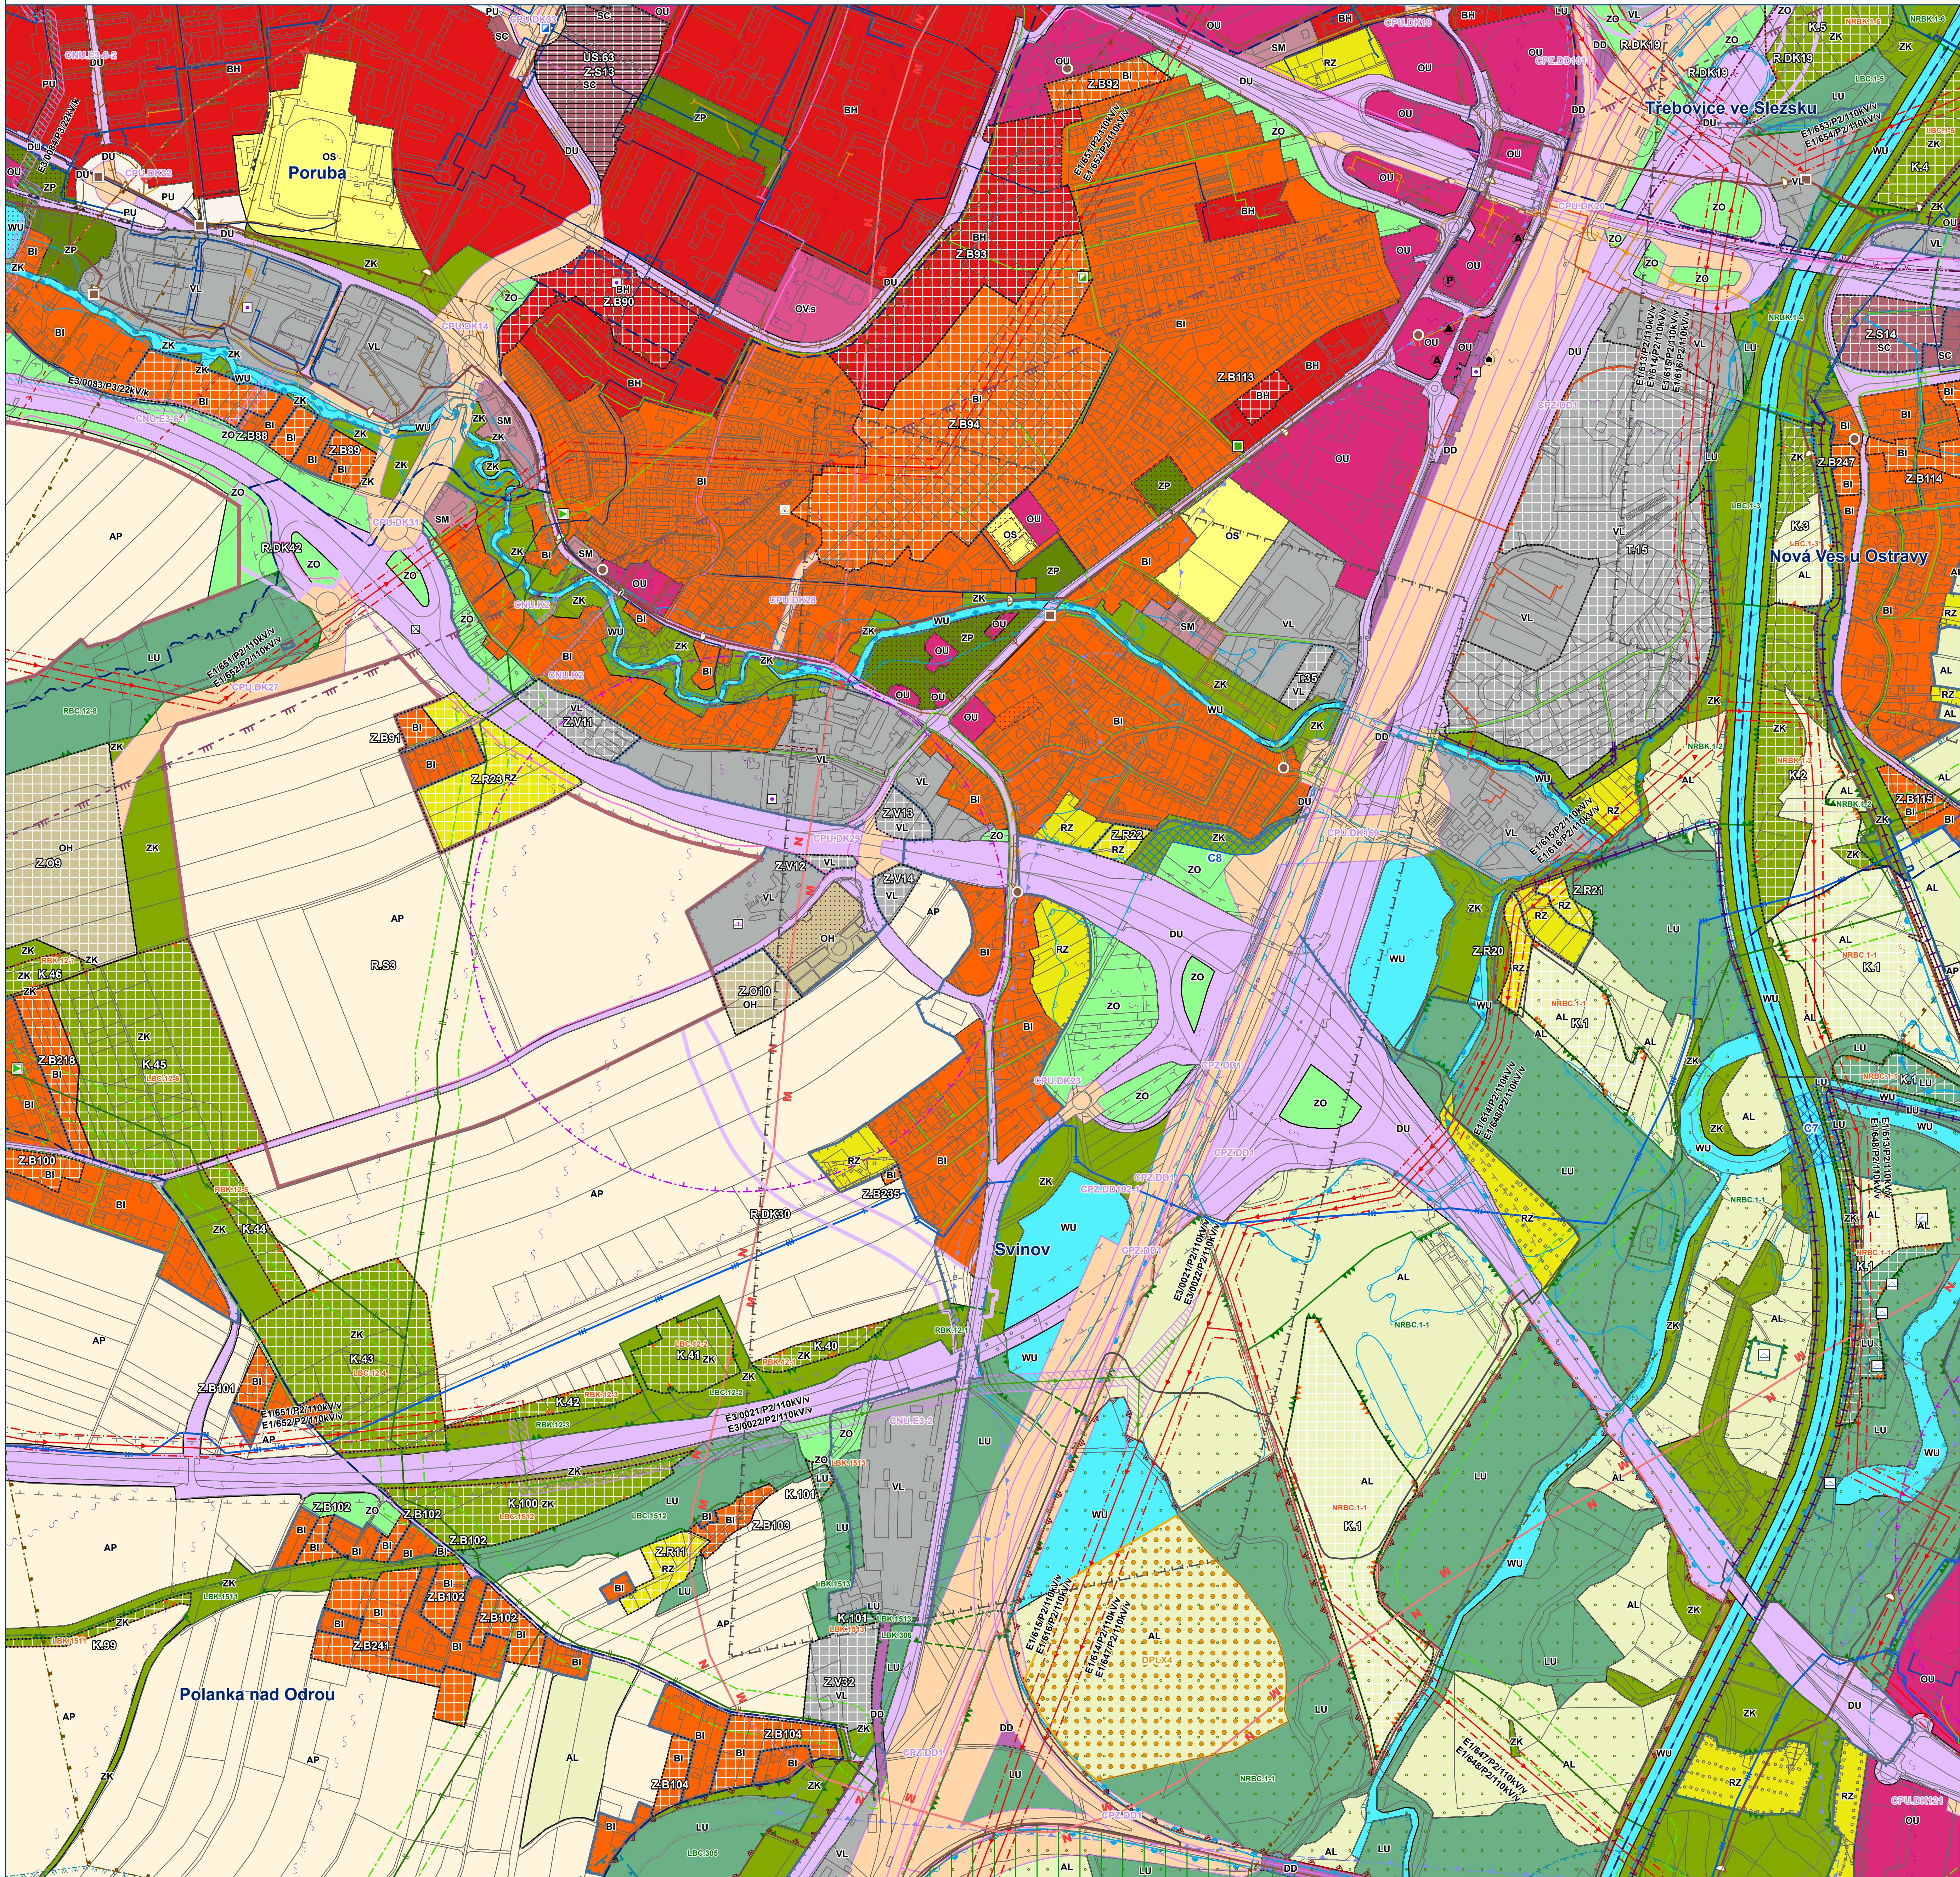

KOORDINAČNÍ VÝKRES

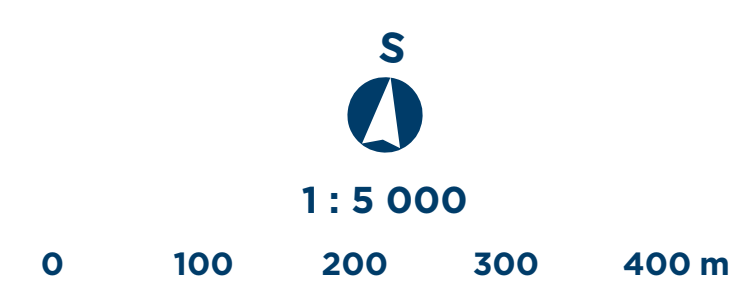


Mapový list č.
15

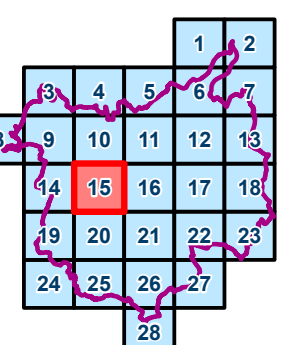


ÚZEMNÍ PLÁN OSTRAVY - ZMĚNA č.5
Část 1 - Převod do jednotného standardu


OSTRAVA!!!

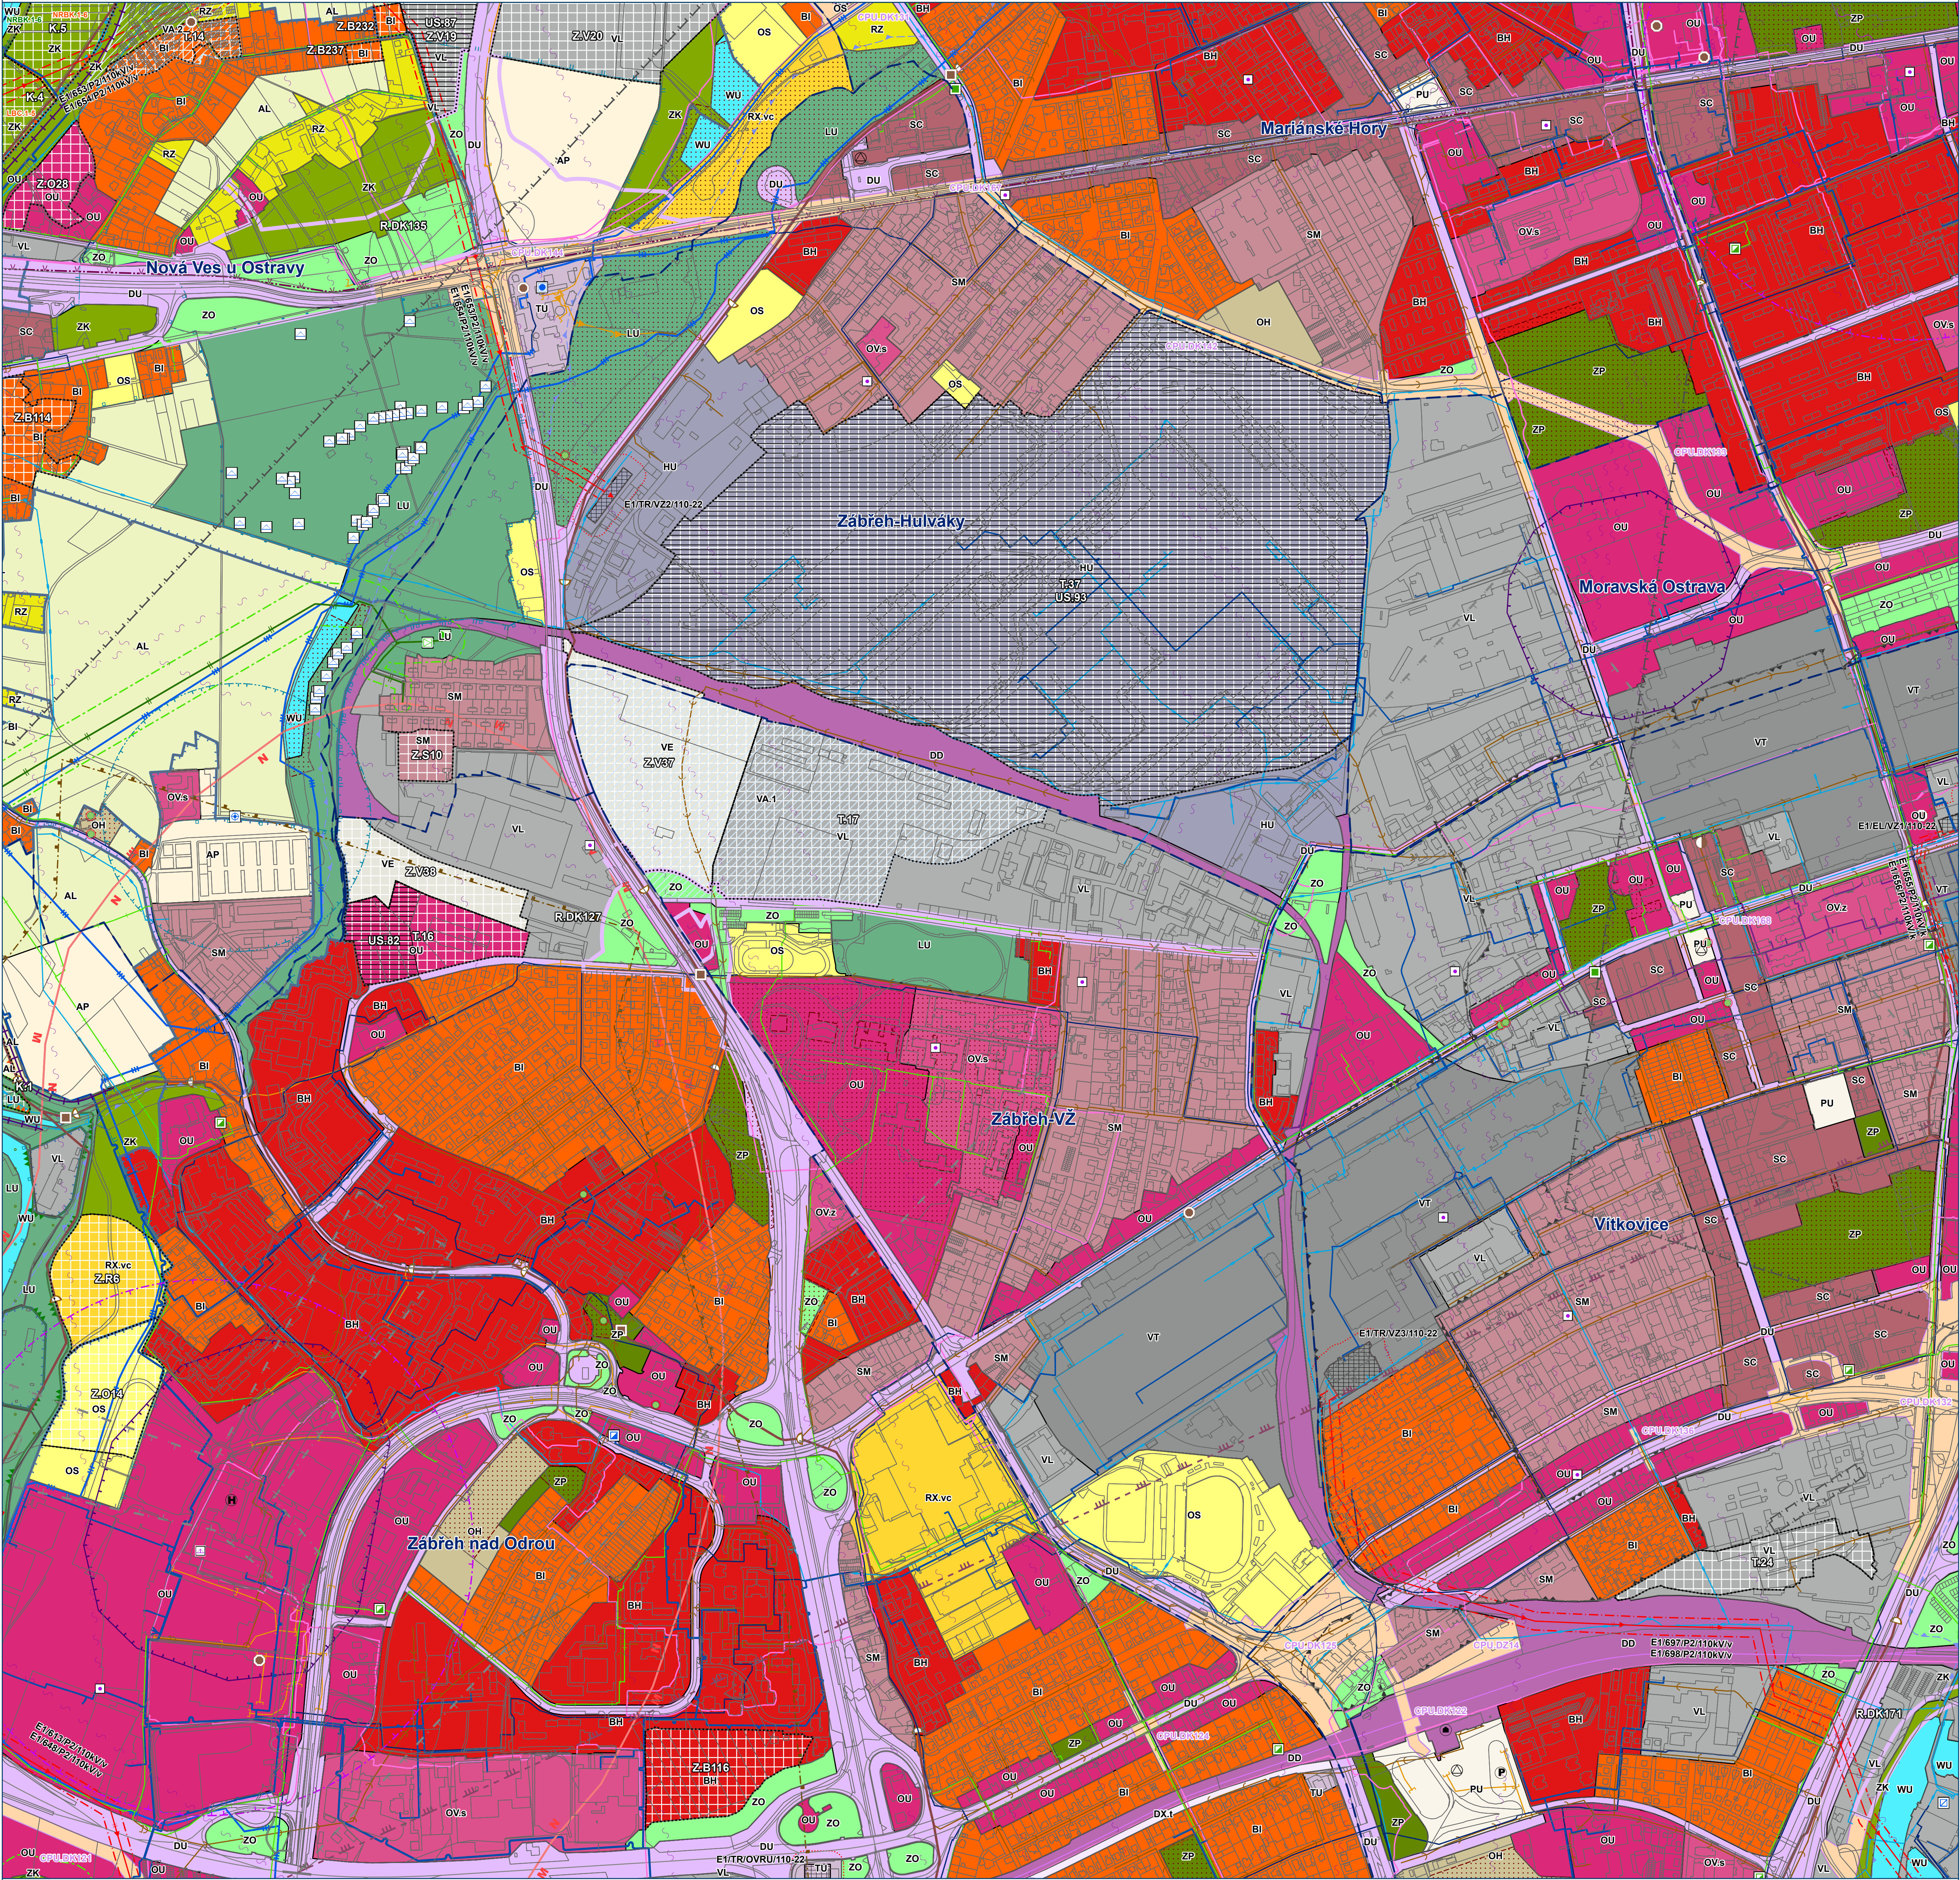

KOORDINAČNÍ VÝKRES

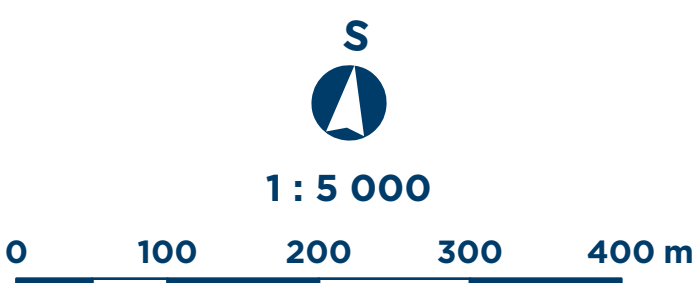


Mapový list č.
16

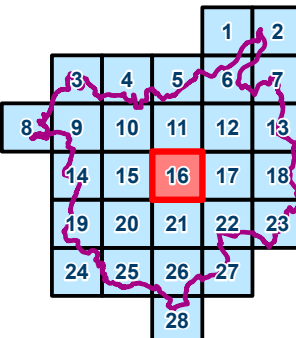


ÚZEMNÍ PLÁN OSTRAVY - ZMĚNA č.5

Část 1 - Převod do jednotného standardu


OSTRAVA!!!

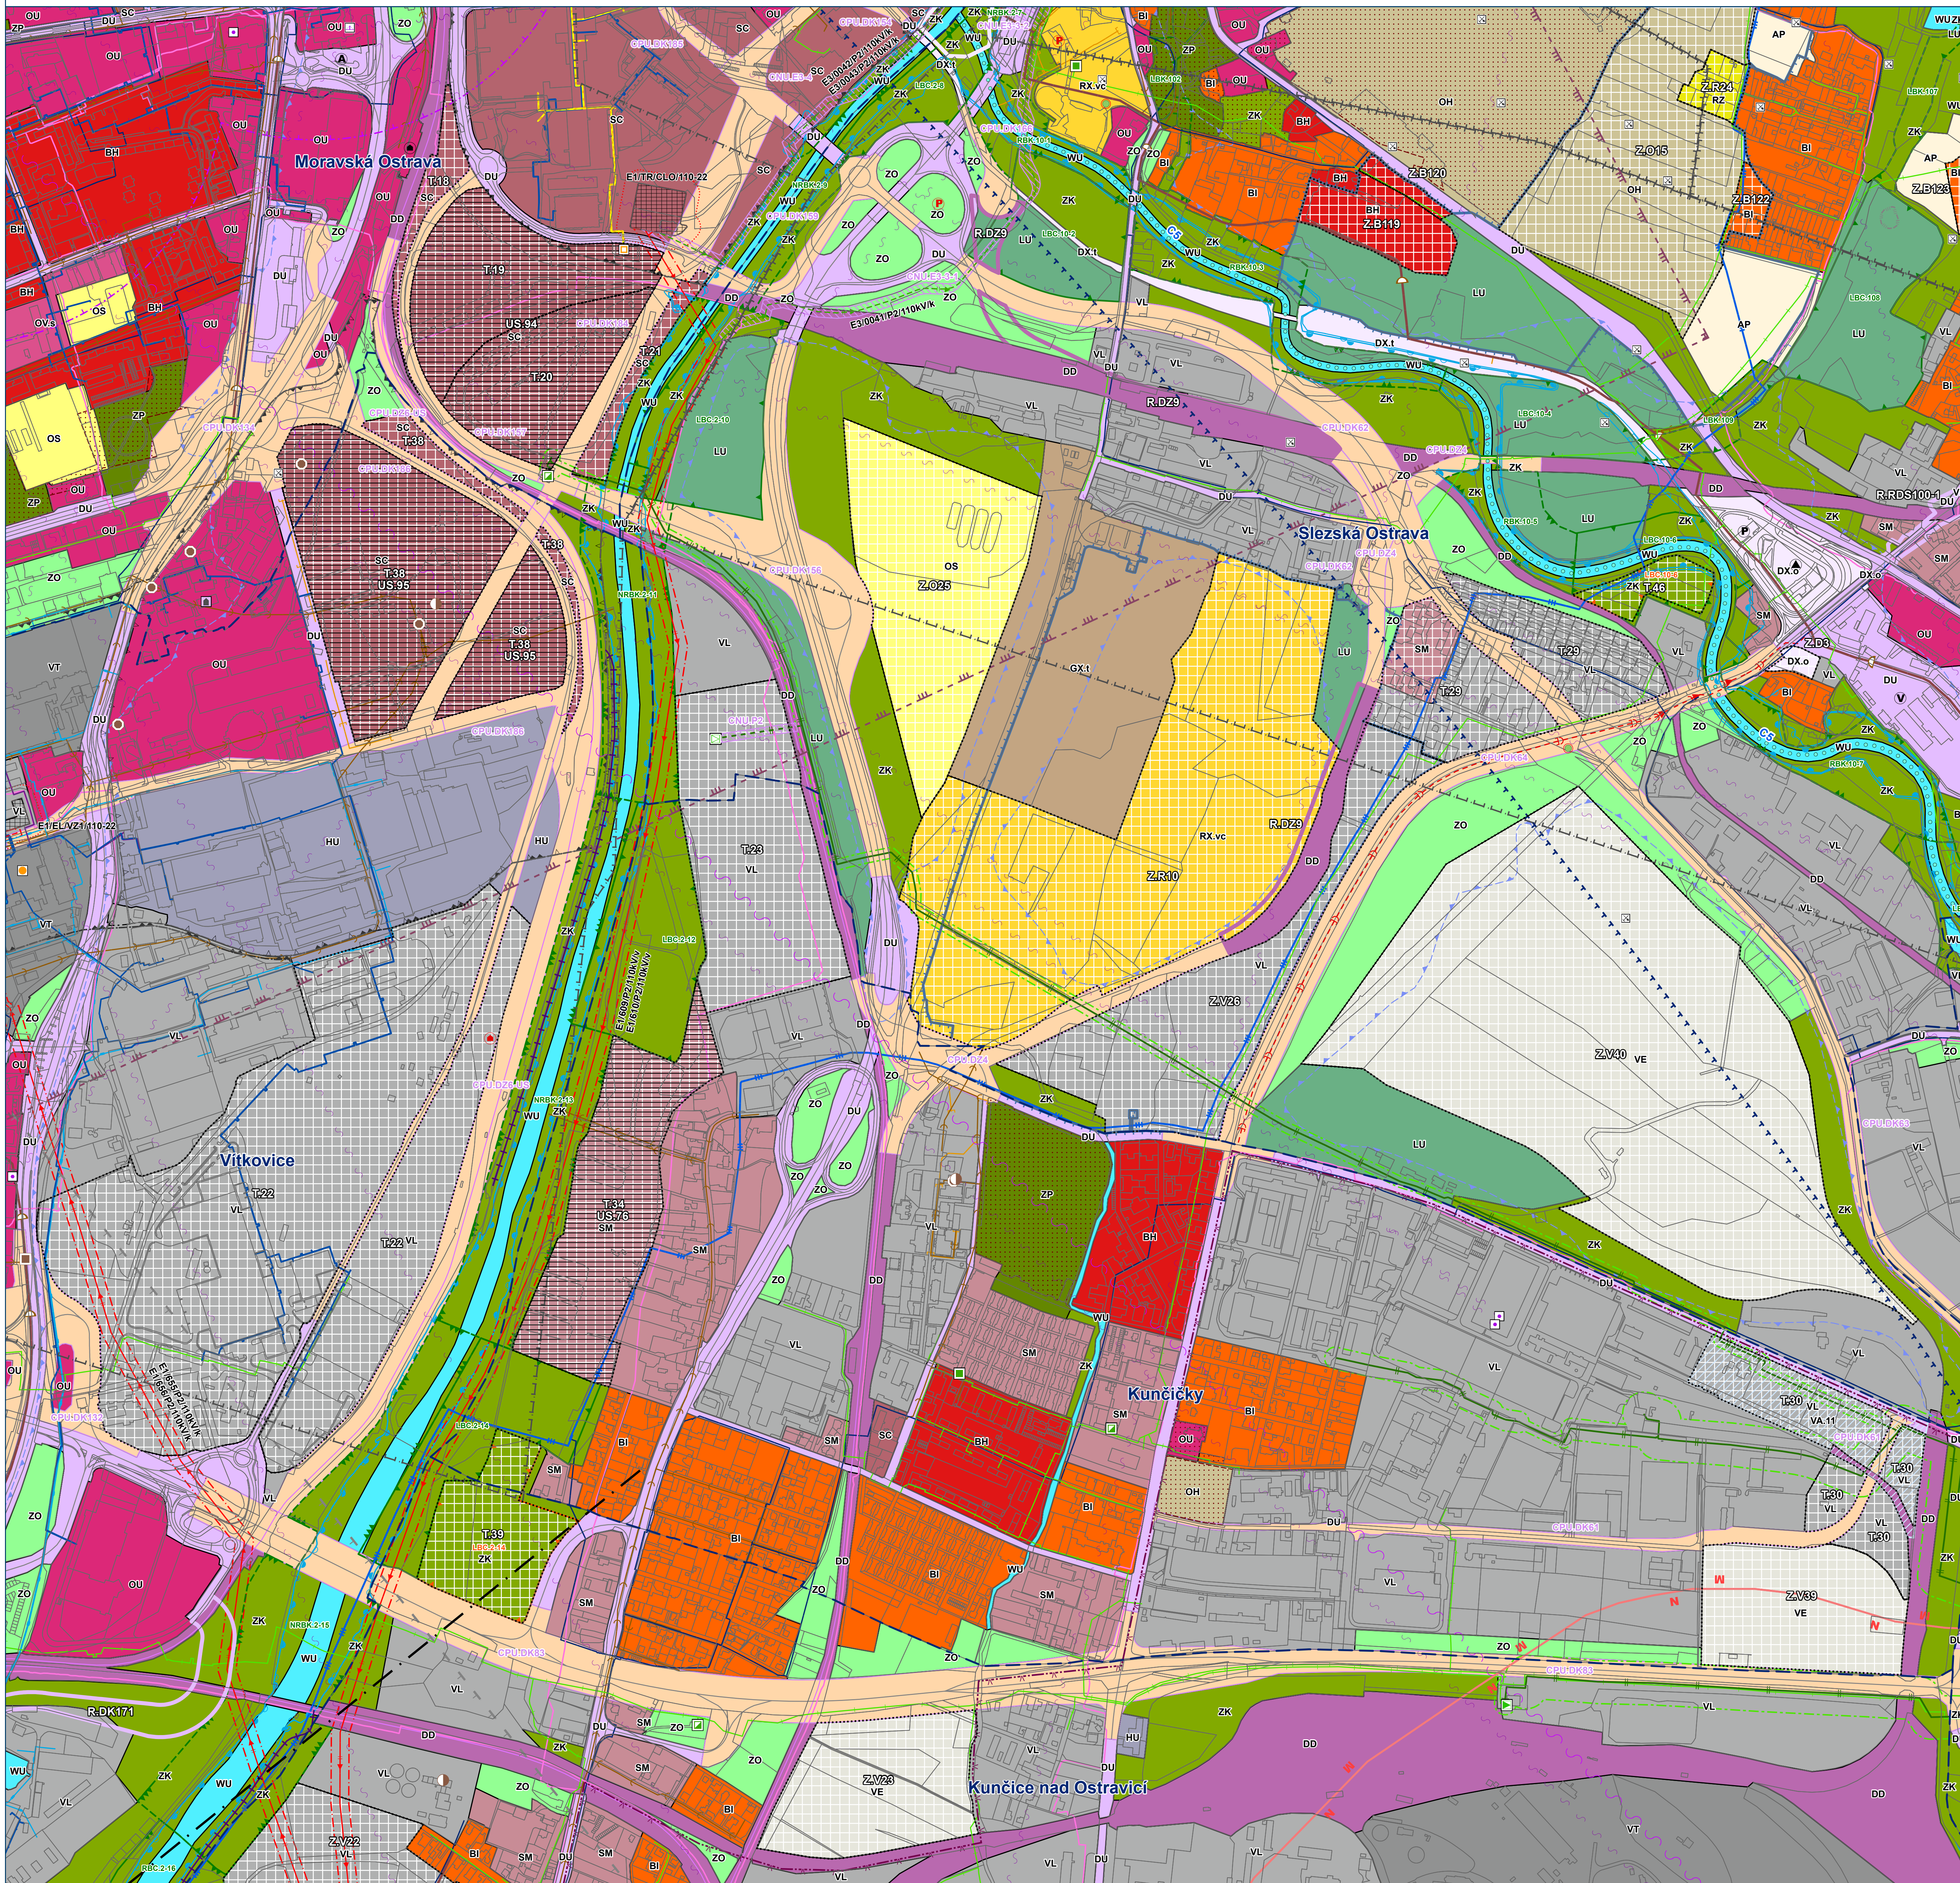

KOORDINAČNÍ VÝKRES

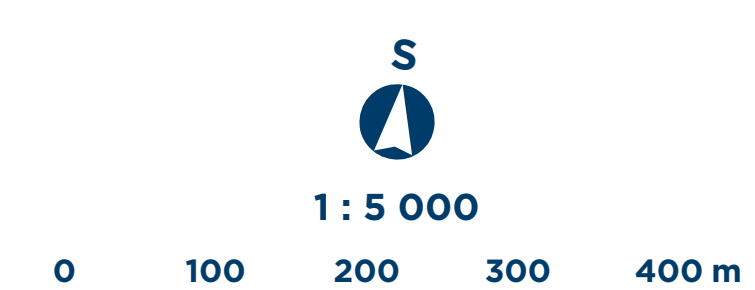


Mapový list č.
17

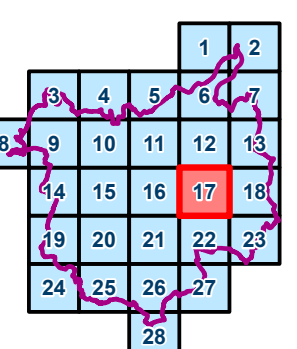


ÚZEMNÍ PLÁN OSTRAVY - ZMĚNA č.5
Část 1 - Převod do jednotného standardu


OSTRAVA!!!

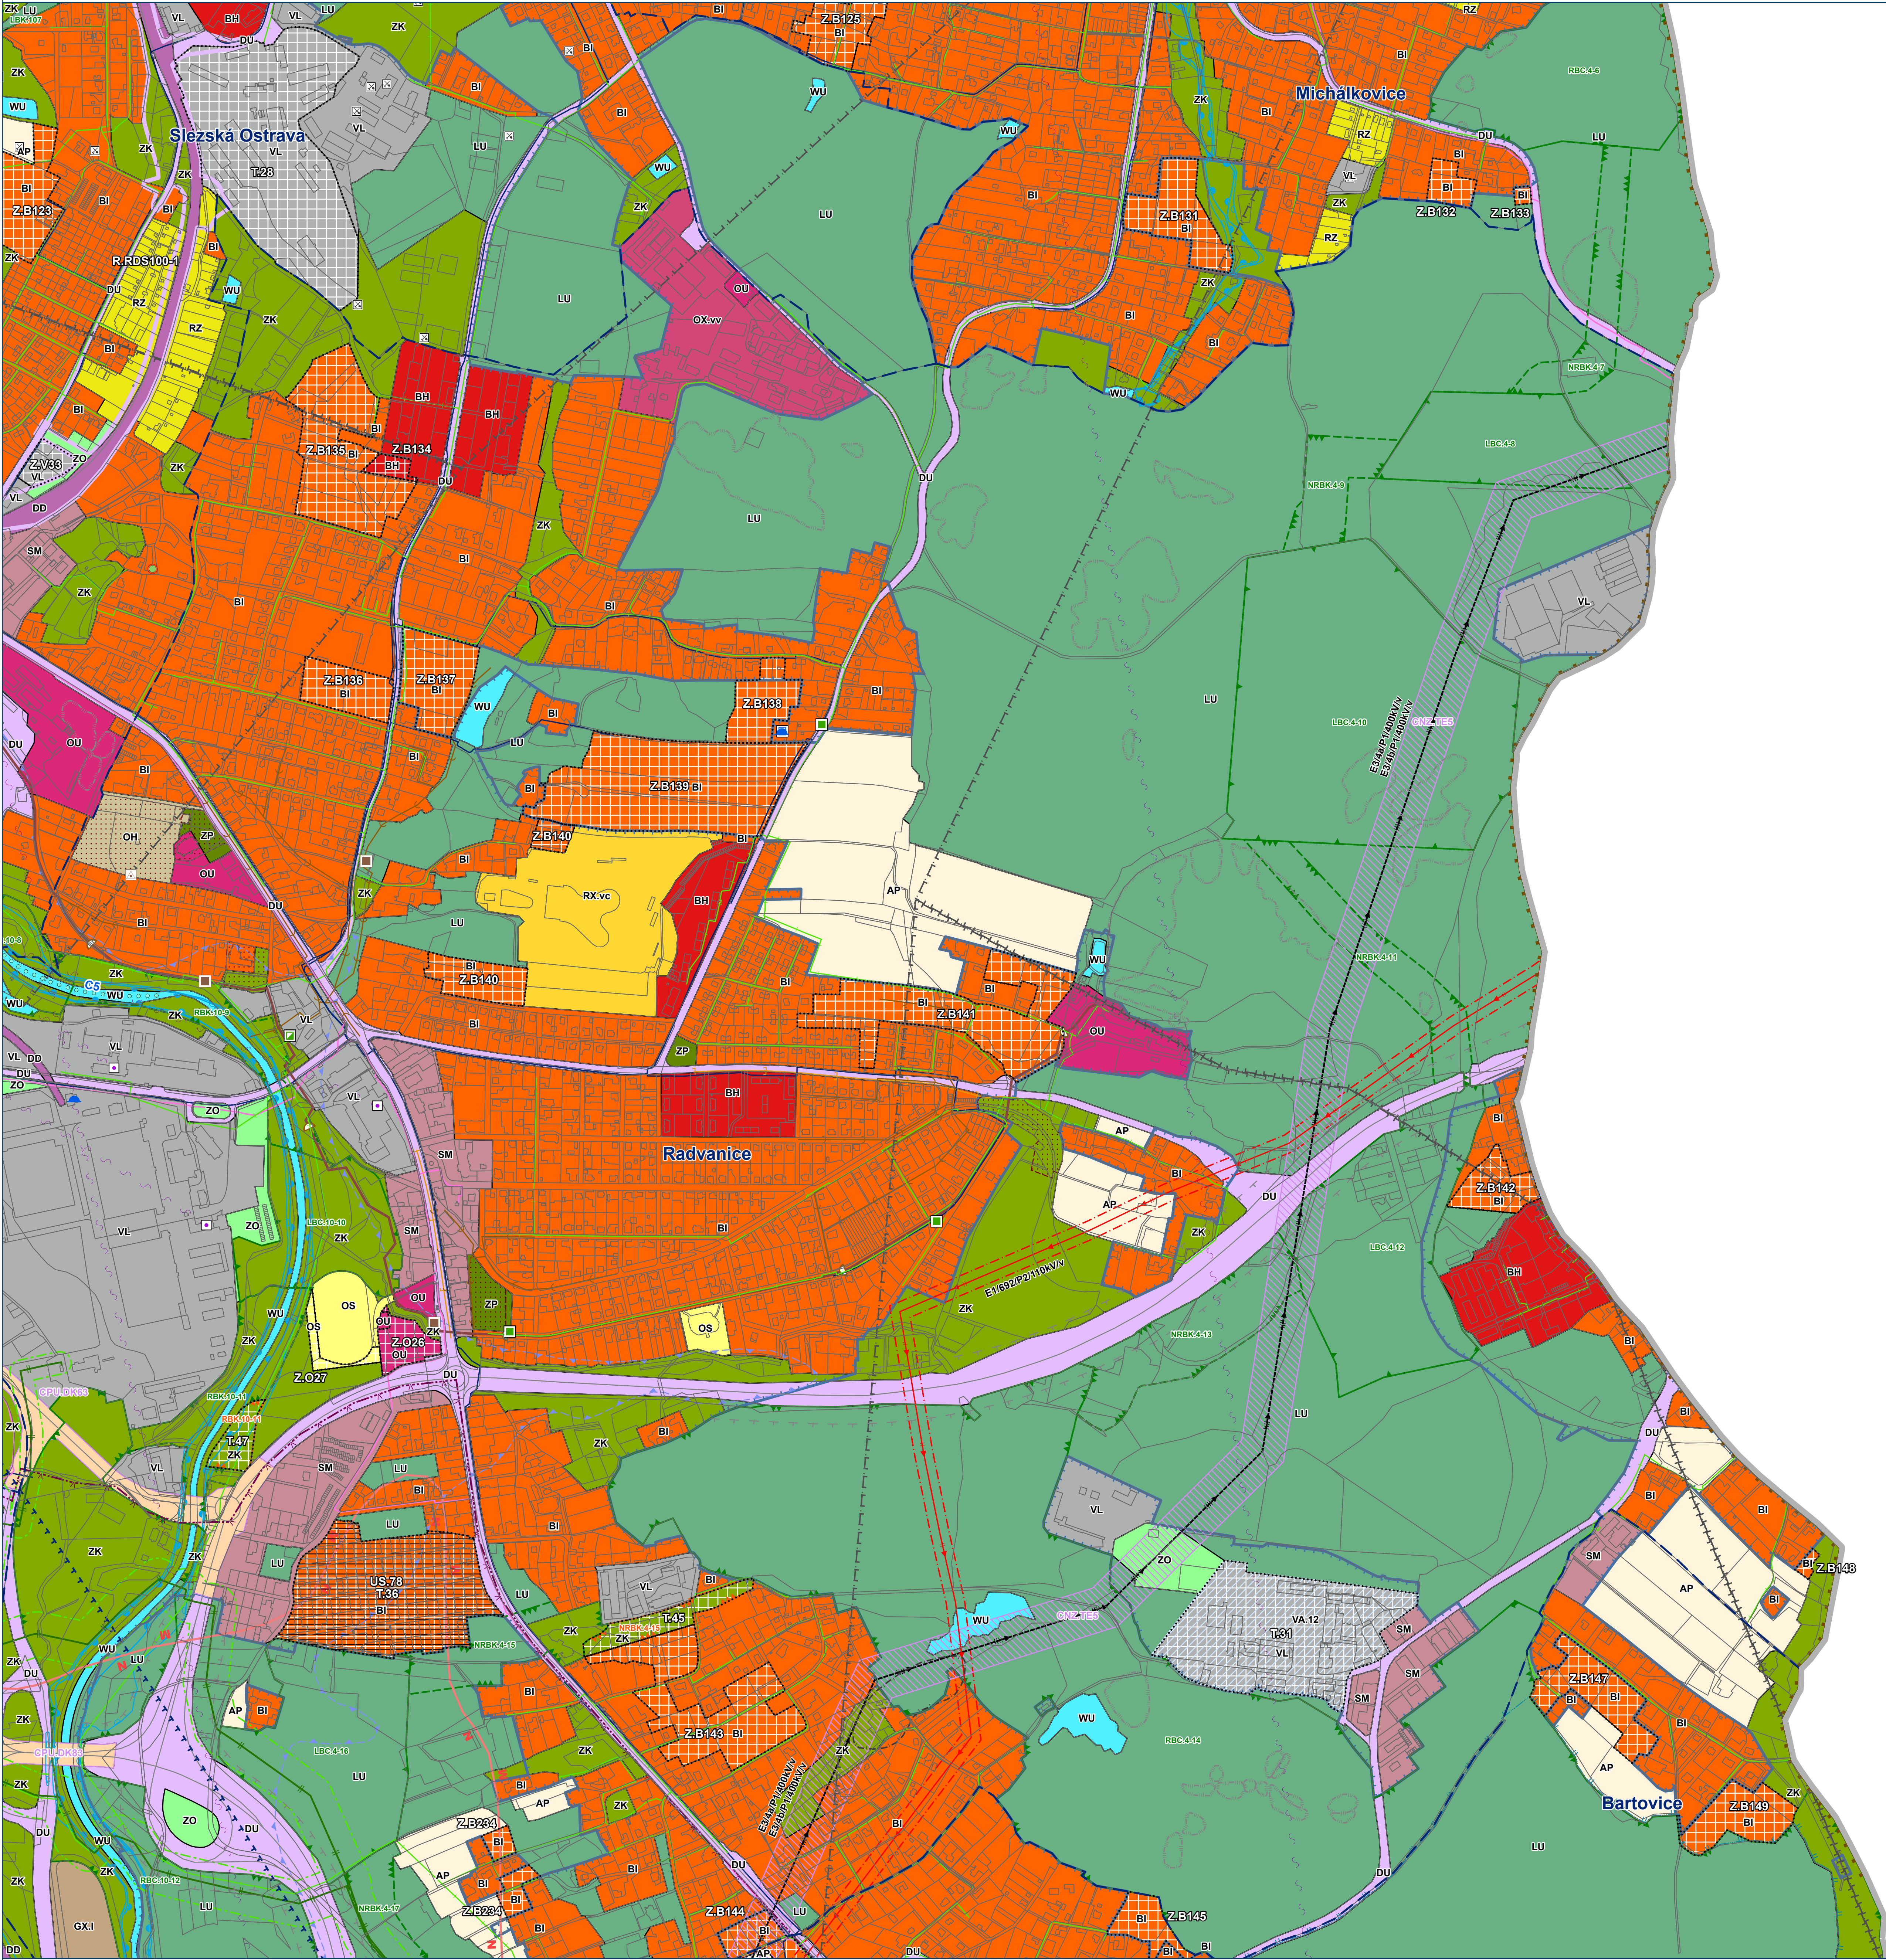

KOORDINAČNÍ VÝKRES

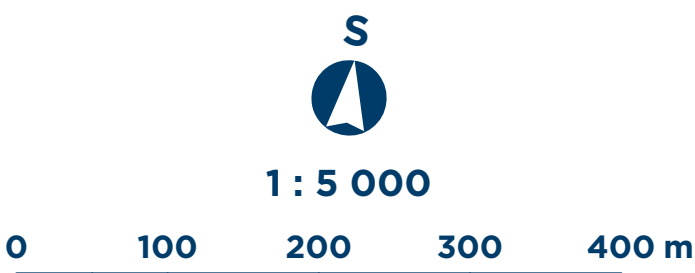

Mapový list č.
18

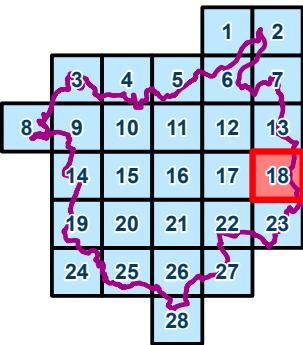


OSTRAVA!!!



Část 1 - Převod do jednotného standardu


Mapový list č.
20

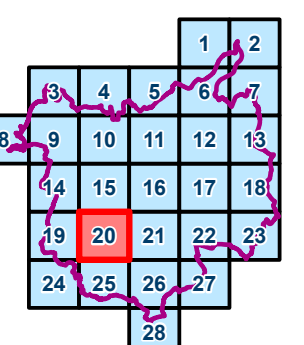

Část 1 - Převod do jednotného standardu


Mapový list č.

21

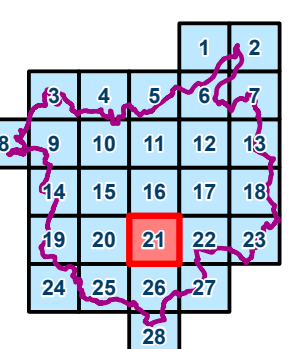


Část 1 - Převod do jednotného standardu

22

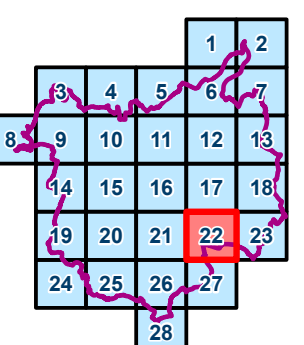

Část 1 - Převod do jednotného standardu


23

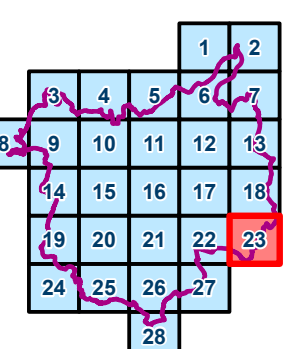


ÚZEMNÍ PLÁN OSTRAVY - ZMĚNA č.5

Část 1 - Převod do jednotného standardu


OSTRAVA!!!

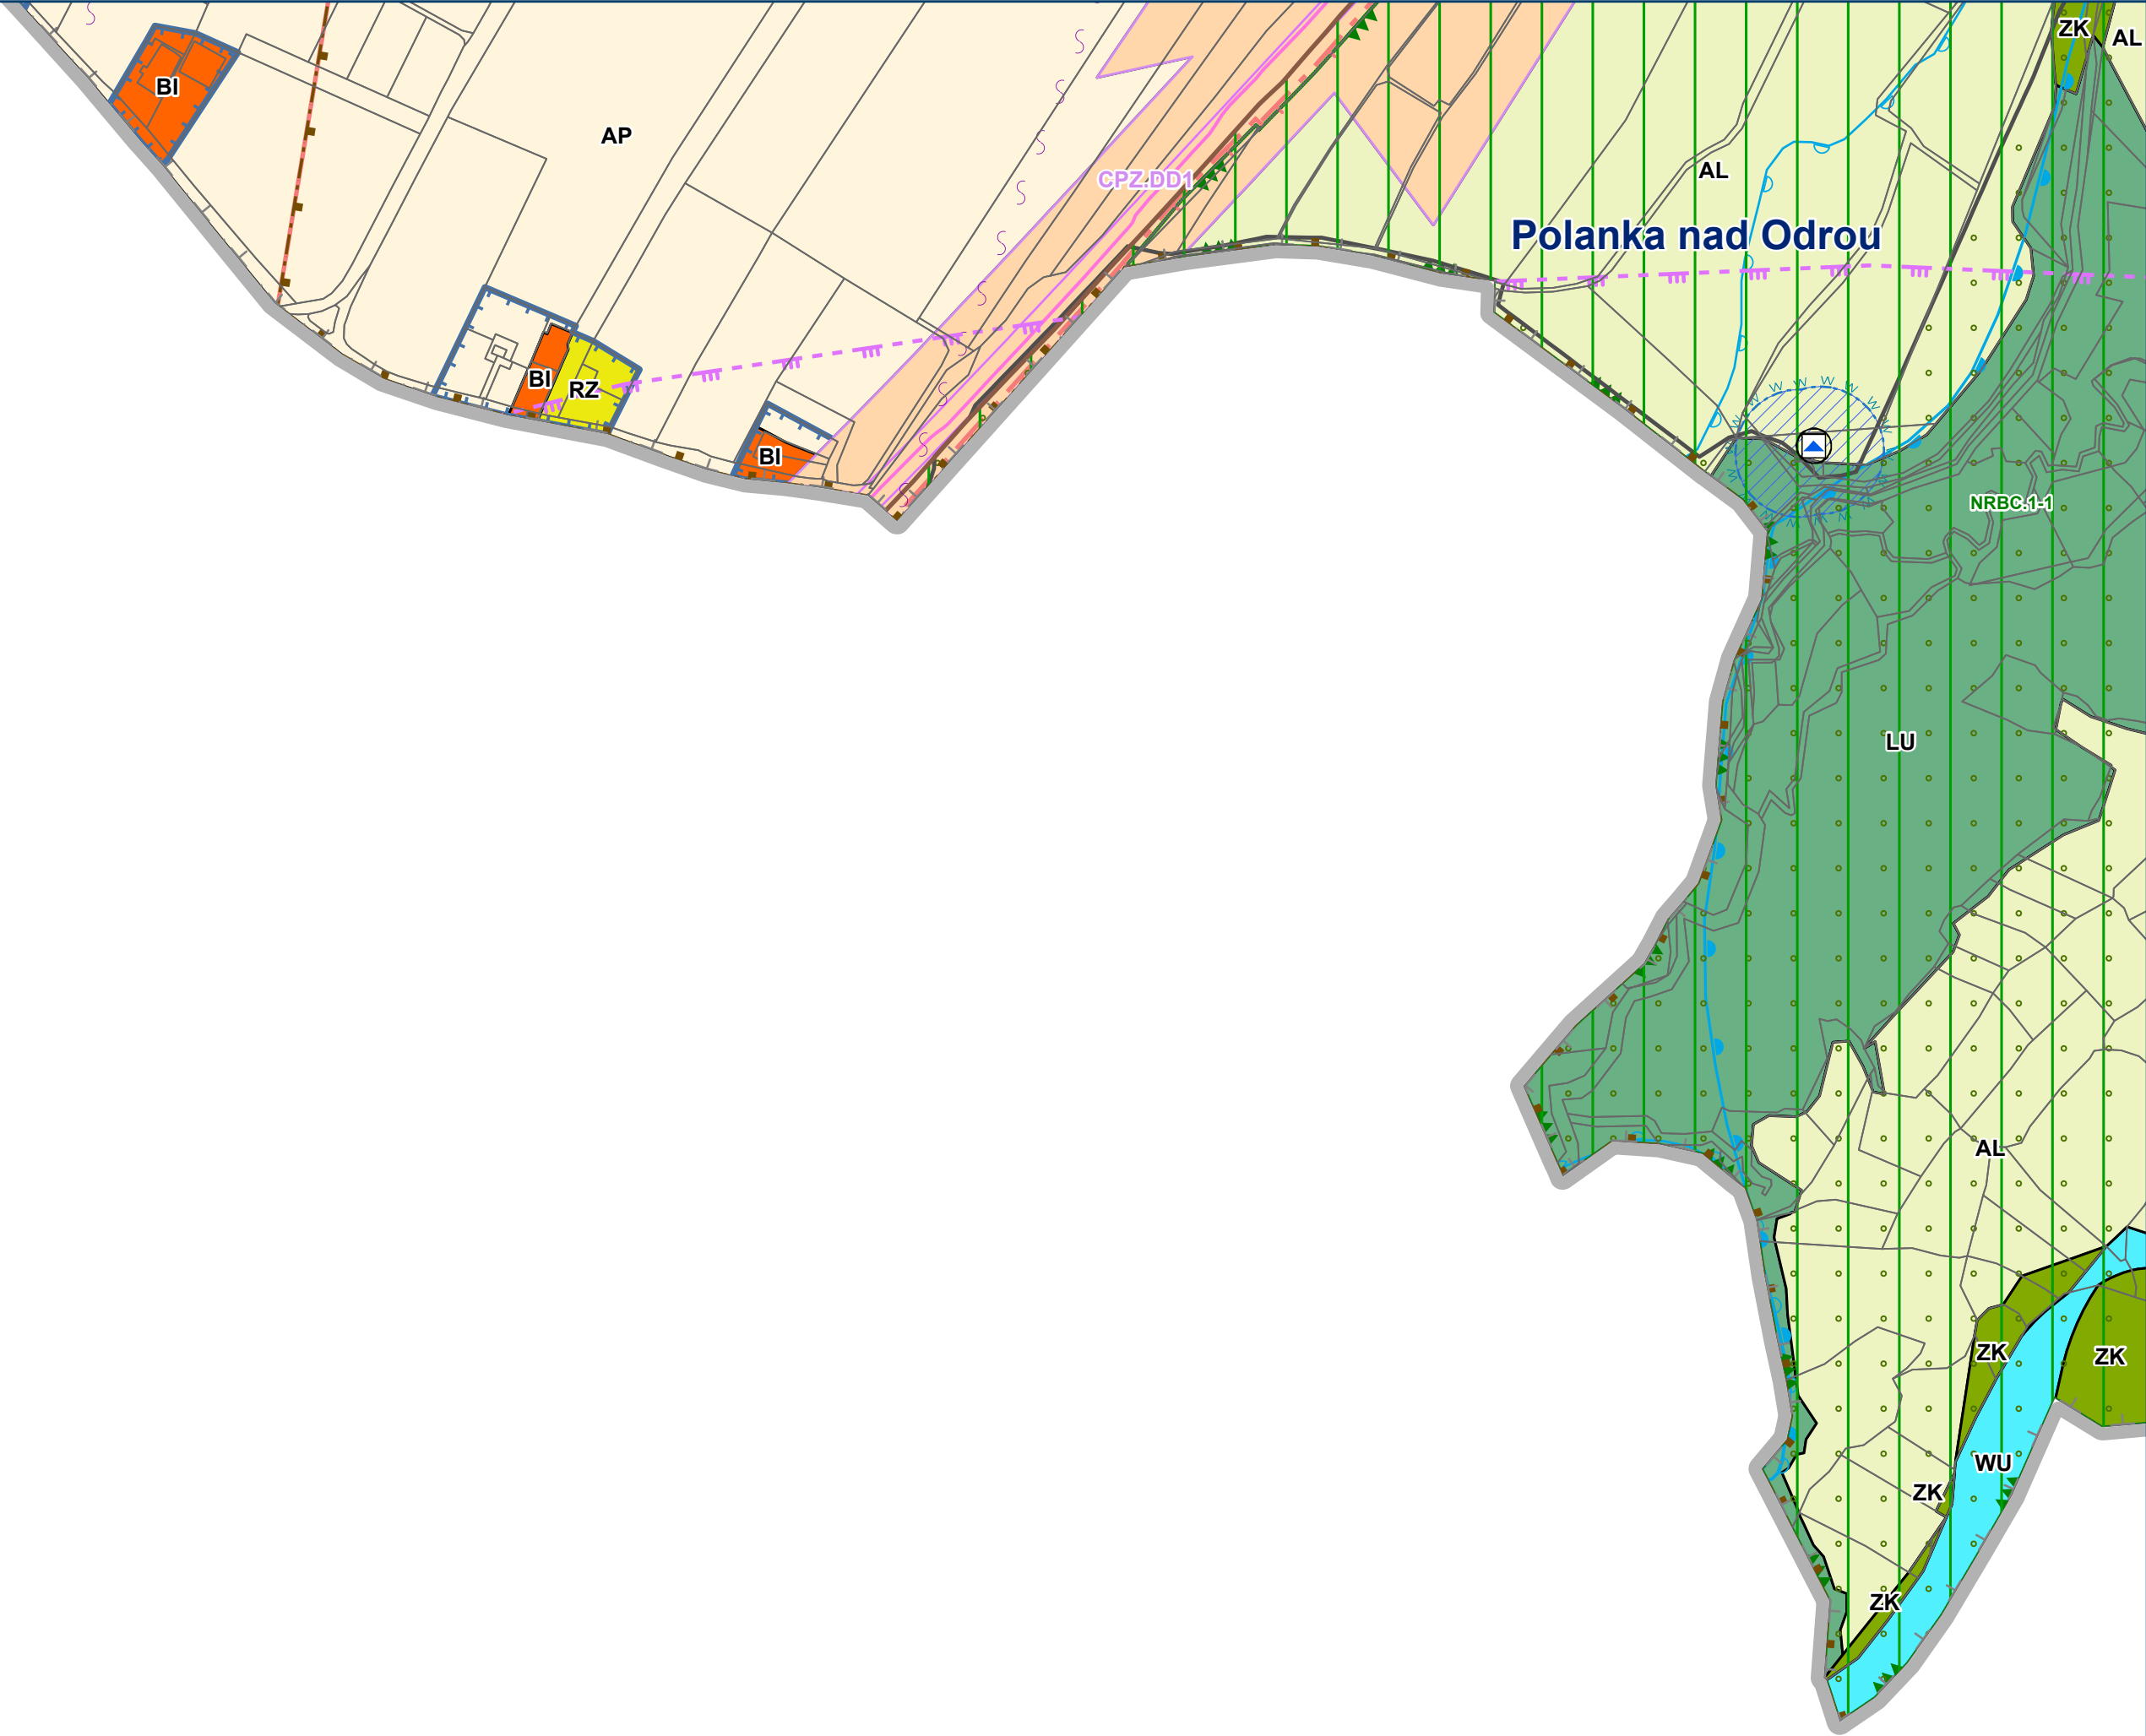

KOORDINAČNÍ VÝKRES

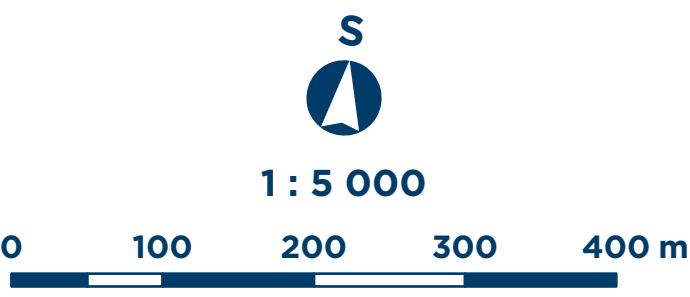


Mapový list č.
24

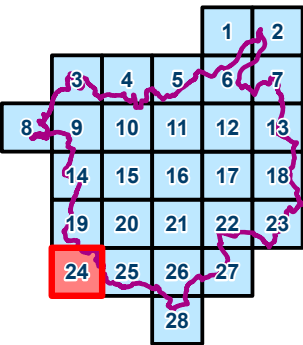


ÚZEMNÍ PLÁN OSTRAVY - ZMĚNA č.5
Část 1 - Převod do jednotného standardu


OSTRAVA!!!

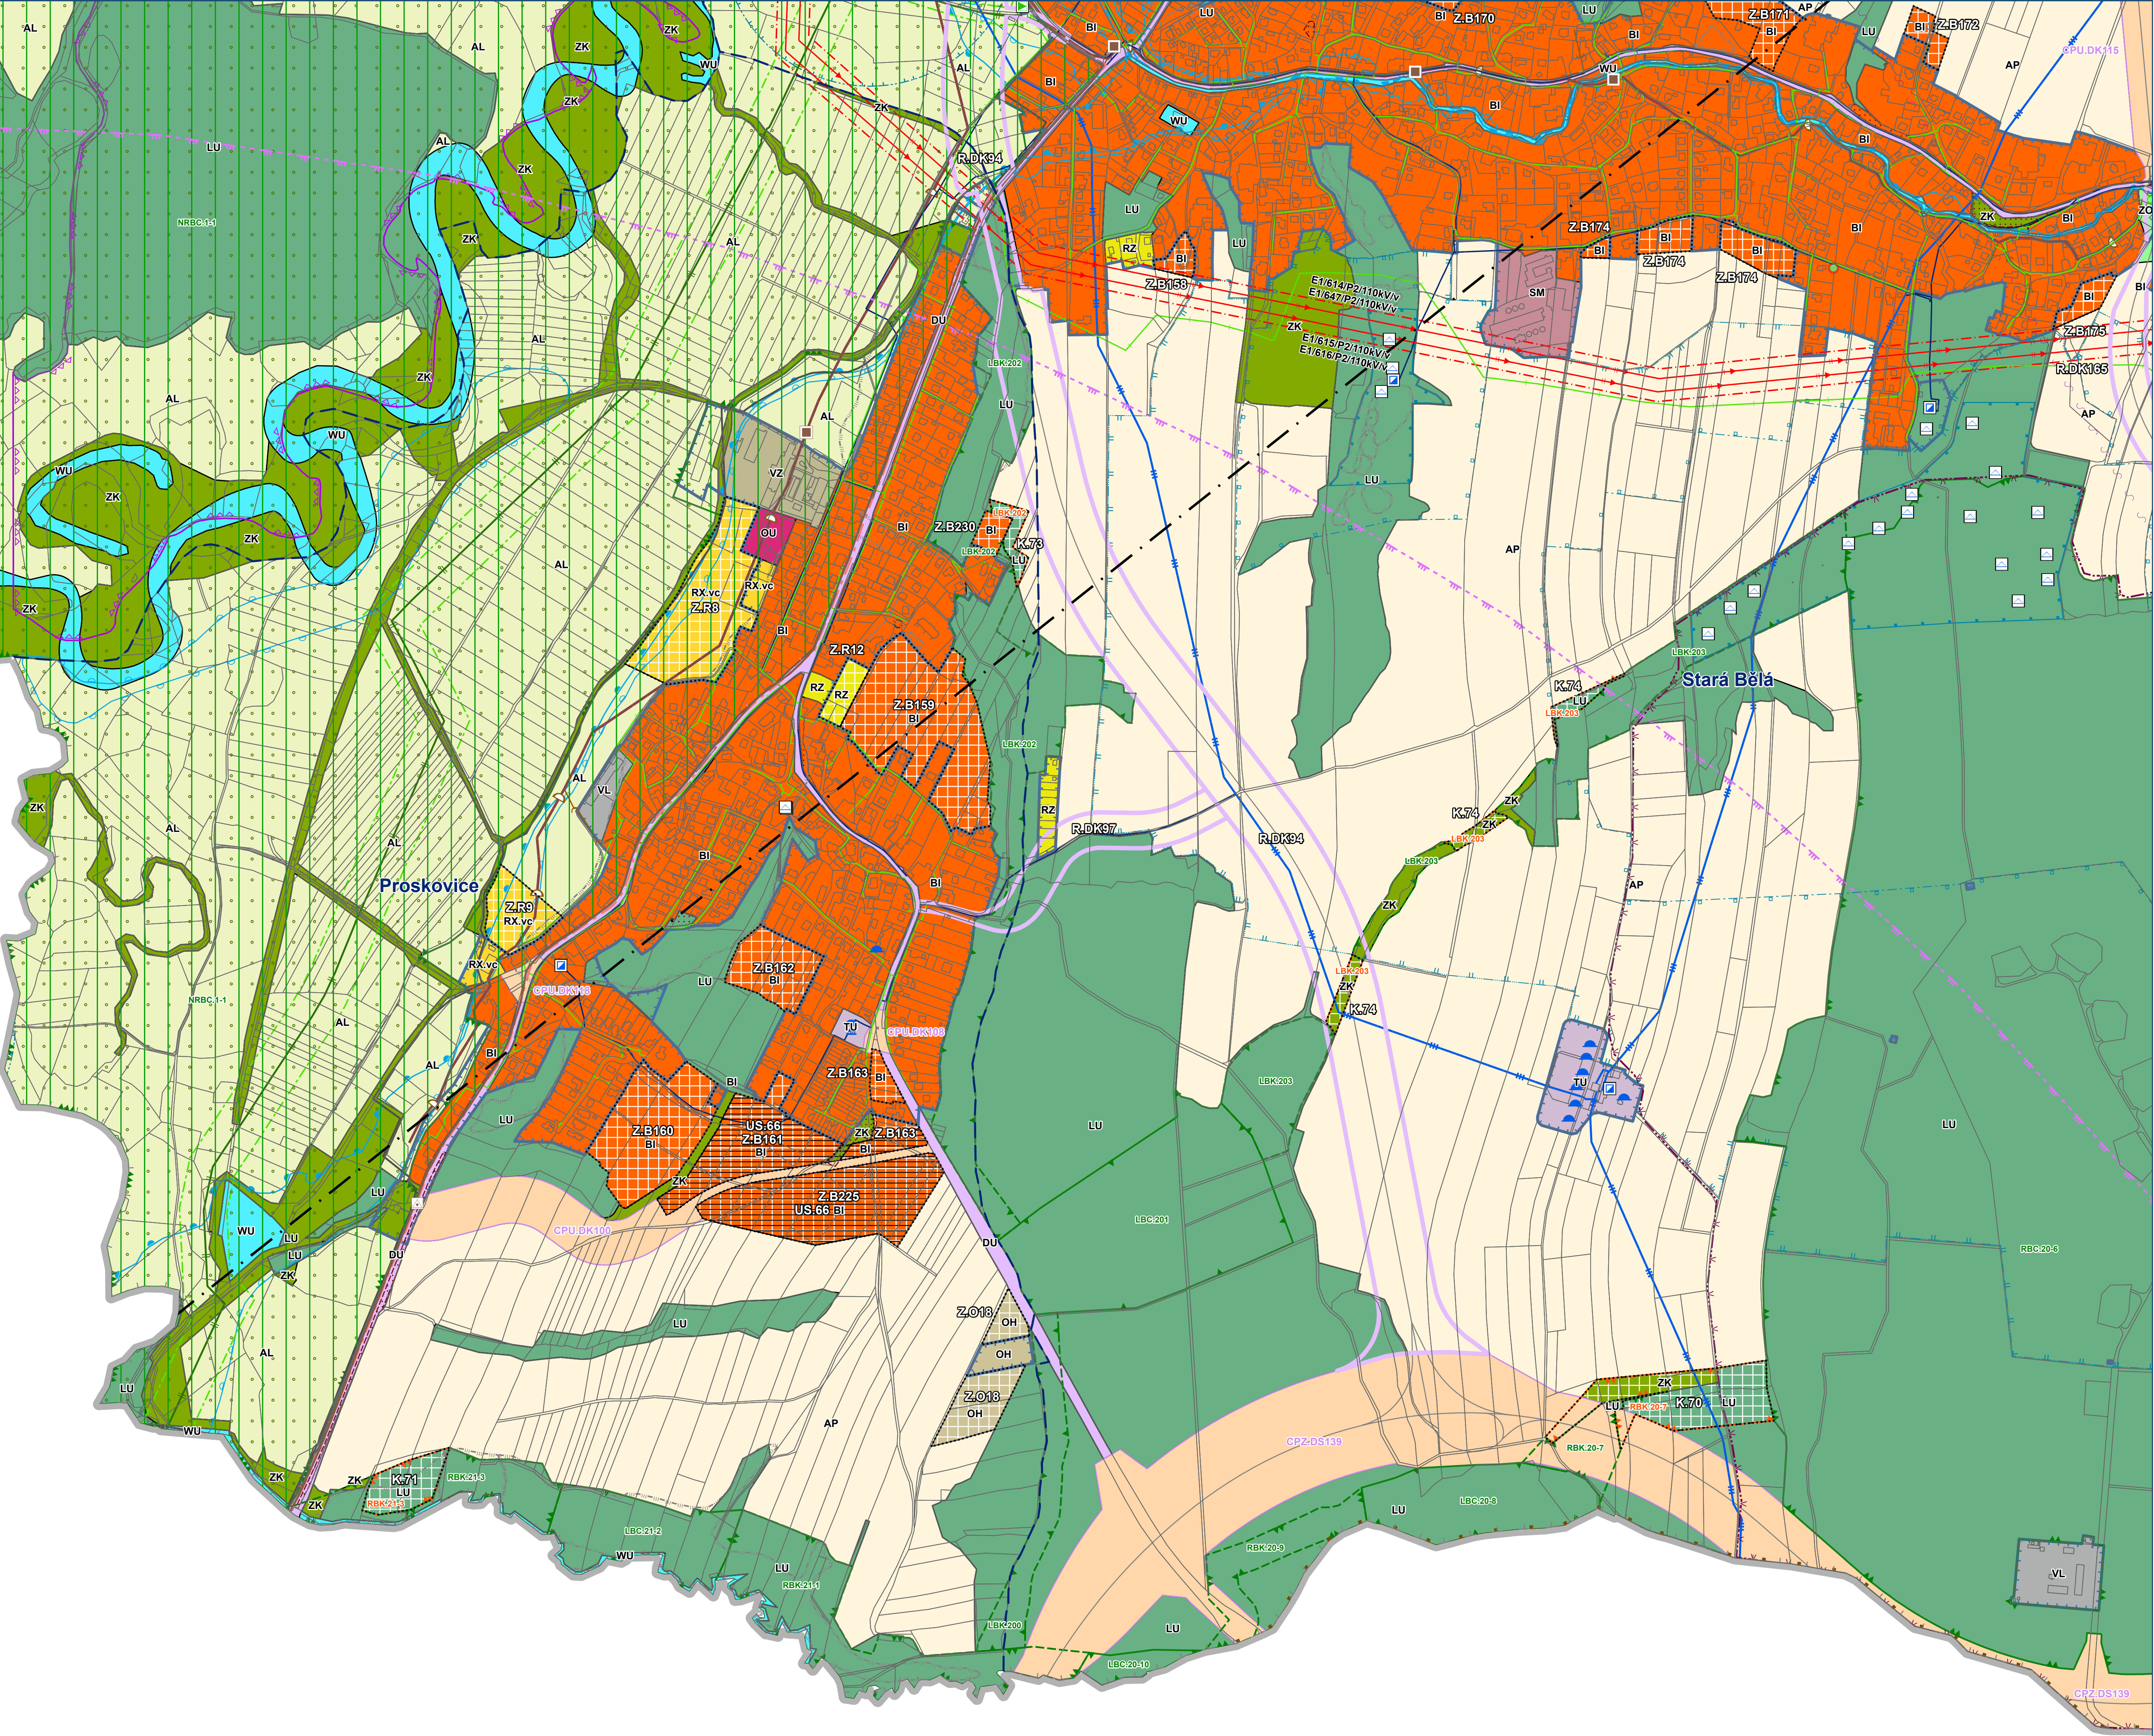

KOORDINAČNÍ VÝKRES

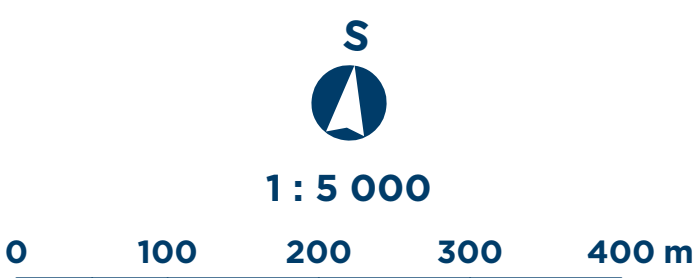


Mapový list č.
25

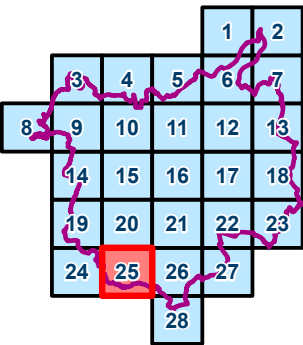


ÚZEMNÍ PLÁN OSTRAVY - ZMĚNA č.5
Část 1 - Převod do jednotného standardu


OSTRAVA!!!

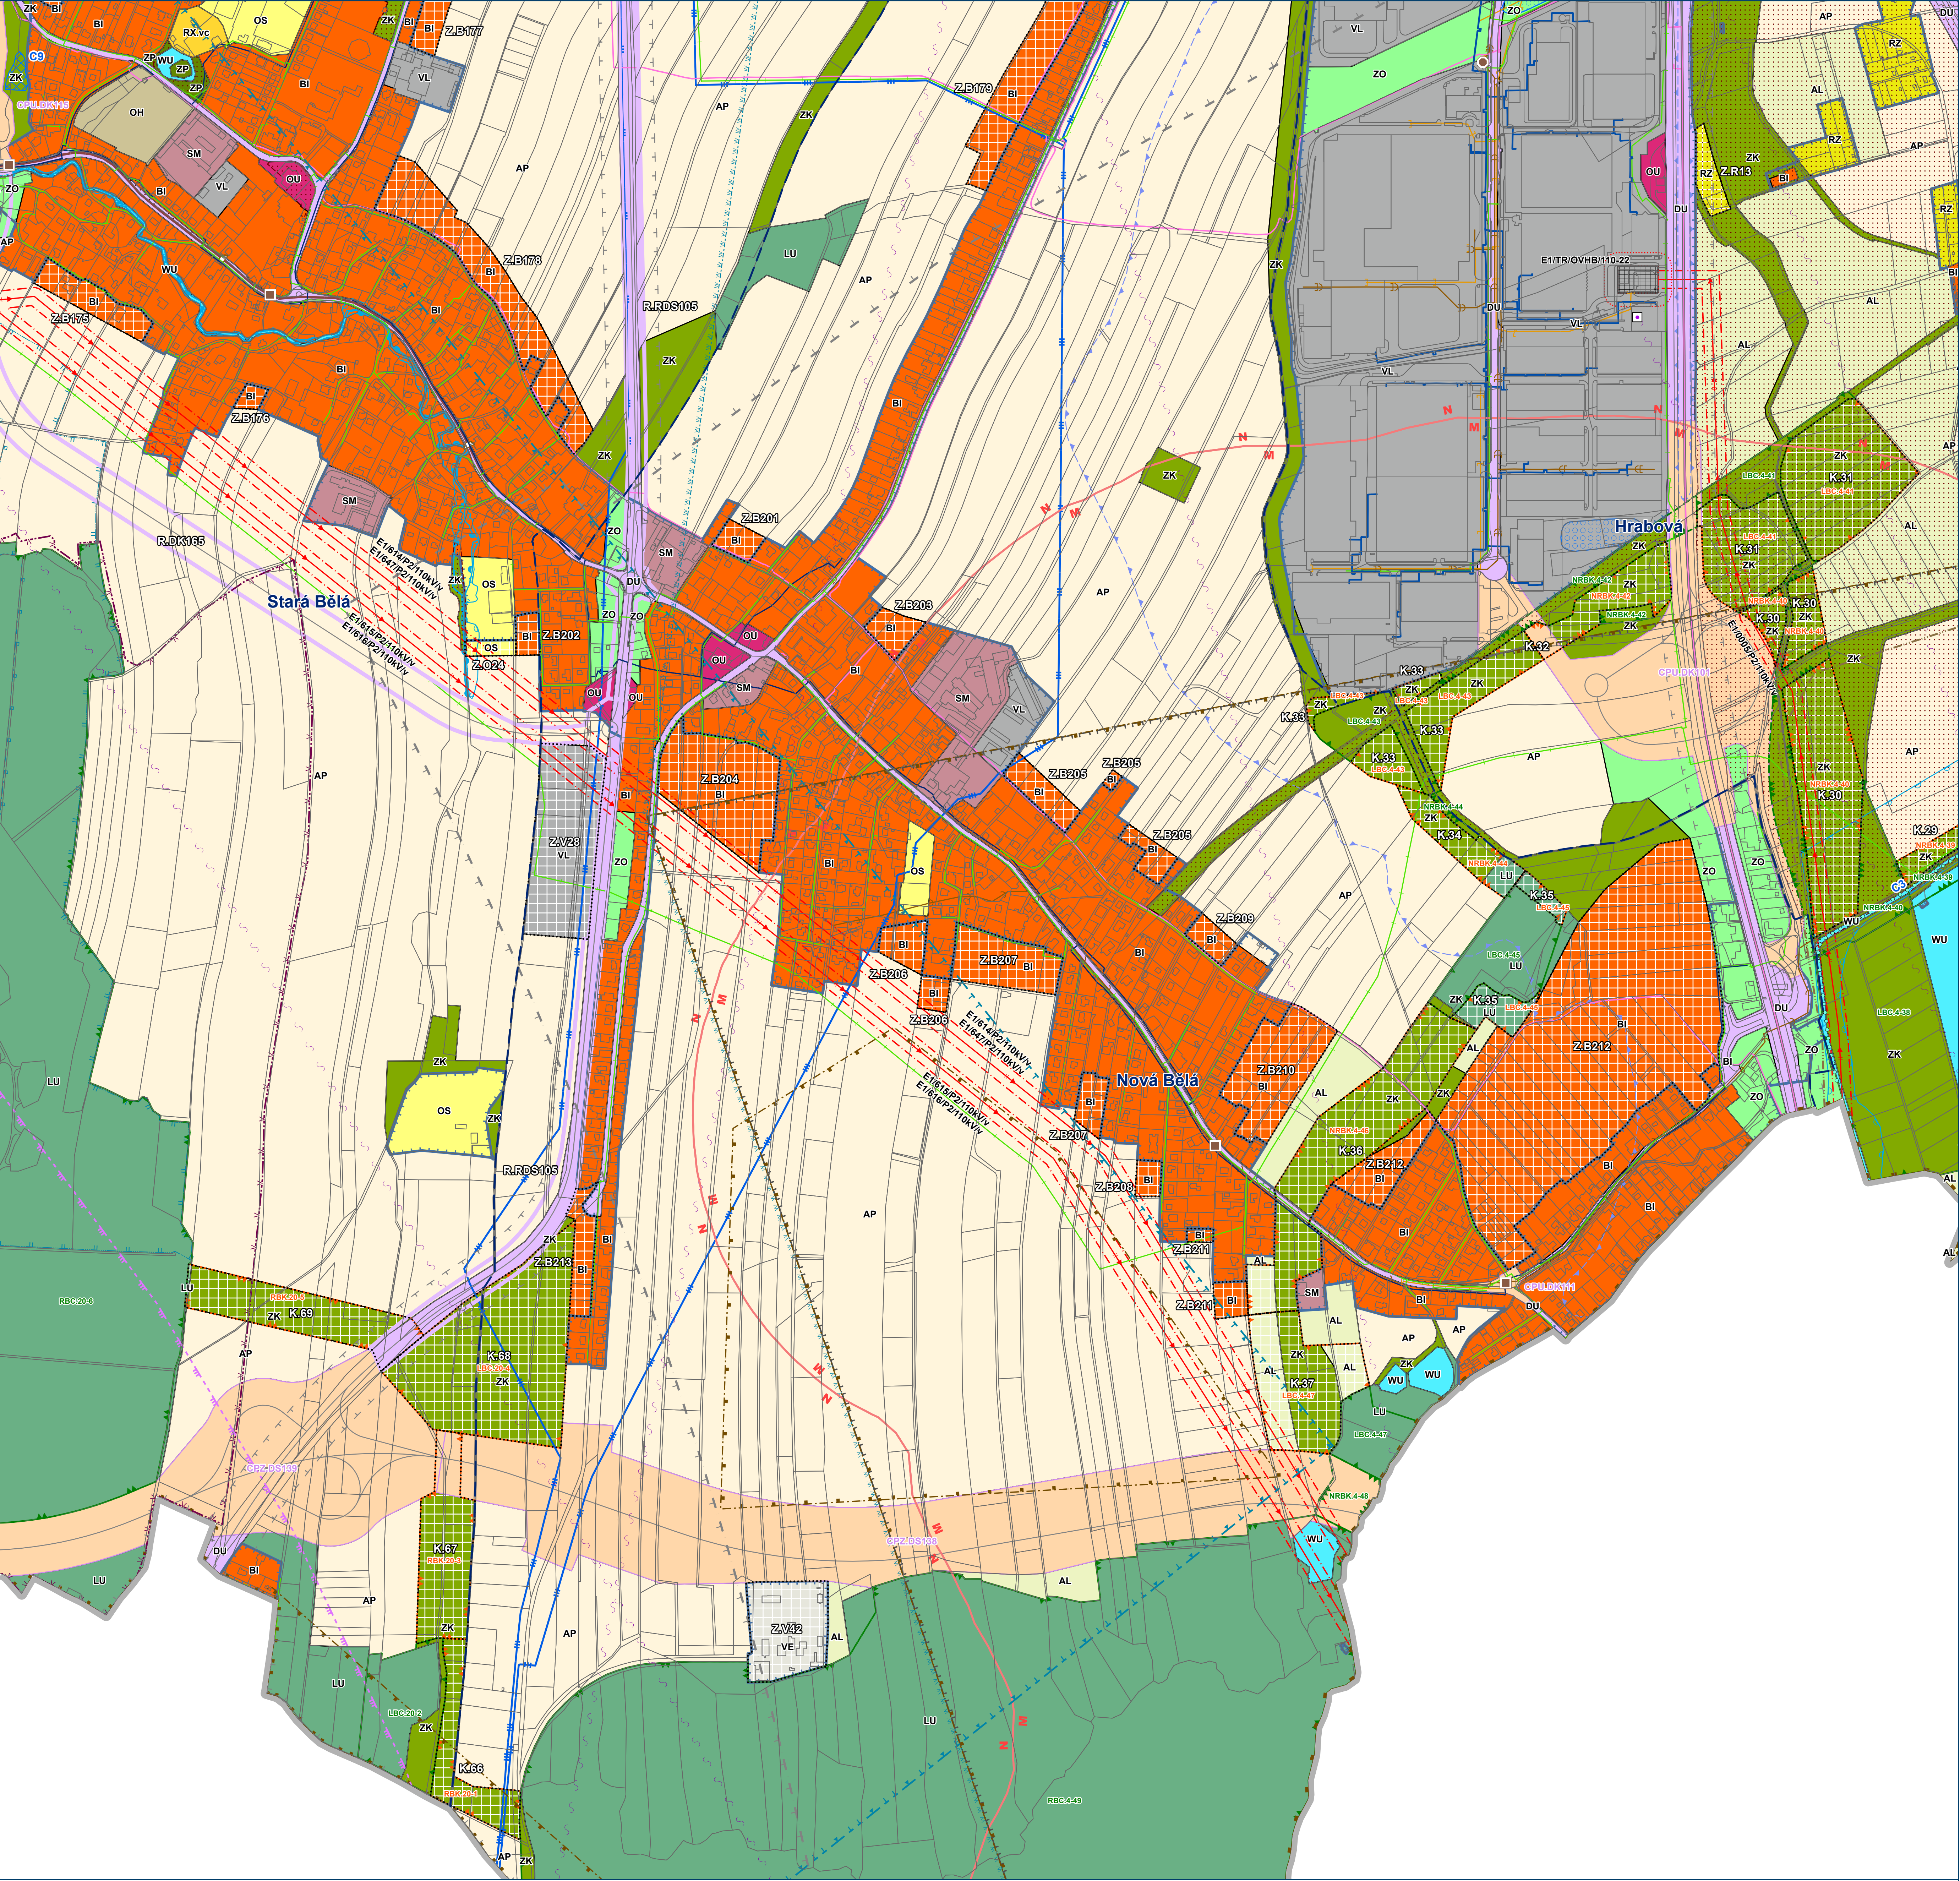

KOORDINAČNÍ VÝKRES

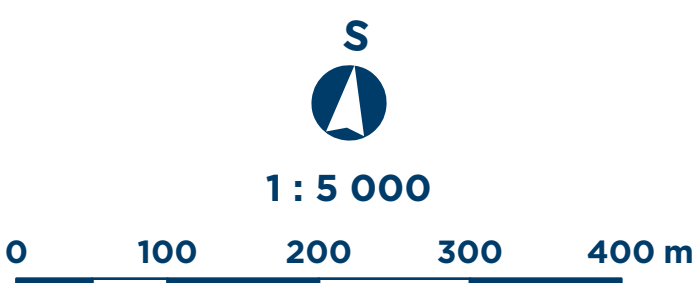


Mapový list č.
26

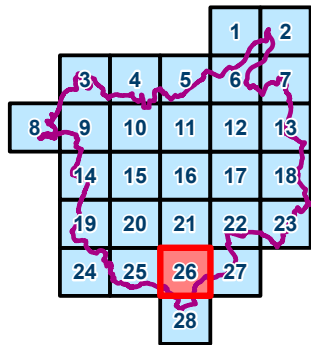


Část 1 - Převod do jednotného standardu

OSTRAVA!!!

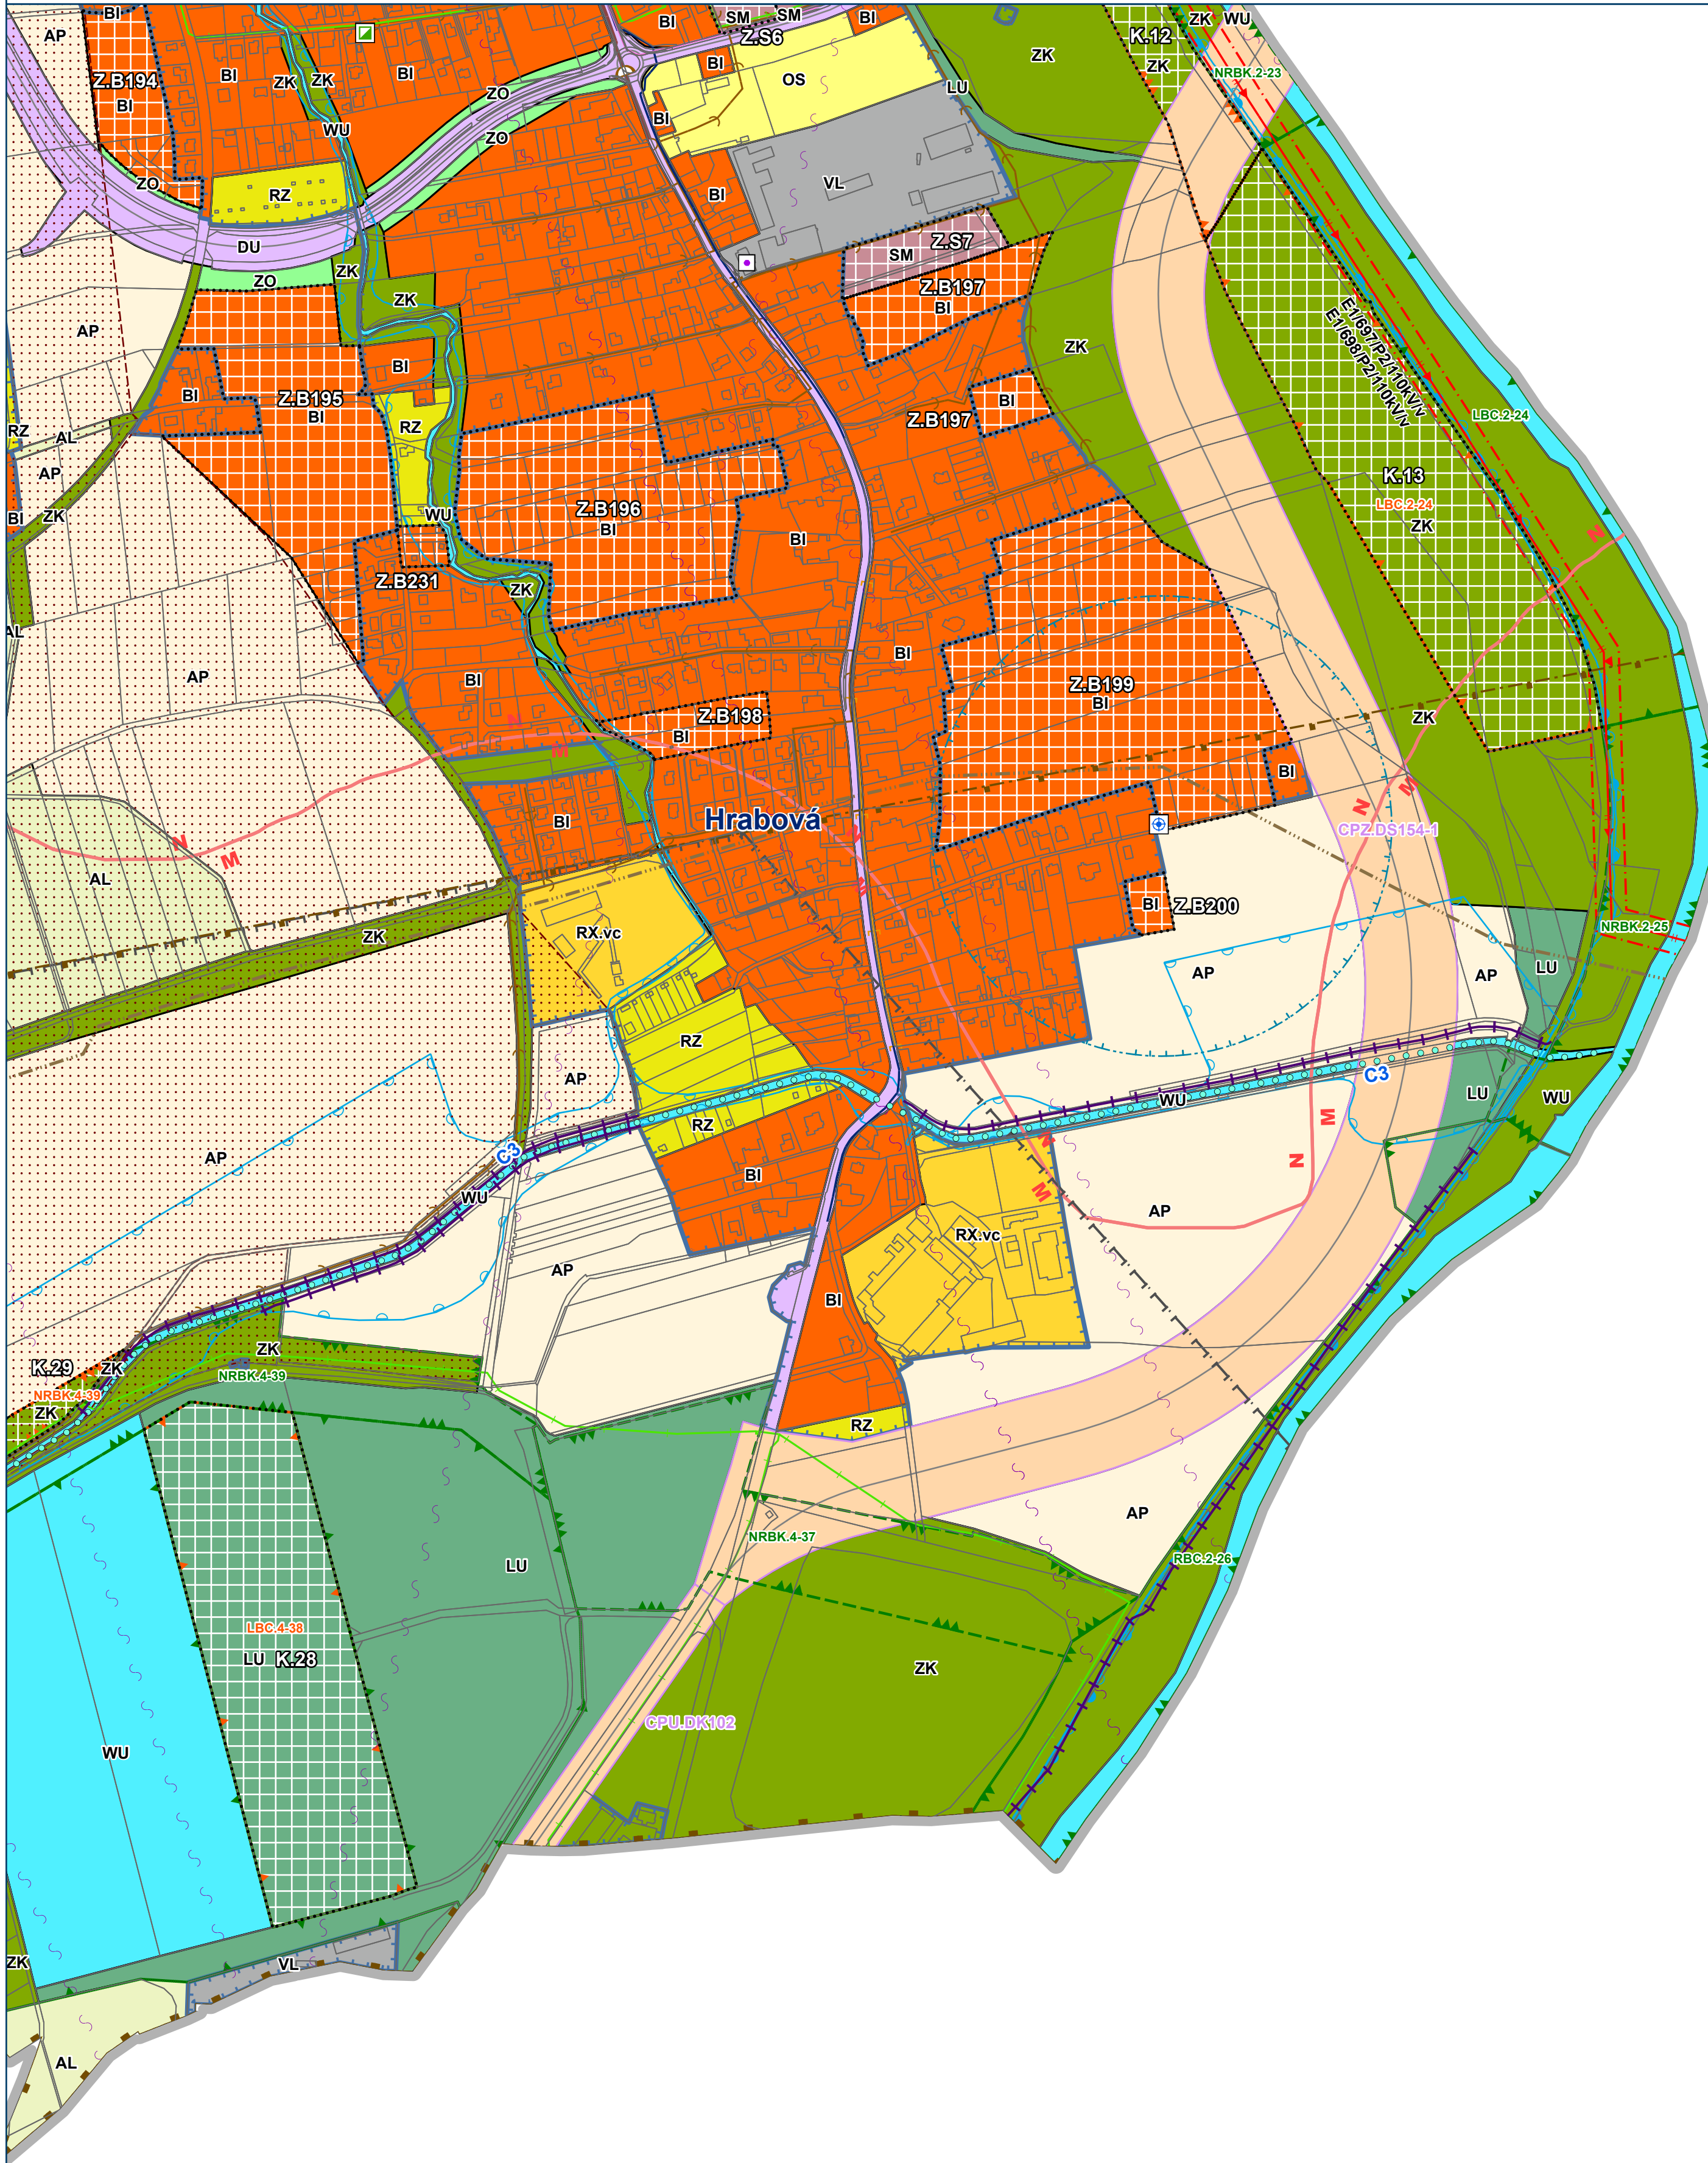

KOORDINAČNÍ VÝKRES

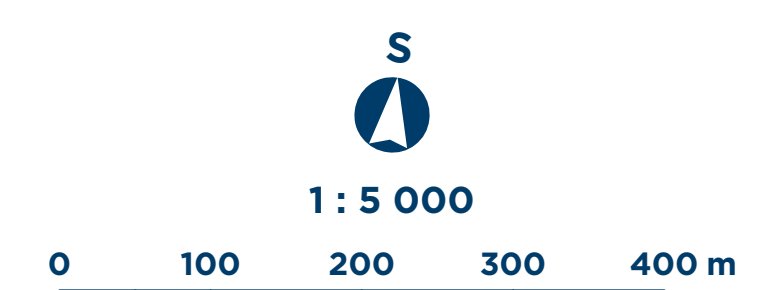

Mapový list č.

27

