


# ÚZEMNÍ PLÁN OSTRAVY - ZMĚNA č.5

## Část 1 - Převod do jednotného standardu

OSTRAVA!!!

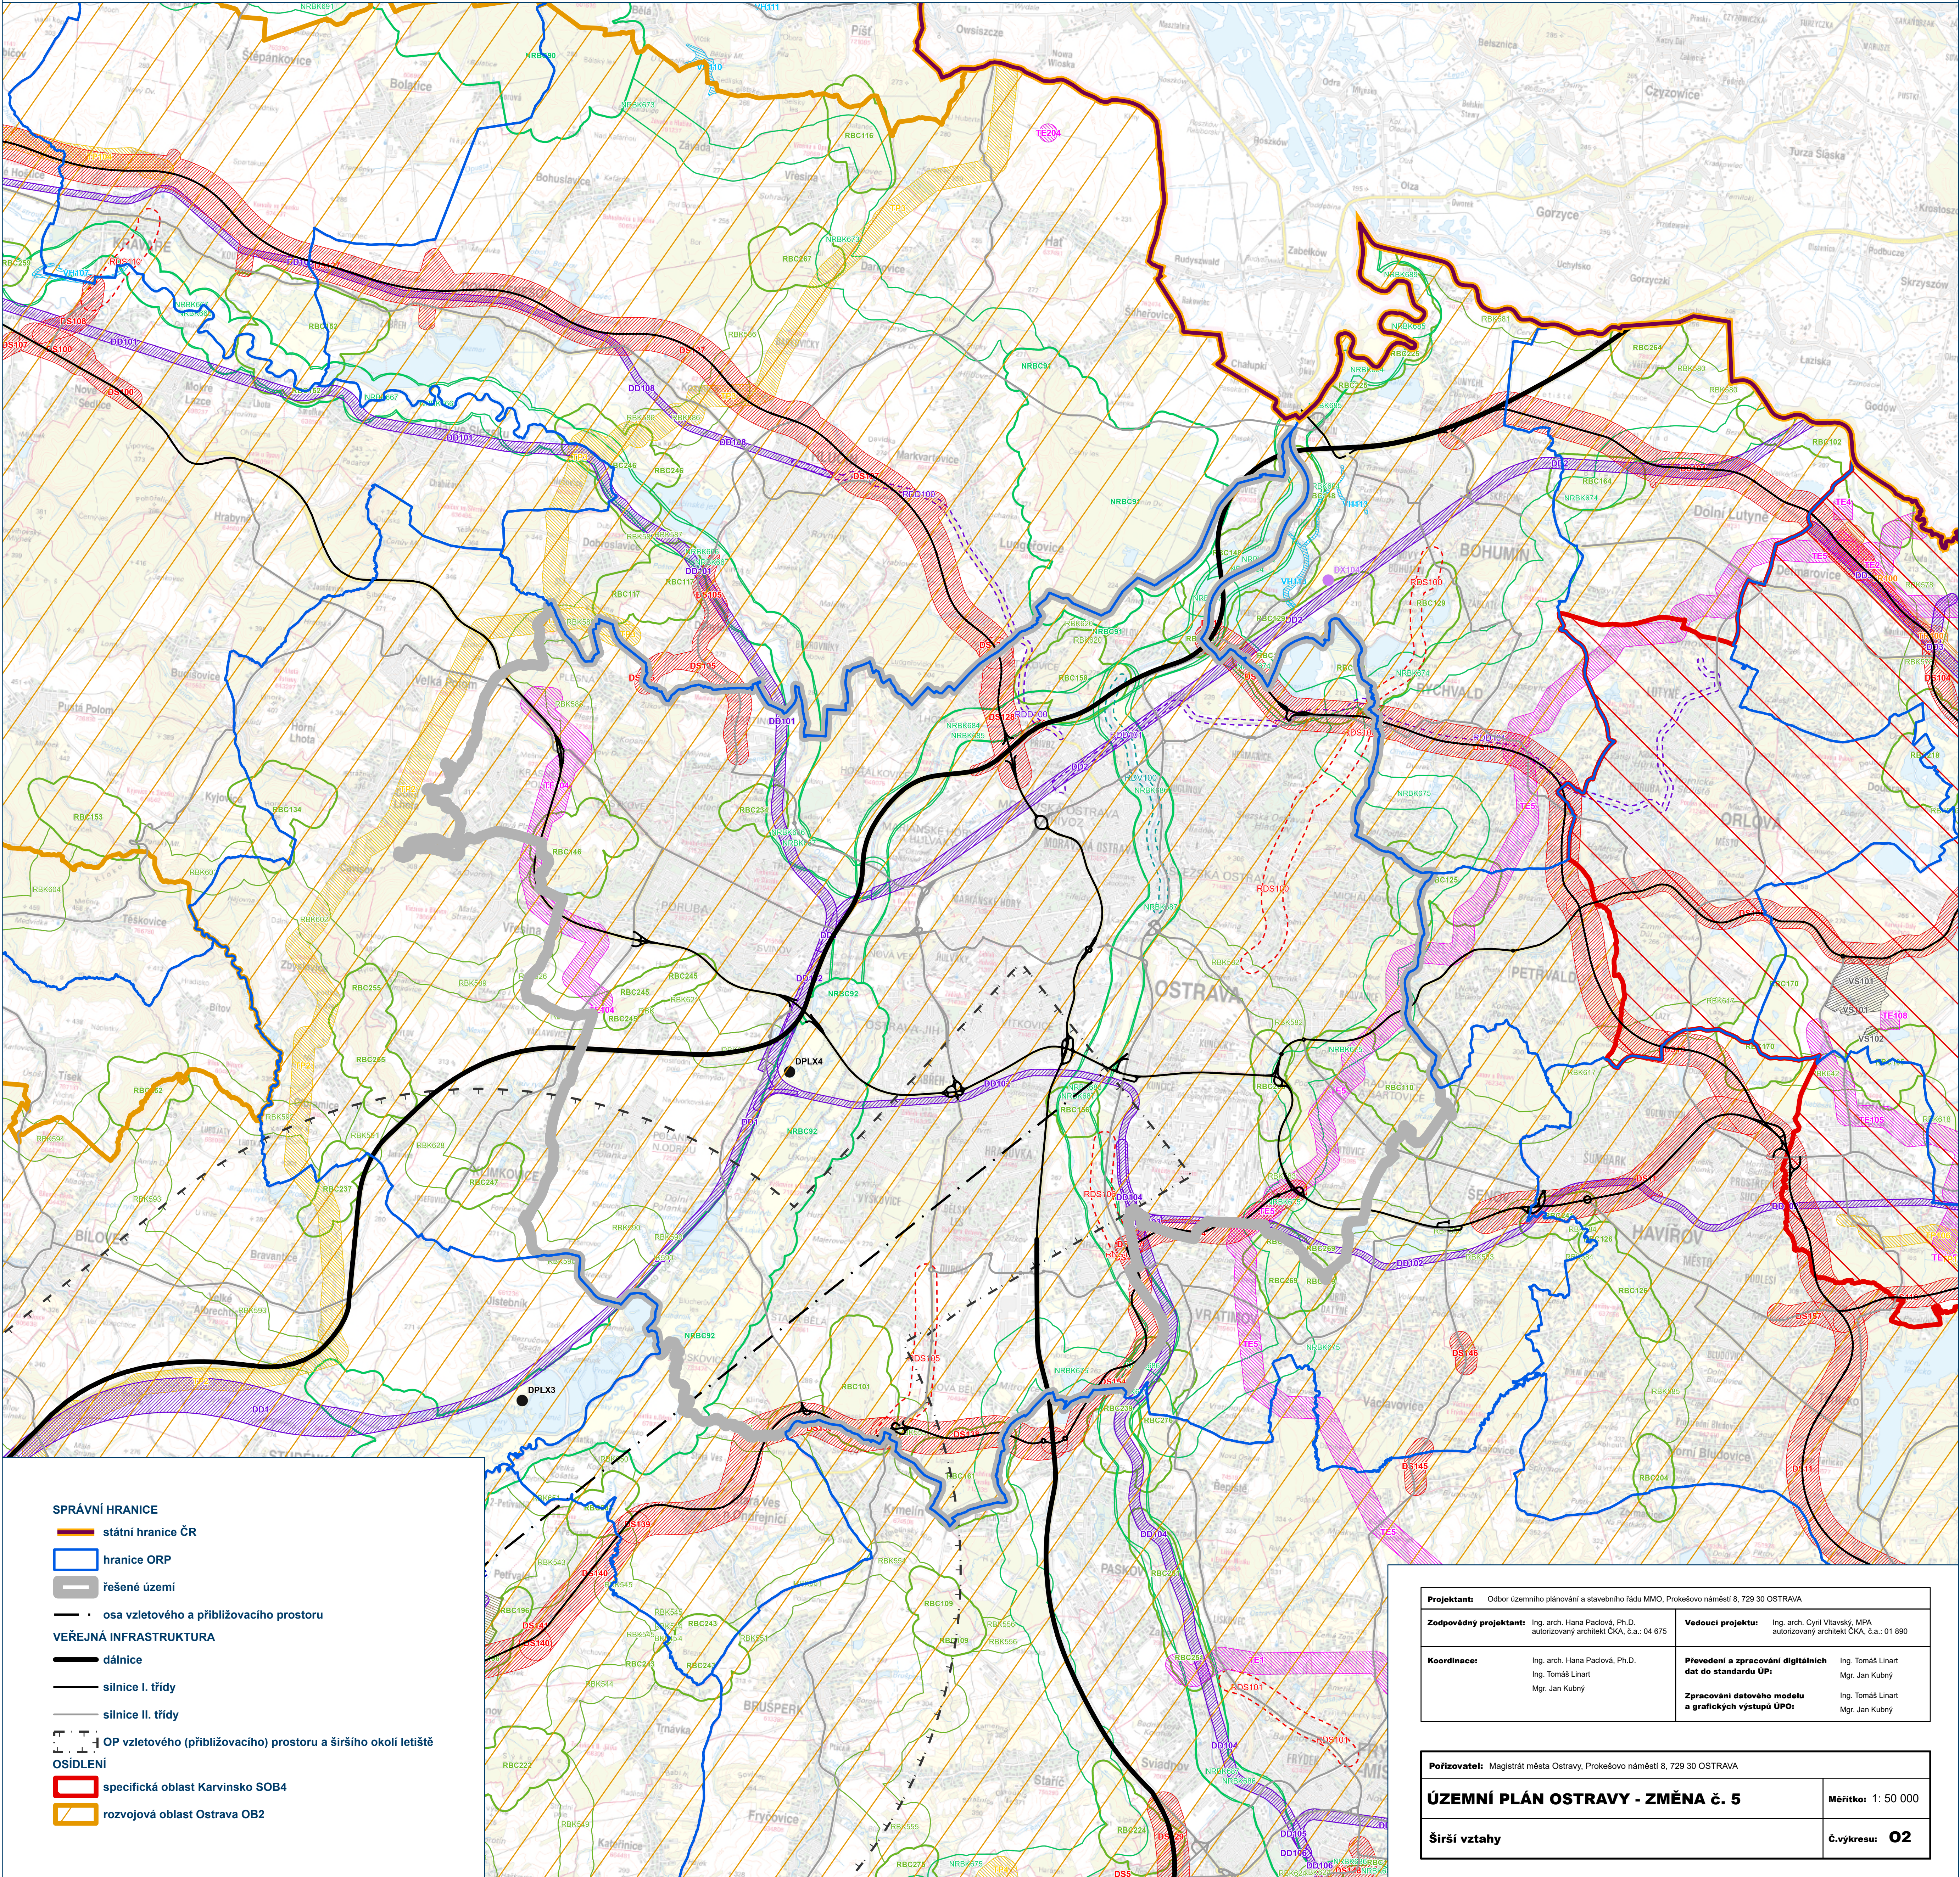

### SPRÁVNÍ HRANICE

- státní hranice ČR
- hranice ORP
- řešené území
- osa vztetového a přibližovacího prostoru

### VEŘEJNÁ INFRASTRUKTURA

- dálnice
- silnice I. třídy
- silnice II. třídy
- OP vztetového (přibližovacího) prostoru a širšího okolí letiště


### OSIDLENÍ

- specifická oblast Karvinsko SOB4
- rozvojová oblast Ostrava OB2

<b>Projektant:</b> Odbor územního plánování a stavebního řádu MMO, Prokešovo náměstí 8, 729 30 OSTRAVA	
<b>Zodpovědný projektant:</b> Ing. arch. Hana Padlová, Ph.D. autorizovaný architekt ČKA, č.a.: 04 675	<b>Vedoucí projektu:</b> Ing. arch. Cyril Vitavský, MPA autorizovaný architekt ČKA, č.a.: 01 890
<b>Koordinace:</b> Ing. arch. Hana Padlová, Ph.D. Ing. Tomáš Linart Mgr. Jan Kubný	<b>Převodní a zpracování digitálních dat do standardu ÚP:</b> Ing. Tomáš Linart <b>Zpracování datového modelu a grafických výstupů ÚPO:</b> Ing. Tomáš Linart Mgr. Jan Kubný

<b>Pořizovatel:</b> Magistrát města Ostravy, Prokešovo náměstí 8, 729 30 OSTRAVA	
<b>ÚZEMNÍ PLÁN OSTRAVY - ZMĚNA č. 5</b>	<b>Měřítko:</b> 1: 50 000
<b>Širší vztahy</b>	<b>Č.výkresu:</b> 02

### ŠIRŠÍ VZTAHY

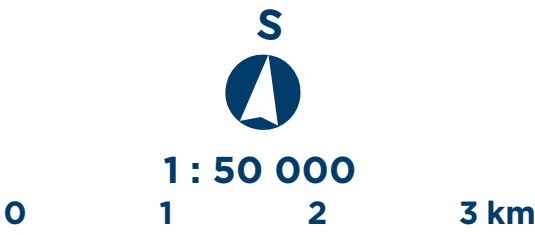

Mapový podklad: Úplné znění ZÚR MSK po Aktualizaci č. 1, 2a, 2b, 3, 4, 5, 6, 7, 8a, 8b a Změně č. 11 (2025)  
- Základní mapa 1:50 000, geoportal.cuzk.cz