


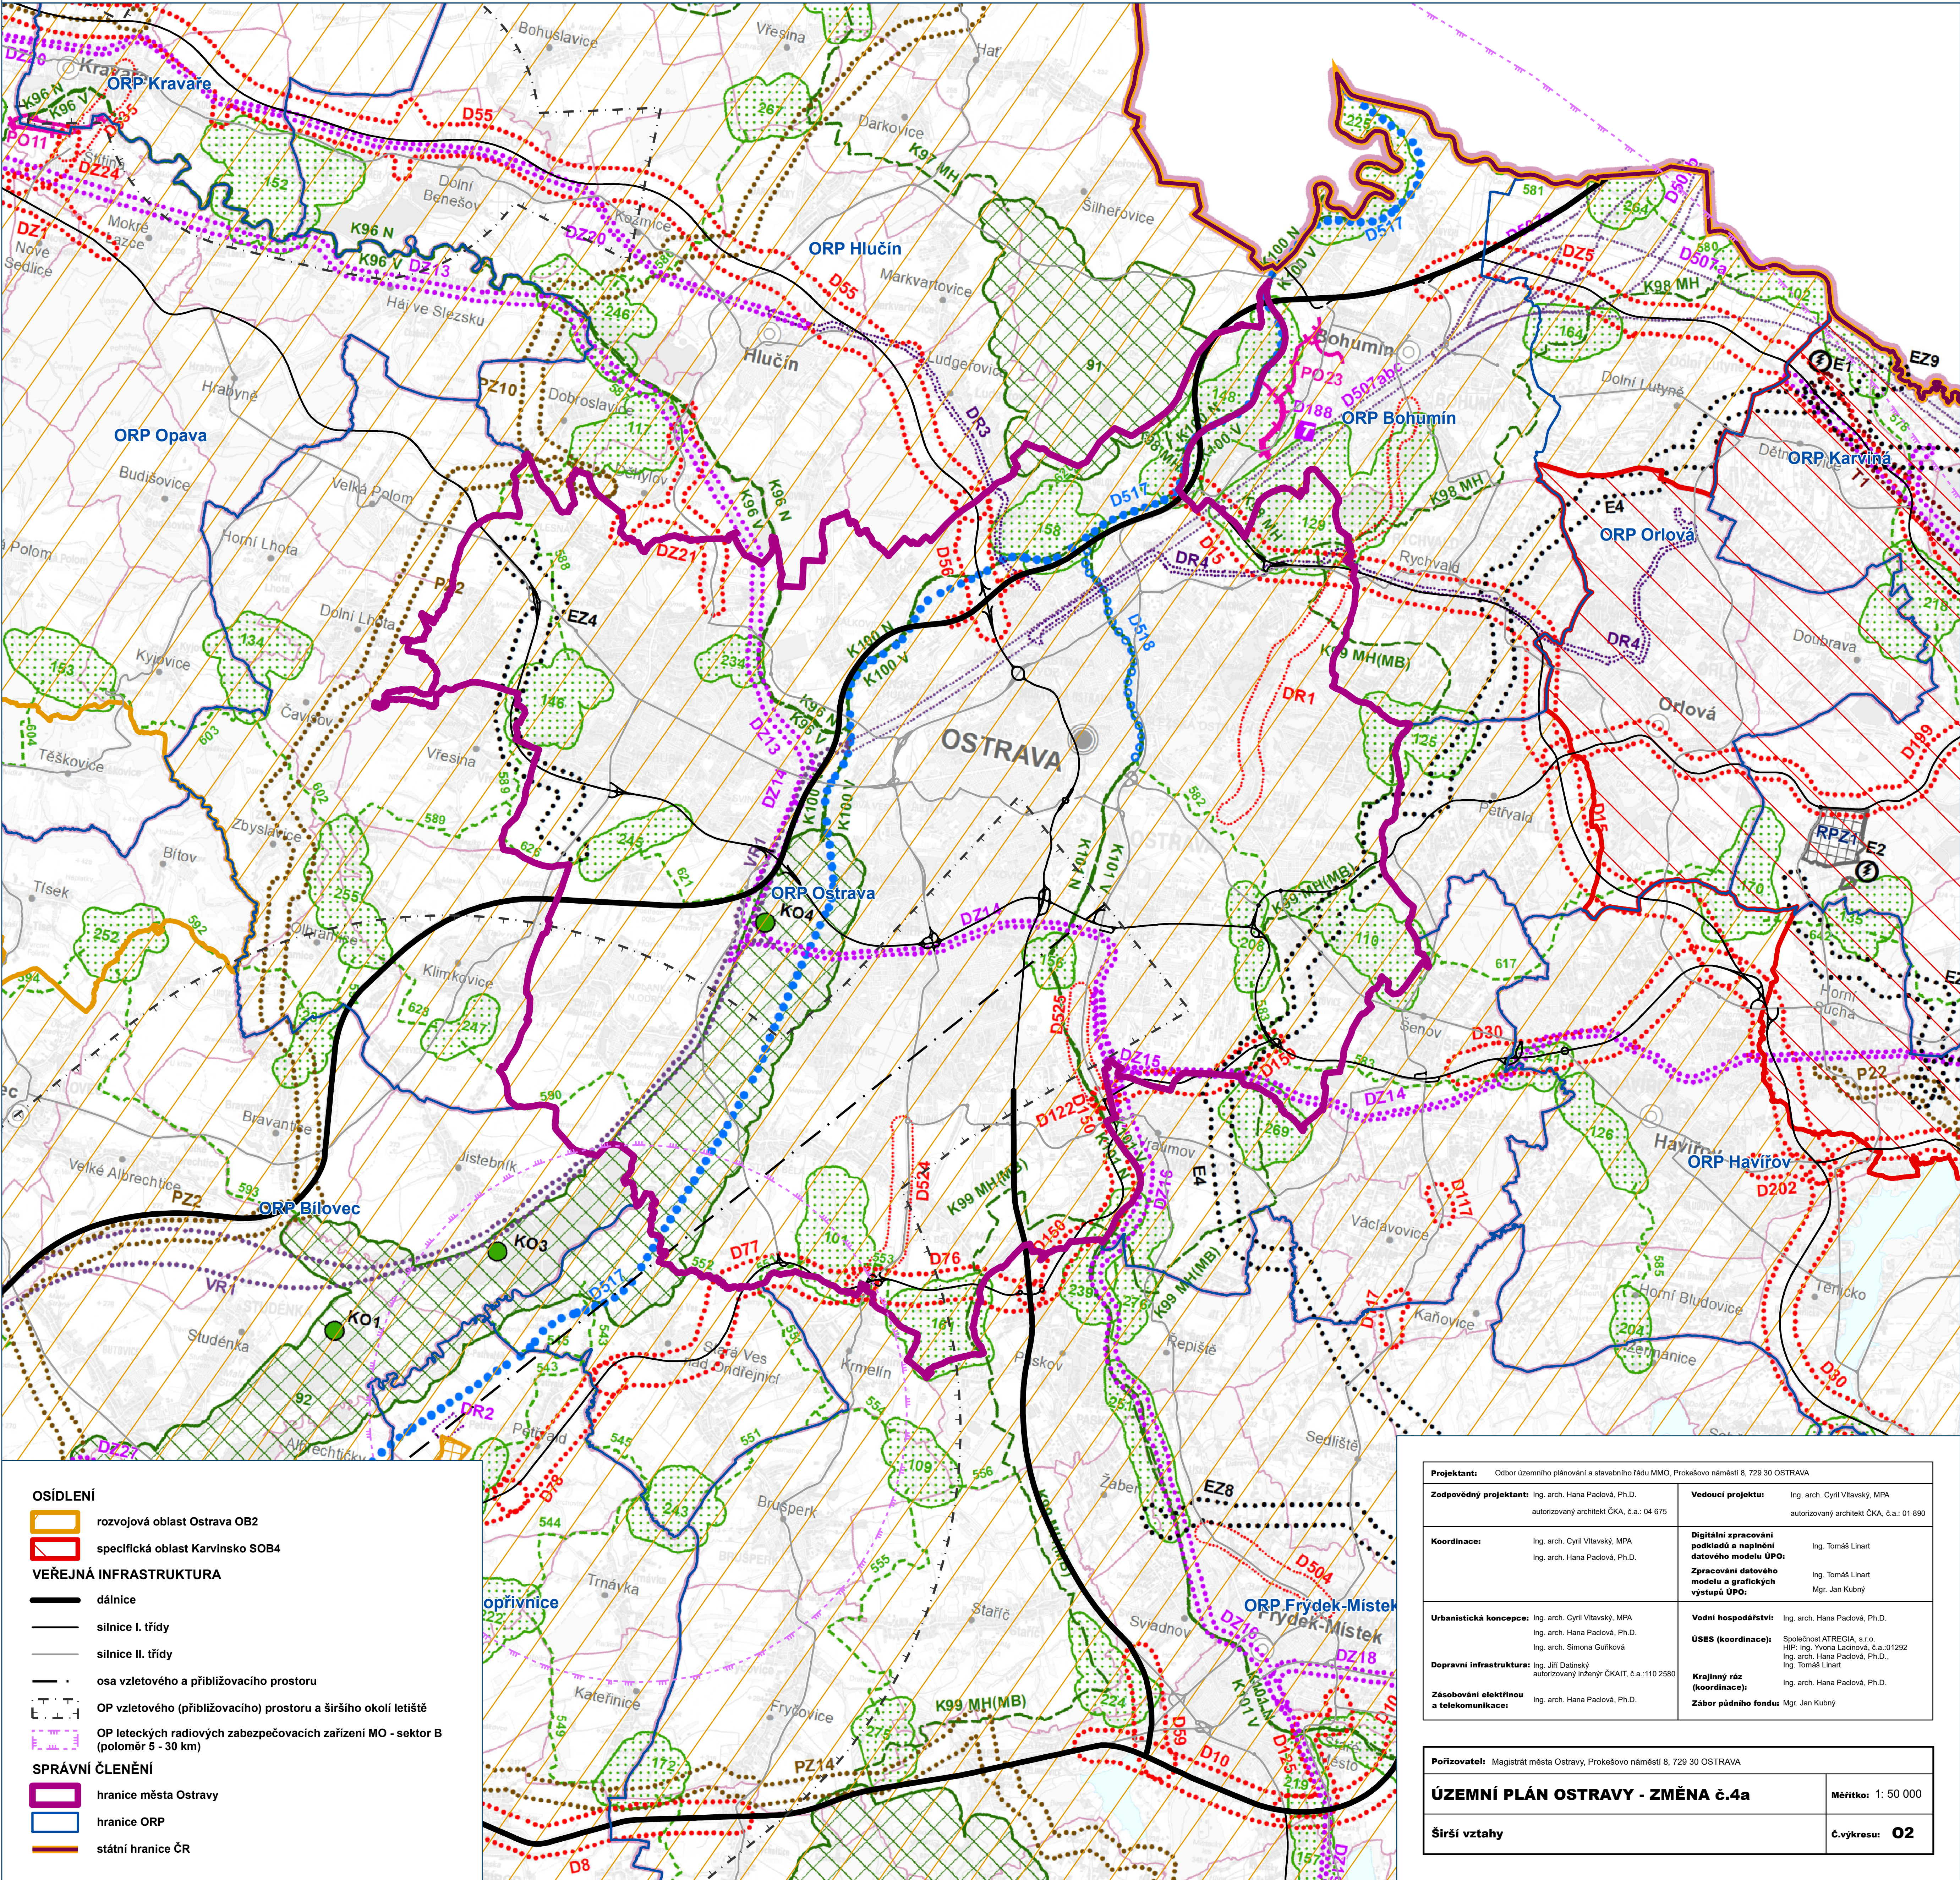

- OSÍDLENÍ**

rozvojová oblast Ostrava OB2

specifická oblast Karvinsko SOB4
- VEŘEJNÁ INFRASTRUKTURA**

dálnice

silnice I. třídy

silnice II. třídy

osa vzetového a přibližovacího prostoru

OP vzetového (přibližovacího) prostoru a širšího okolí letiště

OP leteckých radiových zabezpečovacích zařízení MO - sektor B (poloměr 5 - 30 km)
- SPRÁVNÍ ČLENĚNÍ**

hranice města Ostravy

hranice ORP

státní hranice ČR

Projektant: Odbor územního plánování a stavebního řádu MMO, Prokešovo náměstí 8, 729 30 OSTRAVA	
Zodpovědný projektant: Ing. arch. Hana Pačová, Ph.D. autorizovaný architekt ČKA, č.a.: 04 675	Vedoucí projektu: Ing. arch. Cyril Vítavský, MPA autorizovaný architekt ČKA, č.a.: 01 890
Koordinace: Ing. arch. Cyril Vítavský, MPA Ing. arch. Hana Pačová, Ph.D.	Digitalní zpracování podkladů a naplnění datového modelu ÚPO: Ing. Tomáš Linart Zpracování datového modelu a grafických výstupů ÚPO: Ing. Tomáš Linart Mgr. Jan Kubný
Urbanistická koncepce: Ing. arch. Cyril Vítavský, MPA Ing. arch. Hana Pačová, Ph.D. Ing. arch. Simona Guřková	Vodní hospodářství: Ing. arch. Hana Pačová, Ph.D. ÚSES (koordinace): Společnost ATREGIA, s.r.o. HIP: Ing. Yvona Lachnová, č.a.: 01292 Ing. arch. Hana Pačová, Ph.D., Ing. Tomáš Linart
Dopravní infrastruktura: Ing. Jiří Dalinský autorizovaný inženýr ČKAIT, č.a.: 110 2580	Krajinný ráz (koordinace): Ing. arch. Hana Pačová, Ph.D. Zábor půdního fondu: Mgr. Jan Kubný
Zásobování elektřinou a telekomunikace: Ing. arch. Hana Pačová, Ph.D.	
Pořizovatel: Magistrát města Ostravy, Prokešovo náměstí 8, 729 30 OSTRAVA	
ÚZEMNÍ PLÁN OSTRAVY - ZMĚNA č.4a	
Širší vztahy	
Měřítko: 1: 50 000	
Č.výkresu: 02	

ŠIRŠÍ VZTAHY

NÁVRH ZMĚNY č.4a
URČENÝ PRO VEŘEJNÉ PROJEDNÁNÍ

